


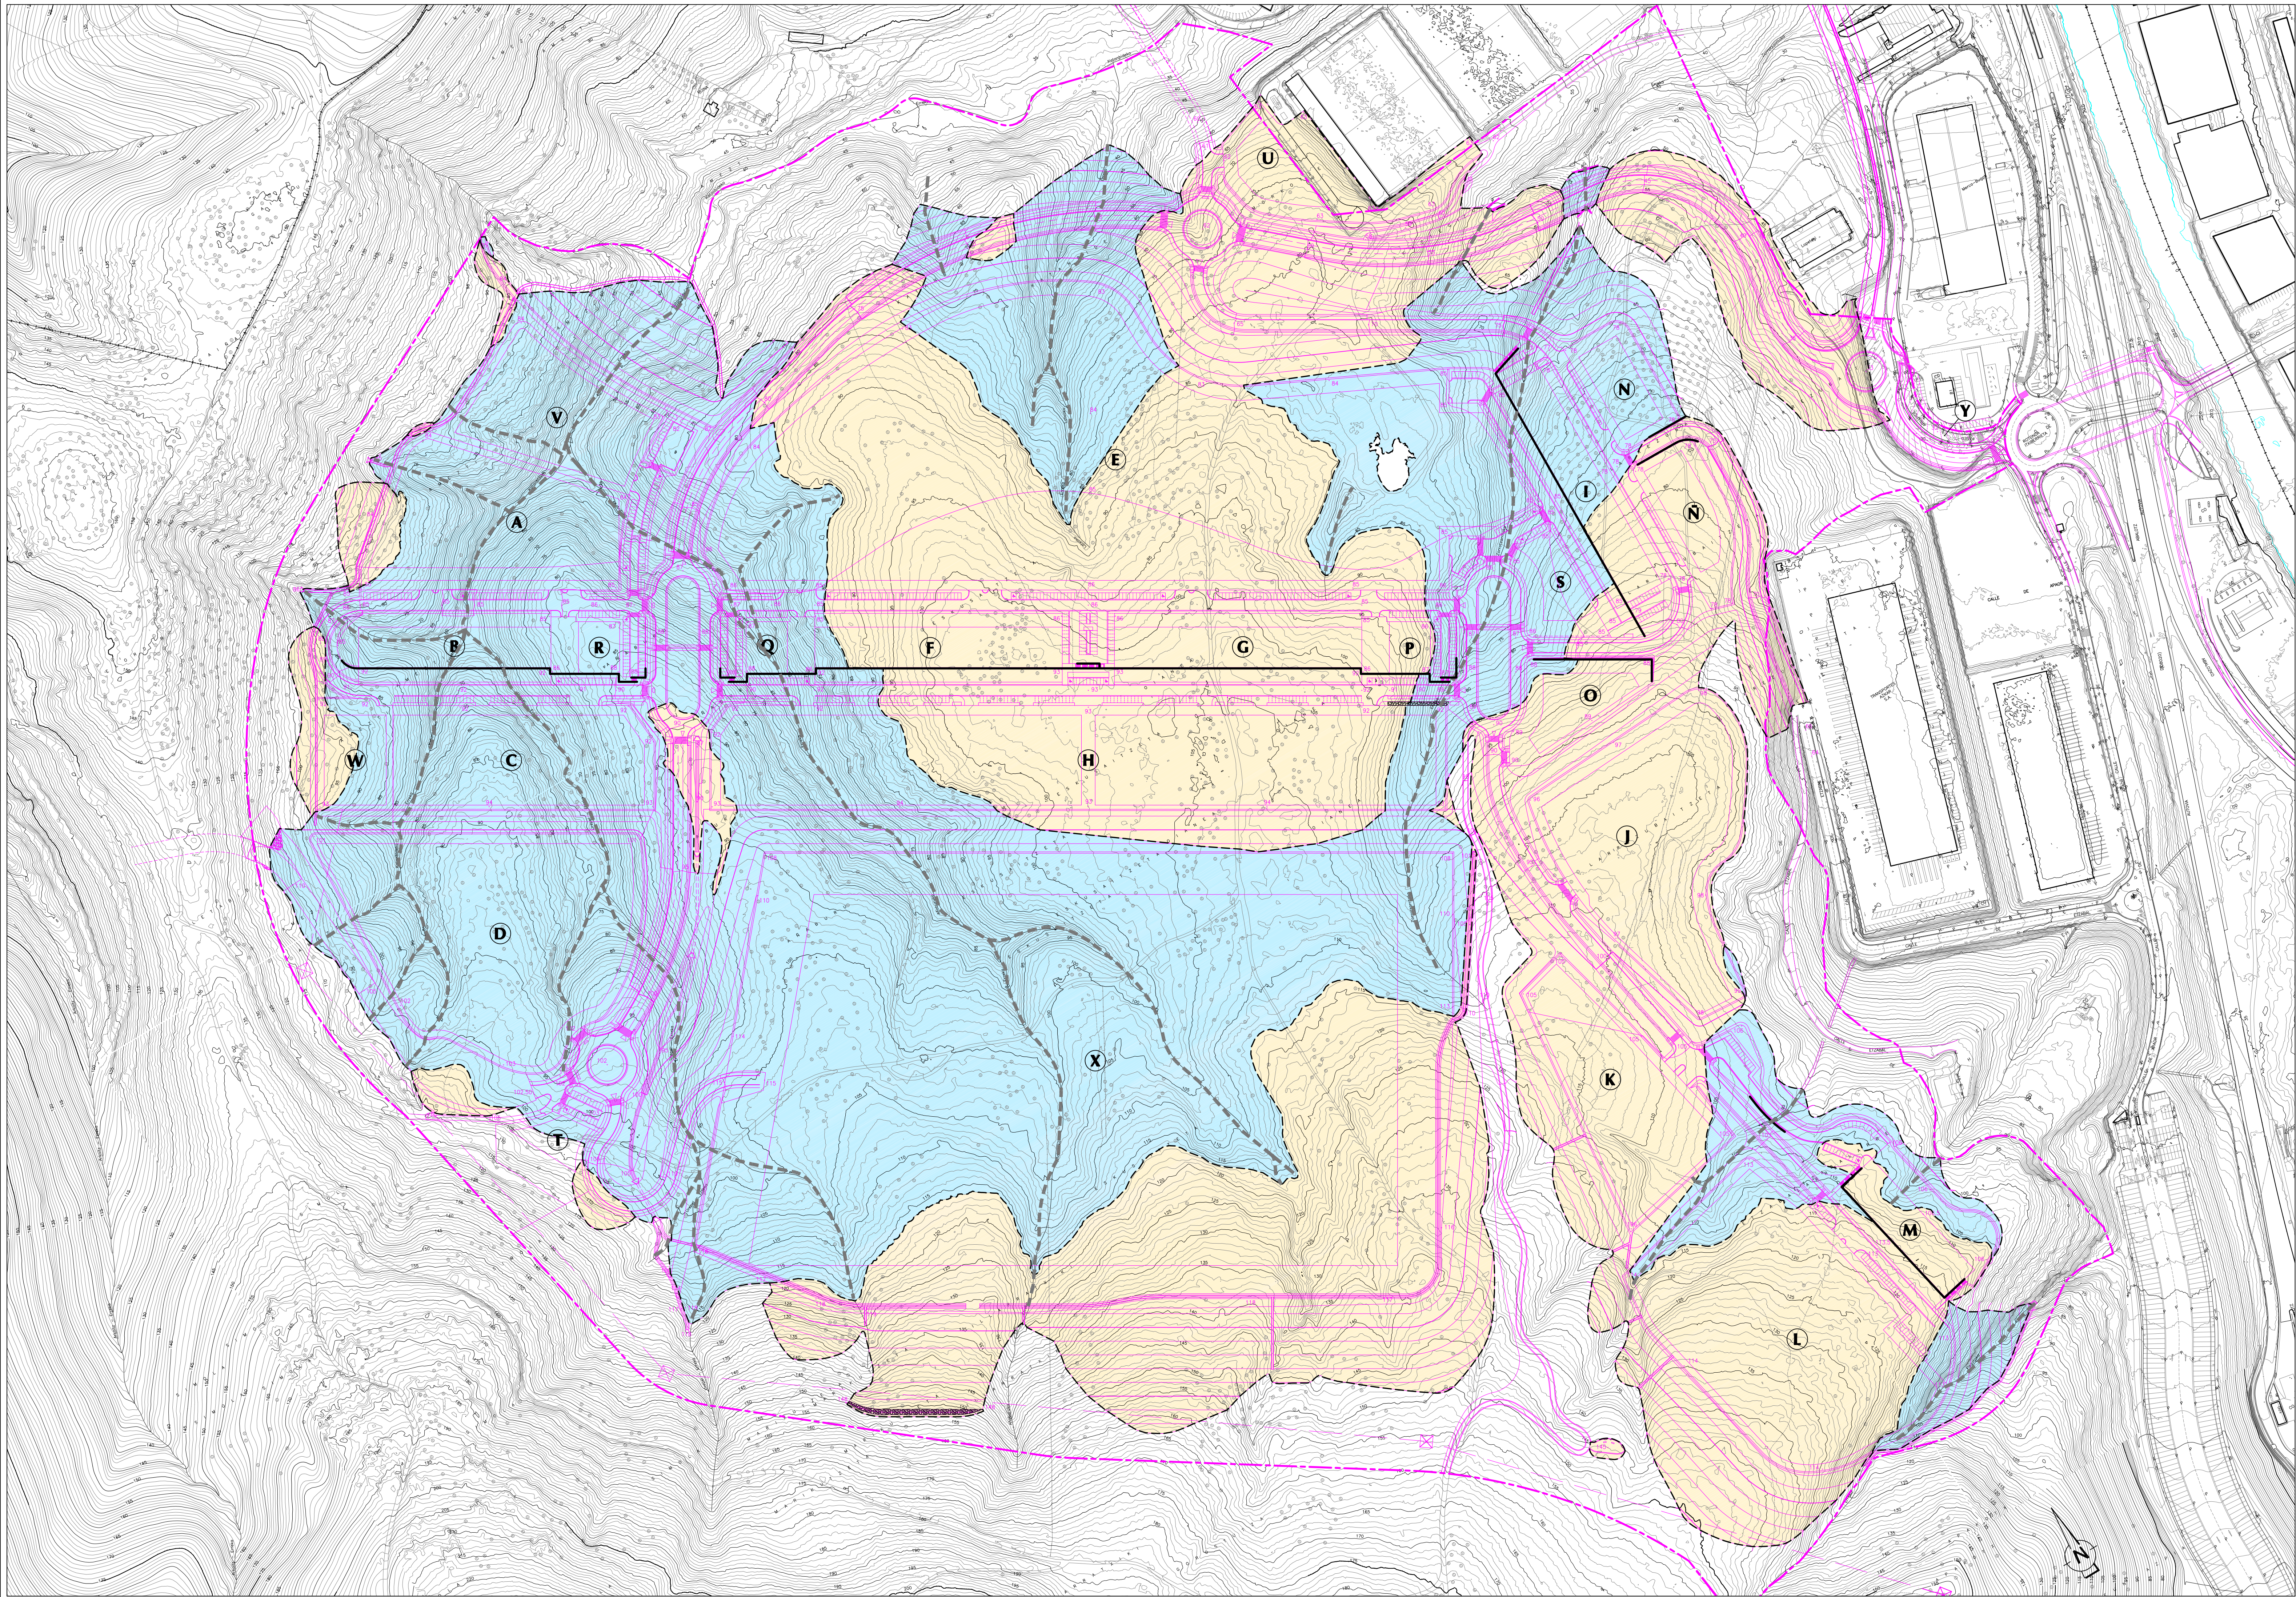

- EXCAVACIONES $\pm 2.900.000 \text{ m}^3$
- TERRAPLENADOS $\pm 4.300.000 \text{ m}^3$
- MUROS DE CONTENCION
- DRENAJES DE FONDO DE VAGUADA
- ESCOLLERA DE SOSTENIMIENTO



DONOSTIA ALAIOLA
AYUNTAMIENTO DE SAN SEBASTIAN

PLAN PARCIAL
A.U. "ZU.08 ESKUZAITZETA"
PLAN PARTZIALA

NOVIEMBRE 2010 AZAROA

PLANO Nº **9** ZK. PLANOA

MOVIMIENTO DE TIERRAS

ESCALA 1:2.000 ESKALA



INGENIEROS DE CAMINOS, CANALES Y PUERTOS