

RED DE ENERGÍA ELÉCTRICA

- Iberdrola. Línea media tensión
- Iberdrola. Línea baja tensión
- Arquetas
- Centro de transformación


55 APARTAMENTOS PARA MAYORES EN LA PARCELA "g.00 Equipamiento Comunitario" A.I.U. "IN.05 MONS" DE DONOSTIA

PROYECTO DE EJECUCIÓN

Colaborador:	URBANIZACIÓN SUMINISTRO DE ENERGÍA ELÉCTRICA	Plano:	U.01
Redactor:		Promotor:	ENTIDAD PÚBLICA EMPRESARIAL DE VIVIENDA- DONOSTIAKO ETXEGINTZA
FERNANDO GARATE CHURRUZA Y UNAI ALDAMA ELORZA PASEO ARQUITECTOS S.L.P. Av. Zumalacaberrí 71, 20.000 Donostia - San Sebastián (Gipuzkoa) Tf. 943 46 04 03 Fax. 943 46 10 78 email. donostia@fiark.com - www.fiark.com		SEPTIEMBRE - 2.014	

COLEGIO OFICIAL DE ARQUITECTOS VASCO NAVARRO
 EUSKAL HERRIKO ARKITEKTUEN ELKARTEA
 EUSKAL ENGENDEEREN ELKARTEA
 VISADO BISATUA
 15/09/2014
 GREGORIO GREGORARITZA

Escala: 1/300

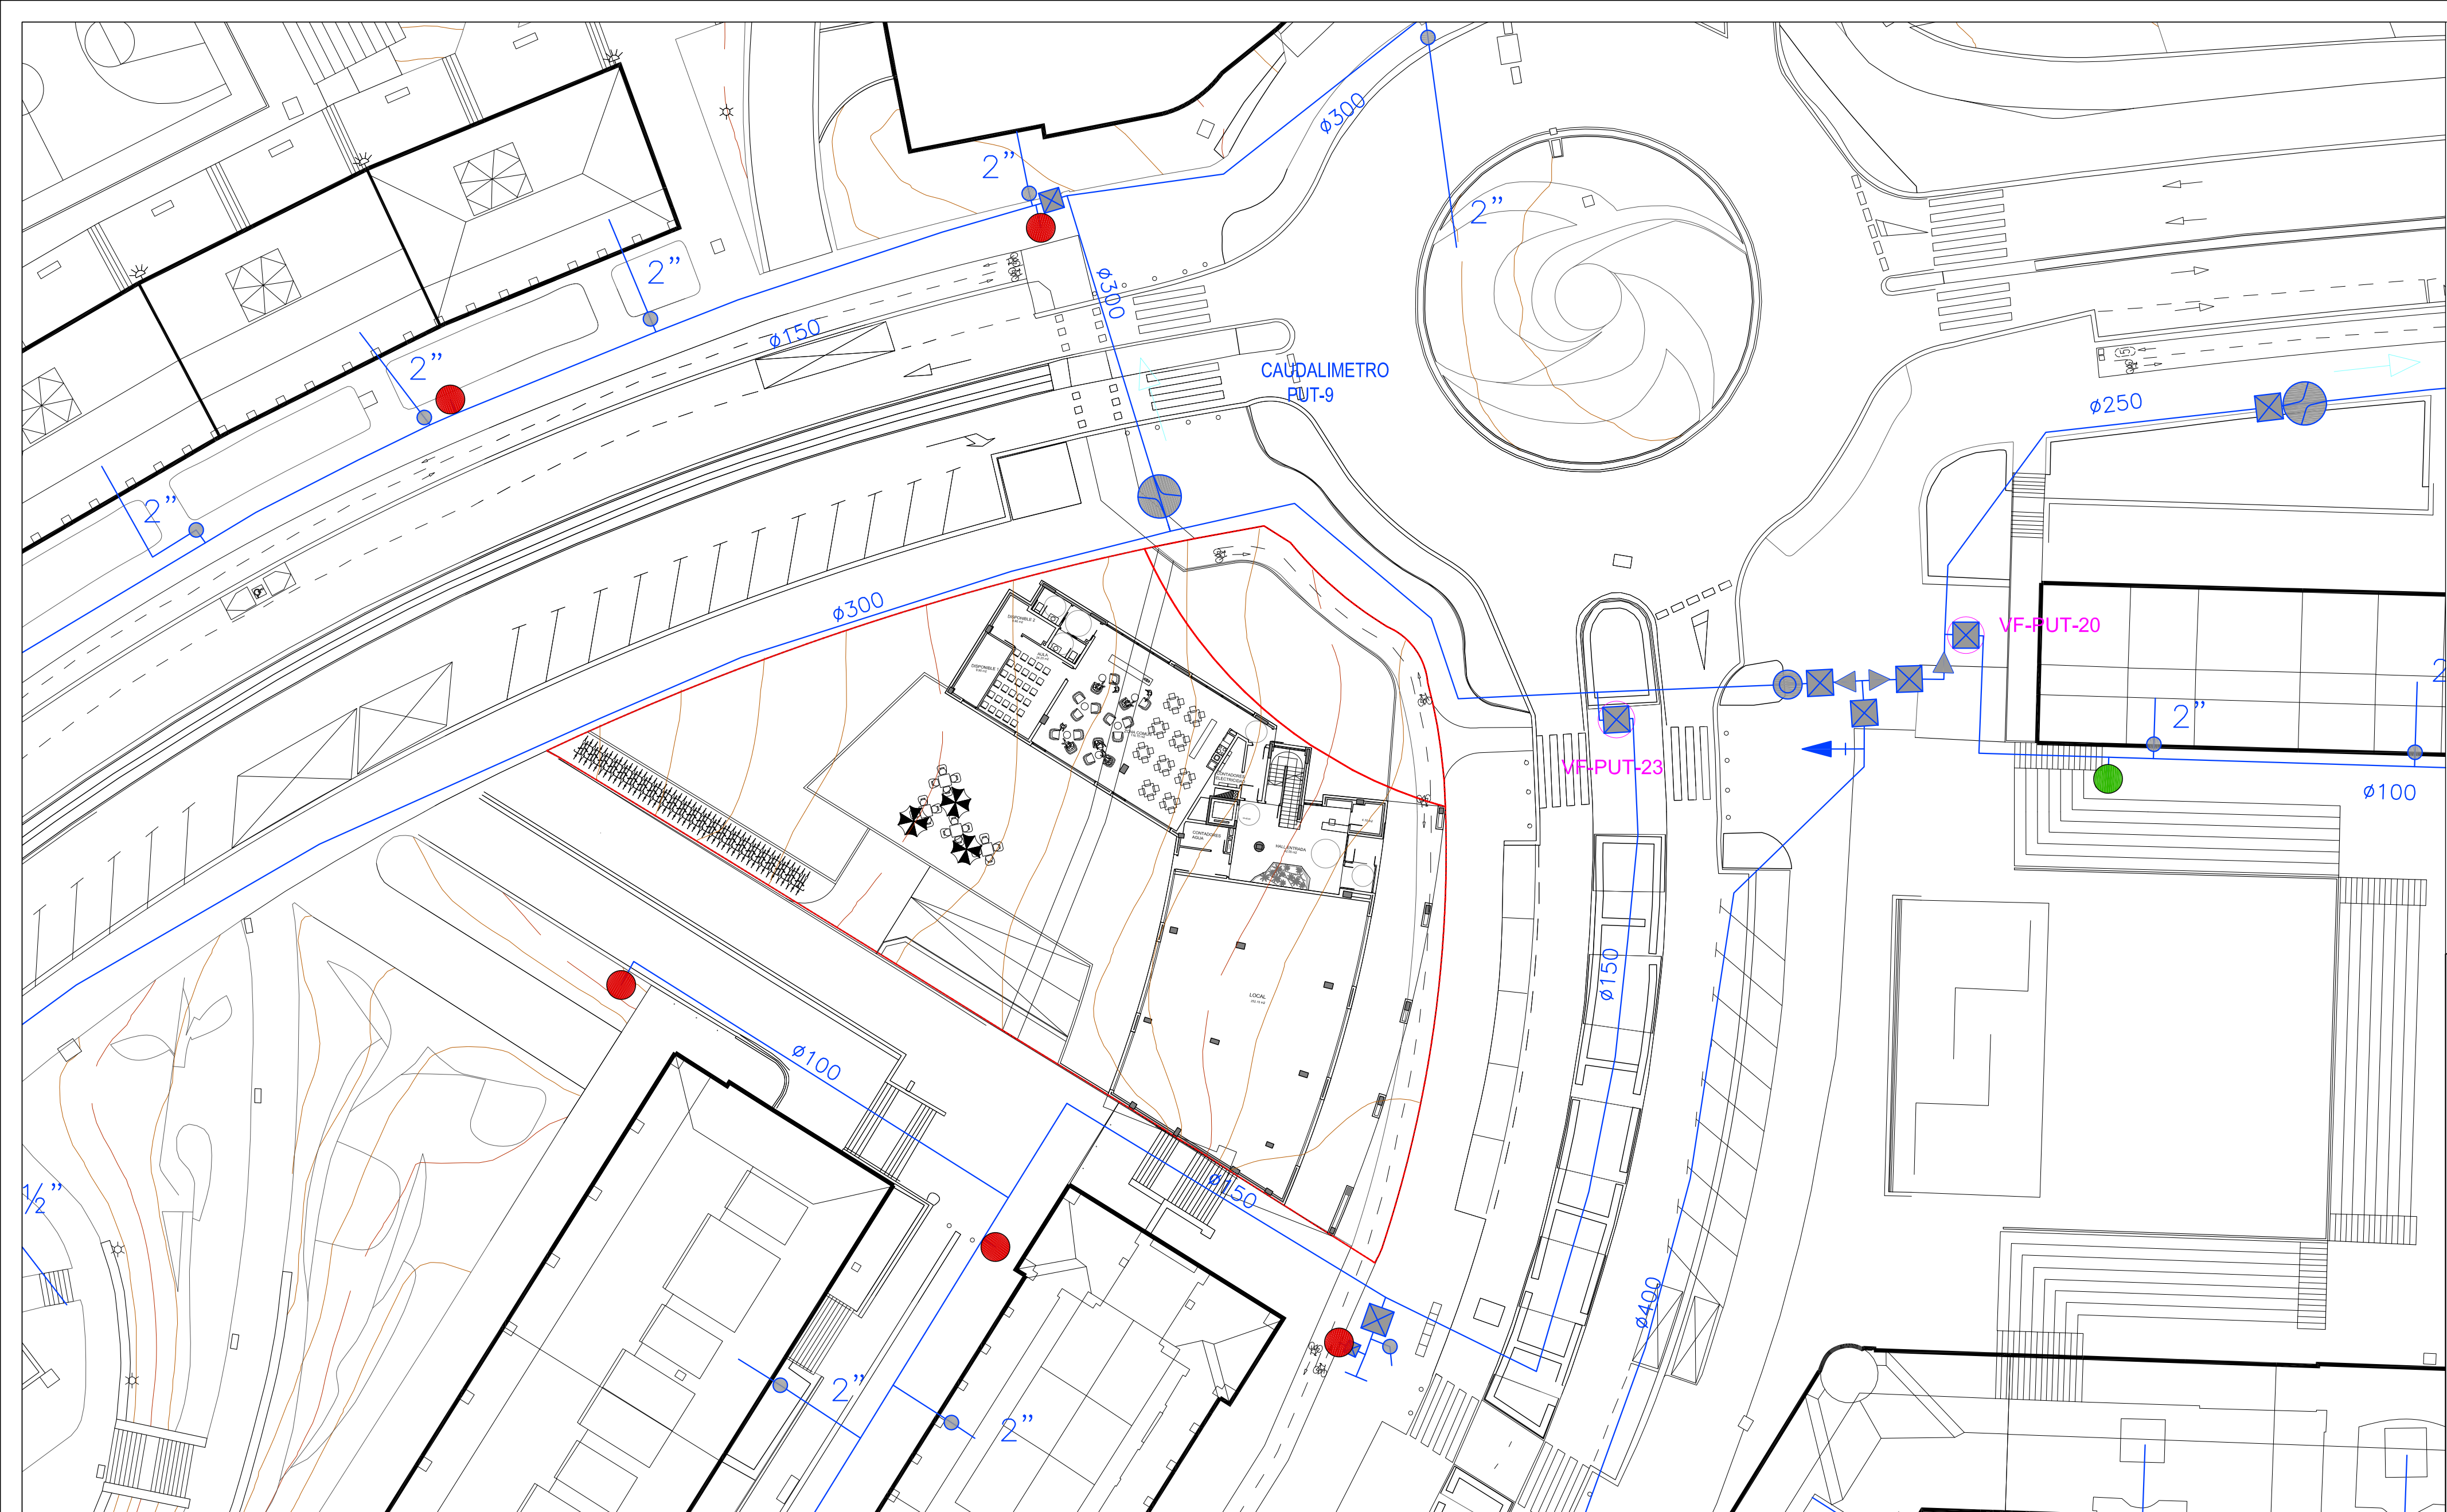

RED DE ABASTECIMIENTO DE AGUA

- Tubería
- Caudalímetro
- Válvula de corte
- Acometida
- Hidrante
- Boca de riego


55 APARTAMENTOS PARA MAYORES EN LA PARCELA "g.00 Equipamiento Comunitario" A.I.U. "IN.05 MONS" DE DONOSTIA

PROYECTO DE EJECUCIÓN

Colaborador:	URBANIZACIÓN ABASTECIMIENTO
--------------	------------------------------------

Redactor: FIARK ARQUITECTOS	Promotor: ENTIDAD PÚBLICA EMPRESARIAL DE VIVIENDA- DONOSTIAKO ETXEGINTZA	Plano: U.02	Escala: 1/300
---------------------------------------	---	-----------------------	-------------------------

COLEGIO OFICIAL DE ARQUITECTOS VASCO NAVARRO
 EUSKAL HERRIKO ARKITEKTURAREN ERKIDEGIA
 EUSKAL LEGIARIEN ERKIDEGIA
 EUSKAL LEGIARIEN ERKIDEGIA
 EUSKAL LEGIARIEN ERKIDEGIA
 EUSKAL LEGIARIEN ERKIDEGIA
 VISADO BISATUA
 15/09/2014

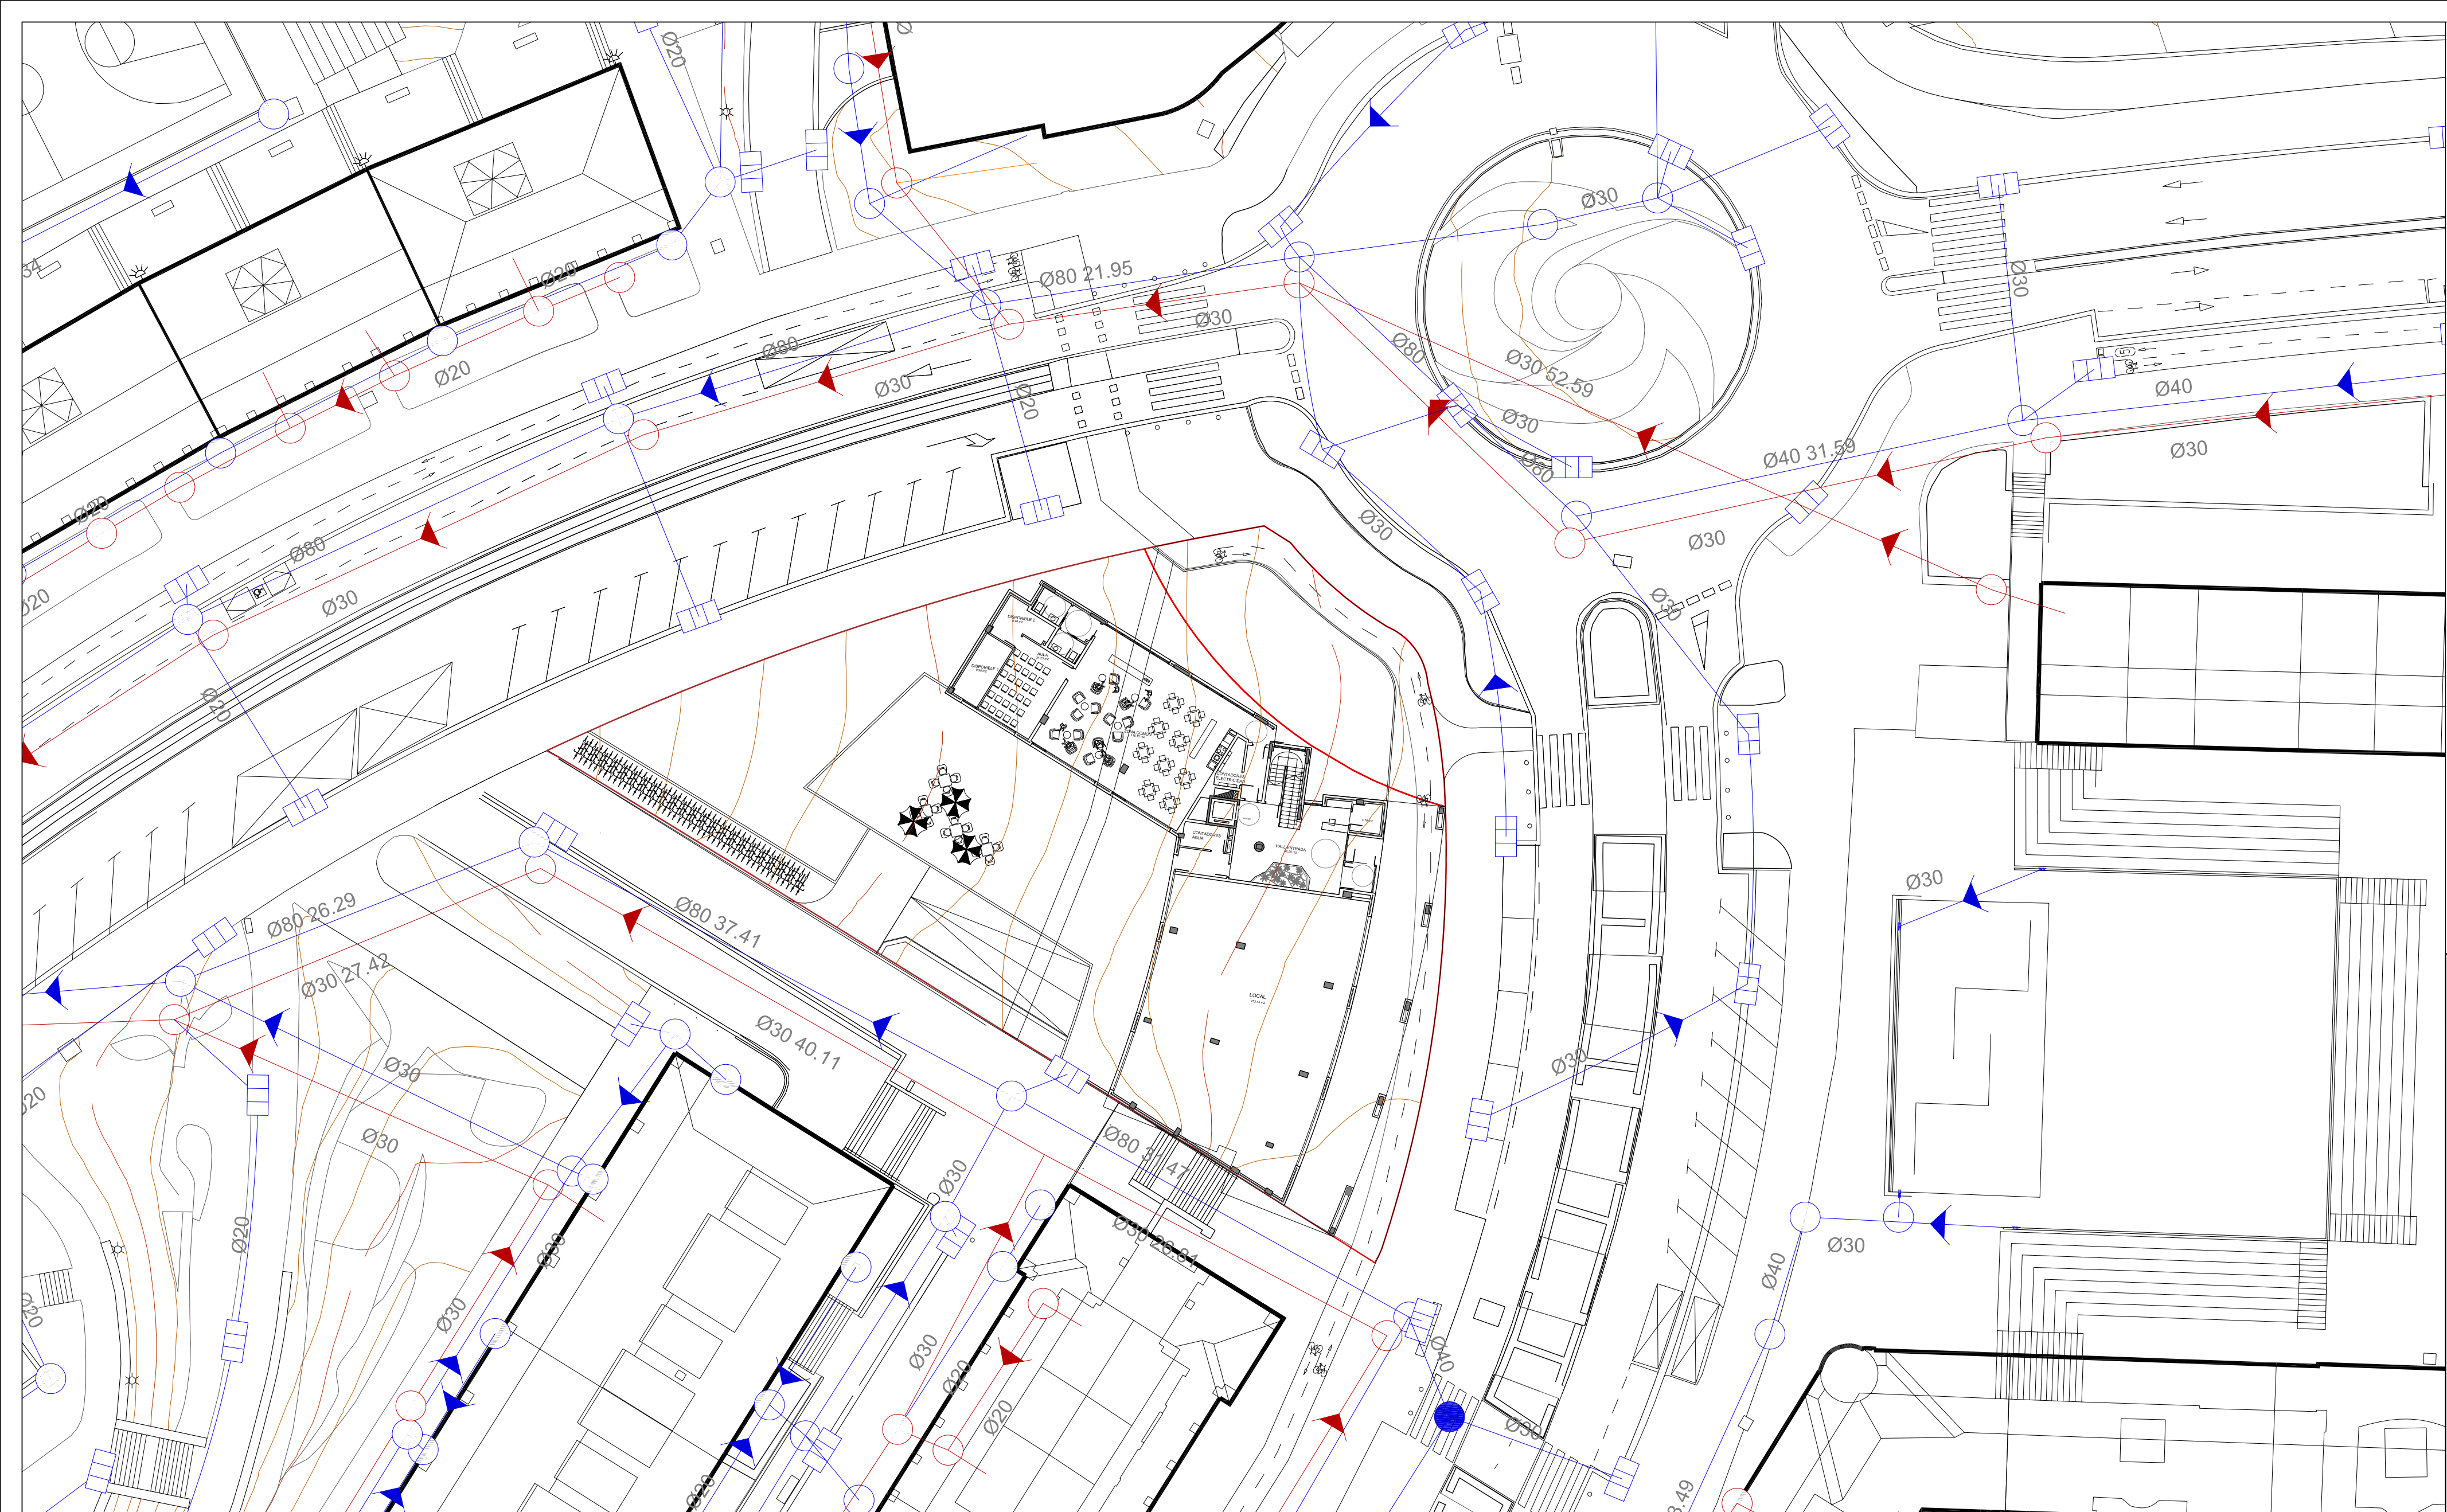

- | | |
|-----------------------------------|-------------------------------------|
| RED DE SANEAMIENTO FECALES | RED DE SANEAMIENTO PLUVIALES |
| — Conducción | — Conducción |
| ○ Pozo de registro | ○ Pozo de registro |


55 APARTAMENTOS PARA MAYORES EN LA PARCELA "g.00 Equipamiento Comunitario" A.I.U. "IN.05 MONS" DE DONOSTIA

PROYECTO DE EJECUCIÓN

Colaborador:	URBANIZACIÓN SANEAMIENTO	Promotor:	Plano:
Redactor:	ENTIDAD PÚBLICA EMPRESARIAL DE VIVIENDA- DONOSTIAKO ETXEGINTZA	Escala:	U.03
		SEPTIEMBRE - 2014	

15/09/2014
 COLEGIO OFICIAL DE ARQUITECTOS VASCO NAVARRO
 EUSKAL HERRIKO ARKITEKTOKEN ELKARTEA OFIZIALA
 EUSKAL LEKORRIEN ELKARTEA
 EUSKAL ARKITEKTOKEN ELKARTEA
 VISADO BISATUA

1/300

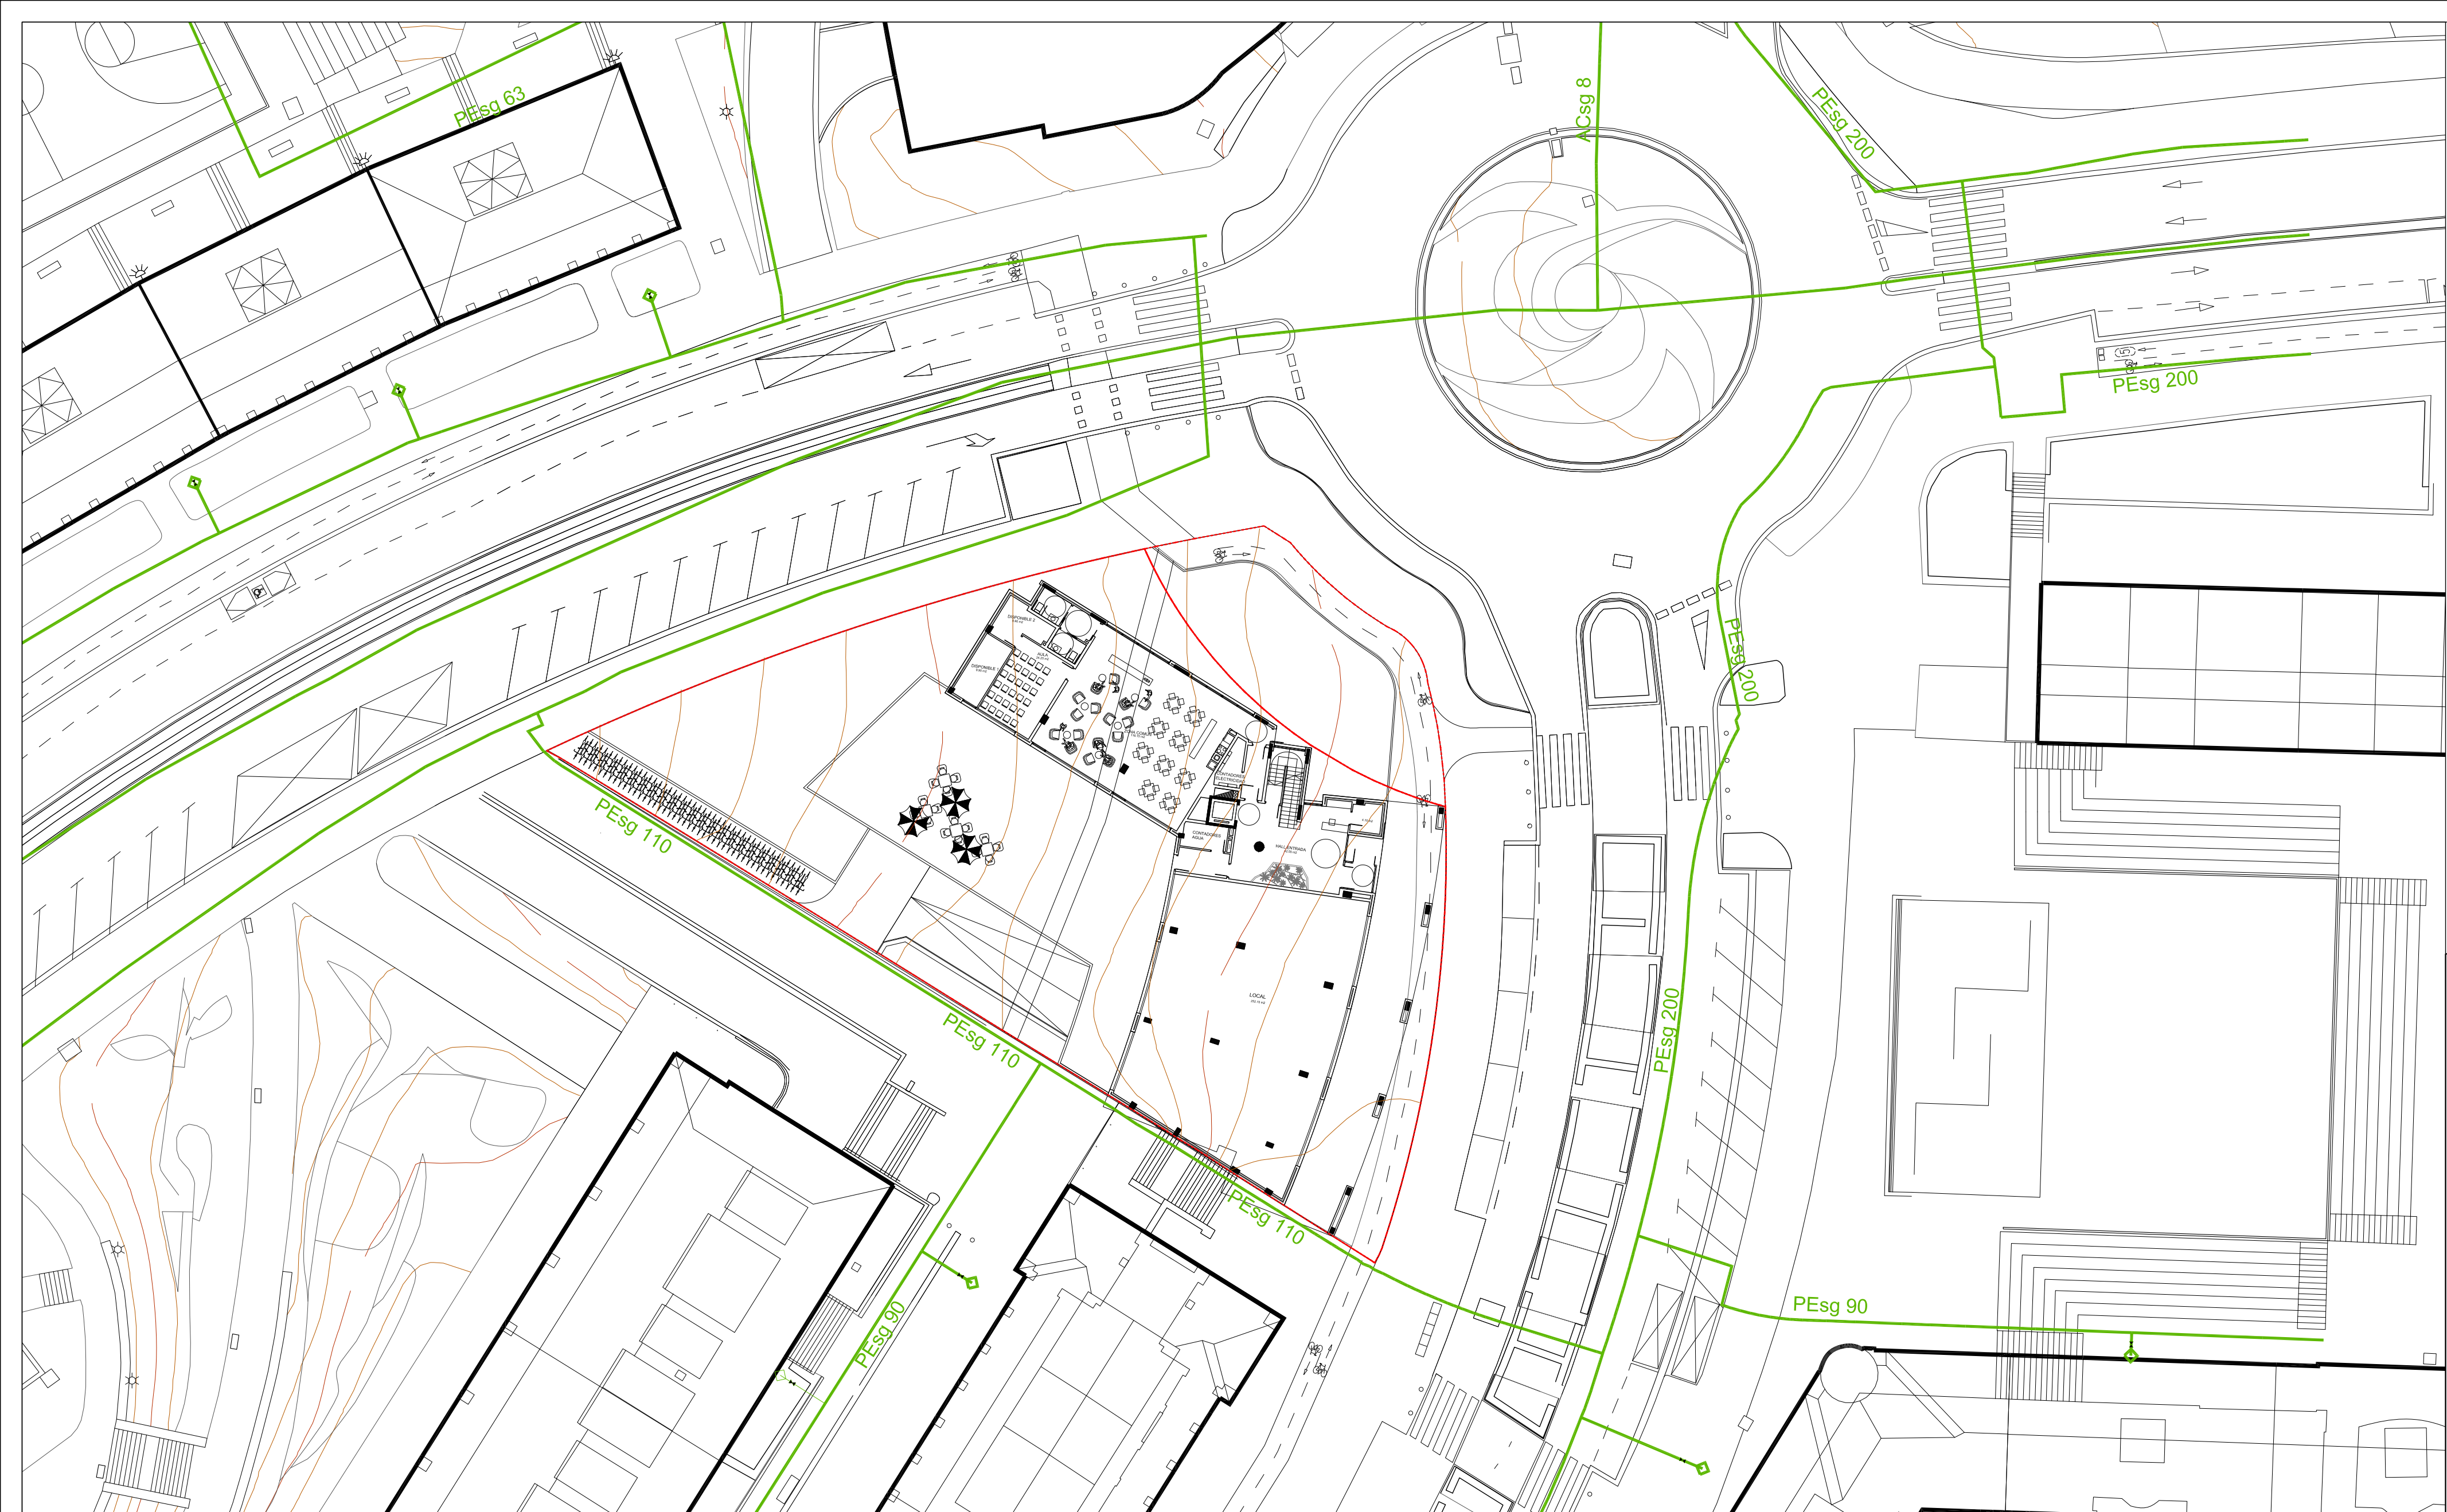

RED DE ABASTECIMIENTO DE GAS

- Naturgas. Conducción
- ◆ Naturgas. Acometida

55 APARTAMENTOS PARA MAYORES EN LA PARCELA "g.00 Equipamiento Comunitario" A.I.U. "IN.05 MONS" DE DONOSTIA


PROYECTO DE EJECUCIÓN

Colaborador:	URBANIZACIÓN GAS	Promotor:	Plano: U.04
Redactor: FIARK ARQUITECTOS <i>[Signatures]</i>	ENTIDAD PÚBLICA EMPRESARIAL DE VIVIENDA- DONOSTIAKO ETXEGINTZA		SEPTIEMBRE - 2.014

FERNANDO GARATE CHURRUCA Y UNAI ALDAMA ELORZA
FIARK ARQUITECTOS S.L.P. Av. Zumalavegui 71 Esp. 20.000 Donostia - San Sebastián (Gipuzkoa) Tf. 943 46 04 03 Fax. 943 46 10 78 email. donostia@fiark.com - www.fiark.com

COLEGIO OFICIAL DE ARQUITECTOS VASCO NAVARRO
 EUSKAL HERRIKO ARKITEKTOKEN ELKARTEA OFIZIALA
 EUSKAL ENDEKARREN ELKARTEA
 GELERAKO, GELERAKARTZA
 15/09/2014
VISADO BISATUA

Escala:
1/300

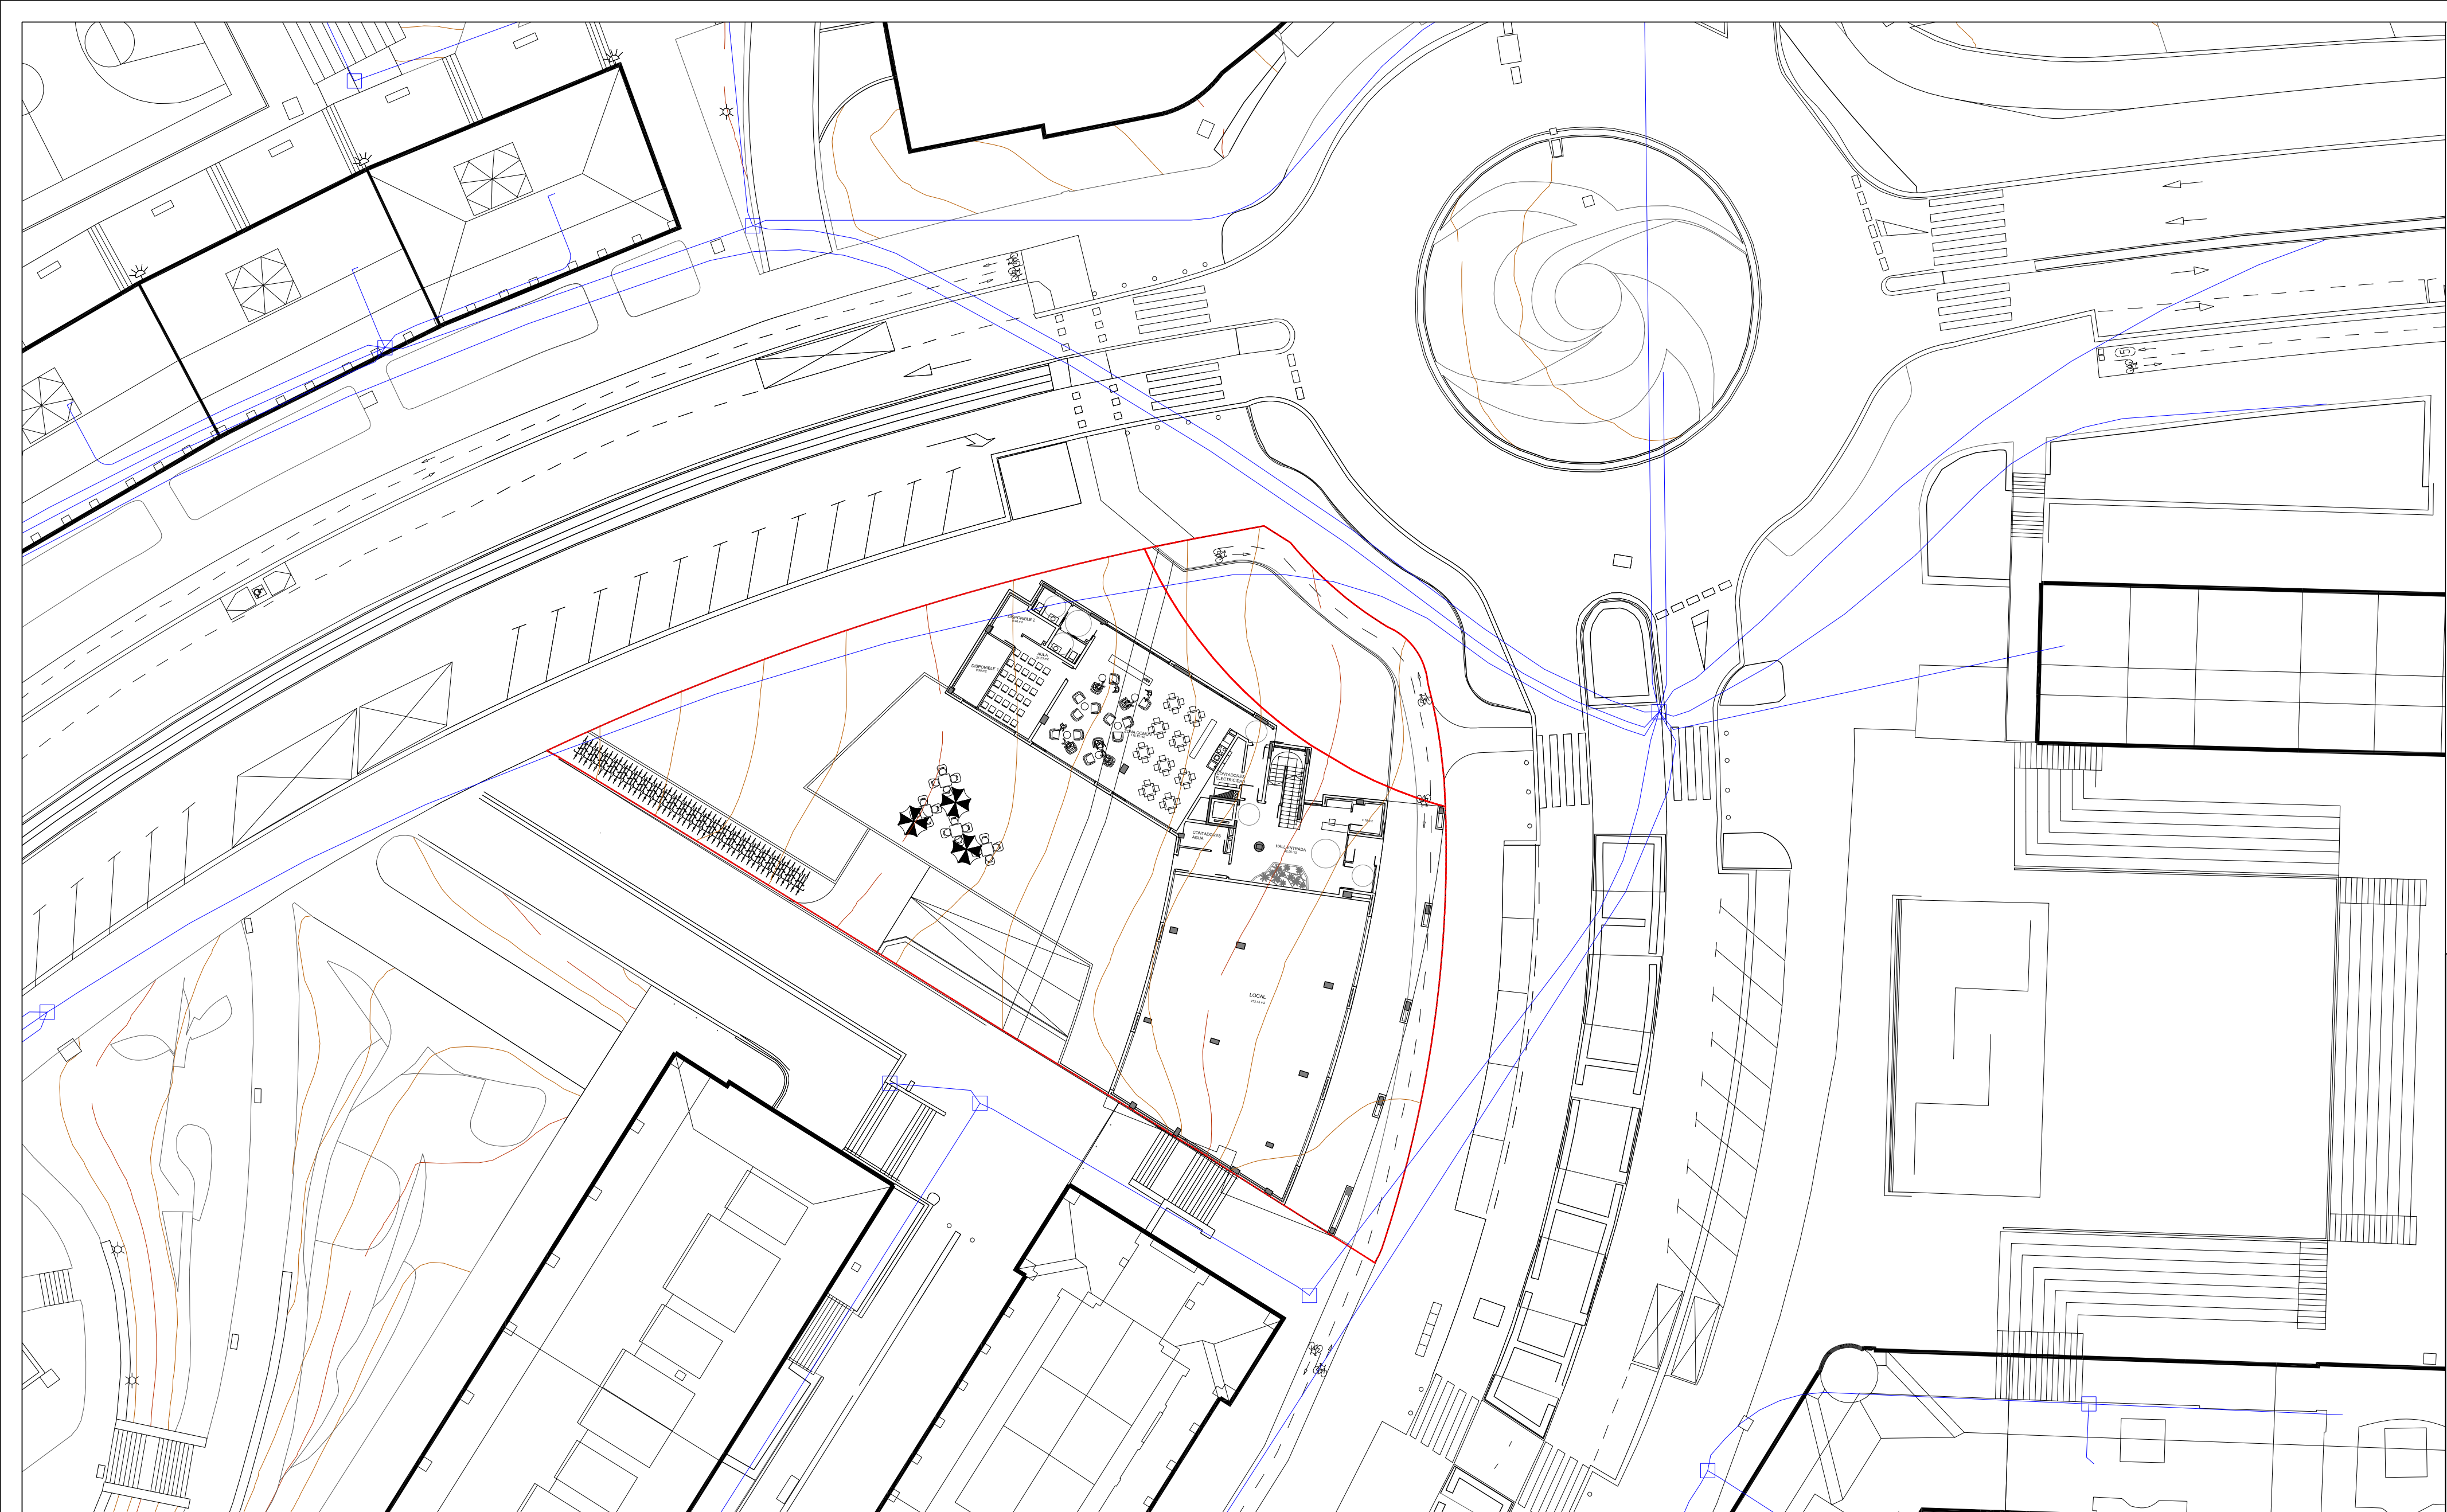

RED TELEFONÍA
 Telefónica. Canalización

55 APARTAMENTOS PARA MAYORES EN LA PARCELA "g.00 Equipamiento Comunitario" A.I.U. "IN.05 MONS" DE DONOSTIA

PROYECTO DE EJECUCIÓN

Colaborador:	URBANIZACIÓN TELEFONÍA		Escala: 1/300
Redactor:	  	Promotor:	
<small>FIARK ARQUITECTOS S.L.P. Av. Zumalacaberrí 17, 20.000 Donostia - San Sebastián (Gipuzkoa) Tf. 943 46 04 03 Fax. 943 46 10 78 email. donostia@fiark.com - www.fiark.com</small>		<small>ENTIDAD PÚBLICA EMPRESARIAL DE VIVIENDA- DONOSTIAKO ETXEGINTZA</small>	<small>Plano: U.05 SEPTIEMBRE - 2.014</small>

COLEGIO OFICIAL DE ARQUITECTOS VASCO NAVARRO
 EUSKAL HERRIKO ARKITEKTUEN ELIZARGO OFIZIALA
 EUSKAL ENDEKARITZA
 GELERAKO GUREZARITZA
 15/09/2014
VISADO BISATUA