


LEYENDA DE SANEAMIENTO	
	BAIANTE DE PLUVIALES DE PVC
	BAIANTE DE FECALES DE PVC
	COLECTOR DE PLUVIALES DE PVC COLGADO DE LOSA SUPERIOR DESDE Ø110
	COLECTOR DE FECALES DE PVC COLGADO DE LOSA SUPERIOR DESDE Ø110
	COLECTOR DE PLUVIALES DE PVC ENTERRADO DESDE Ø110
	COLECTOR DE FECALES DE PVC ENTERRADO DESDE Ø110
	COLECTOR DE DRENAJE POROSO
	COLECTOR DE DRENAJE DE PVC
	REJILLA SUMIDERO DE RECOGIDA DE AGUAS PLUVIALES
	ARQUETA DE AGUAS FECALES
	SUMIDERO DE AGUAS FECALES (GARAJE)
	ARQUETA DE TOMA DE MUESTRAS
	ARQUETA SEPARADORA DE GRASAS

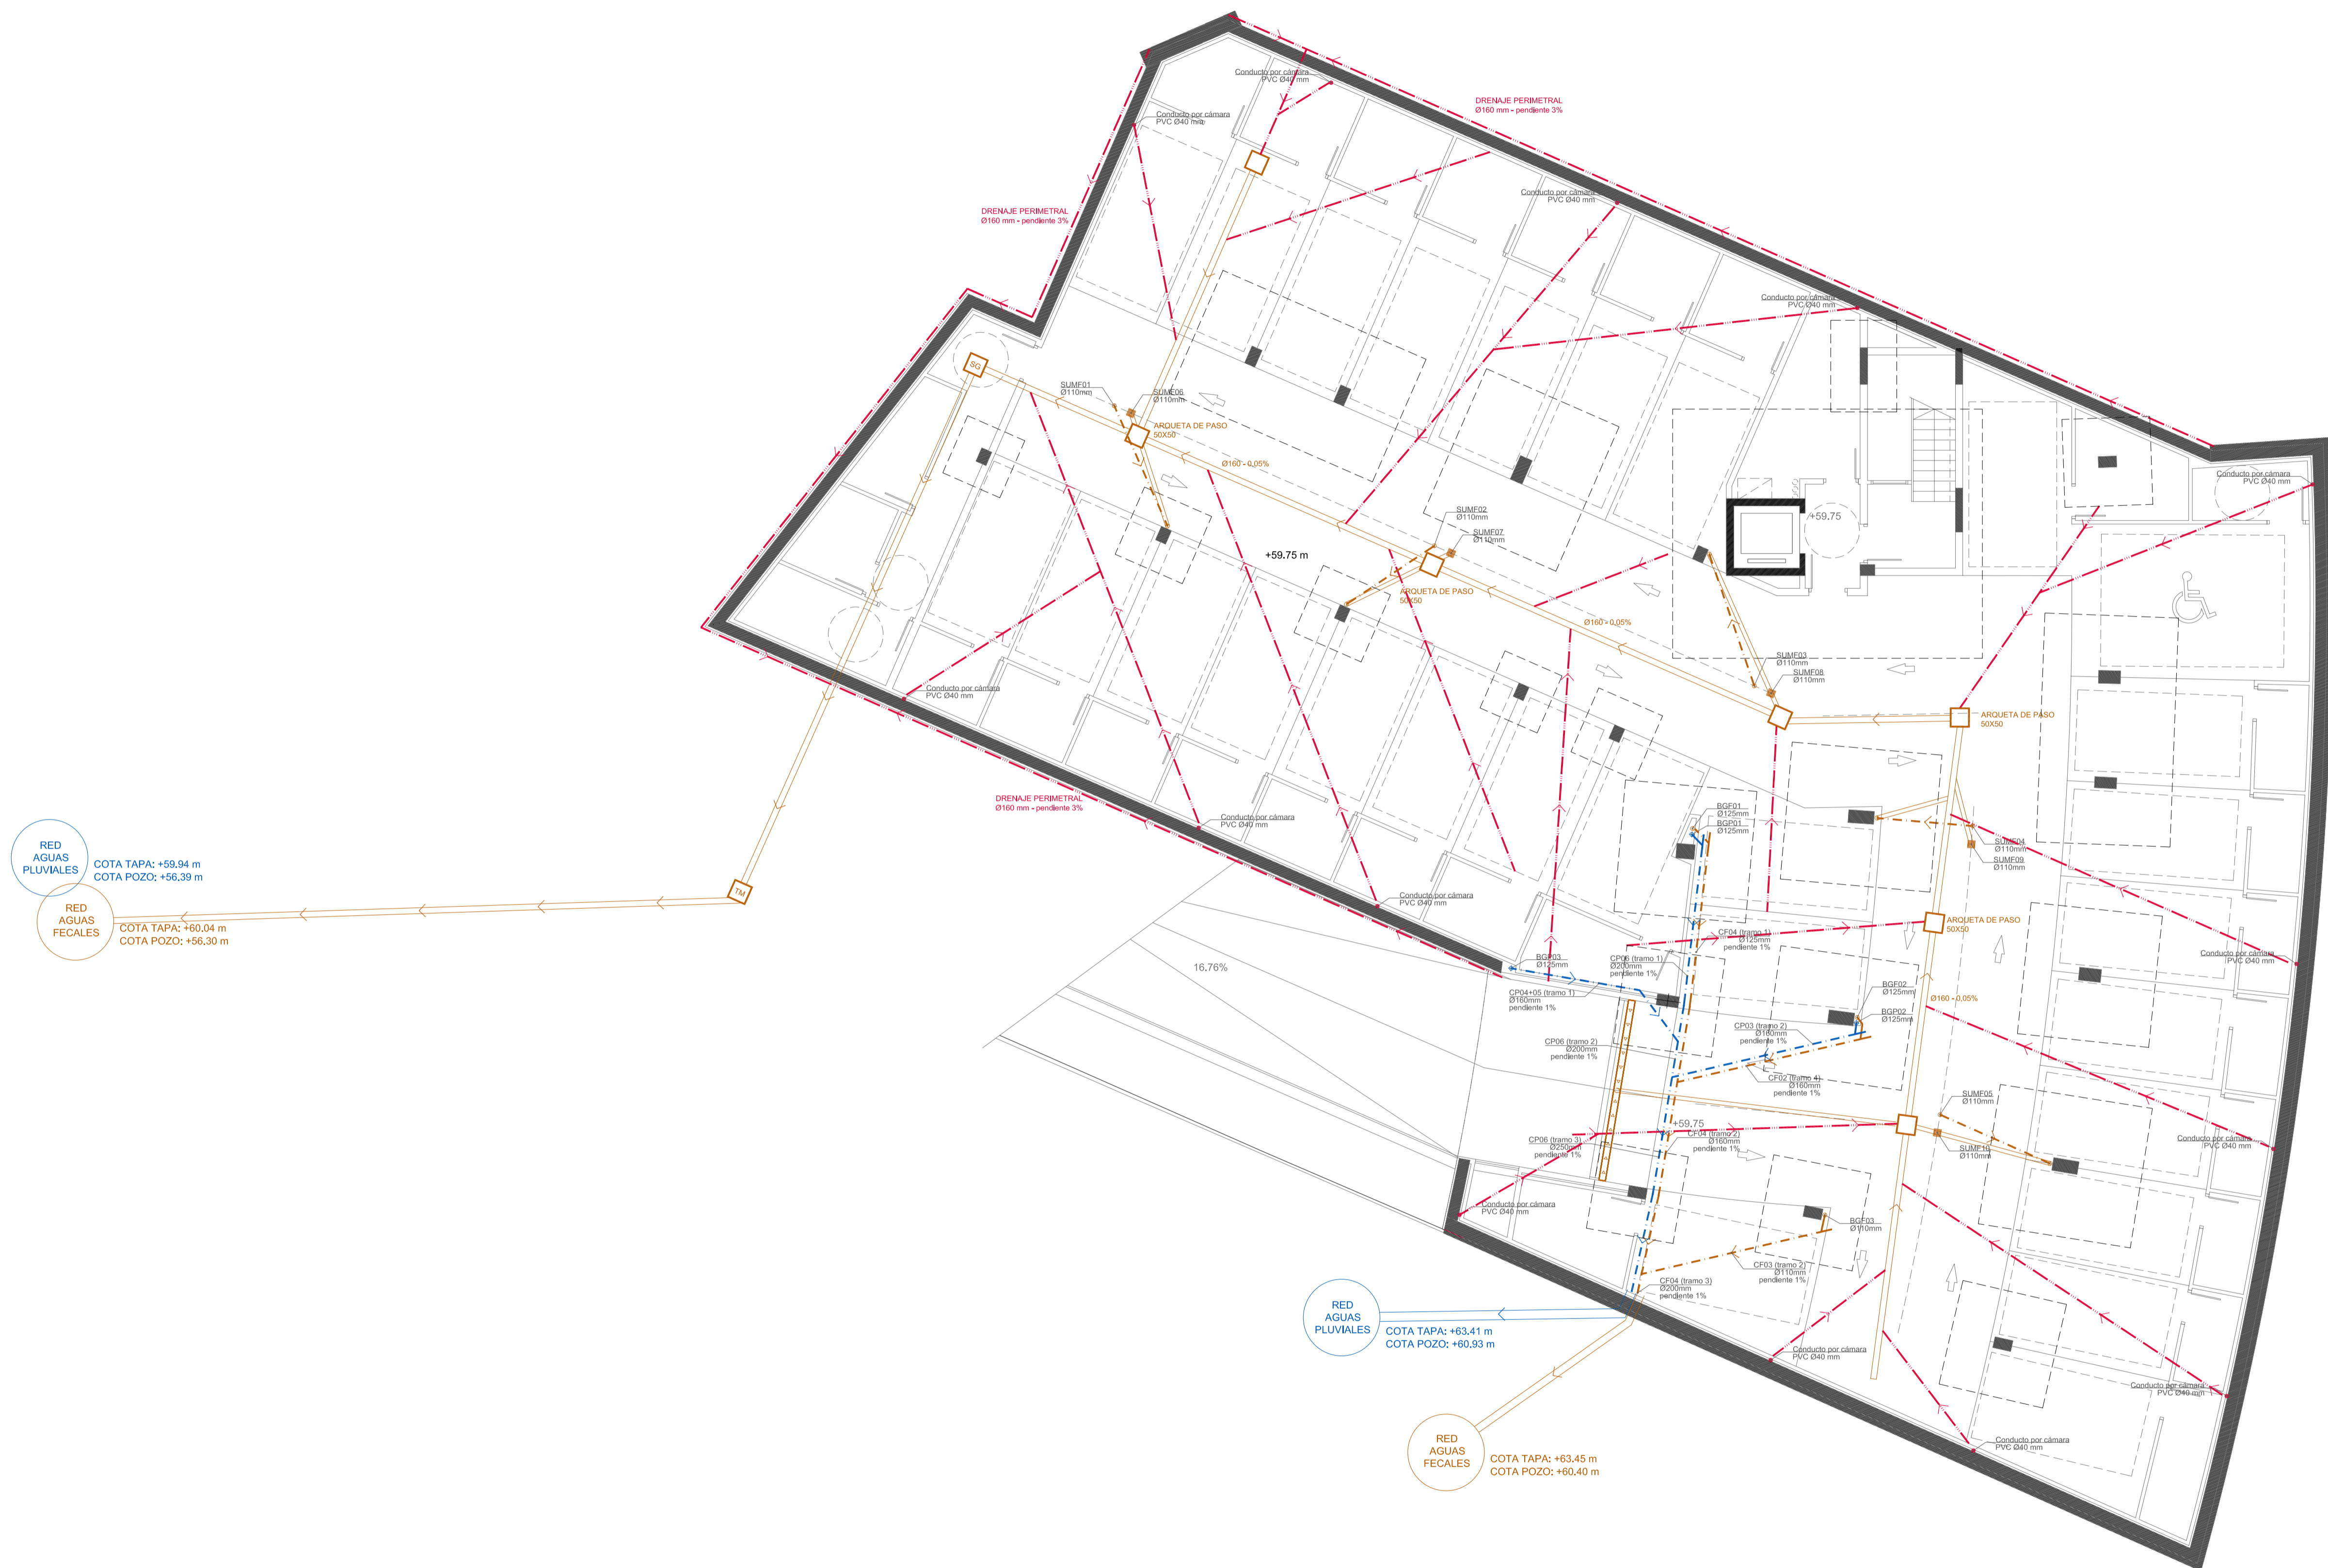


55 APARTAMENTOS PARA MAYORES EN LA PARCELA "g.00 Equipamiento Comunitario" A.I.U. "IN.05 MONS" DE DONOSTIA

PROYECTO DE EJECUCIÓN
INSTALACIÓN DE SANEAMIENTO
PLANTA SÓTANO -2

Colaborador:		Promotor:	ENTIDAD PÚBLICA EMPRESARIAL DE VIVIENDA - DONOSTIA ETXEGINTZA
Redactor:	FIARK ARQUITECTOS	Plano:	IS.01
FERNANDO GARATE OJURRUGA Y UÑAN ALDAMA ELORZA <small>EDIFICIO AQUITECTOS S.L.P. - C/Arriaga 17 - 48901 Leizor - Vizcaya - España - Teléfono: 945 45 04 00 - 945 45 10 00 - email: donostia@fiark.com - www.fiark.com</small>		Escala:	1/100

VISADO BISATUA
 15/09/2014
 COLABORADOR DE ANA PÉREZ VÁSQUEZ SÁENZ DE
 BUSTABILIBERO ARQUITECTOS ELIABEGOITIA
 REGISTRO Nº 692004
 ESPECIALIDAD: DISEÑO DE OBRA

LEYENDA DE SANEAMIENTO	
	BAIANTE DE PLUVIALES DE PVC
	BAIANTE DE FECALES DE PVC
	COLECTOR DE PLUVIALES DE PVC COLGADO DE LOSA SUPERIOR DESDE Ø110
	COLECTOR DE FECALES DE PVC COLGADO DE LOSA SUPERIOR DESDE Ø110
	COLECTOR DE PLUVIALES DE PVC ENTERRADO DESDE Ø110
	COLECTOR DE FECALES DE PVC ENTERRADO DESDE Ø110
	COLECTOR DE DRENAJE POROSO
	COLECTOR DE DRENAJE DE PVC
	REJILLA SUMIDERO DE RECOGIDA DE AGUAS PLUVIALES
	ARQUETA DE AGUAS FECALES
	SUMIDERO DE AGUAS FECALES (GARAJE)
	ARQUETA DE TOMA DE MUESTRAS
	ARQUETA SEPARADORA DE GRASAS

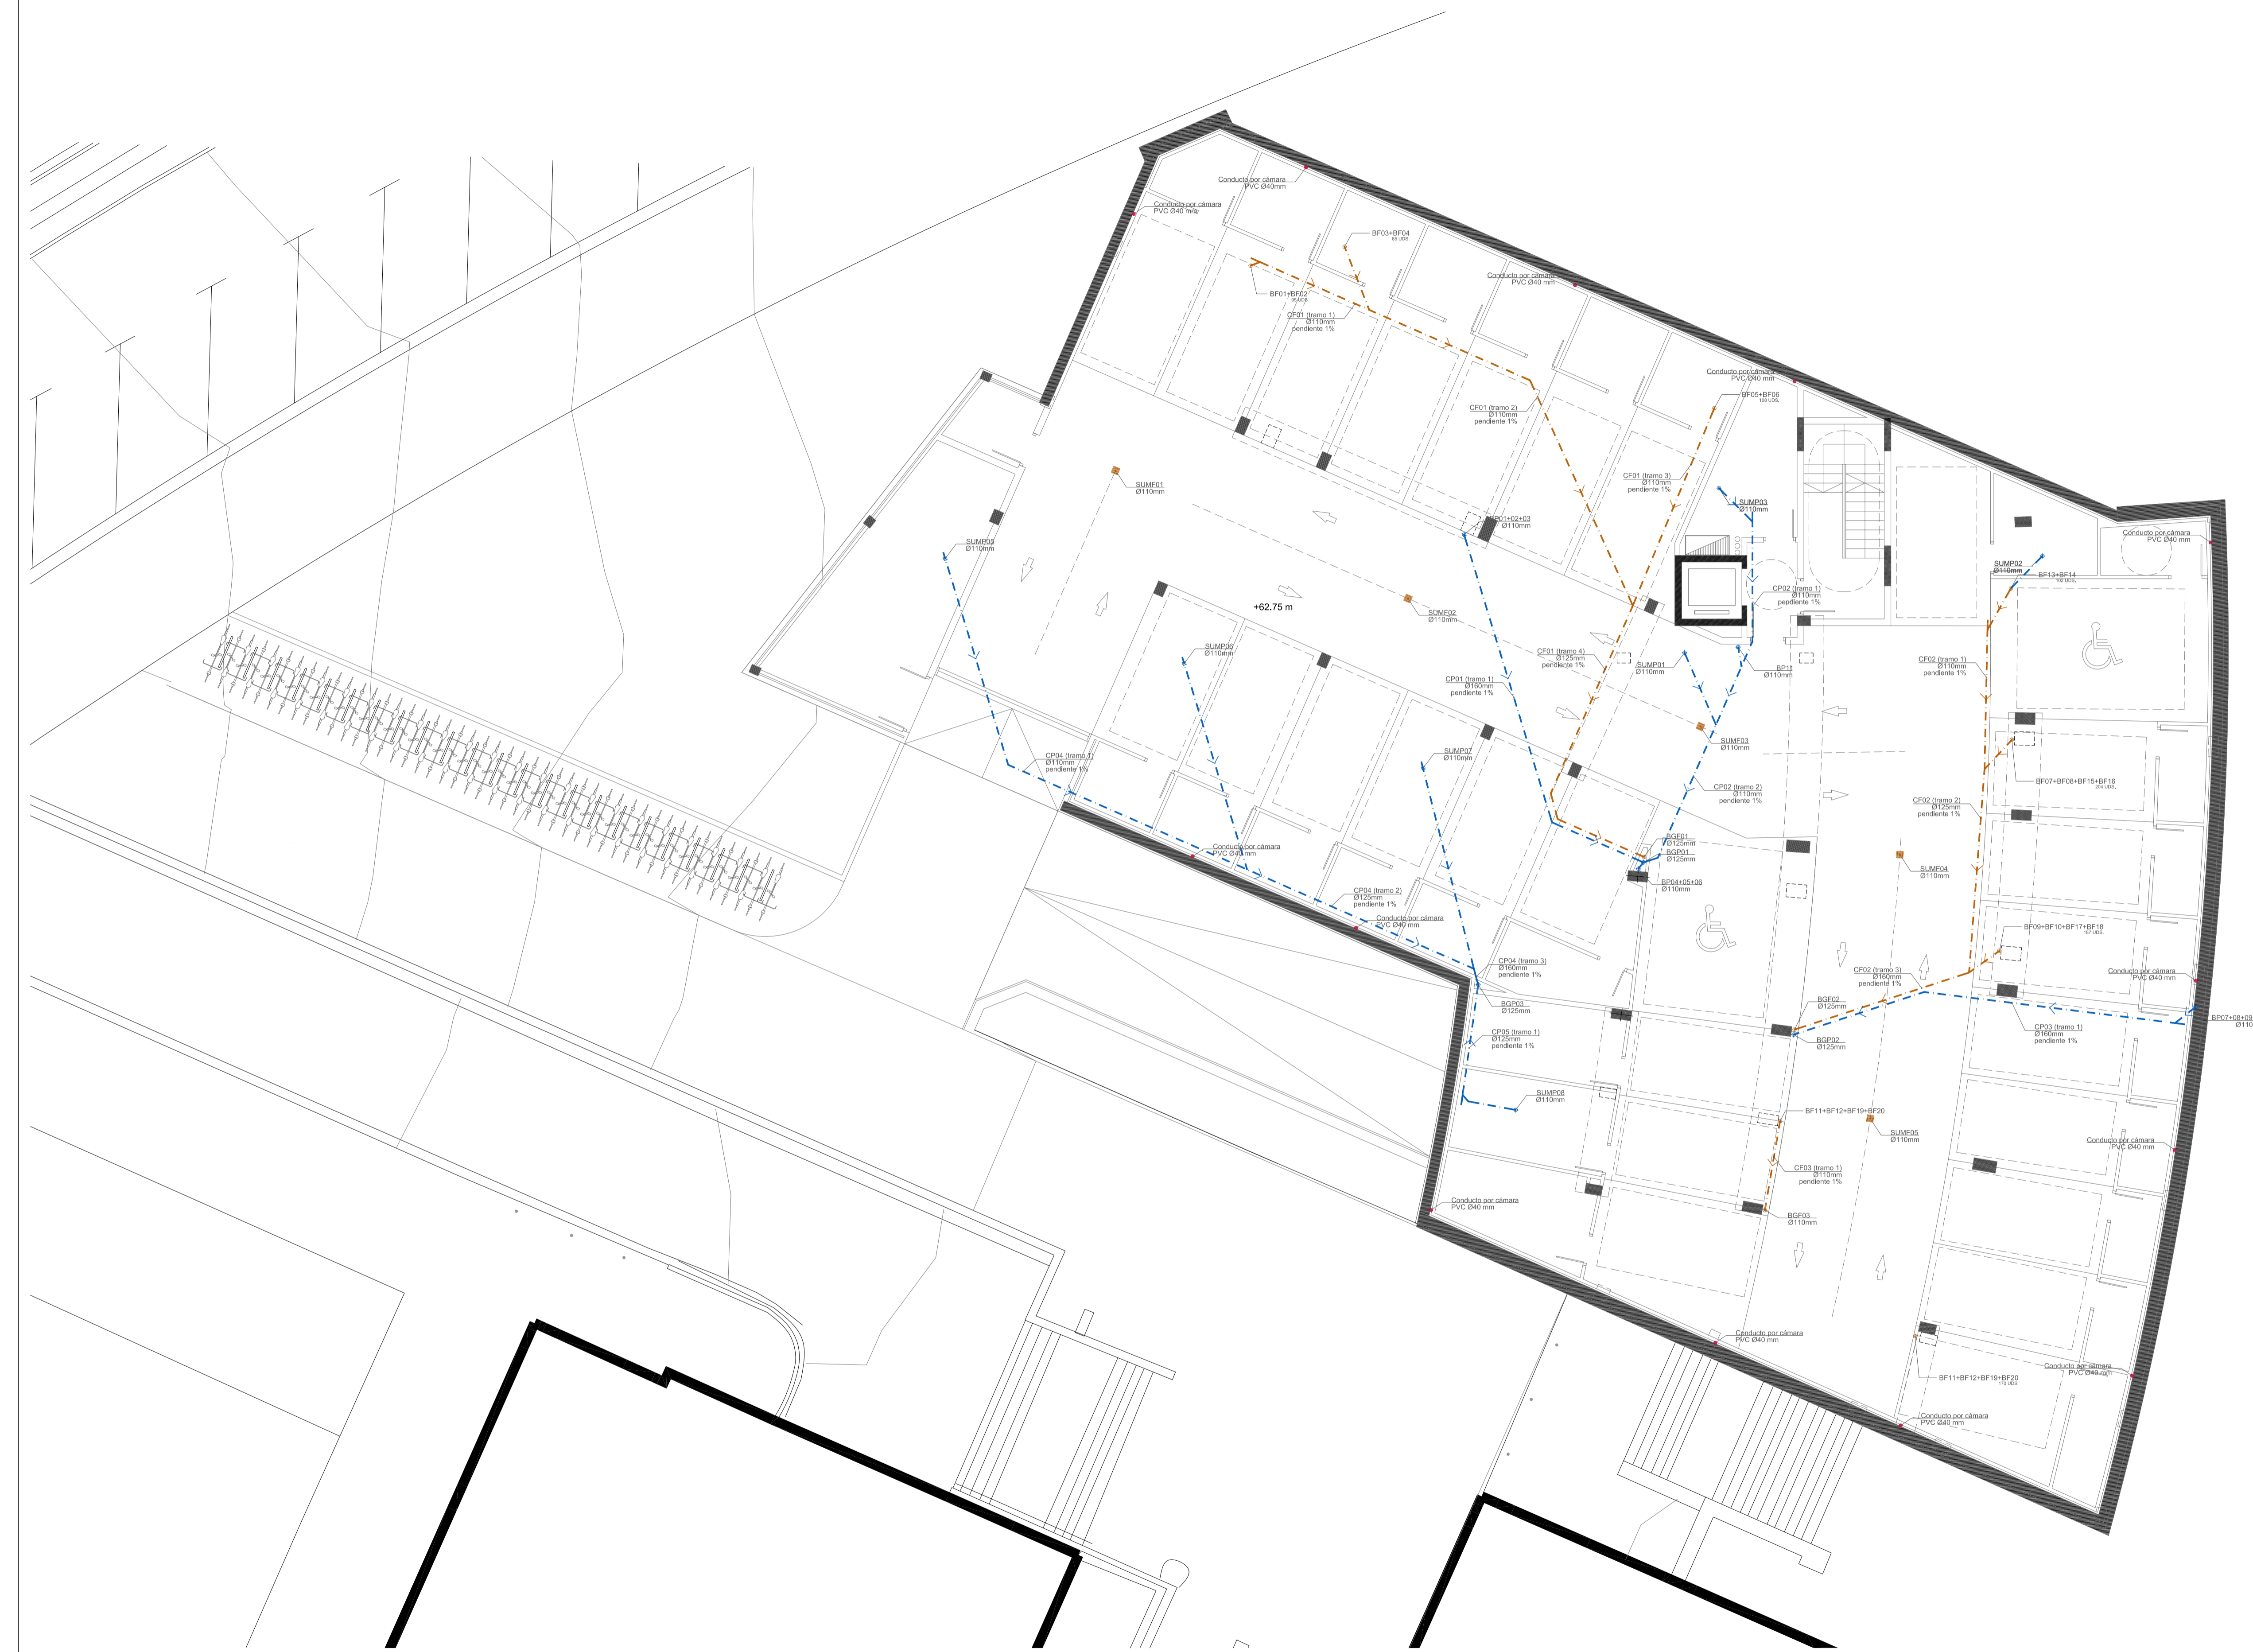

55 APARTAMENTOS PARA MAYORES EN LA PARCELA "g.00 Equipamiento Comunitario" A.I.U. "IN.05 MONS" DE DONOSTIA

PROYECTO DE EJECUCIÓN	
Colaborador:	INSTALACIÓN DE SANEAMIENTO PLANTA SÓTANO -1
Redactor:	
Promotor:	ENTIDAD PÚBLICA EMPRESARIAL DE VIVIENDA - DONOSTIAKO ETXEGINTZA
Plano:	IS.02
Escala:	1/100

15/09/2014
 VISADO BISATUA
 COLABORADOR DE ANÁLISIS TÉCNICOS Y CÁLCULOS
 BILBAO LIZARRIO ARQUITECTOS EN CARGO OFICIAL
 INGENIERO TÉCNICO EN OBRAS DE CONSTRUCCIÓN



PLANTA TIPO



PLANTA SEXTA

LEYENDA DE SANEAMIENTO	
	BAIANTE DE FECALES DE PVC
	BAIANTE DE PLUVIALES DE ZINC
	RAMAL COLECTOR DE FECALES DE PVC DE #40 A #90
	RAMAL COLECTOR DE PLUVIALES DE PVC DE #40 A #90
	REJILLA SUMIDERO DE RECOGIDA DE AGUAS PLUVIALES
	TOMA DESAGÜE
	SUMIDERO AGUAS PLUVIALES
	GÁRGOLA DE EVACUACIÓN DE AGUAS EN TERRAZAS

55 APARTAMENTOS PARA MAYORES EN LA PARCELA "g.00 Equipamiento Comunitario" A.I.U. "IN.05 MONS" DE DONOSTIA

PROYECTO DE EJECUCIÓN	
Colaborador:	INSTALACIÓN DE SANEAMIENTO PLANTA TIPO y PLANTA SEXTA
Redactor: FIARK FERNANDO GARATE CHURRUARUA Y UÑAN ALDAMA ELORZA	Promotor: ENTIDAD PÚBLICA EMPRESARIAL DE VIVIENDA - DONOSTIAKO ETXEGINTZA
Plano: IS.04	Escala: 1/100

COLABORADOR: INGENIEROS DE OBRAS PÚBLICAS Y SANEAMIENTO
 EUSKAL LIBERTARIO ARQUITECTURON ELBARGO OSTIZAMA
 BILBOA
 VISADO BISATUA
 15/09/2014

LEYENDA DE SANEAMIENTO	
	BAIANTE DE FECALES DE PVC
	BAIANTE DE PLUVIALES DE ZINC
	RAMAL COLECTOR DE FECALES DE PVC DE #40 A #90
	RAMAL COLECTOR DE PLUVIALES DE PVC DE #40 A #90
	REJILLA SUMIDERO DE RECOGIDA DE AGUAS PLUVIALES
	TOMA DESAGÜE
	SUMIDERO AGUAS PLUVIALES
	GÁRGOLA DE EVACUACIÓN DE AGUAS EN TERRAZAS



55 APARTAMENTOS PARA MAYORES EN LA PARCELA "g.00 Equipamiento Comunitario" A.I.U. "IN.05 MONS" DE DONOSTIA

VISADO BISATUA
 15/09/2014
 COLABORADOR DE ANÁLISIS TÉCNICOS Y CÁLCULOS
 BILBAO LLIBRETO ARQUITECTOS ELIABENGO OTIZOLA
 BILBAO LLIBRETO ARQUITECTOS ELIABENGO OTIZOLA
 BILBAO LLIBRETO ARQUITECTOS ELIABENGO OTIZOLA

PROYECTO DE EJECUCIÓN			
Colaborador:	INSTALACIÓN DE SANEAMIENTO PLANTA CUBIERTA		
Redactor:	 FERNANDO GARCÍA OJURRUGA Y UJAN ALDAMA ELORZA <small>BOA Nº 142/2013 del 11 de Julio de 2013. Colección 156. San Sebastián (Guipúzcoa) 49. 48414 10 10. email: donostia@fiark.com - www.fiark.com</small>	Promotor:	ENTIDAD PÚBLICA EMPRESARIAL DE VIVIENDA - DONOSTIAKO ETXEGINTZA
Plano:	IS.05	Escala:	1/100