
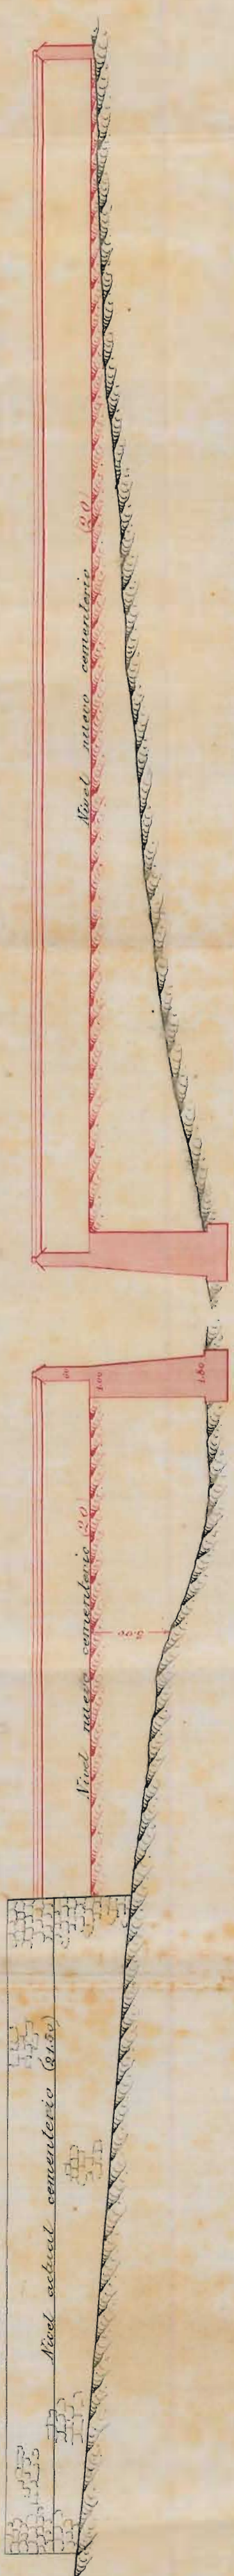


PROYECTO DE AMPLIACION DEL CEMENTERIO DE LA VILLA DE ALZA

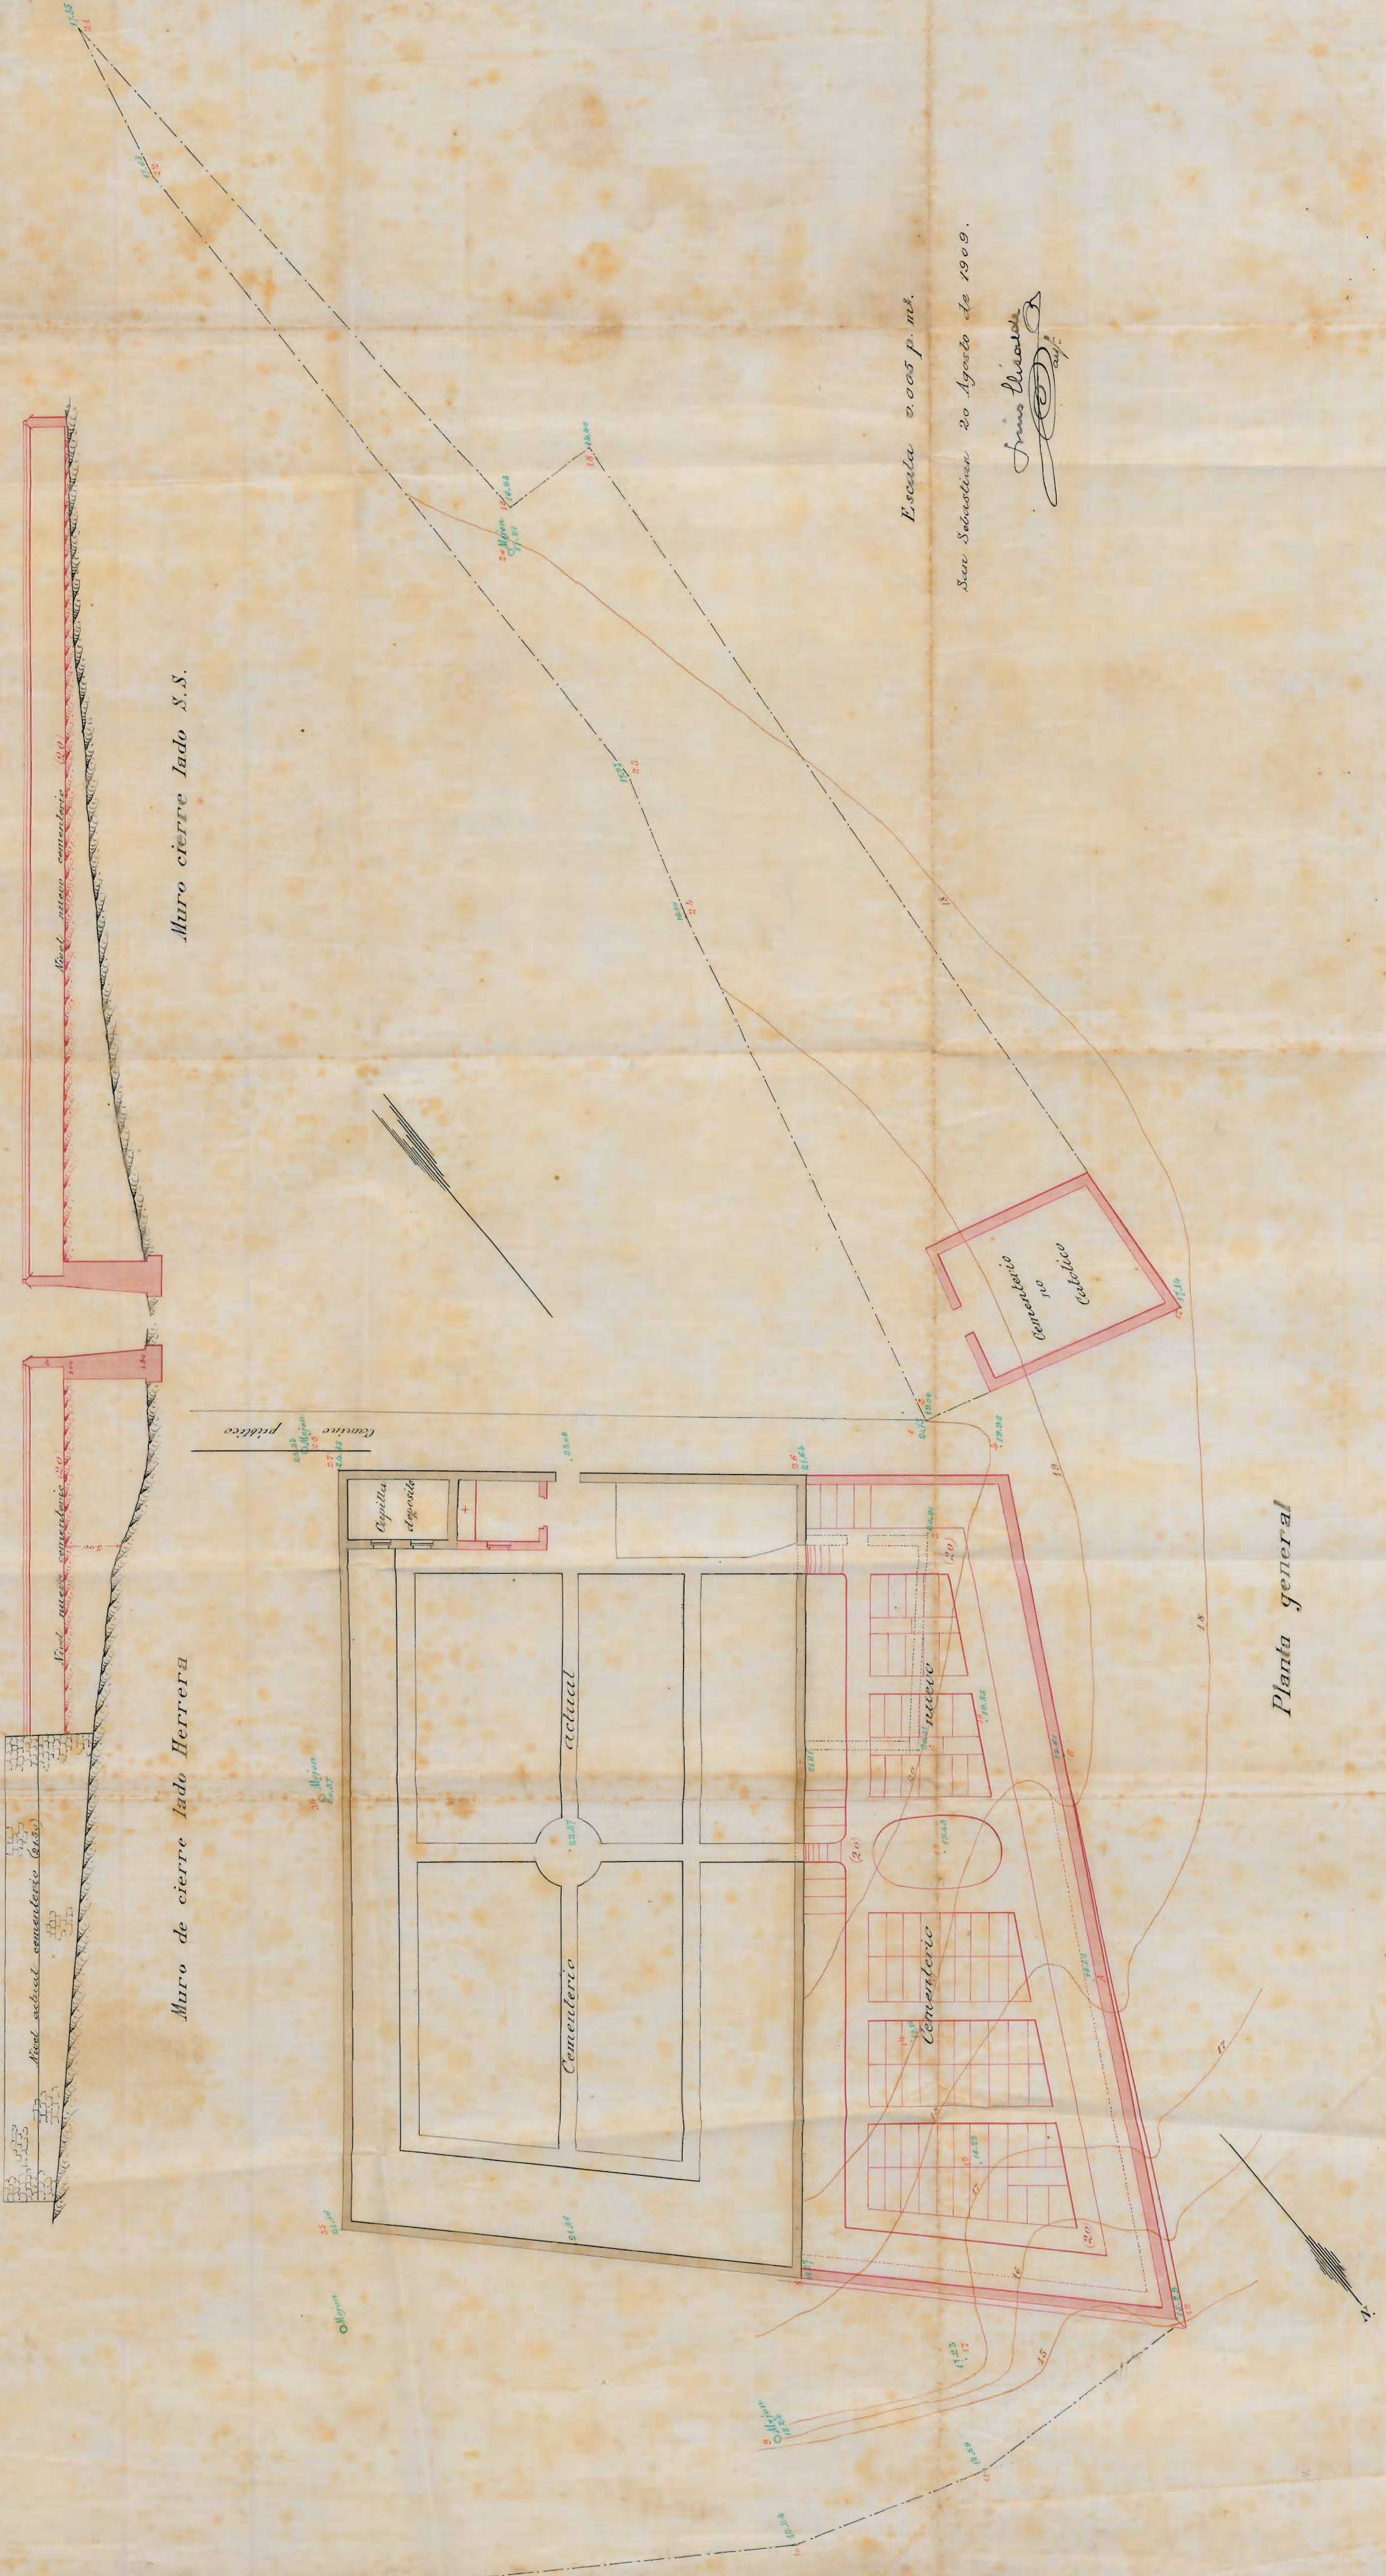

Muro cierre lado S.S.

Muro de cierre lado Herrera

Escala 0.005 p. m.

San Sebastian 20 Agosto de 1909.

José Linares
Arq.^{to}

Planta general