

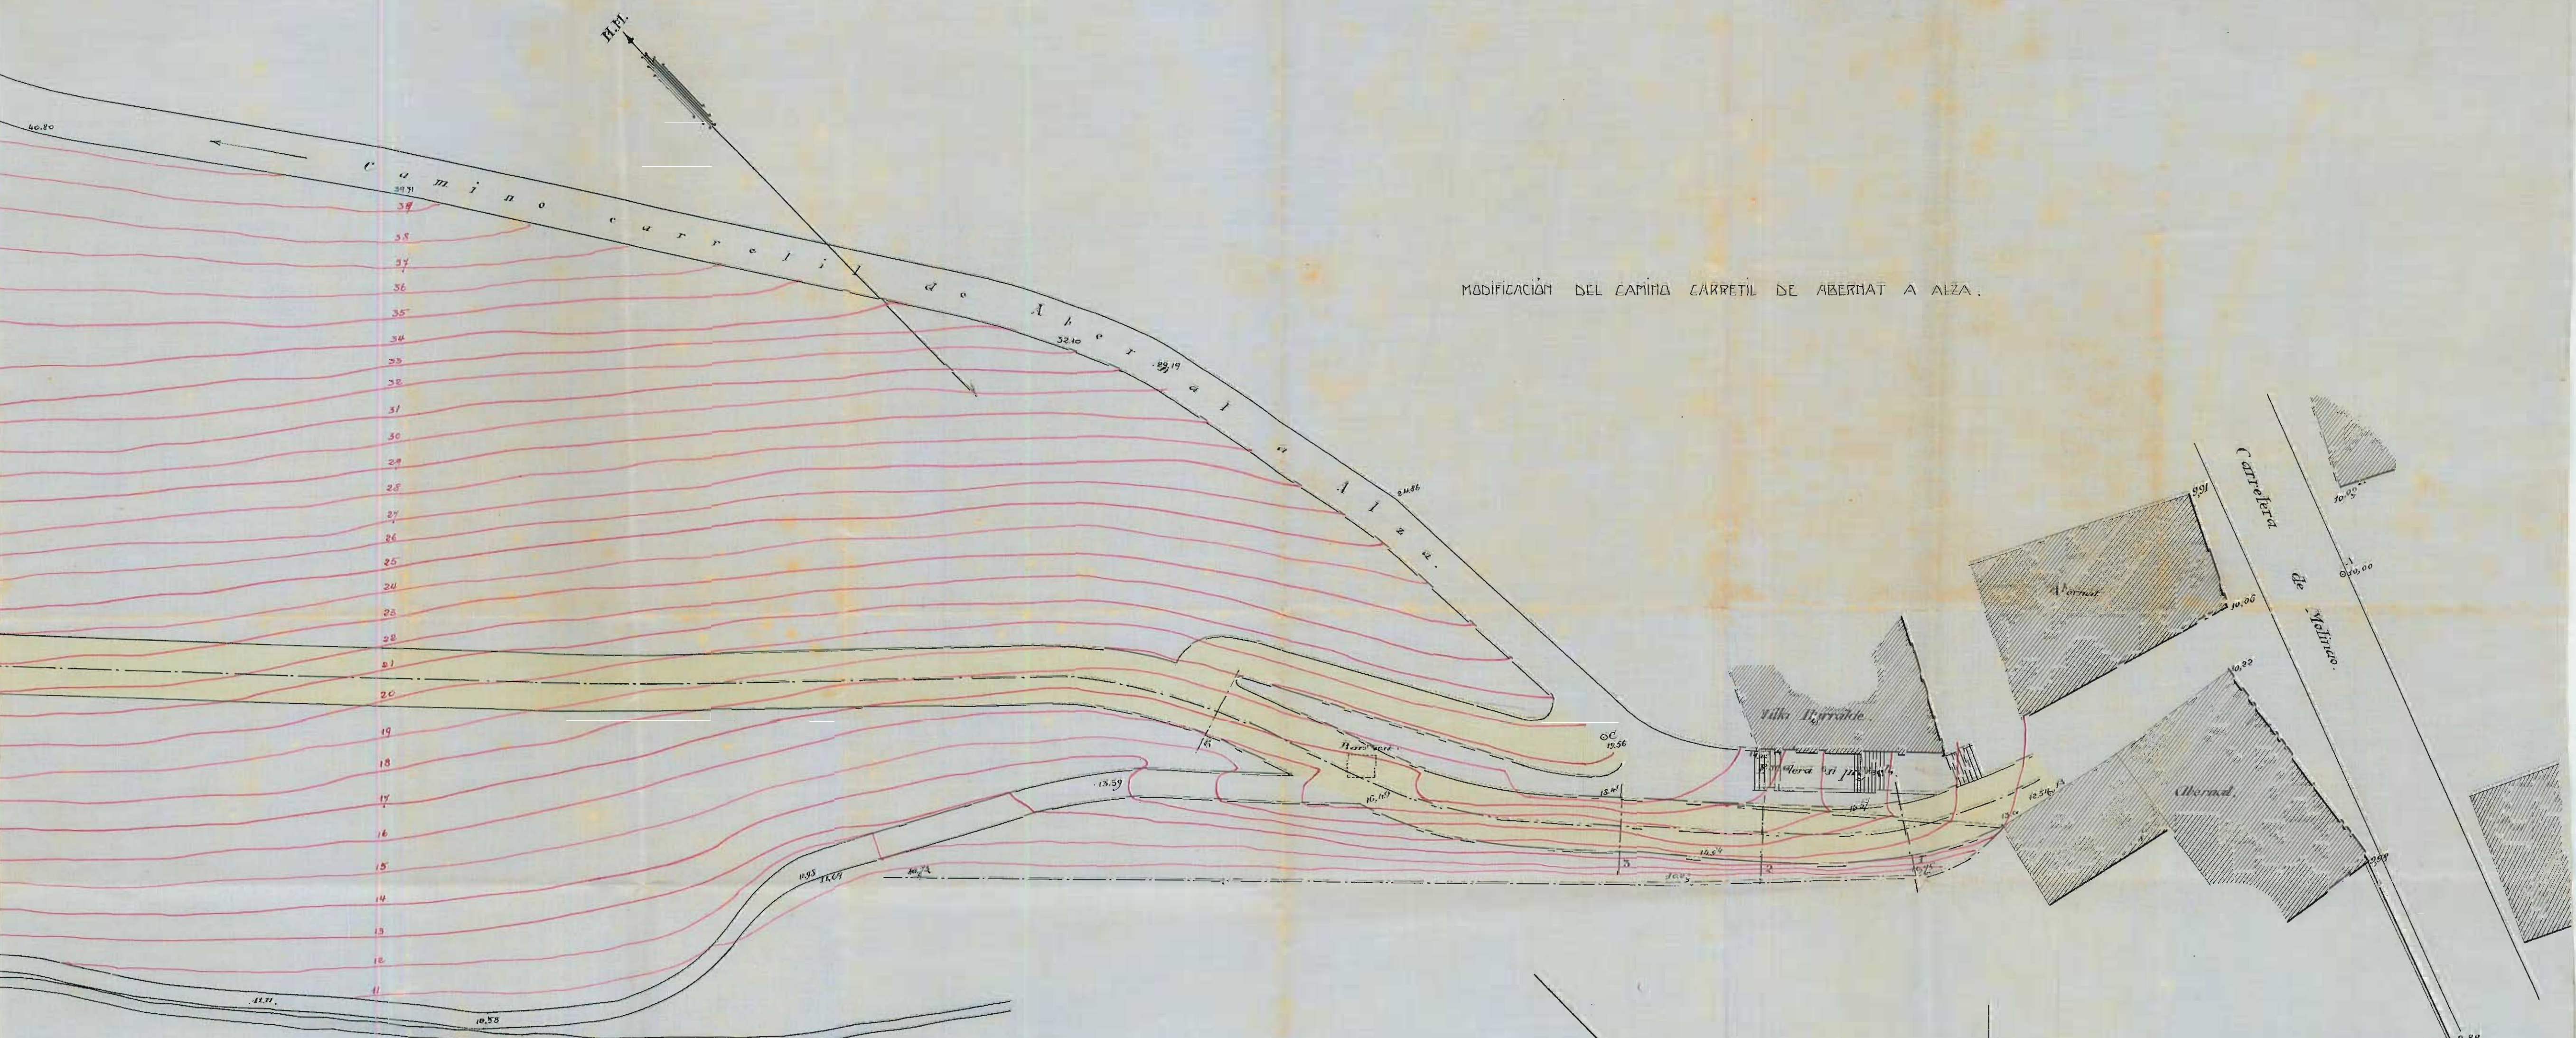




MODIFICACION DEL CAMINO CARRETIL DE ABERNAT A ALZA.

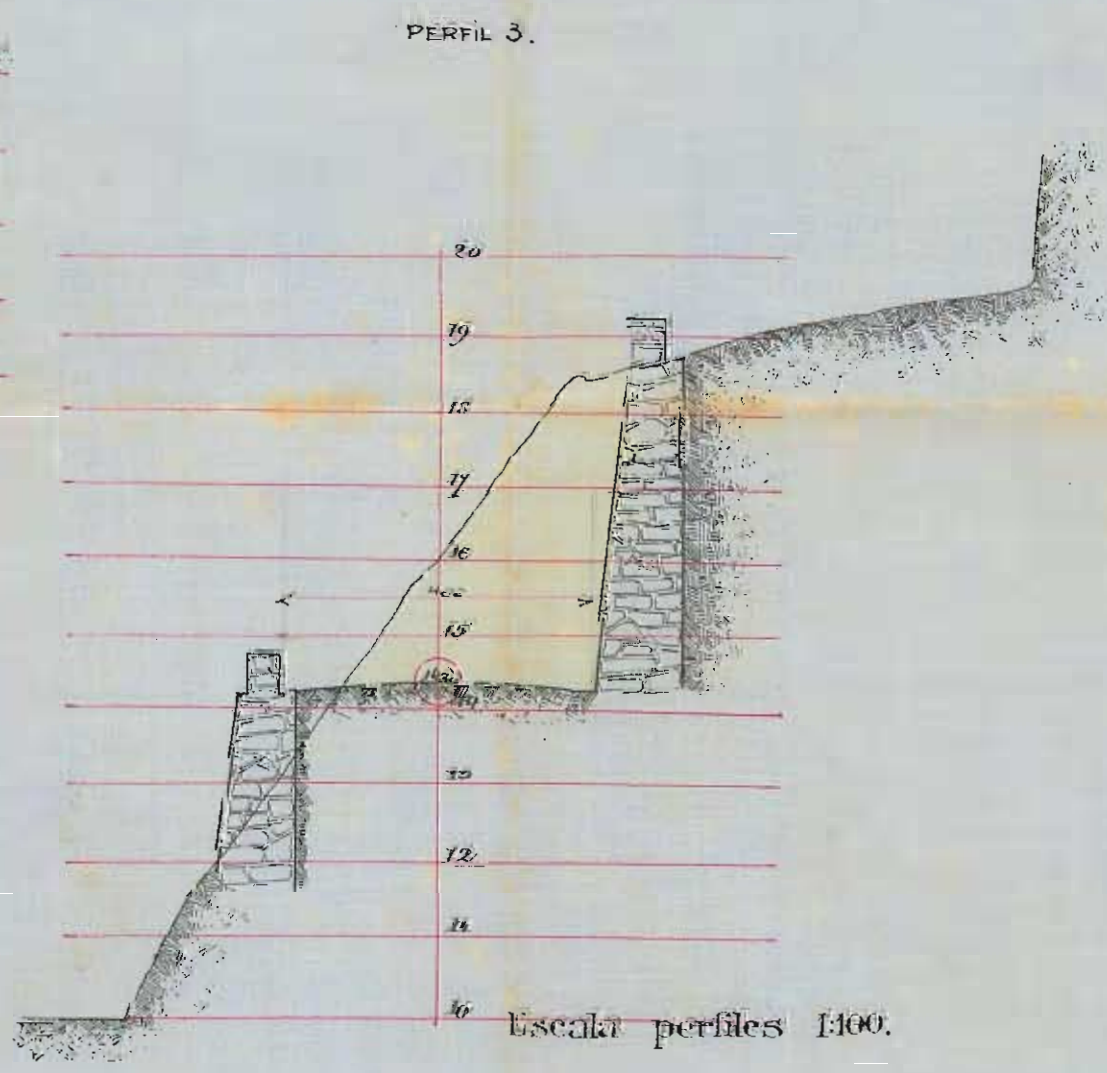

Escala 1:250

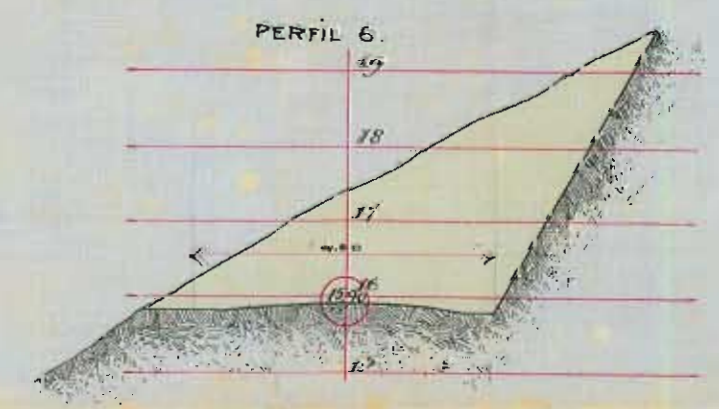

Escala perfiles 1:100

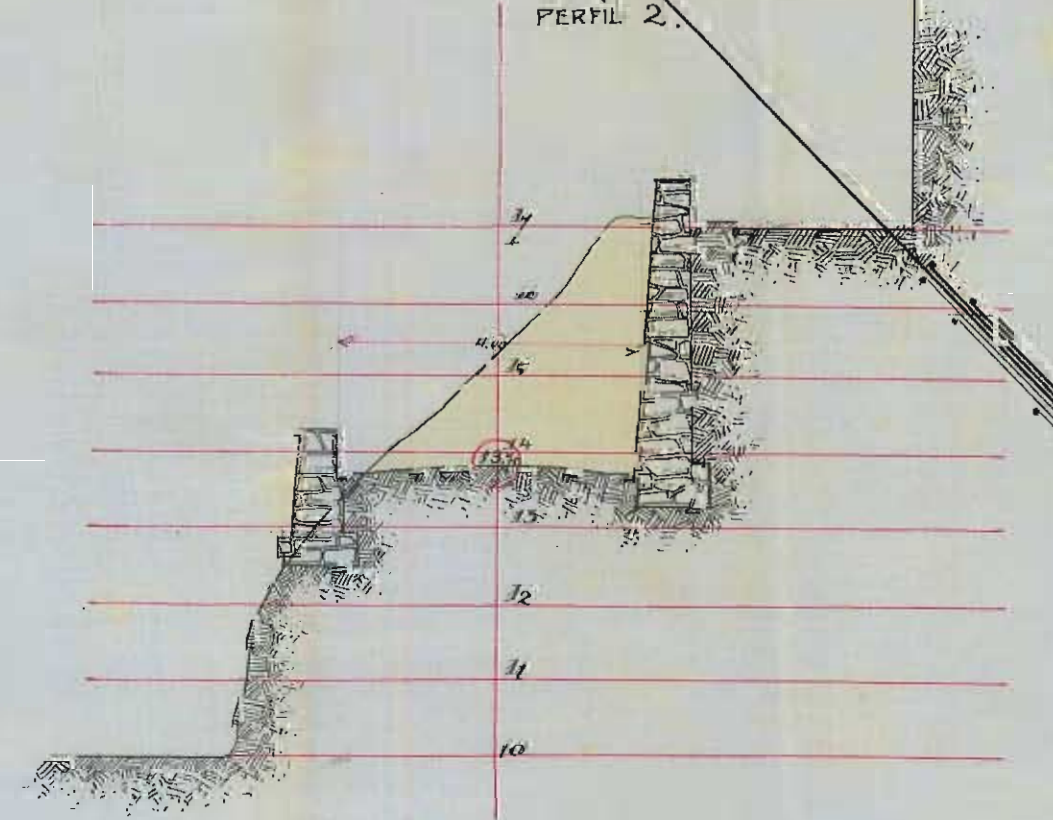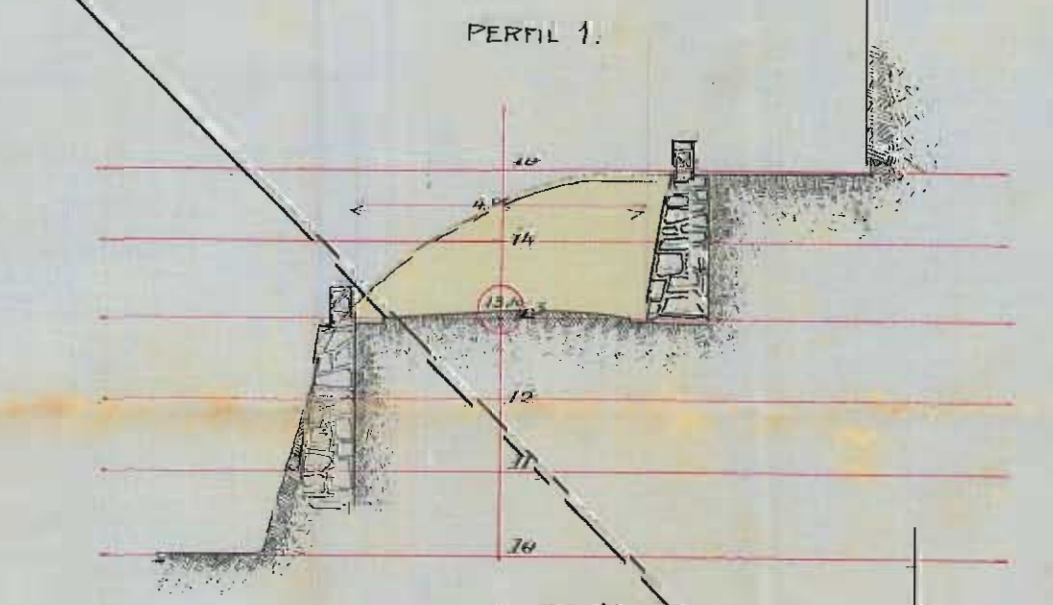

San Sebastián Diciembre 1909.
 Luis Elizalde
 arq.