


N.M.

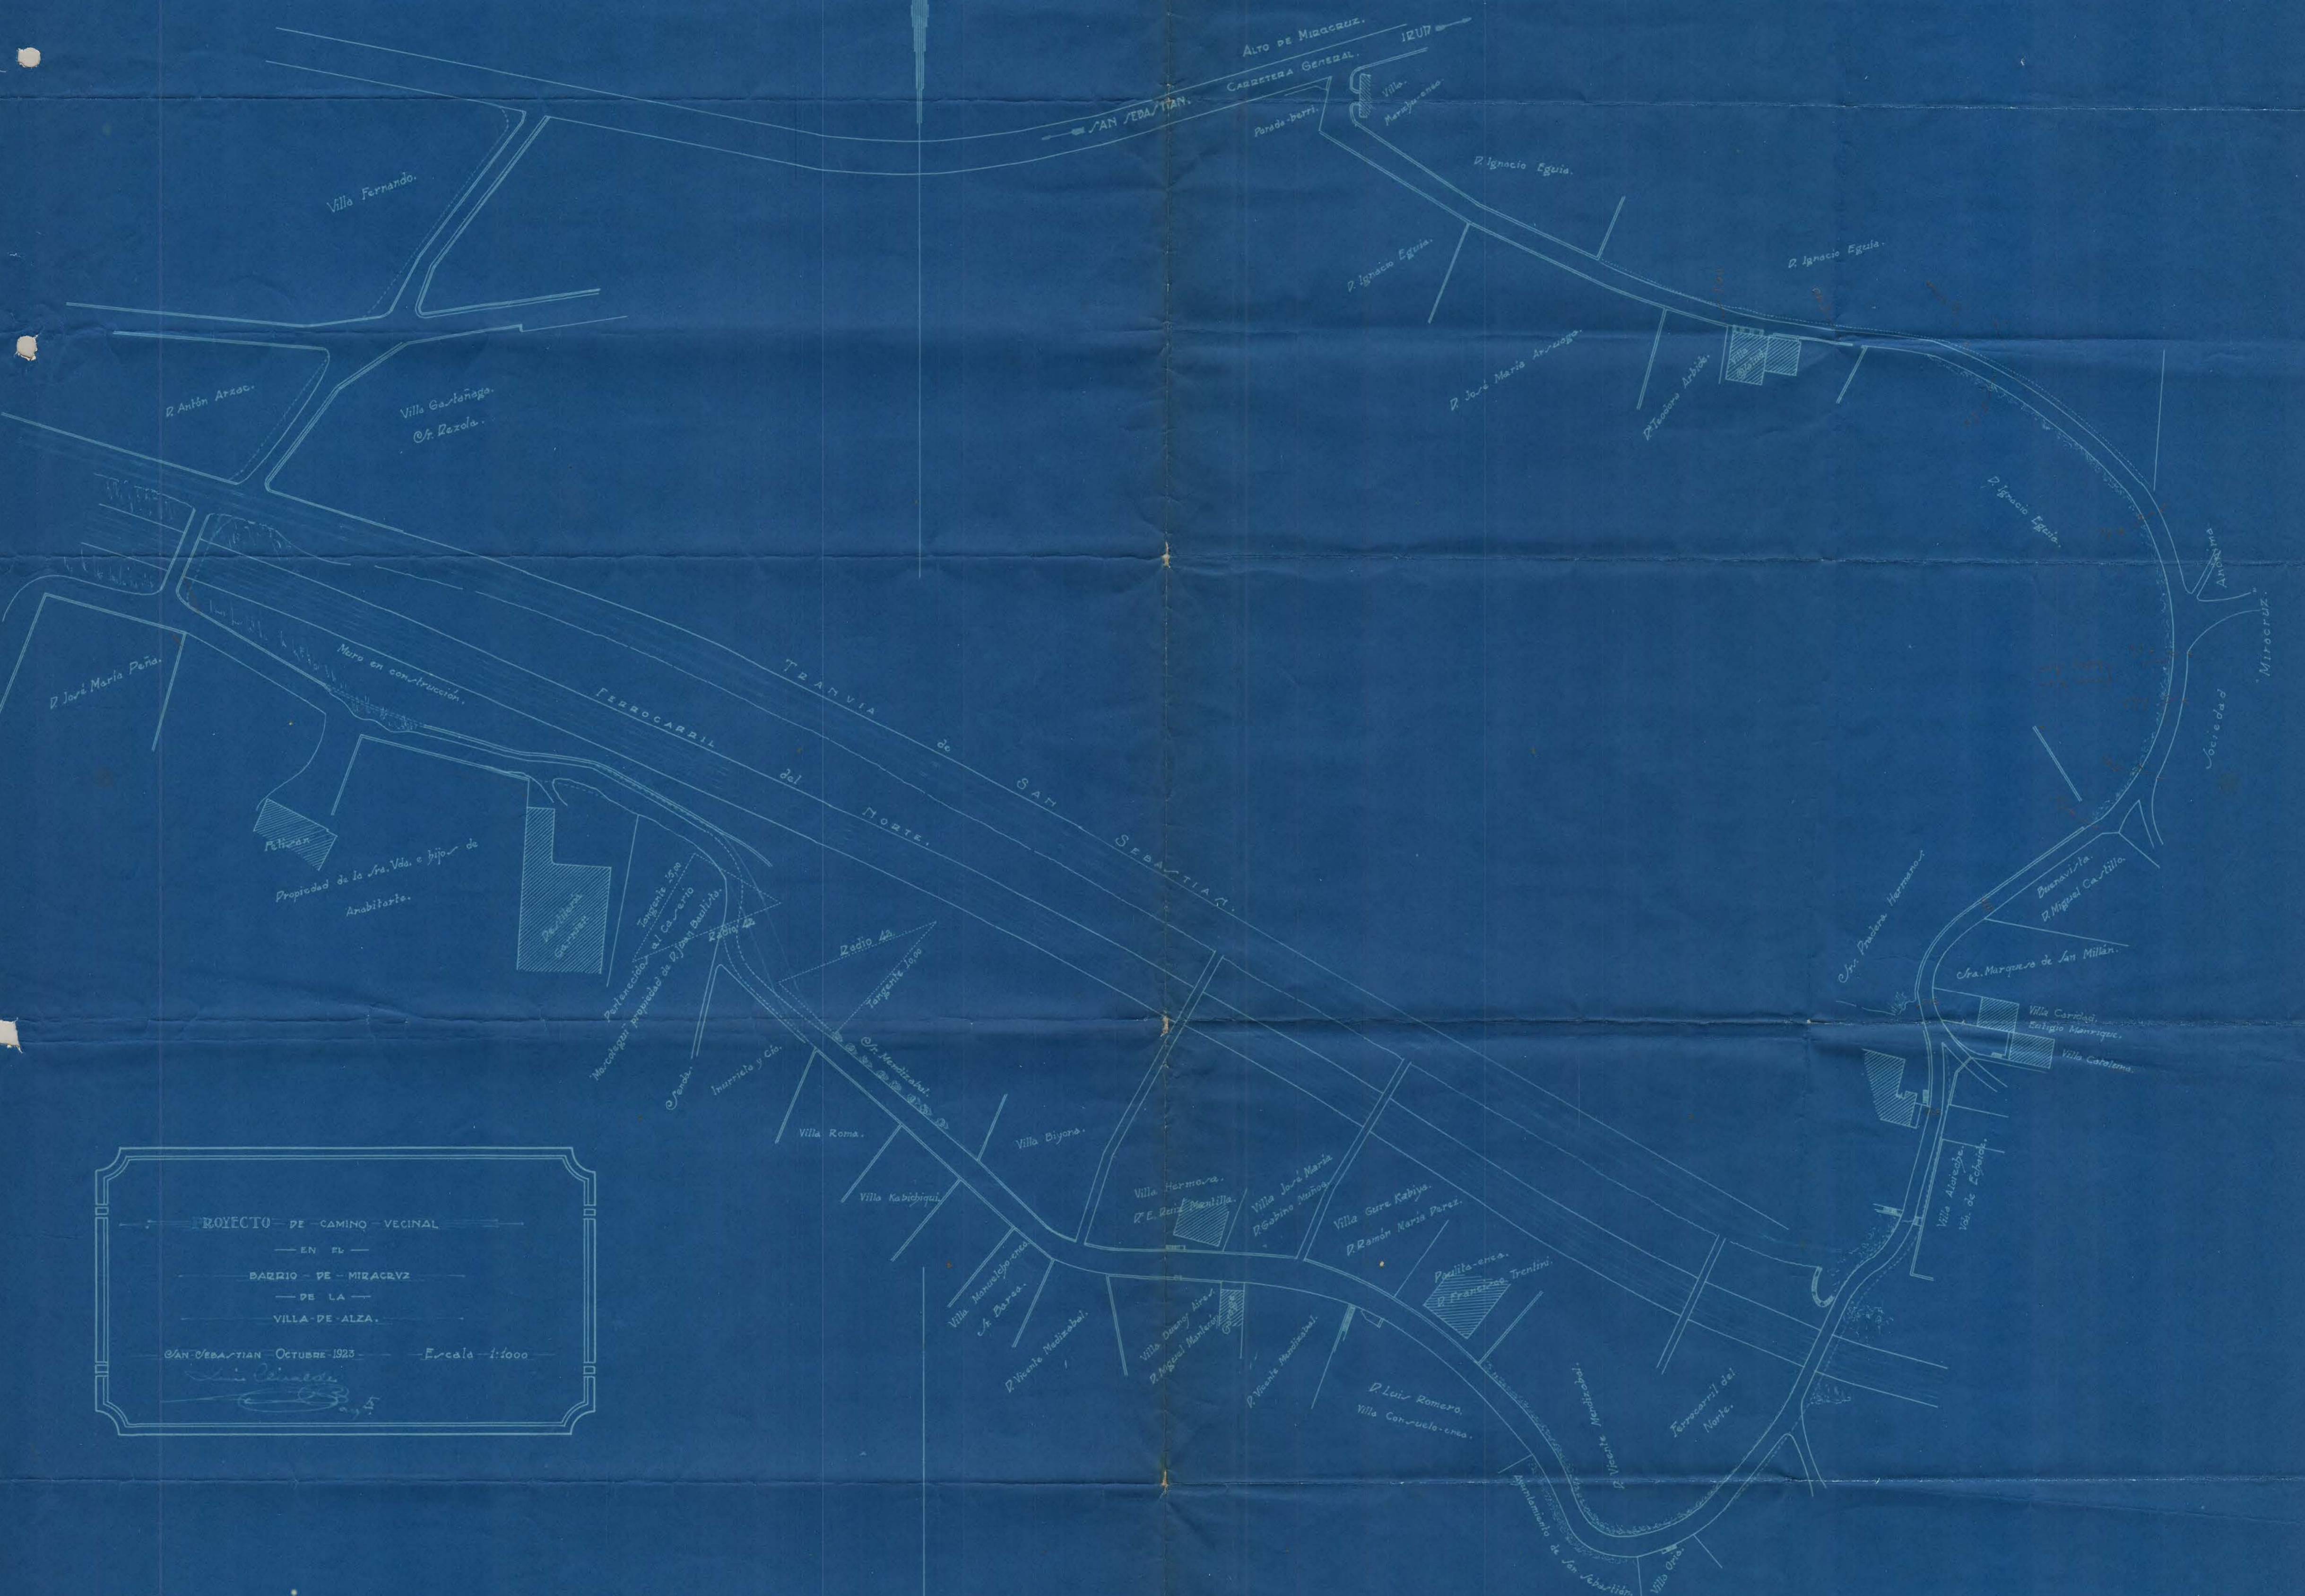

PROYECTO DE CAMINO VICINAL  
 EN EL  
 BARRIO DE MIRACRUZ  
 DE LA  
 VILLA DE ALZA.  
 SAN SEBASTIAN - OCTUBRE 1923 - Escala 1:1000  
*[Handwritten signature]*