


Catedral del Buen Pastor

Reforma interior

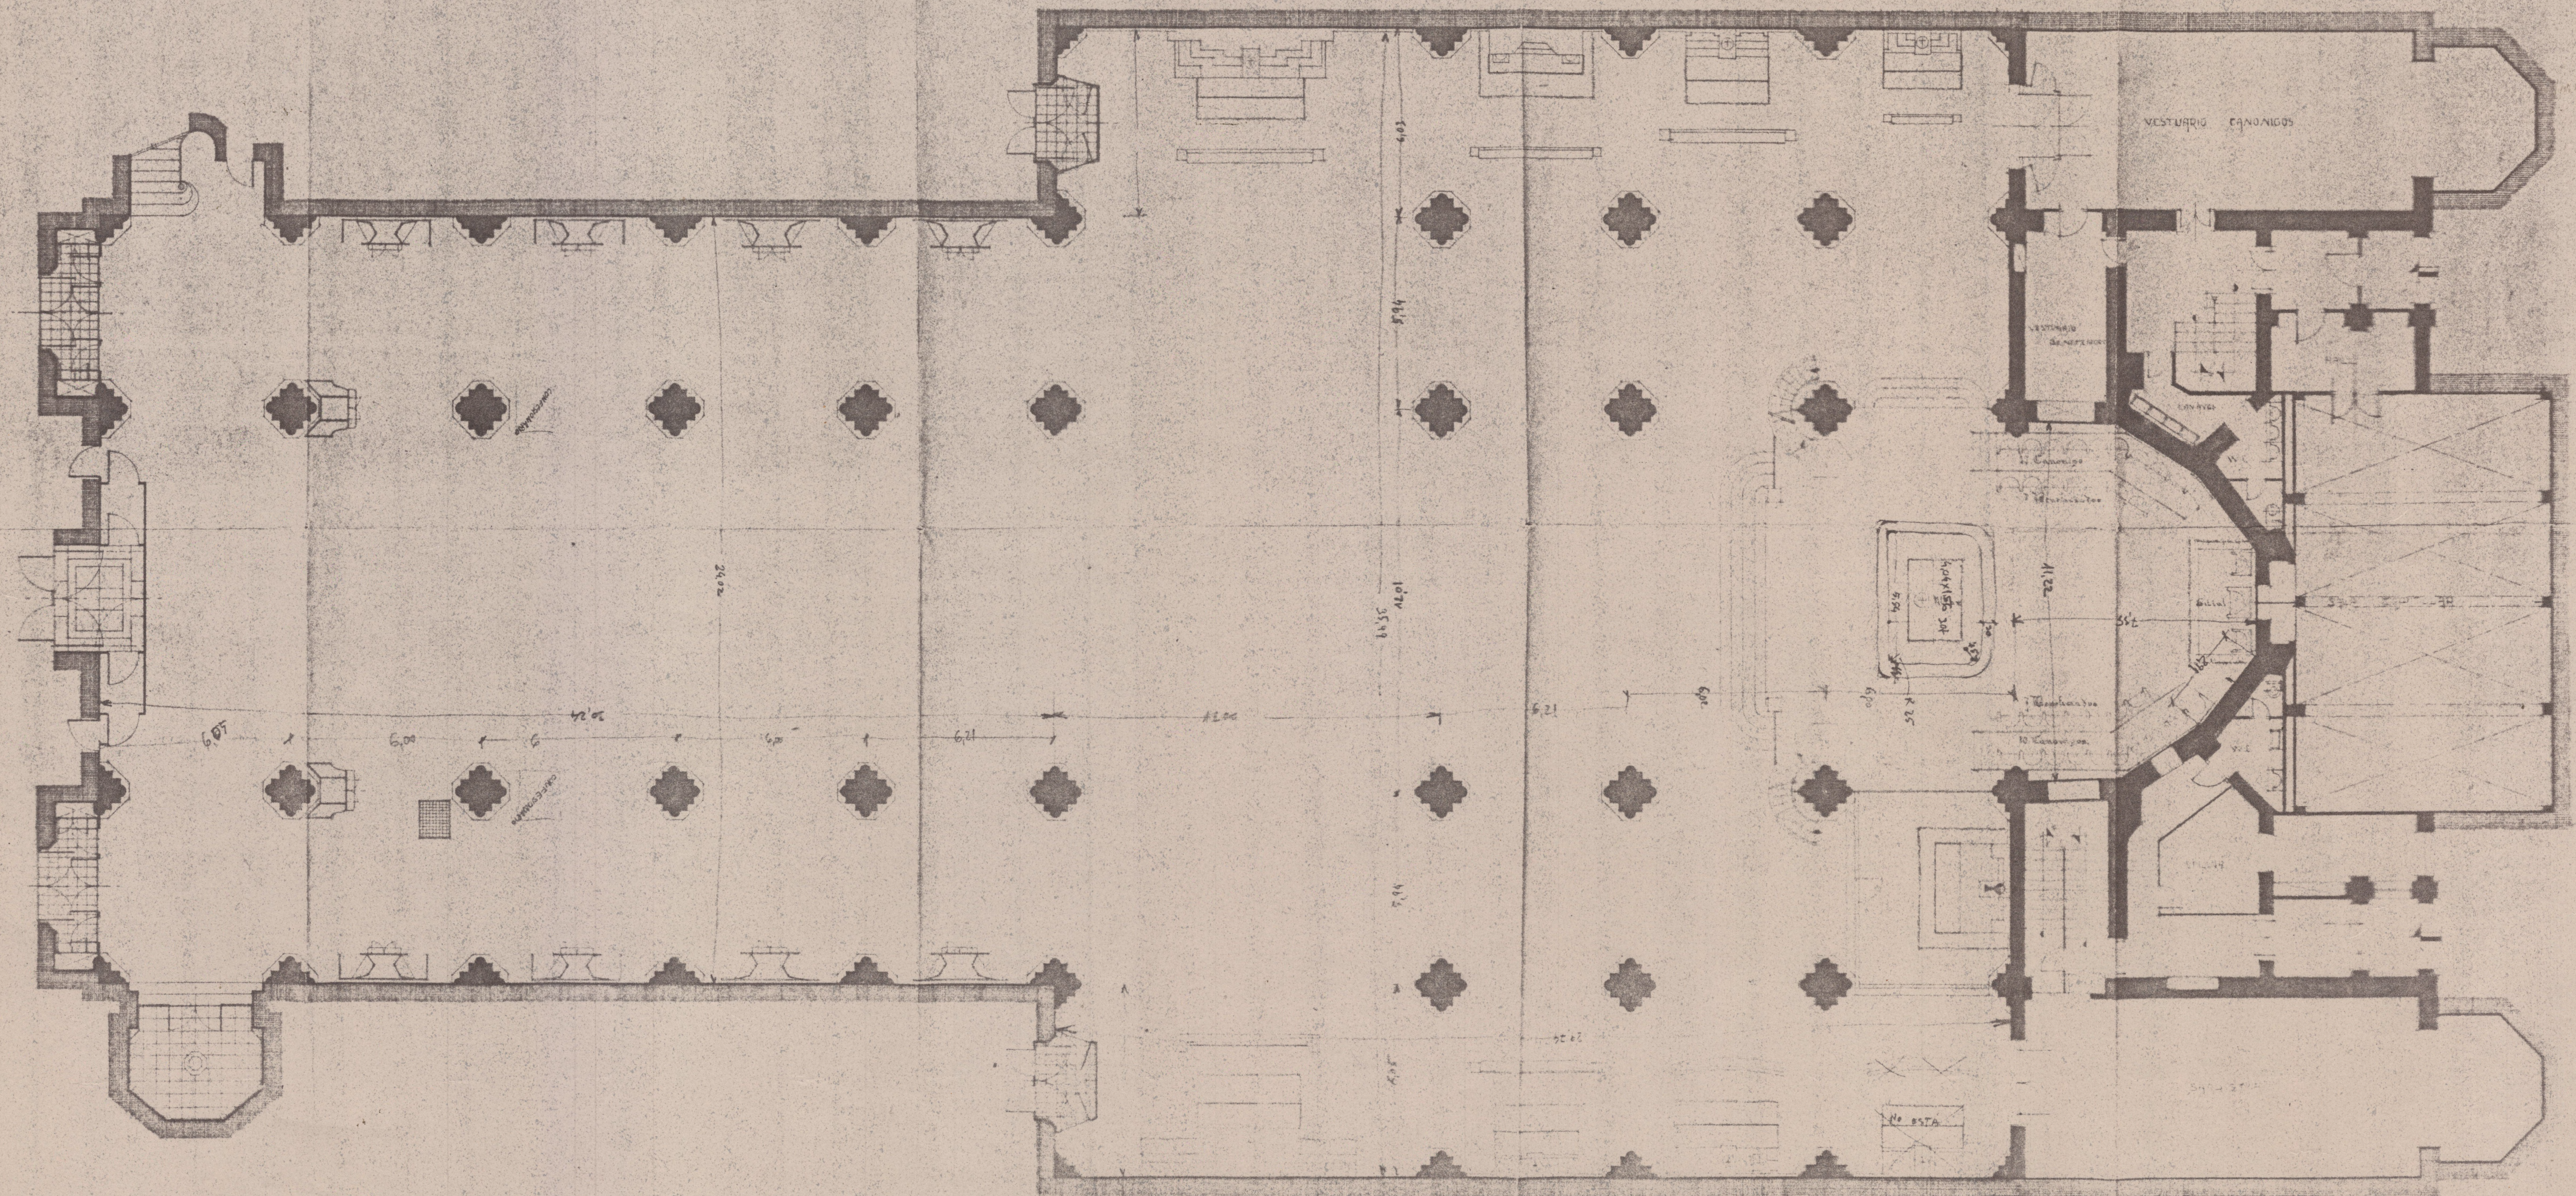

Planta

23.01
35.71