


Casa de D Manuel Sanz y Ochoa
Manzana 41 Solar A.

Desarrollo de las fachadas
Escala de 0,02 p.m.

San Sebastián 9 de Junio 1890.
Aprobado en sesión de este día
Por acuerdo
El Concejal
Manuel González

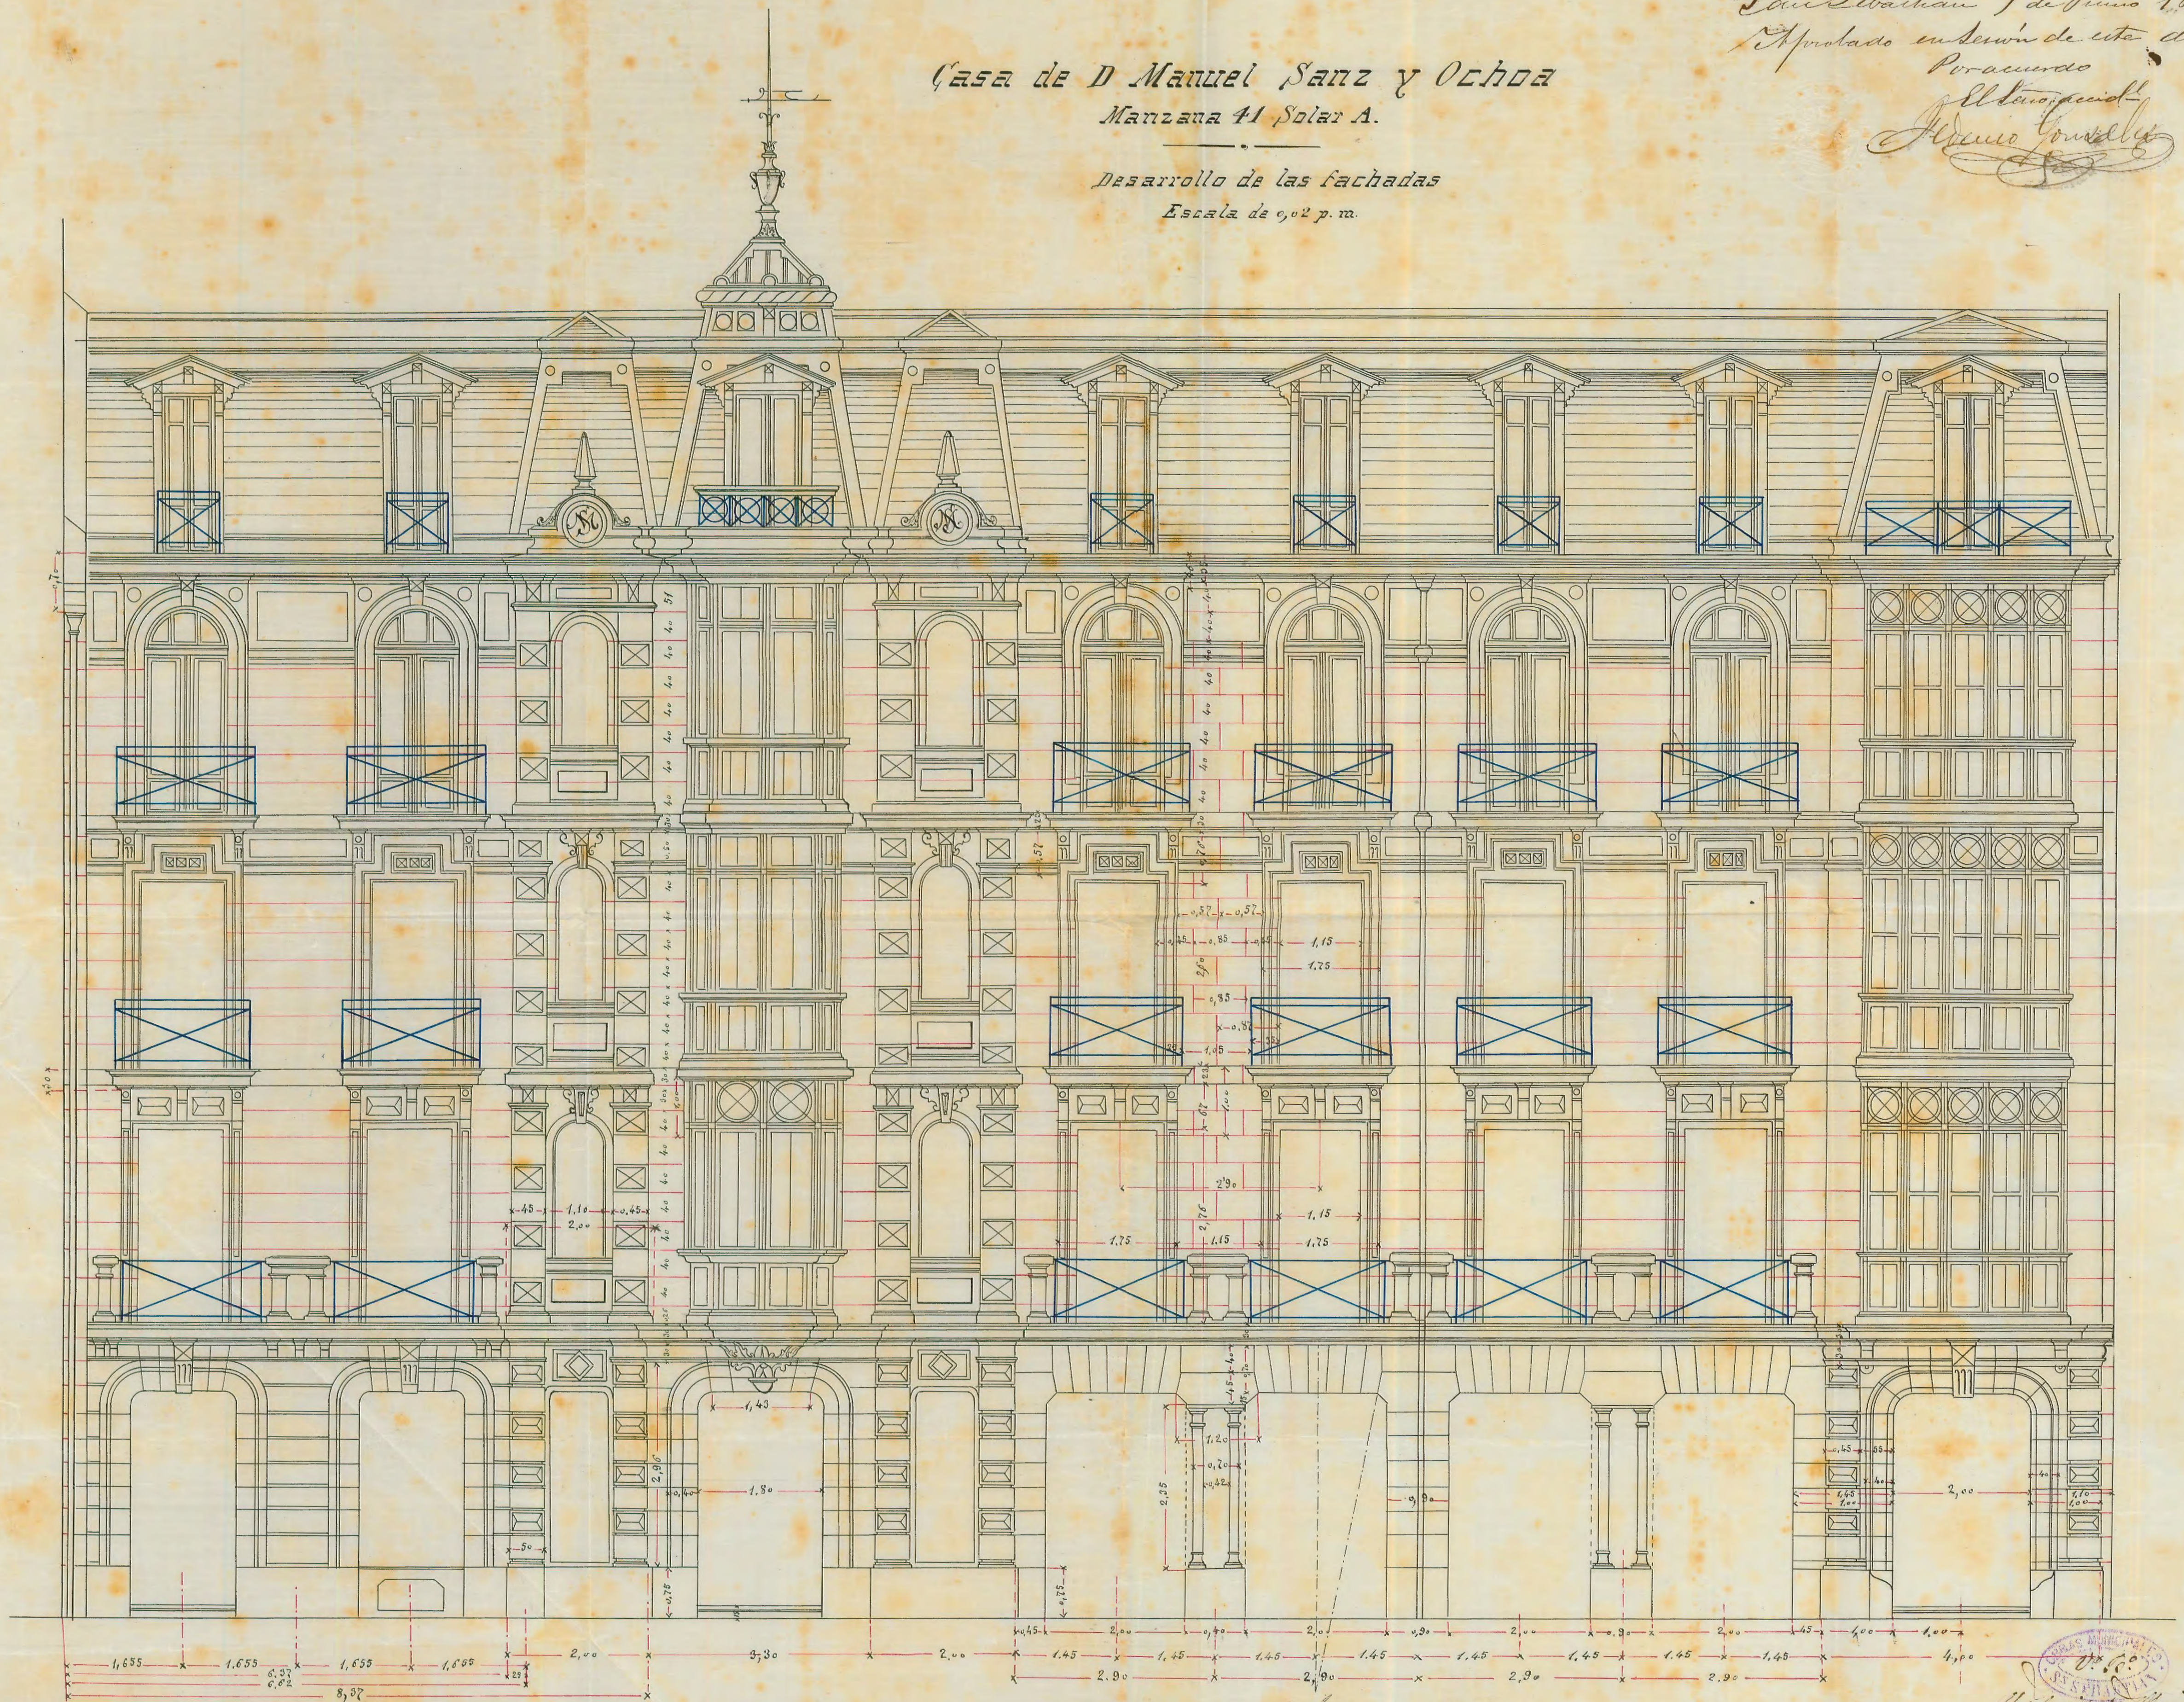

M. Sanz y Ochoa

Carlos Weiss

Manuel González