


# PROYECTO

ESCALA DE 1:100

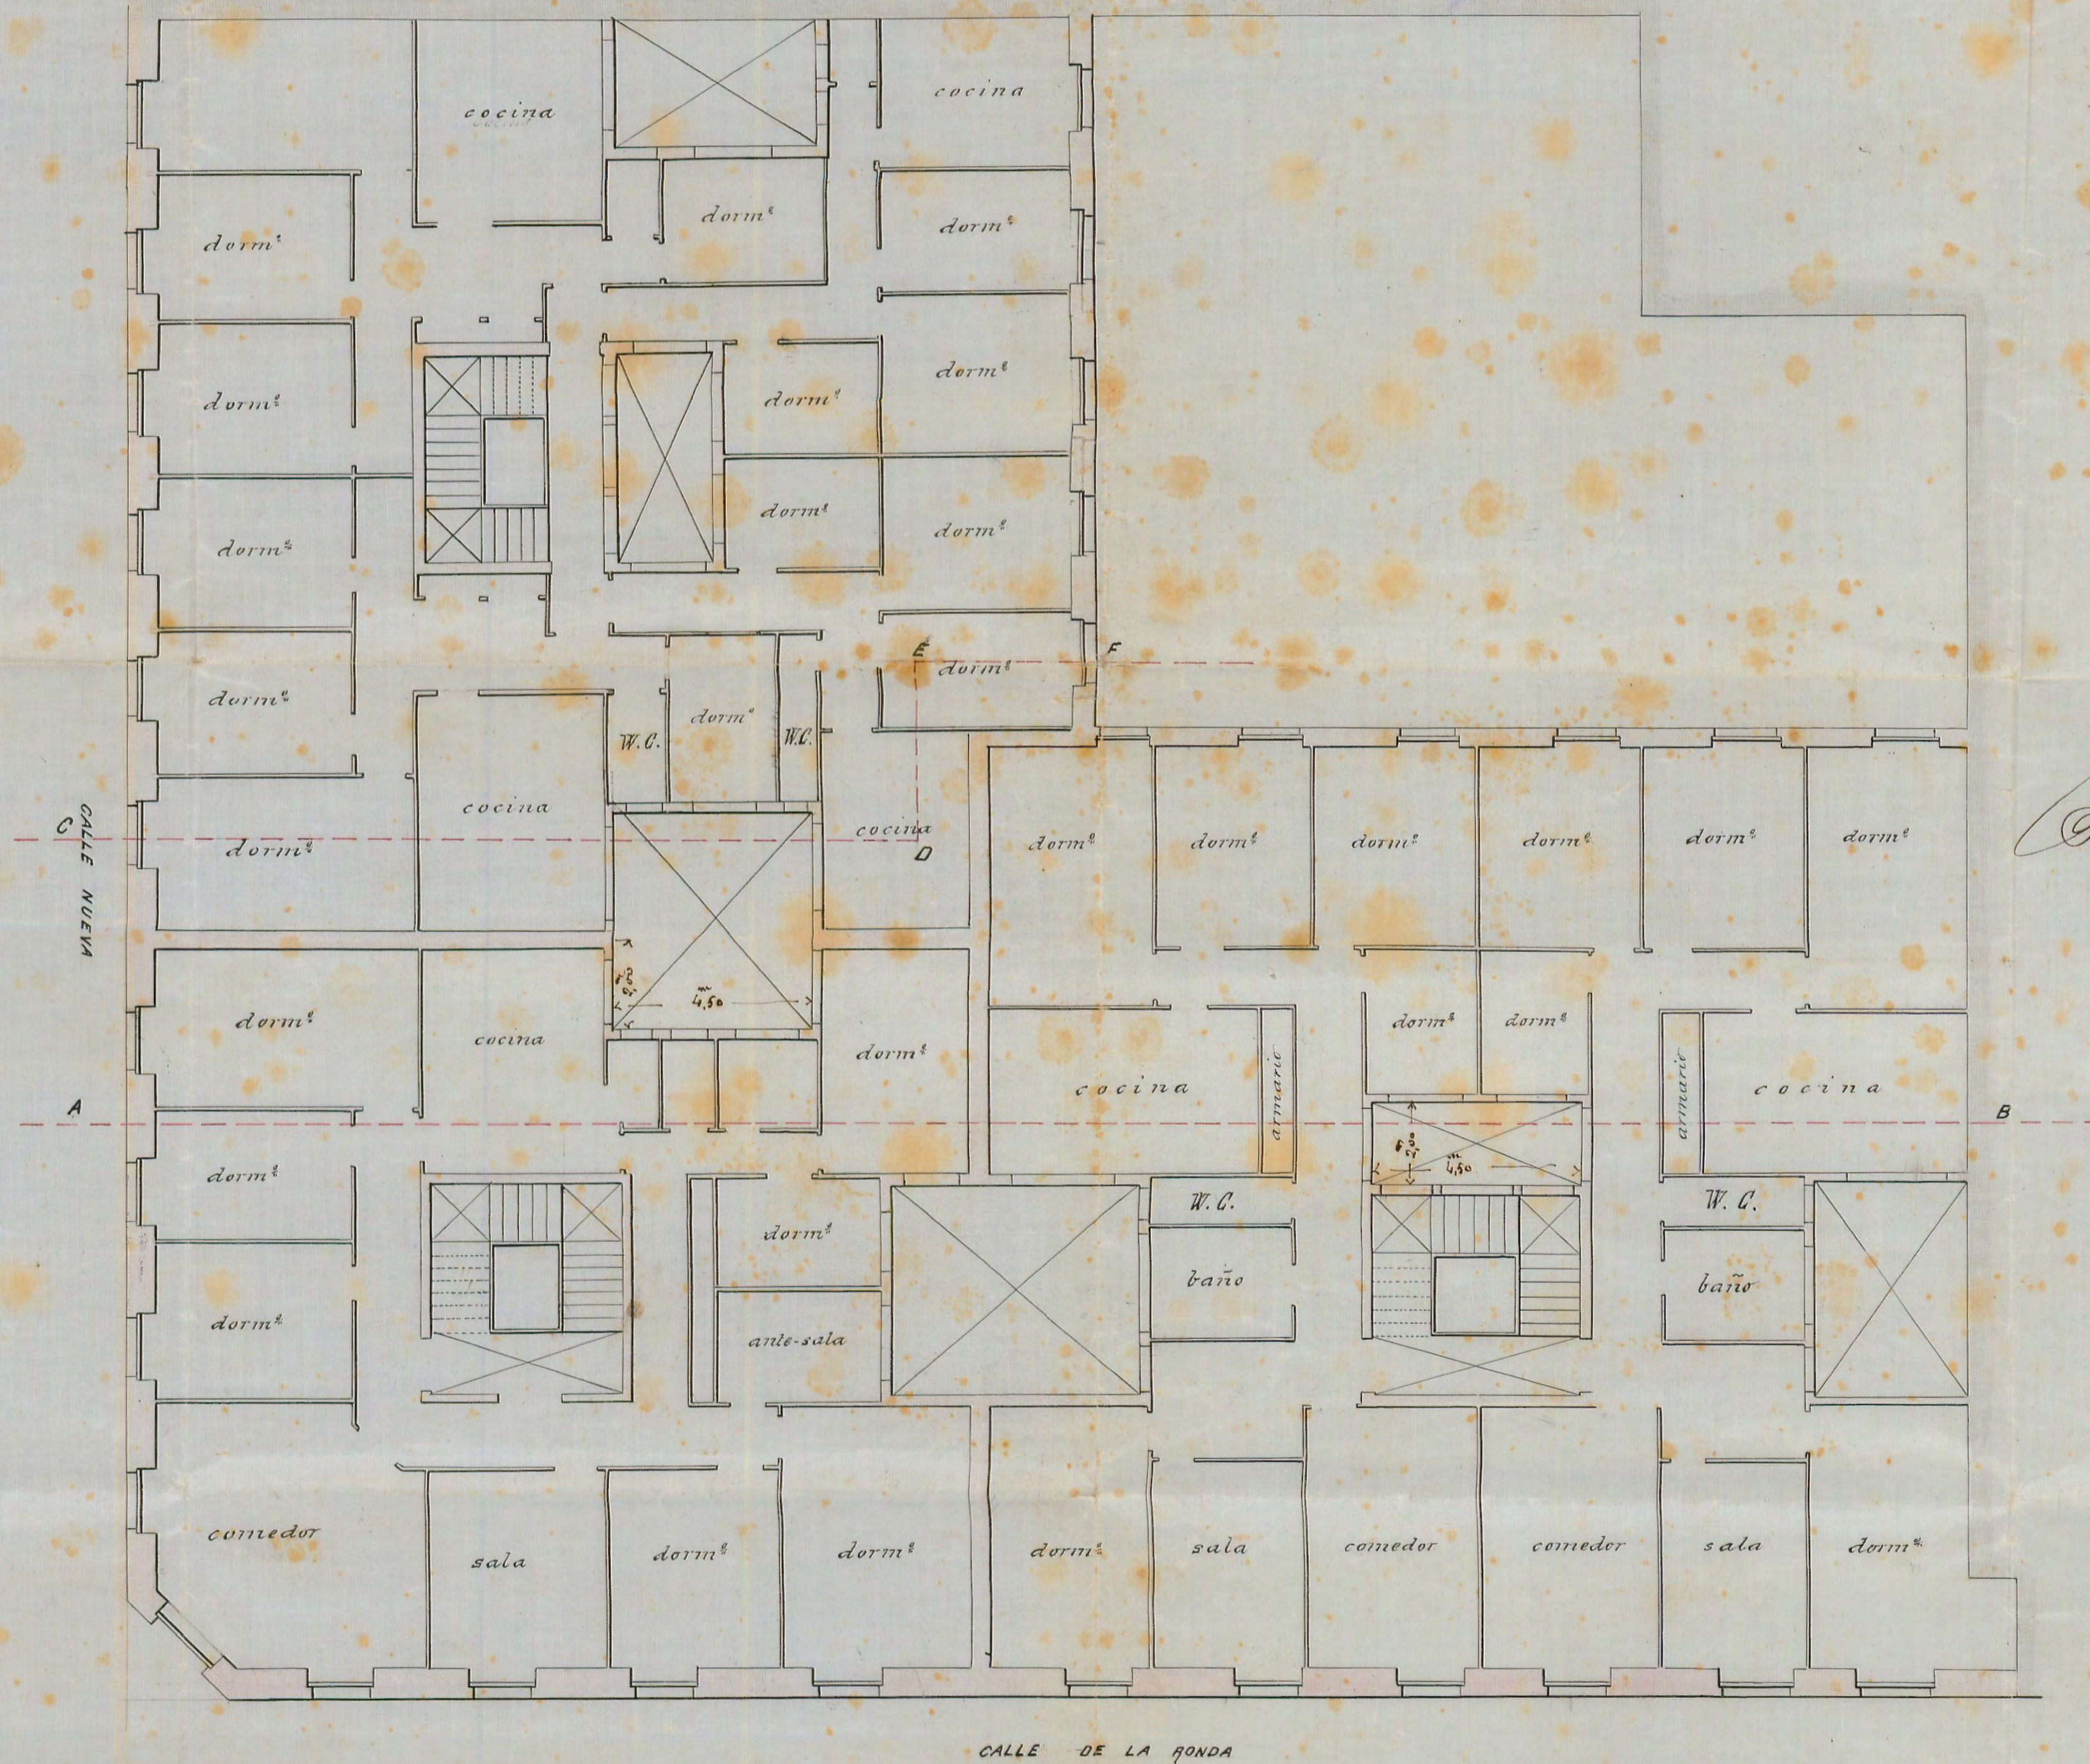

*Aprobado por la Alcaldía.  
San Sebastián 15 de Noviembre de 1911.  
El Sr.  
Antonio Culligand*

*178  
Juan Mida*

EL PROPIETARIO  
*Mariano Adisacola*

PLANTA GENERAL

EL ARQUITECTO  
*J. G. Saucedo*