


# PROYECTO DE CASAS QUE LOS SRES. AGUIRRE, IBAZABALBETIA Y C<sup>as</sup> PRETENDEN CONSTRUIR EN SUS SOLAPES

DE LA ANTIGUA CERVECERA DE KUTZ. (ATEGORRIETA)

SAN SEBASTIAN JUNIO, 1924.

*Luis Leizaola*  
*Arq<sup>to</sup>*

ESCALA 1:100

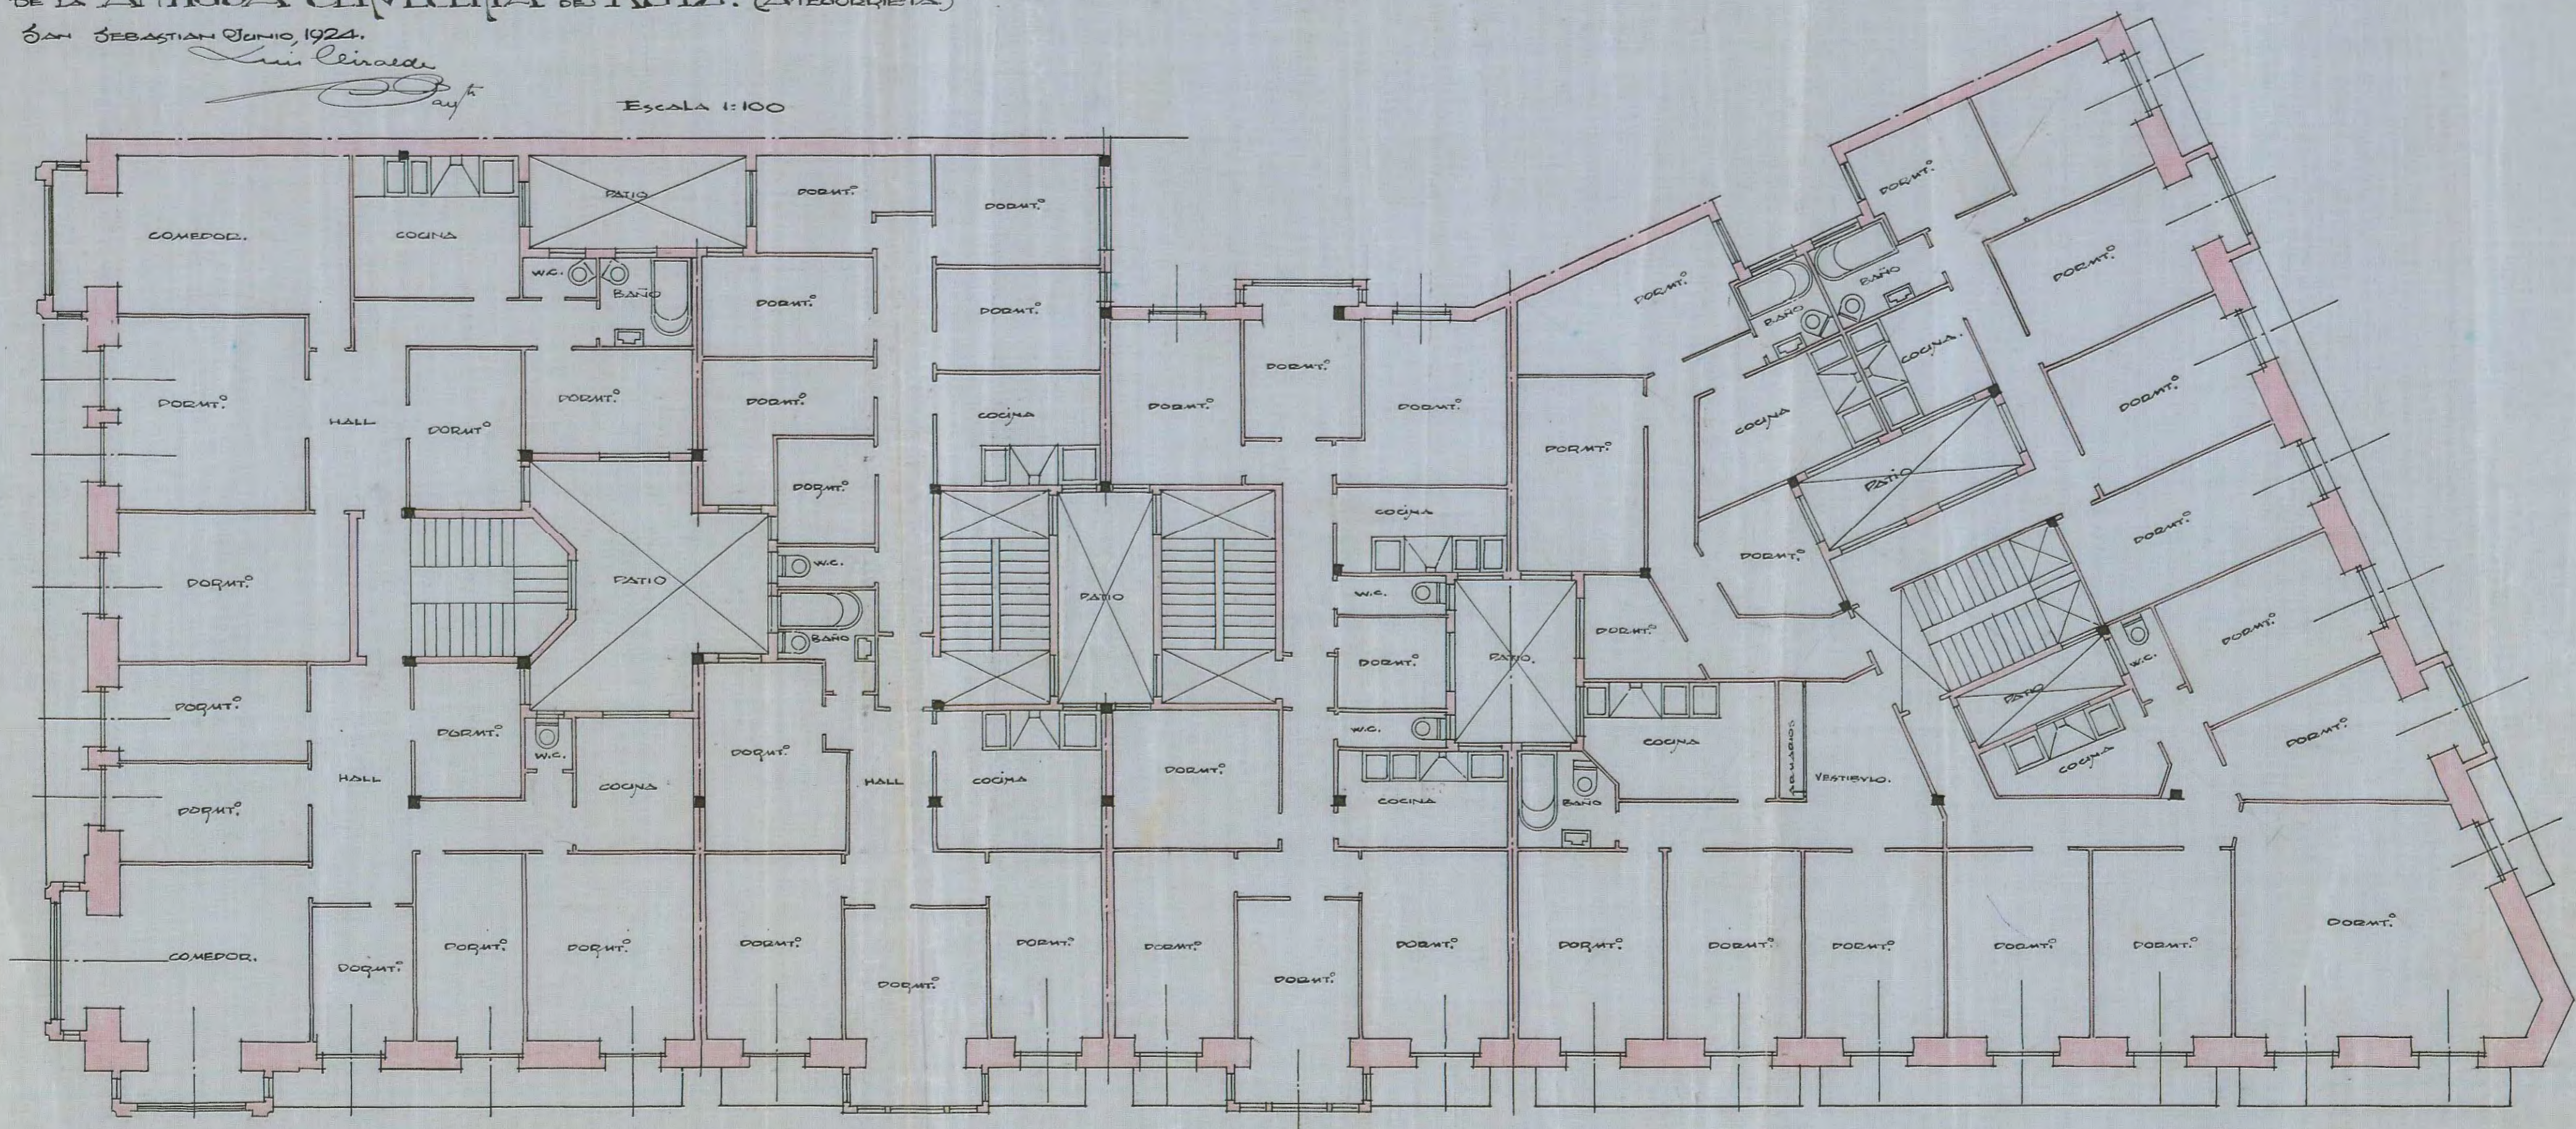

PLANTA DE PISOS.