


PROYECTO DE CASAS QUE LOS SRES. AGUIRRE, TRAZABALBEITIA Y CIA
 PRETENDEN CONSTRUIR EN LOS SOLARES DE LA ANTIGUA CERCADERIA DE VITZ. (ATEGORRIETA).
 SAN SEBASTIAN AGOSTO 1924.

San Sebastián

5 Agosto 4.
 Felipe Luis Charbon

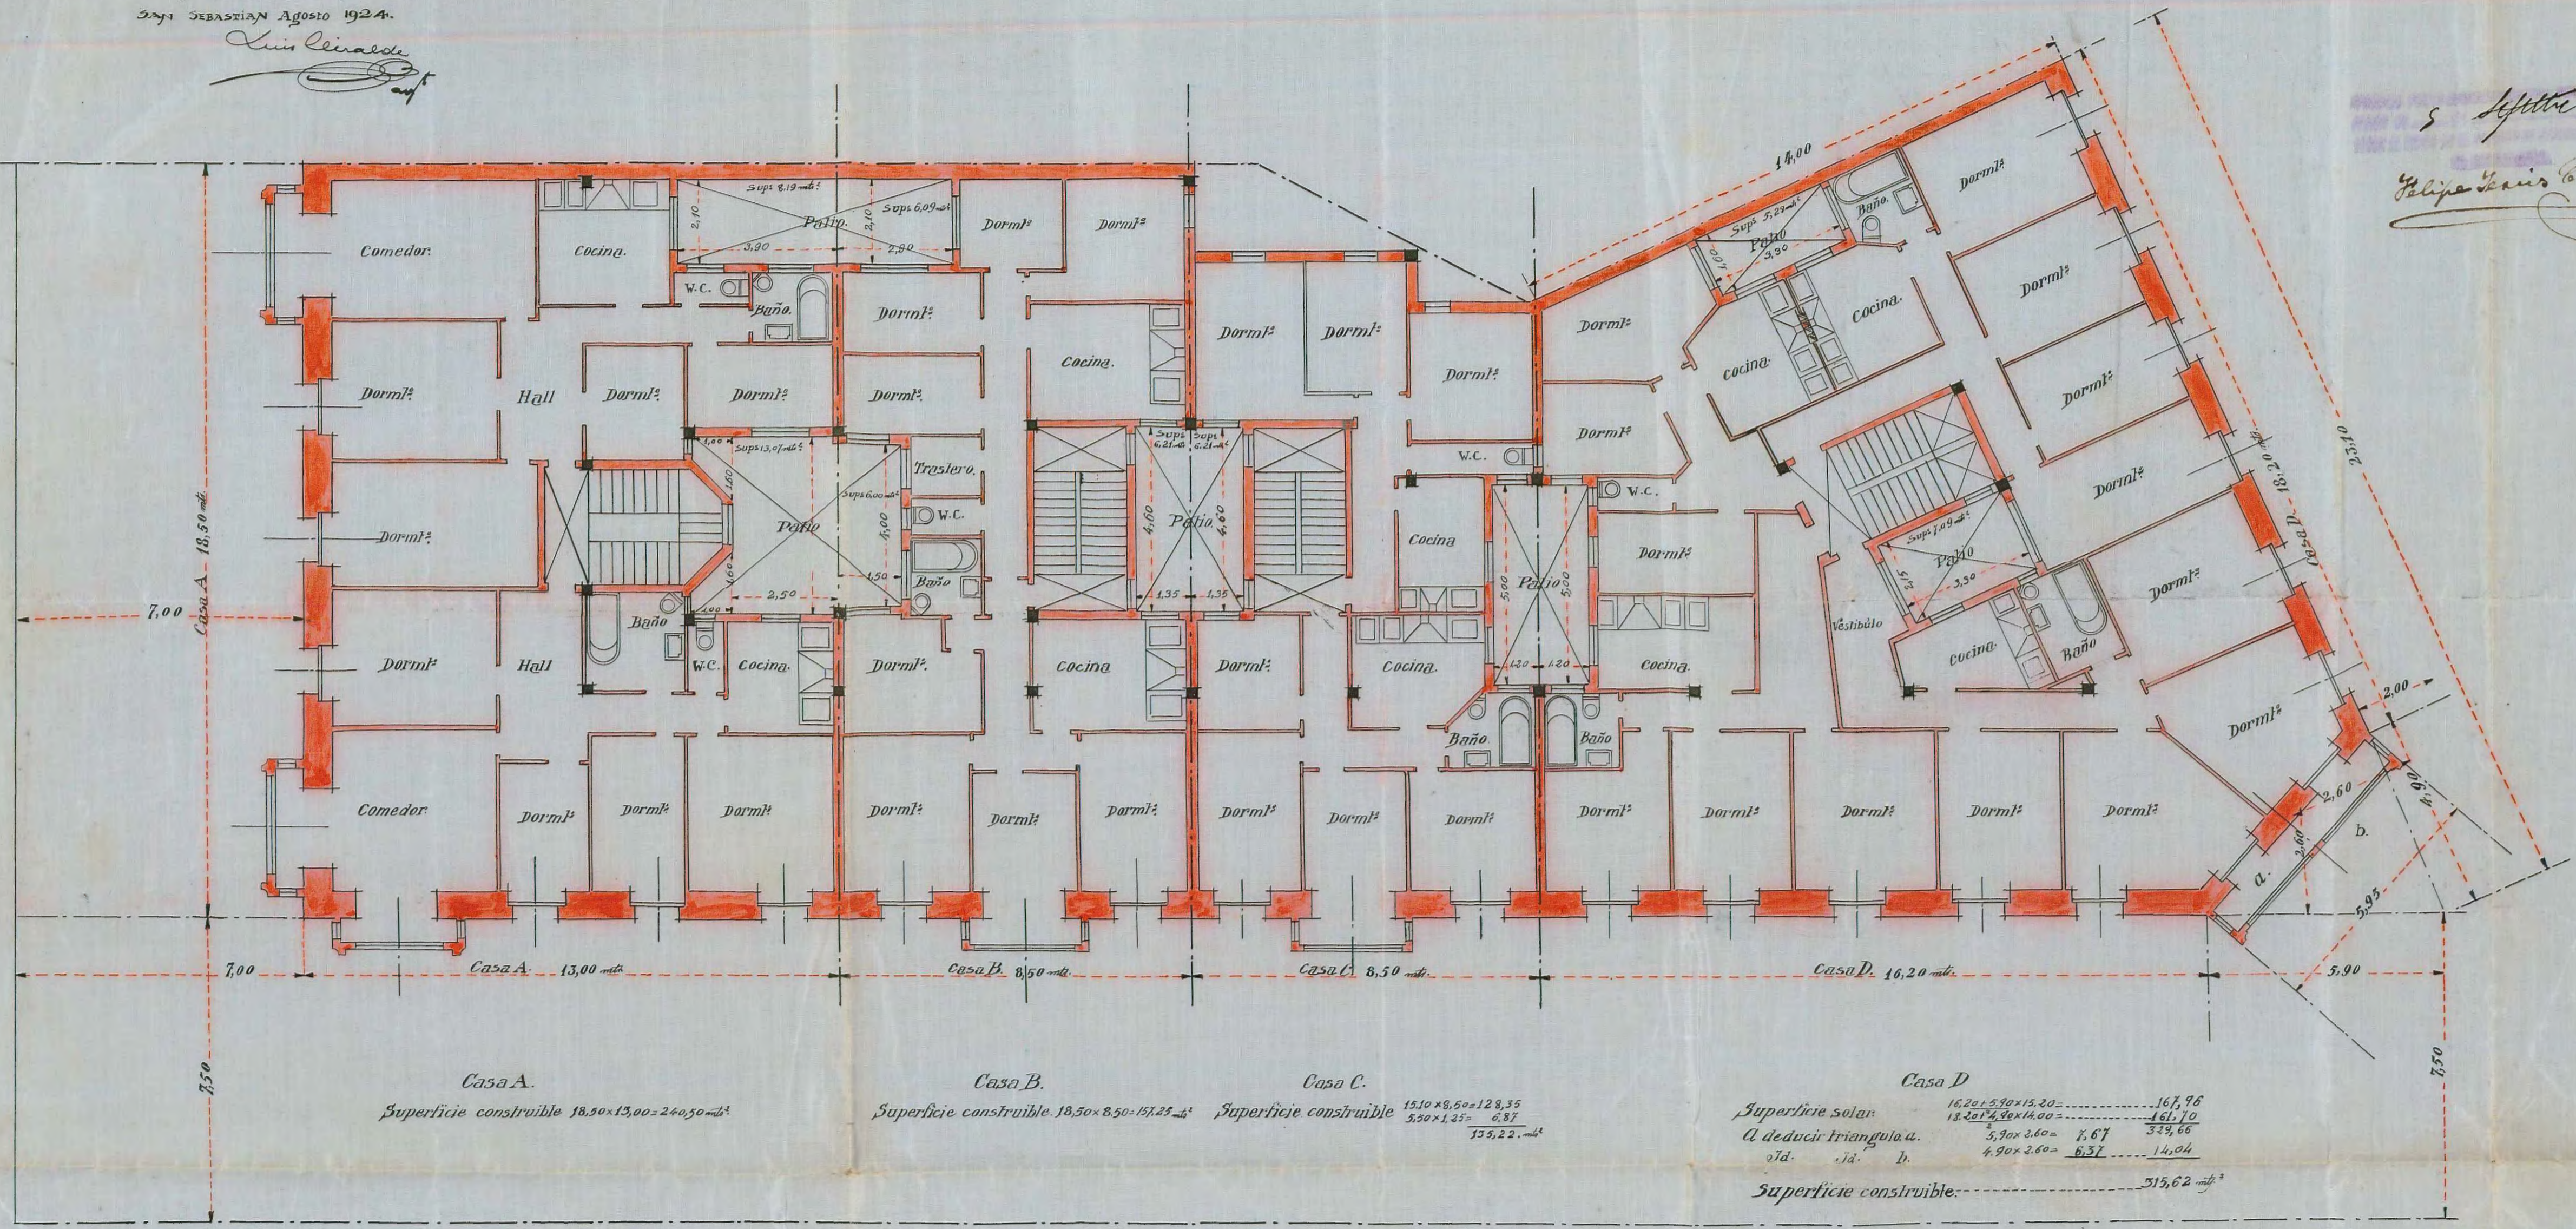

Casa A.
 Superficie construible 18,50 x 13,00 = 240,50 m²

Casa B.
 Superficie construible 18,50 x 8,50 = 157,25 m²

Casa C.
 135,22 m²

Casa D

Escala 1:100.