
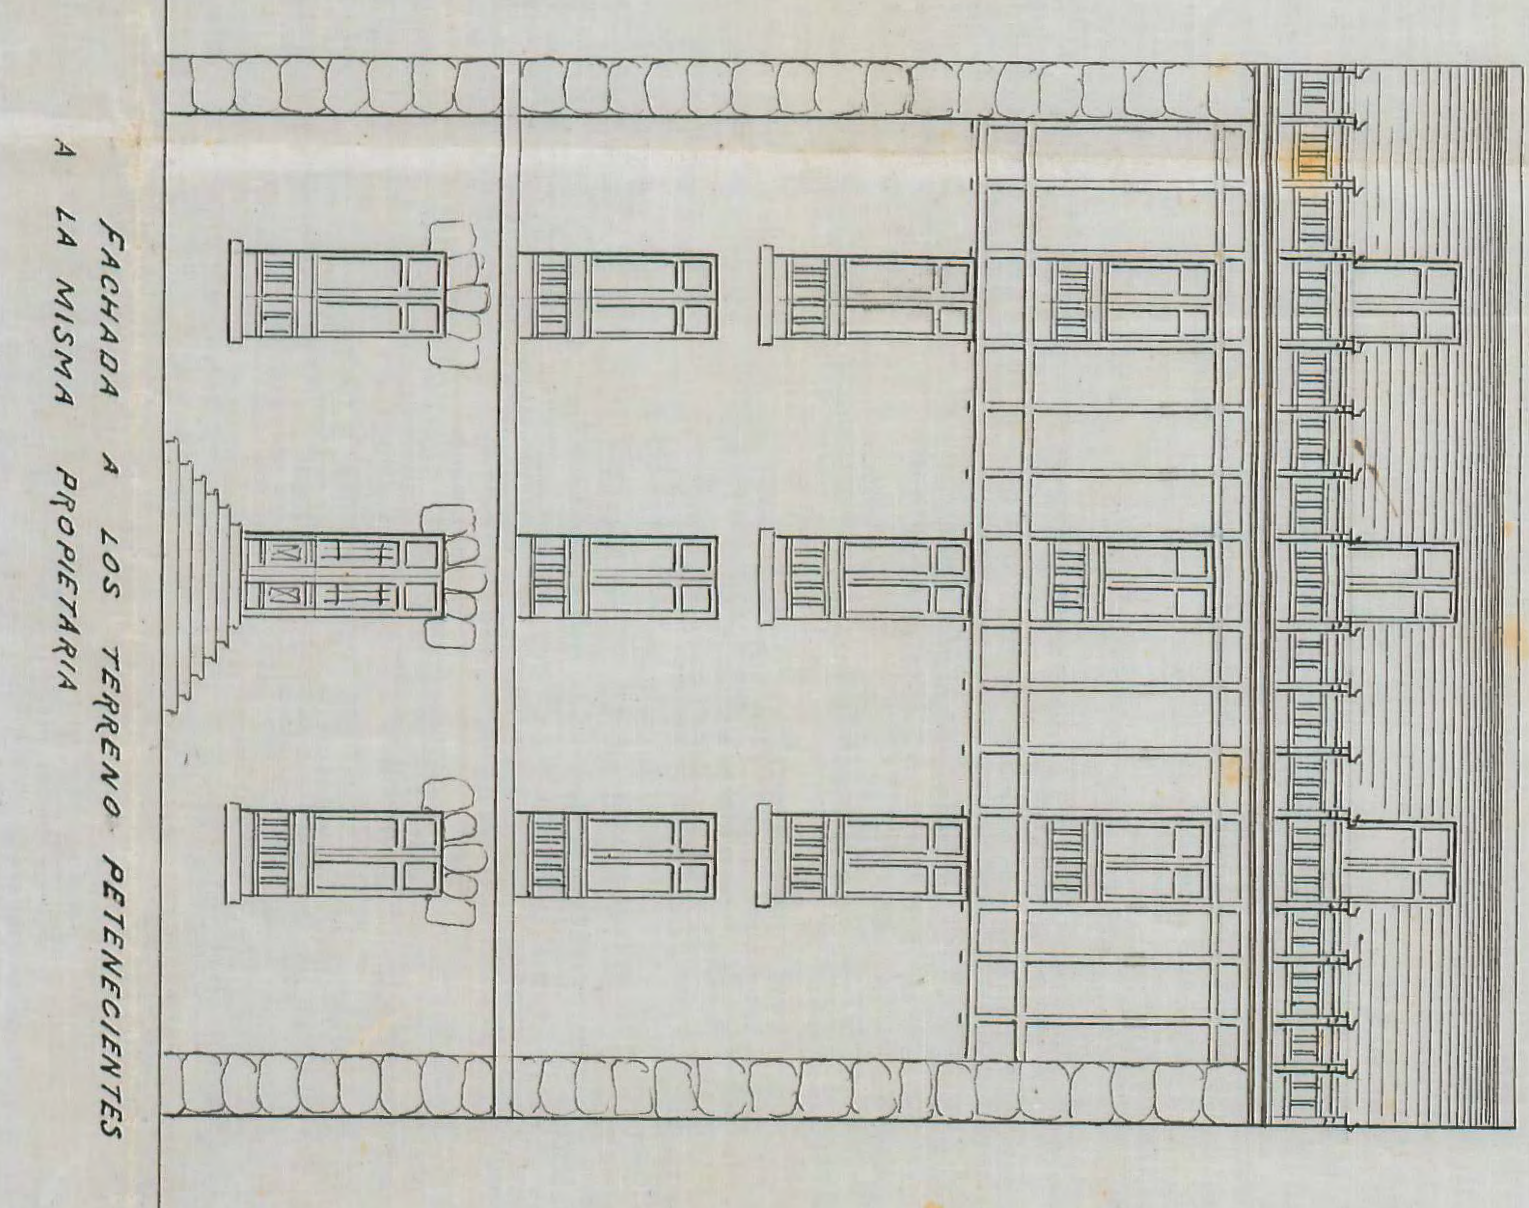
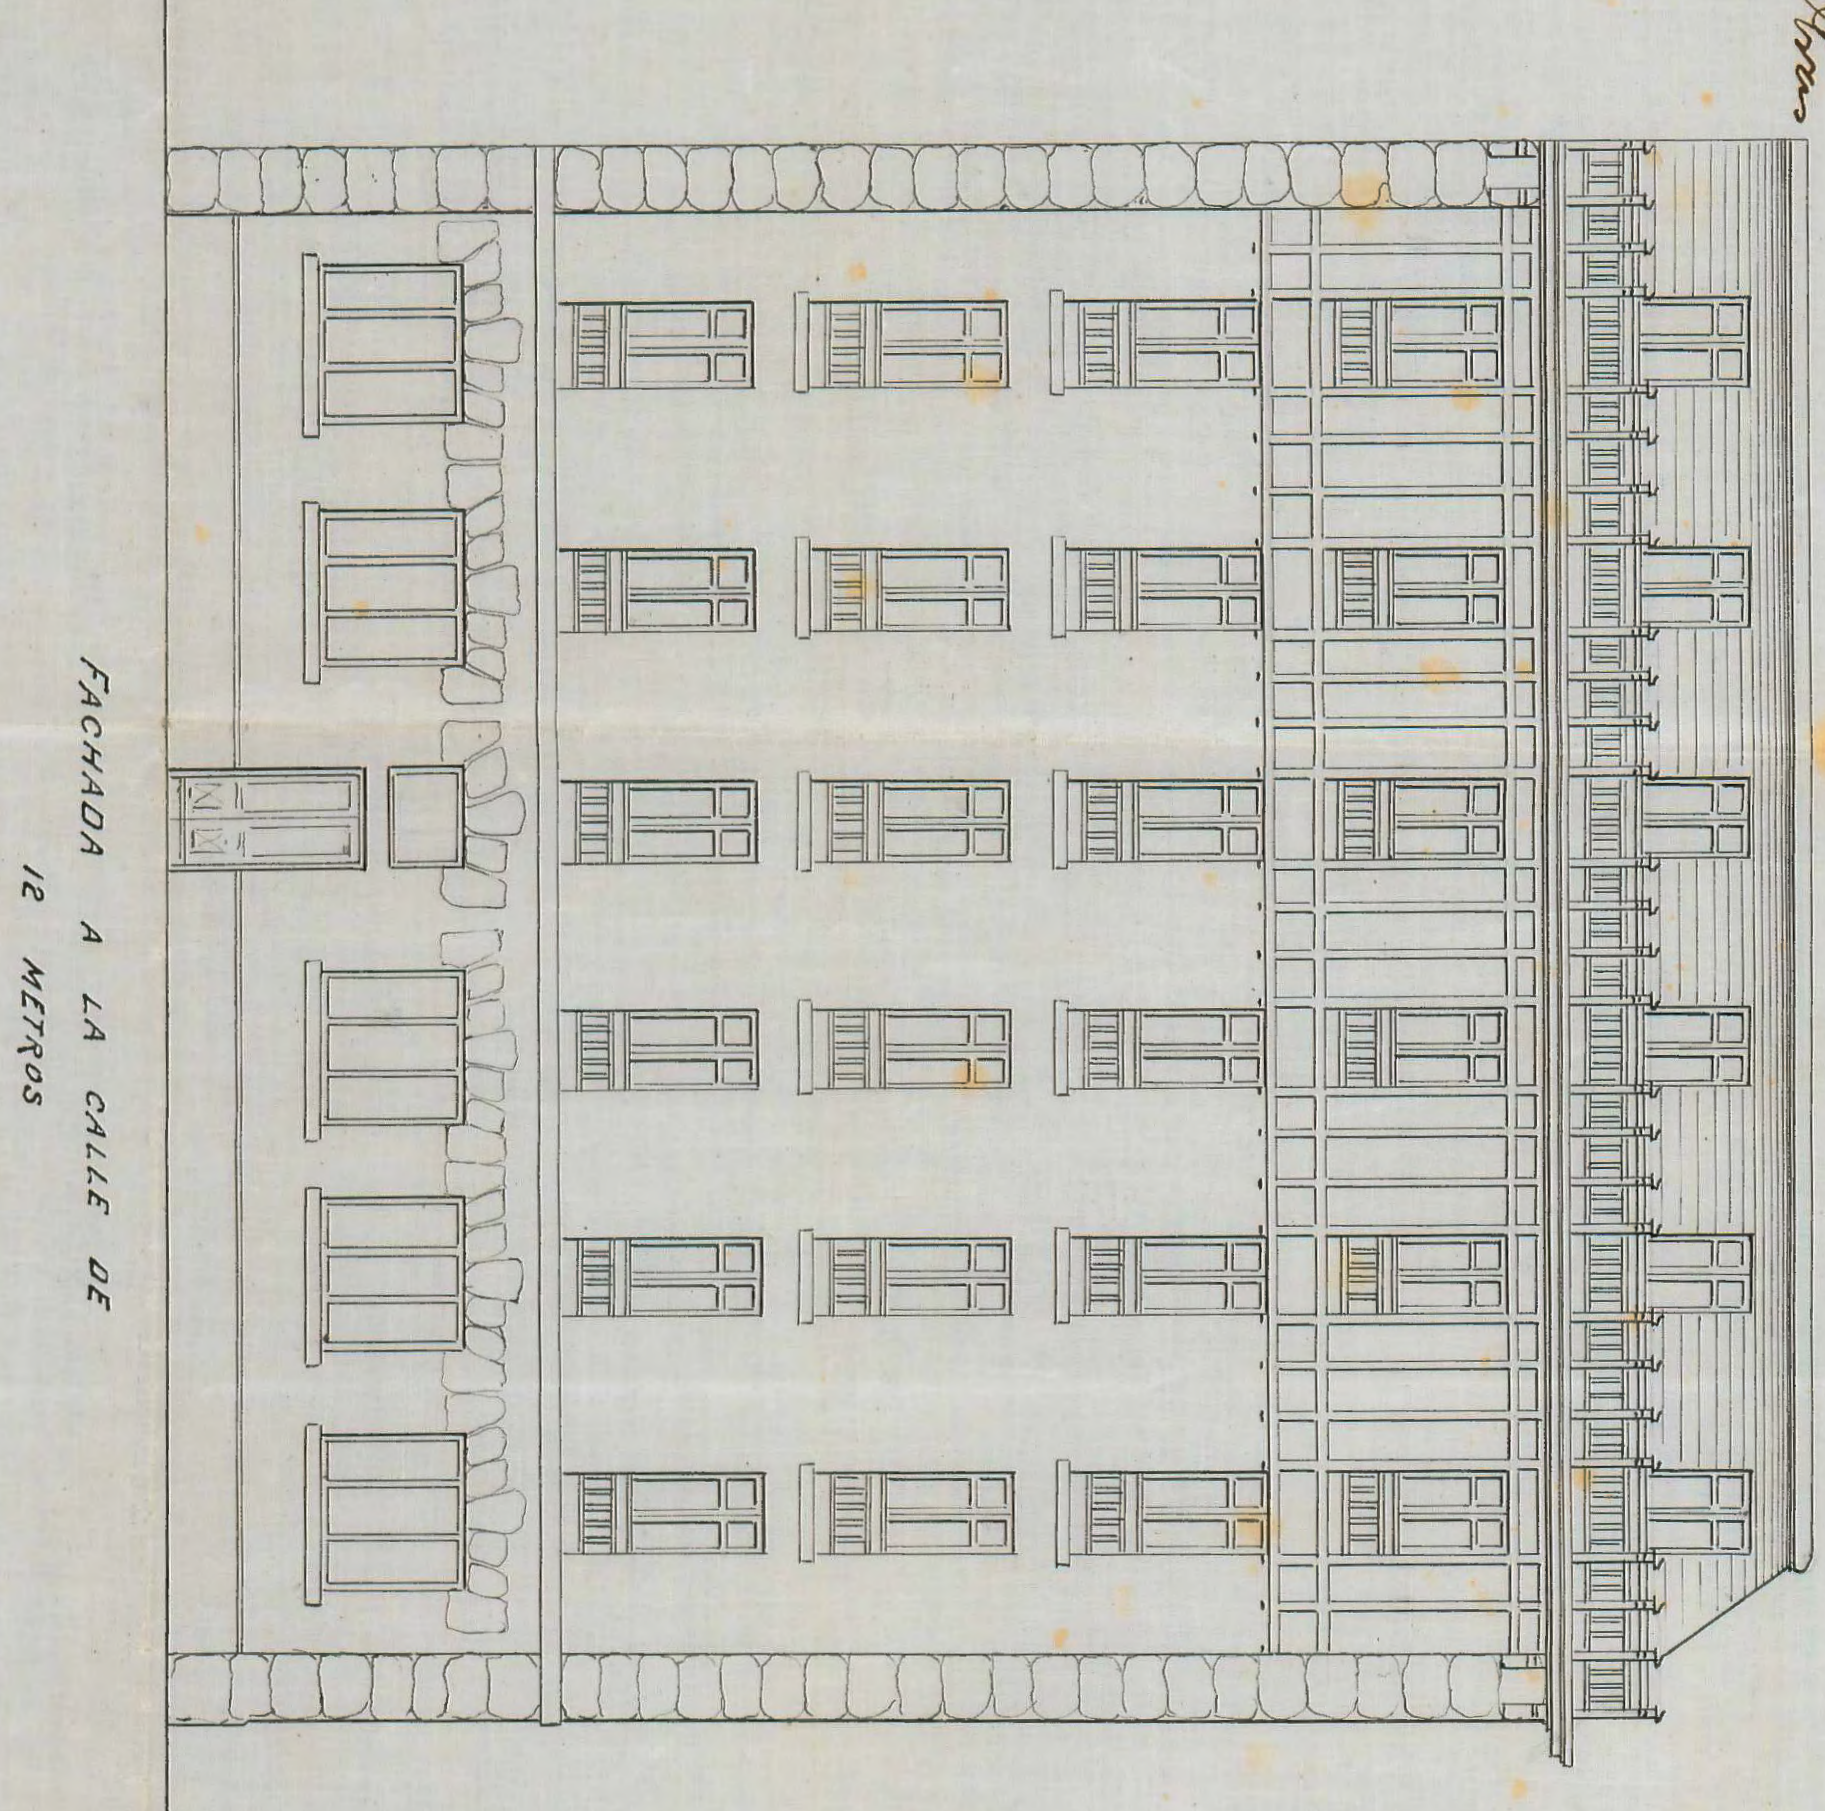







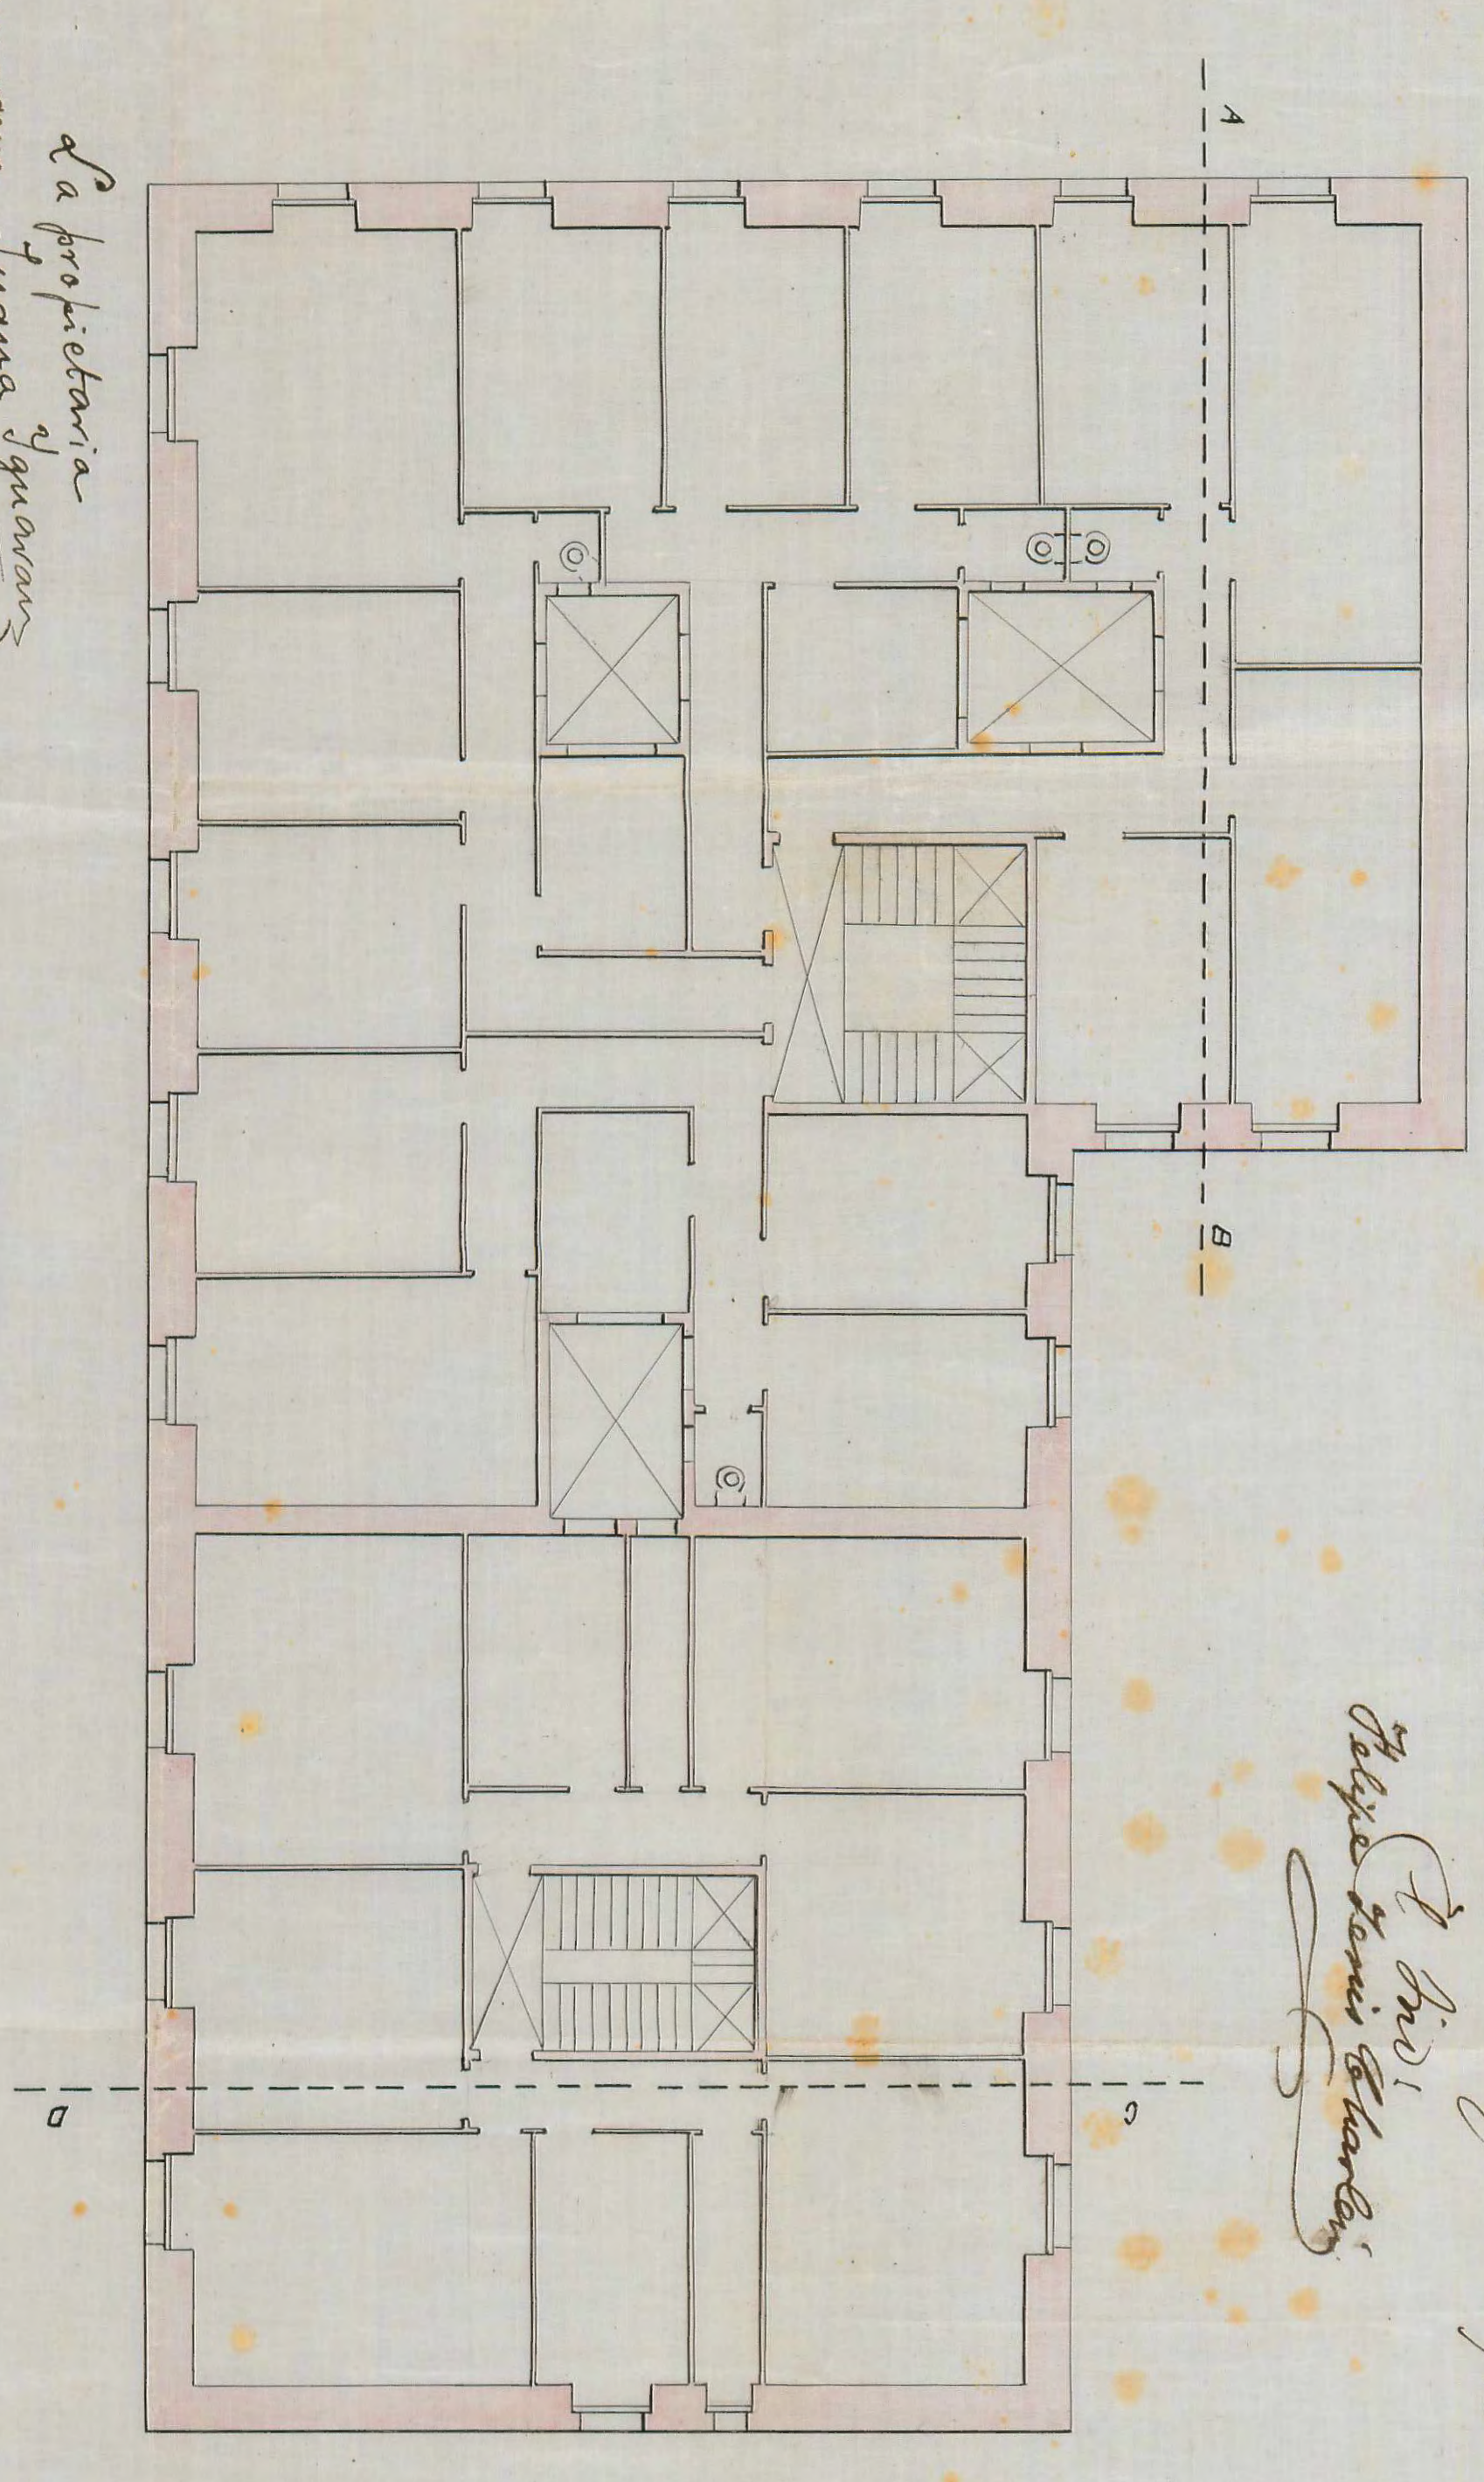

Escala de 1/100

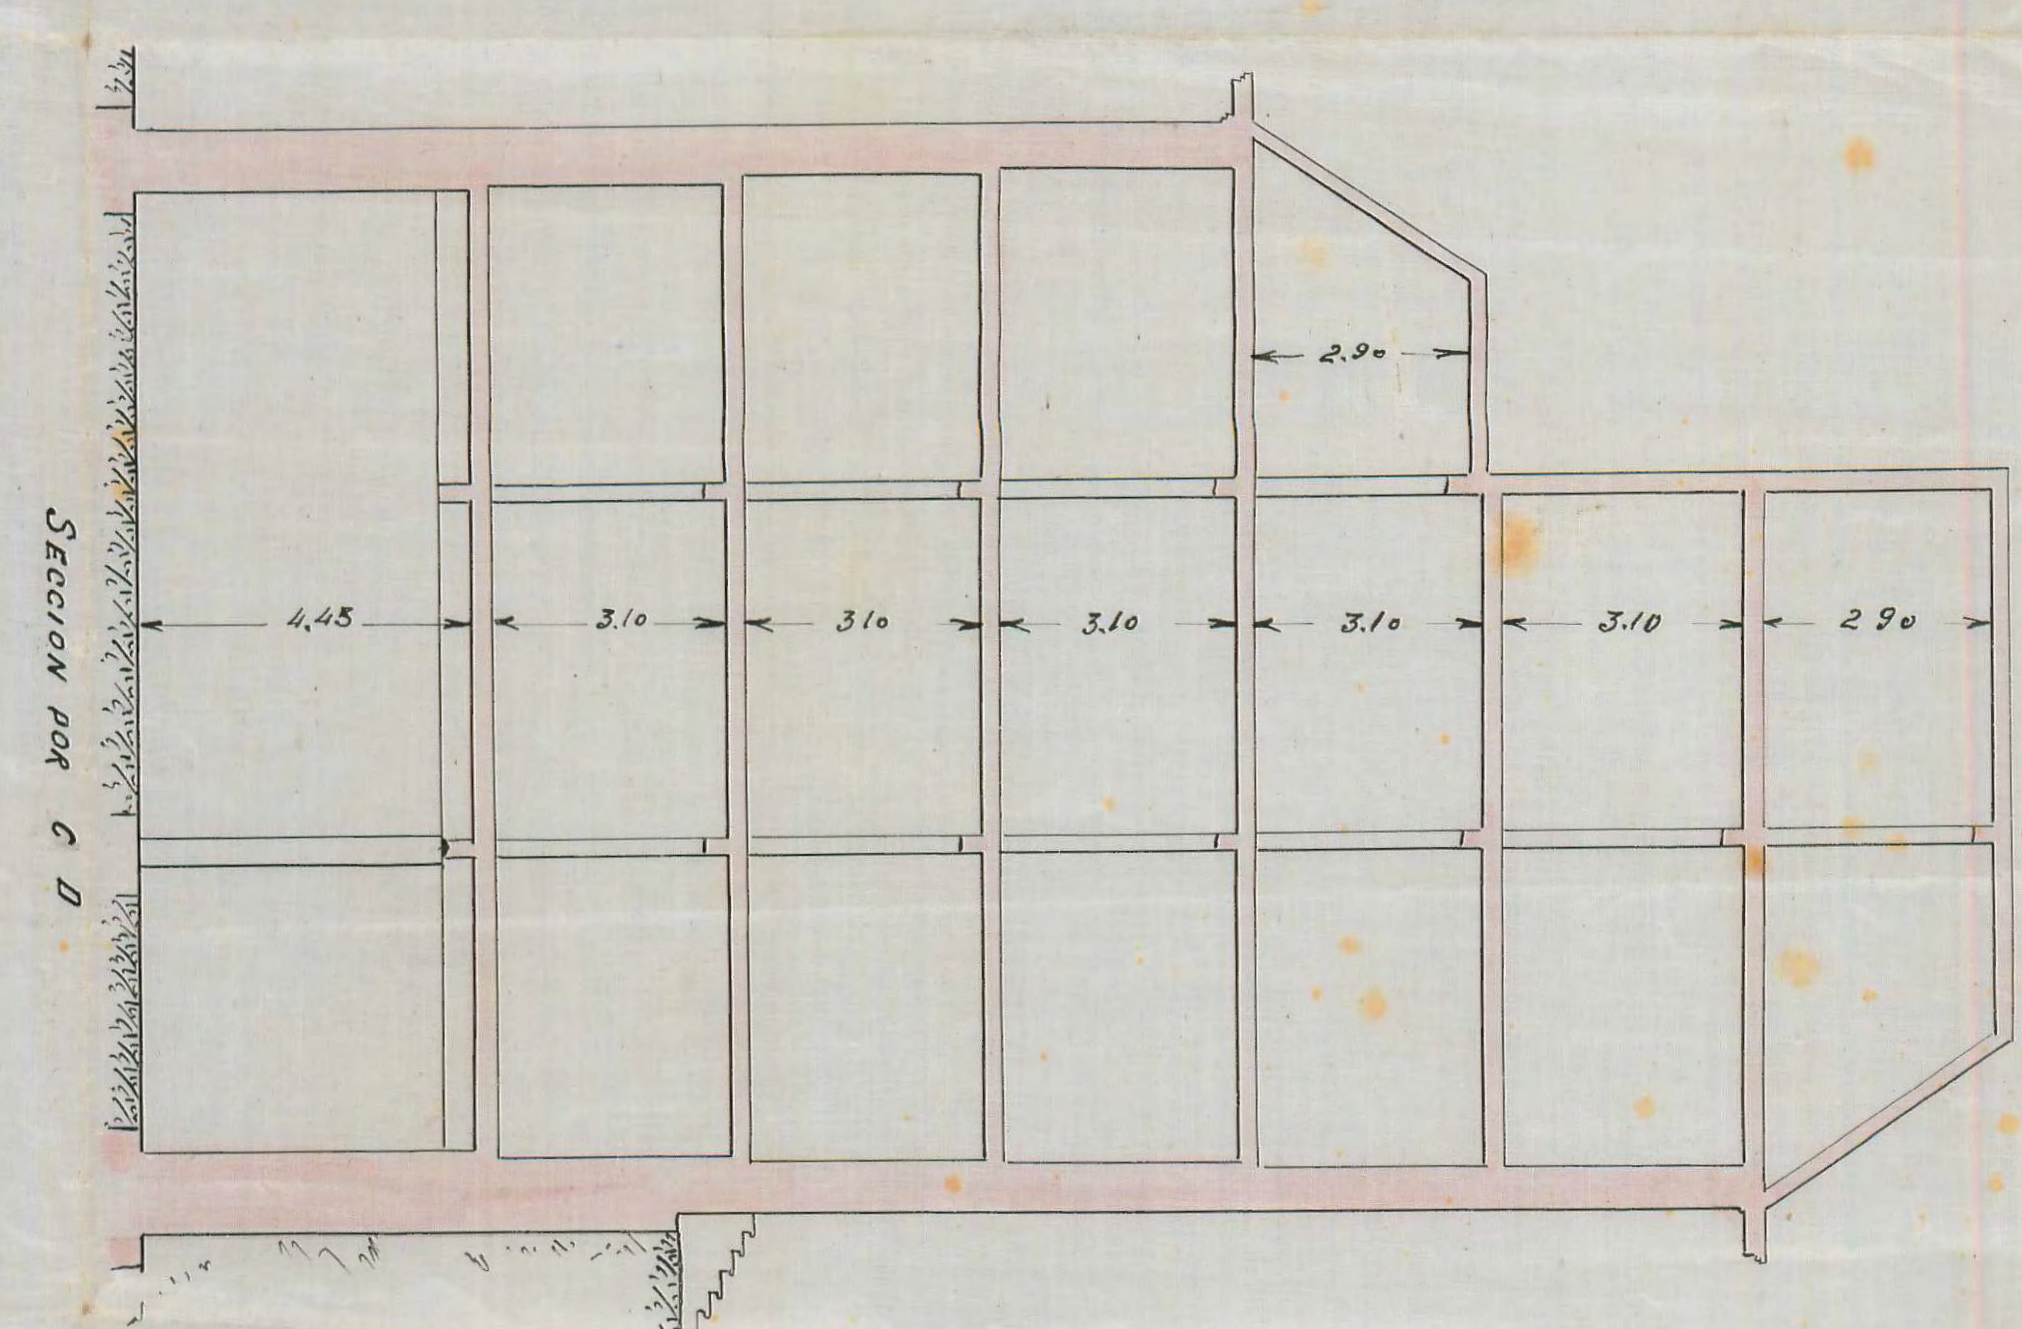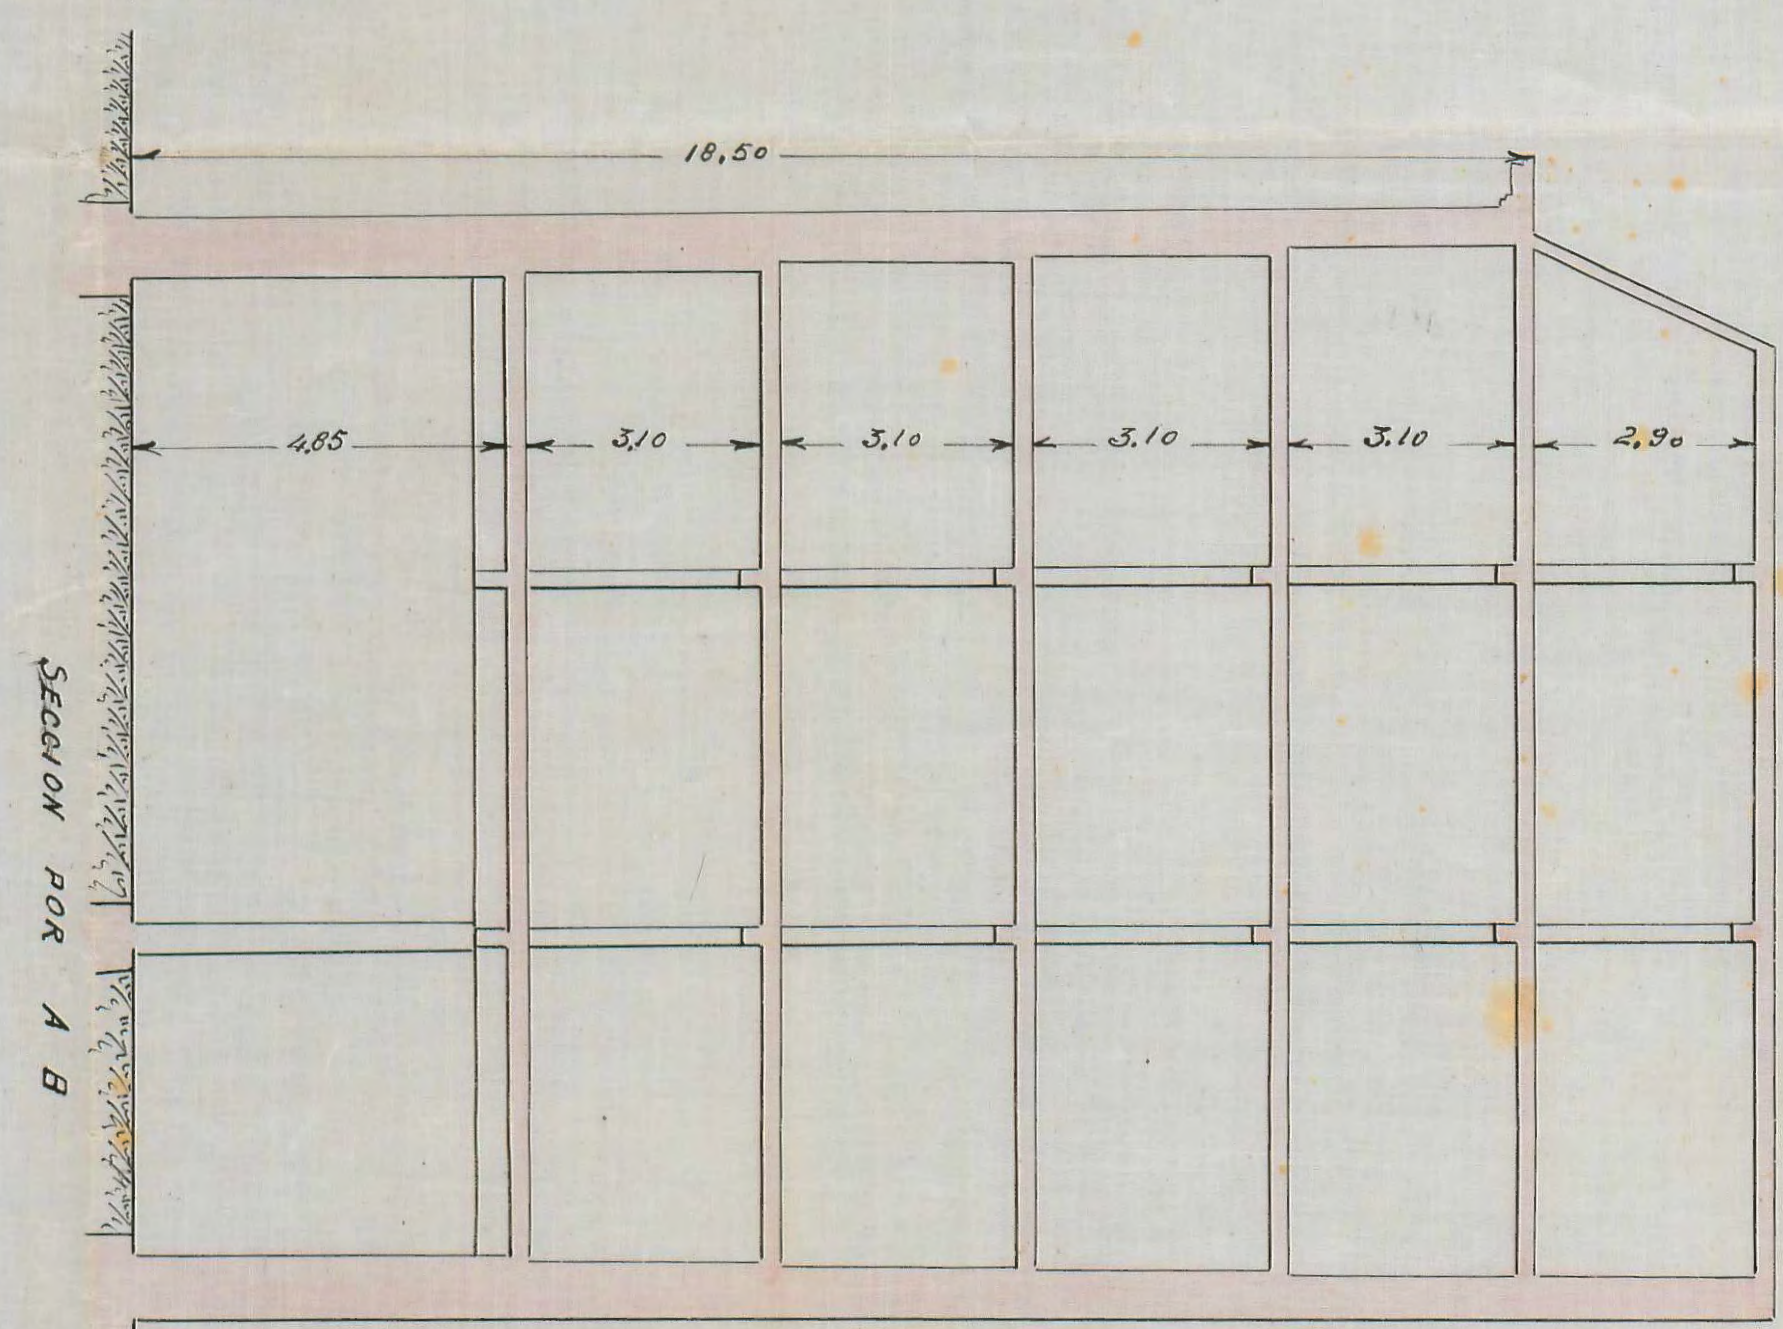

D. Juan
 Diego de San Juan



Escala 1/500