



Planta

El propietario

Antonio Ruiz de Aguiar

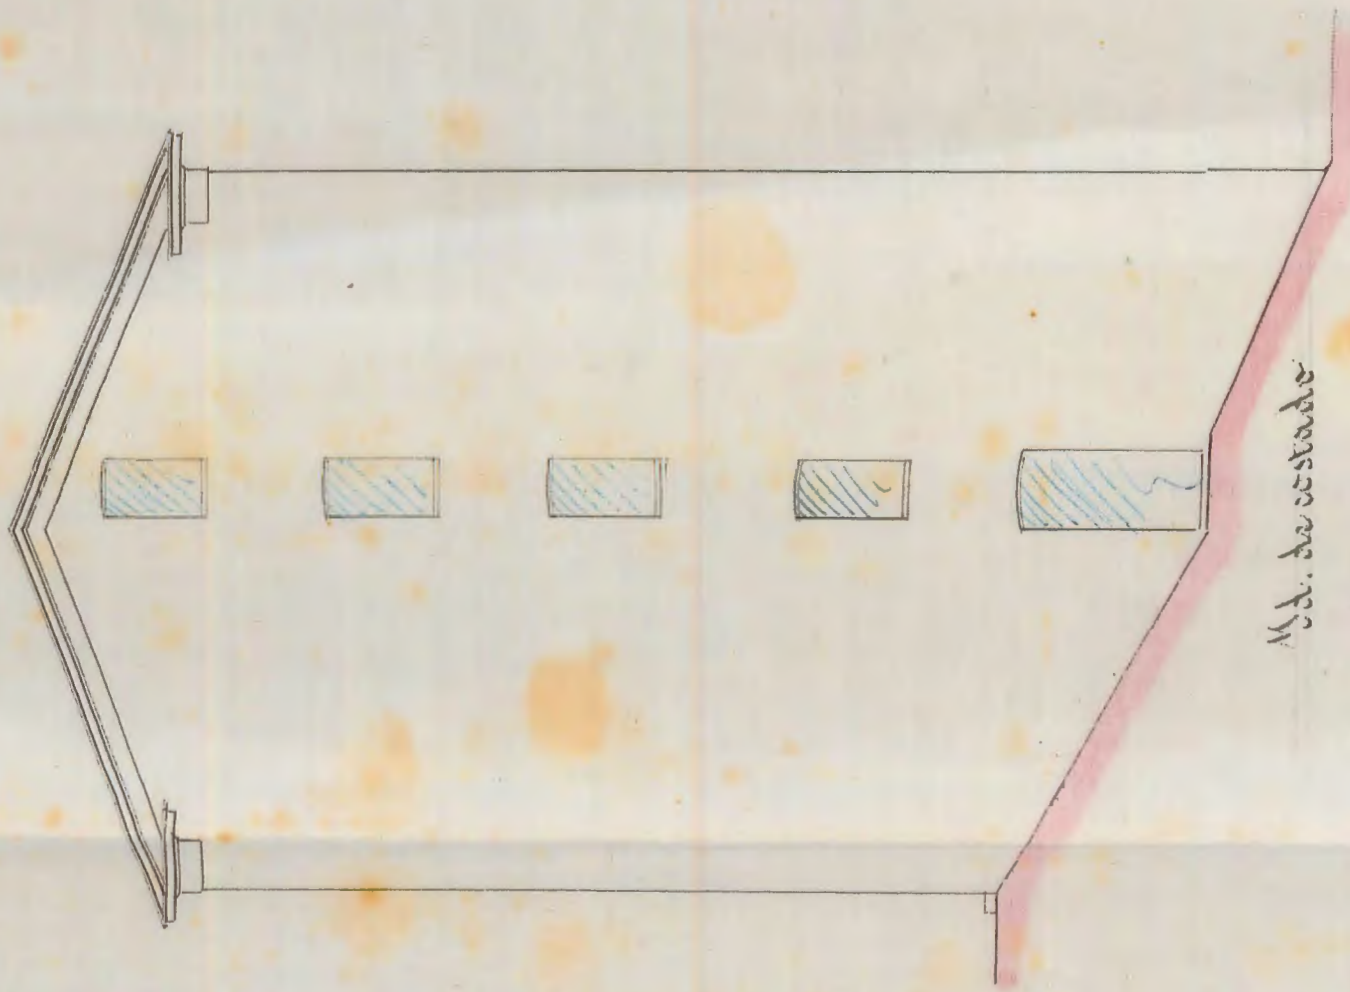


Ed. de costado

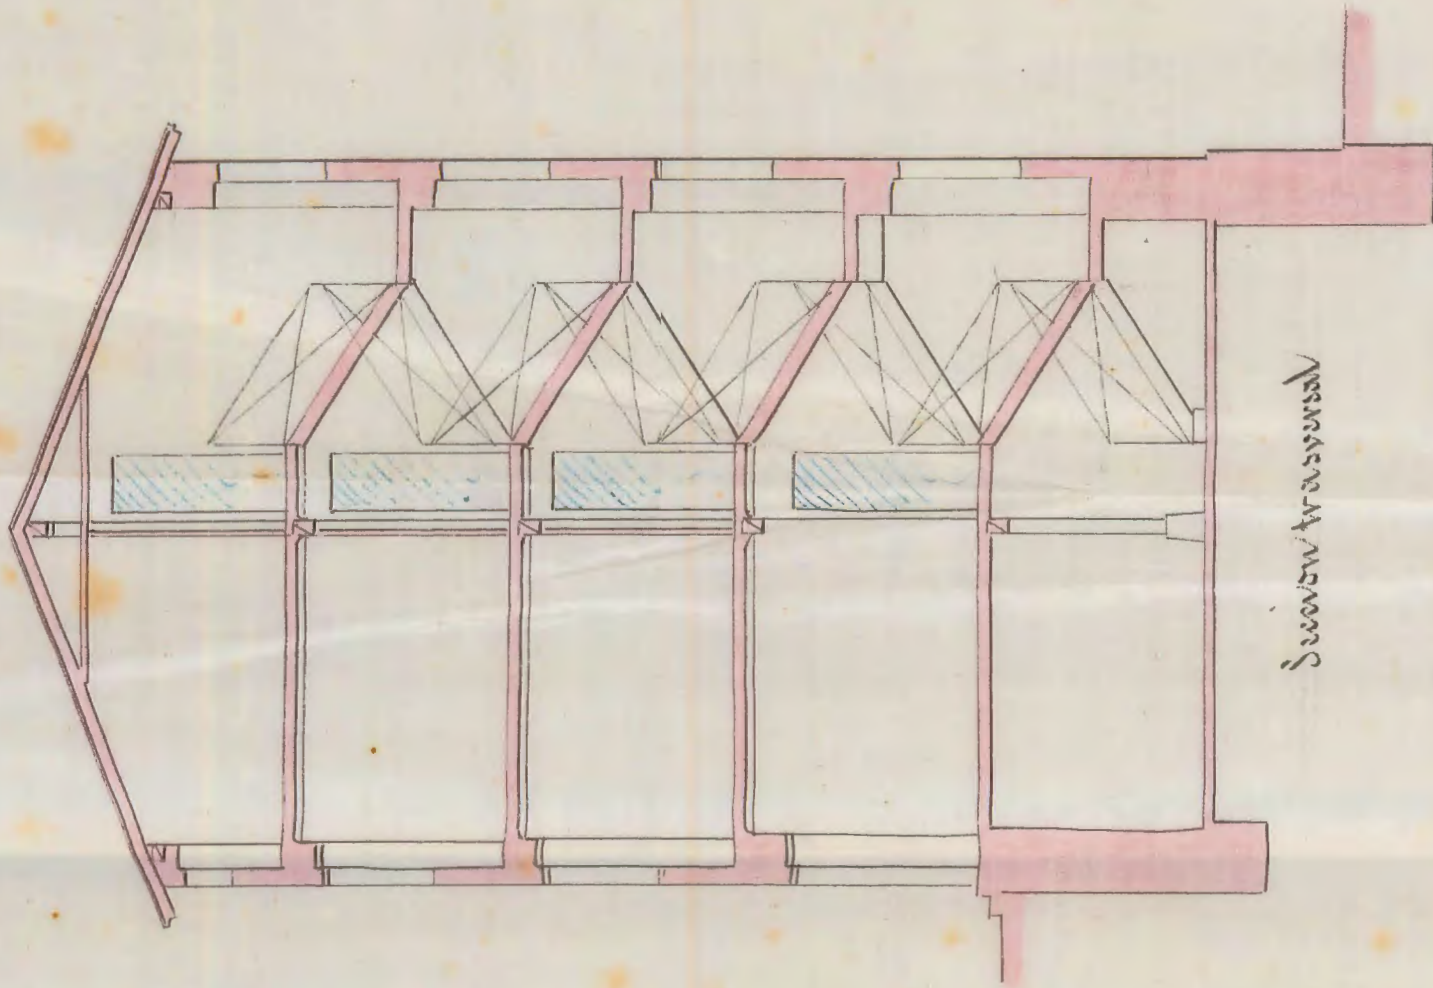

Sección transversal

Escudo 5/500

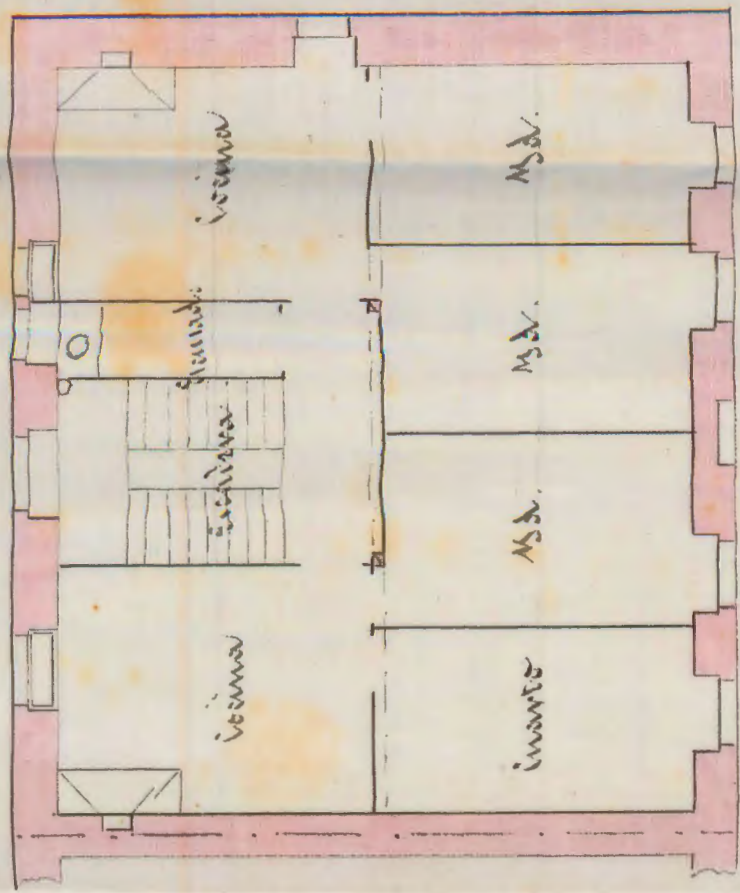

Planta



No. 2

San Sebastián 10 Junio 1889

Attestacion

*Antonio Ruiz de Aguiar*