

Plano general de las principales fortificaciones, edificios y terrenos de que el Ramo de guerra hace entrega á la Hacienda Civil con arreglo á lo mandado en Real orden de 22 de Abril de 1863.

Explicacion.

A Baluarte de S<sup>o</sup> Felipe.

- 1 Sistema de comunicacion con la plaza.
- 2 Rampas.
- 3 Callares de Ingenieros.
- 4 Cuartos del planton (destacados).
- 5 Cuadras (que dan al cuartel del planton).
- 6 Terraplenes.
- 7 Erades.
- 8 Murallas de mar.
- 9 Parapetos.
- 10 Flanco.
- 11 Flanco retirado.
- 12 Botena.
- 13 Almacén á prueba.
- 14 Argosito á prueba.

B Cortina.

- 15 Rampas.
- 16 Terraplenes.
- 17 Botenas.
- 18 Parapetos.
- 19 Estribos.
- 20 Escaleras.
- 21 Casamatas.
- 22 Edificio para planton.
- 23 Puerta principal.

C Curo Imperial.

- 24 Escalera que comunica con la cortina.
- 25 Terraplenes.
- 26 Emplazamiento para la bodega.
- 27 Parapetos de piedras.
- 28 Flanco retirado de ig.

D Cortina.

- 29 Terraplenes.
- 30 Travesos.
- 31 Parapetos.
- 32 Erades defensivo.
- 33 Botena de entrada al baluarte.
- 34 Casamatas.
- 35 Estribos. 35 Lugar casado.

E Baluarte de Santiago.

- 36 Rampas.
- 37 Escaleras.
- 38 Campo de guardia armunado.
- 39 Cuartel de planton.
- 40 Terraplenes.
- 41 Parapetos.
- 42 Cochete de union con el frente del Este.
- 43 Botena.
- 44 Flanco retirado.

F Fosos.

- 45 Travesos.
- 46 Comunicacion con el foso de la cortina.

H Plaza de armas de la puerta principal.

- 47 Casa del encargado del puente.
- 48 Escaleras.
- 49 Apoyo del puente.
- 50 Puerta levadiza.
- 51 Parapetos.
- 52 Puente estable.

I Contra guardia.

- 53 Terraplenes.
- 54 Muralla de mar.
- 55 Parapetos.
- 56 Escalera.
- 57 Rampa.
- 58 Emplazamiento de una garita de piedra.

J Plaza de armas entrante.

- 59 Comunicacion con el interior.
- 60 Escalera de contrasacras.
- 61 Comunicacion con el interior.

K Hornabeque.

- 62 Argosito.
- 63 Terraplenes.
- 64 Semi-baharista.
- 65 Cortina.
- 66 Erades.
- 67 Botena.
- 68 Escalera de la gola.
- 69 Alas.
- 70 Parte de la dda separada y la puerta.

L Revellin.

- 71 Rampa.
- 72 Argosito.
- 73 Travesos.

N Fosos.


- 74 Caponera doble.
- 75 Pila.
- 76 Tiro de la cañonera del agua.

O Camino cubierto.

- 77 Plaza de armas y sus reducidos.
- 78 Bajada al foso.
- 79 Erades.
- 80 Salida al glacis.
- 81 Salida de la muralla izquierda.
- 82 Muralla al mar.
- 83 Escusado.
- 84 Caminos y puente estable.

P Cuerpos de guardias.

Q Glacis.

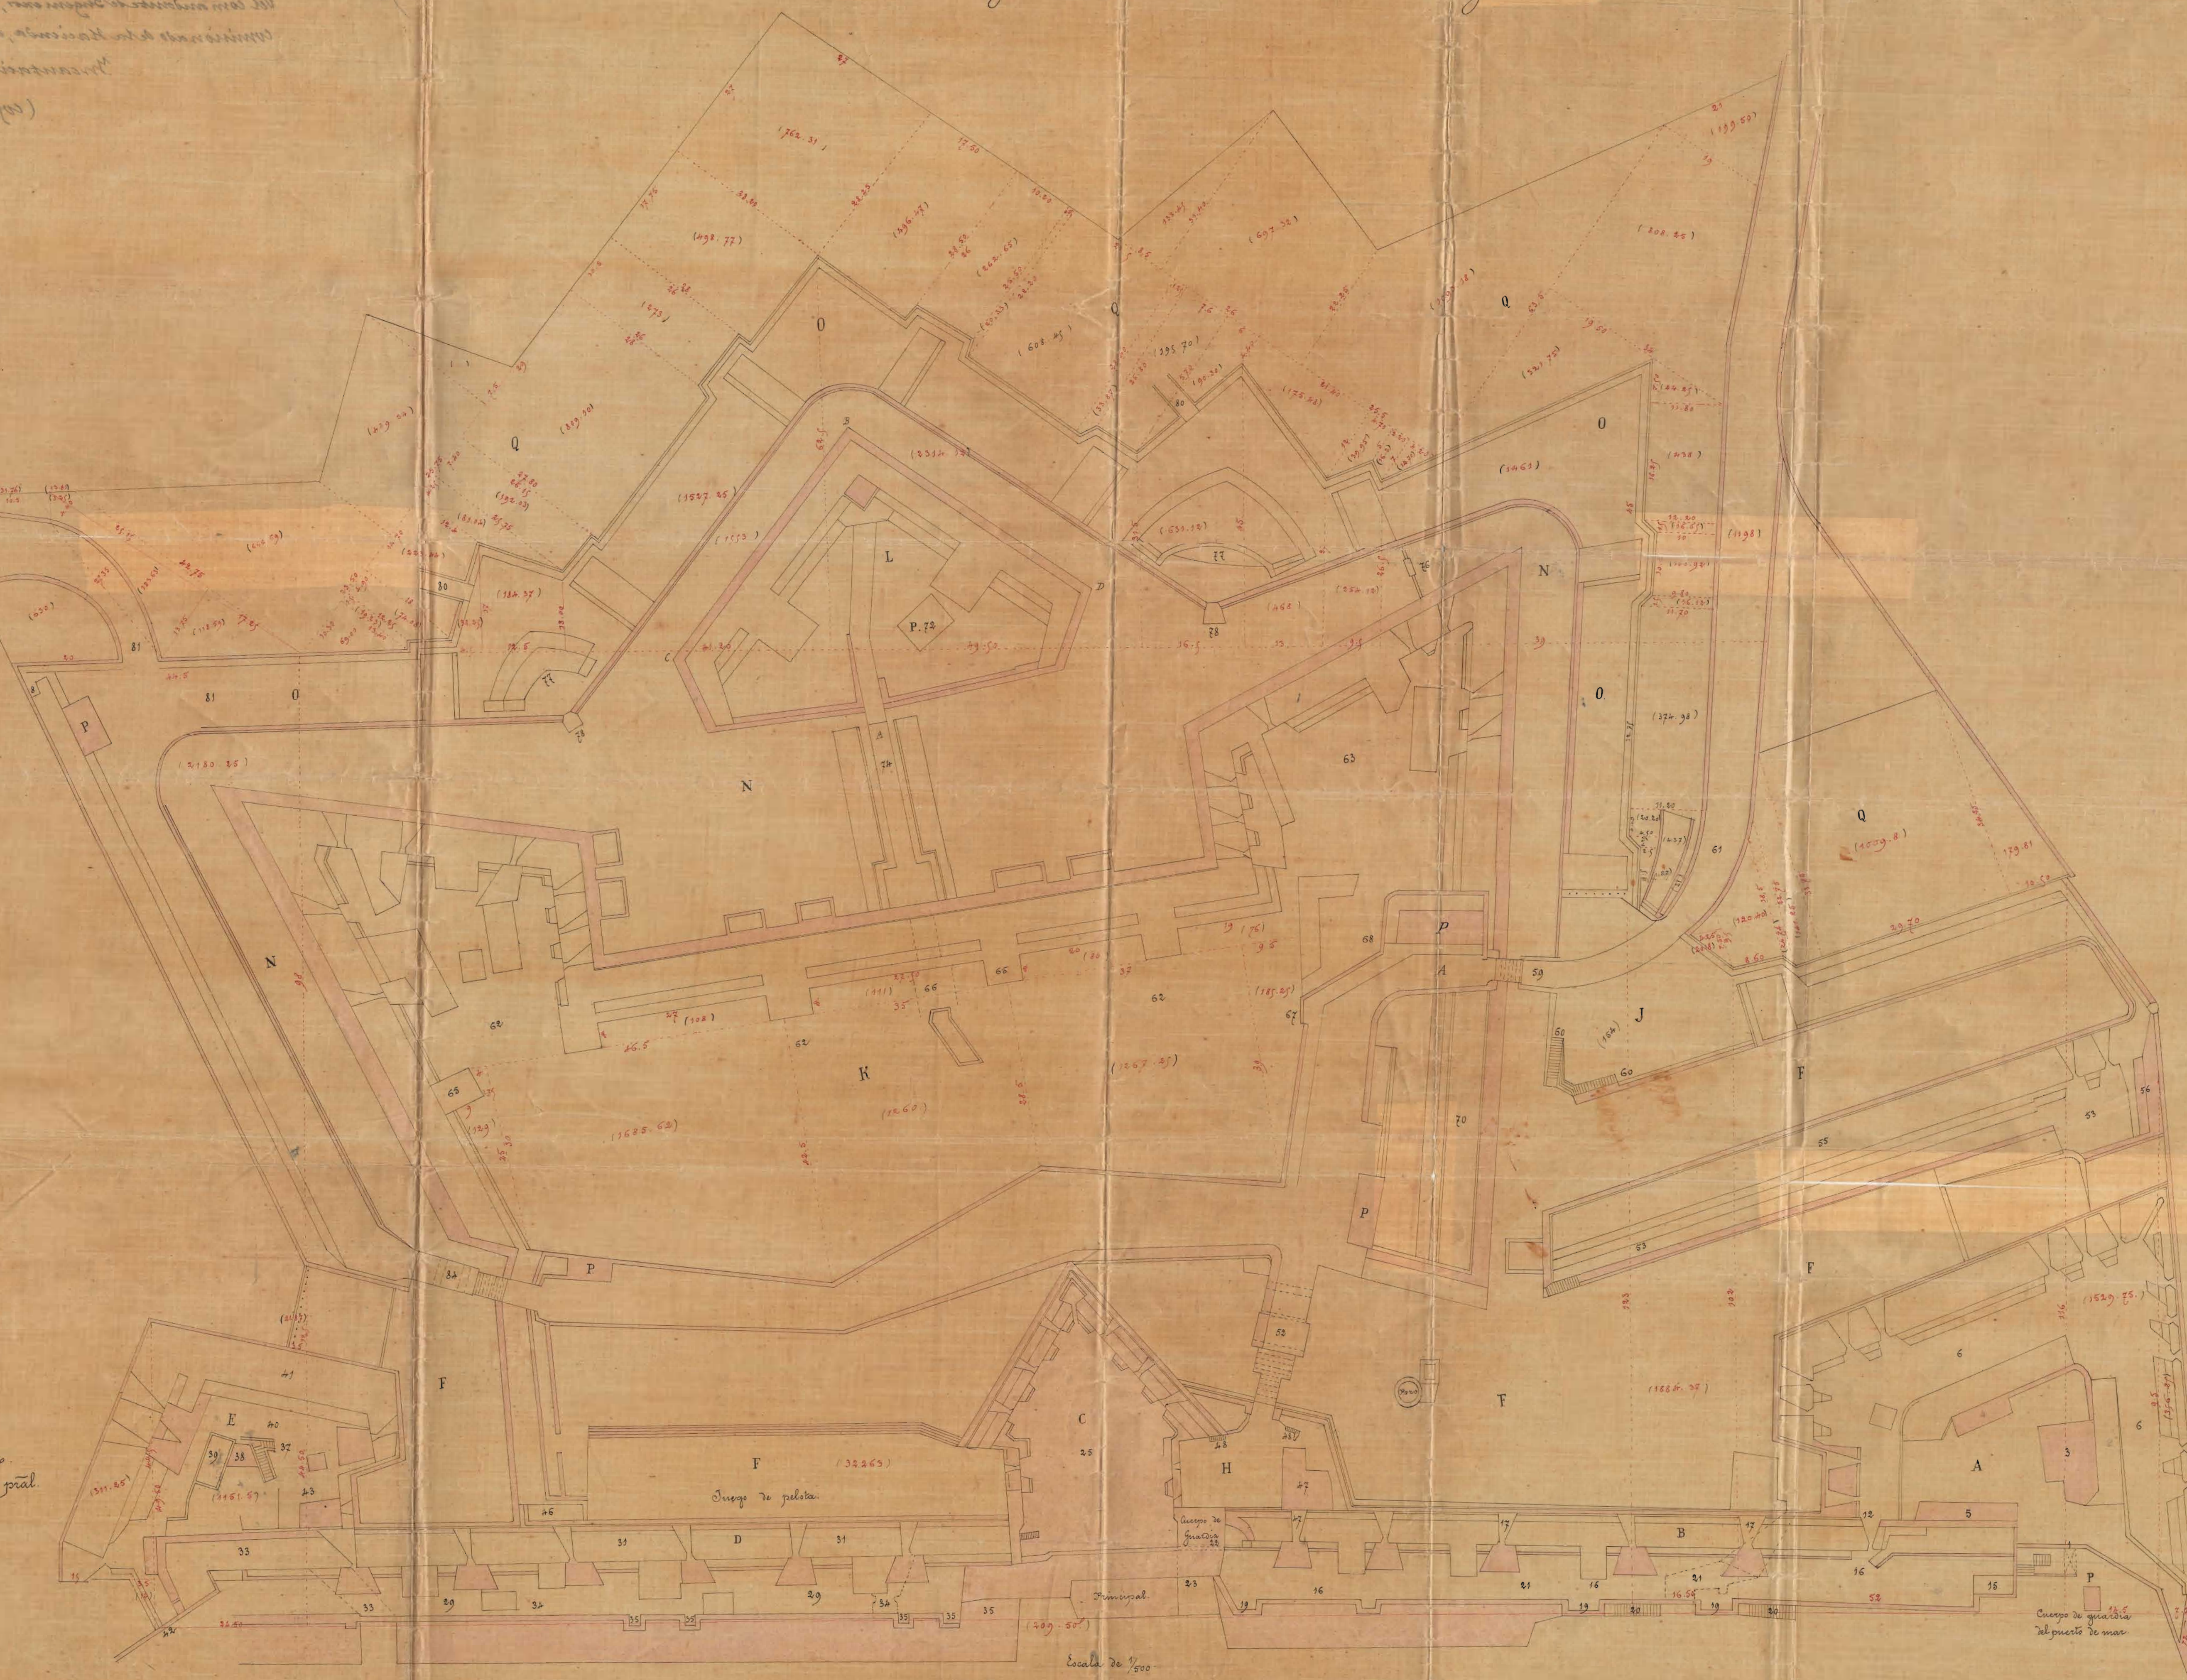

Escala de 1/500

0 10 20 30 40 50 60 70 80 90 100 Metros