


ICHSO MURRIAN
PROYECTO
DE URBANIZACION DEL BARRIO LLAMADO DE GROS.
(ENSANCHO DE SAN SEBASTIAN)

ESCALA DE 1:1000.
 San Sebastian 13 Febrero 1889

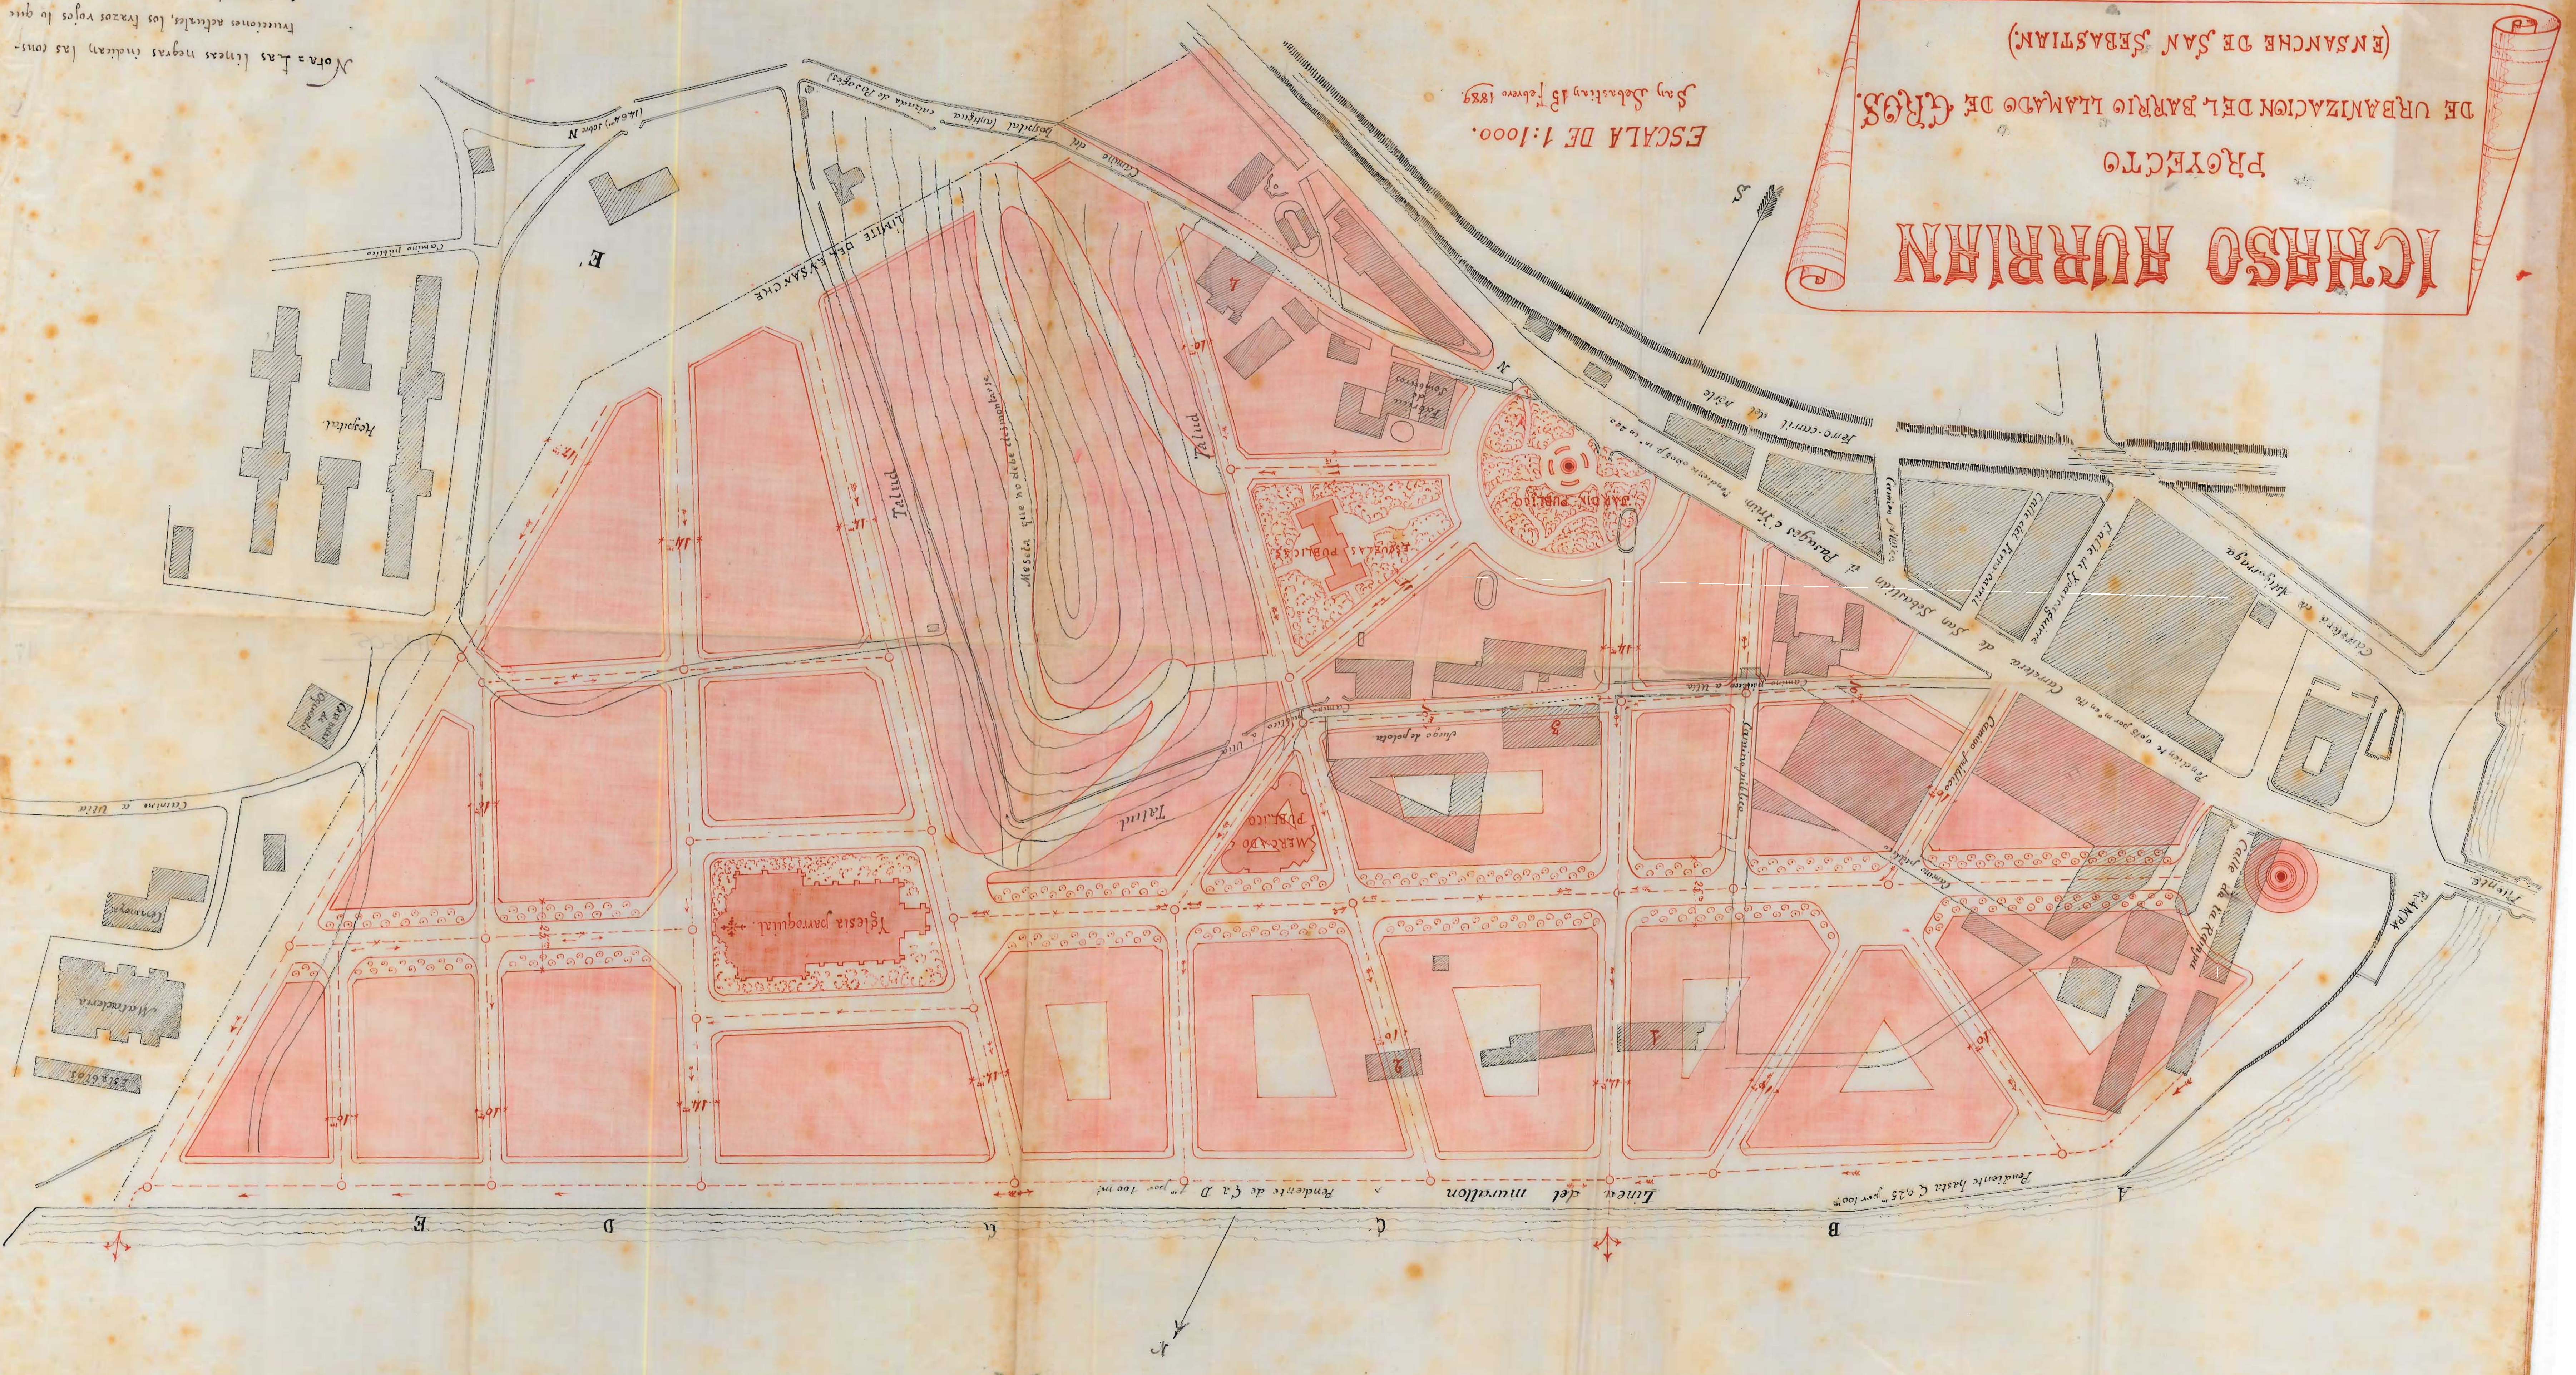

Nota = Las líneas negras indican las construcciones actuales, los trazos rojos lo que se proyecta.