


163

ENSANCHE DE ATE GORRIETA

SECCIONES
POR A. B. C.
ESCALA 1/200

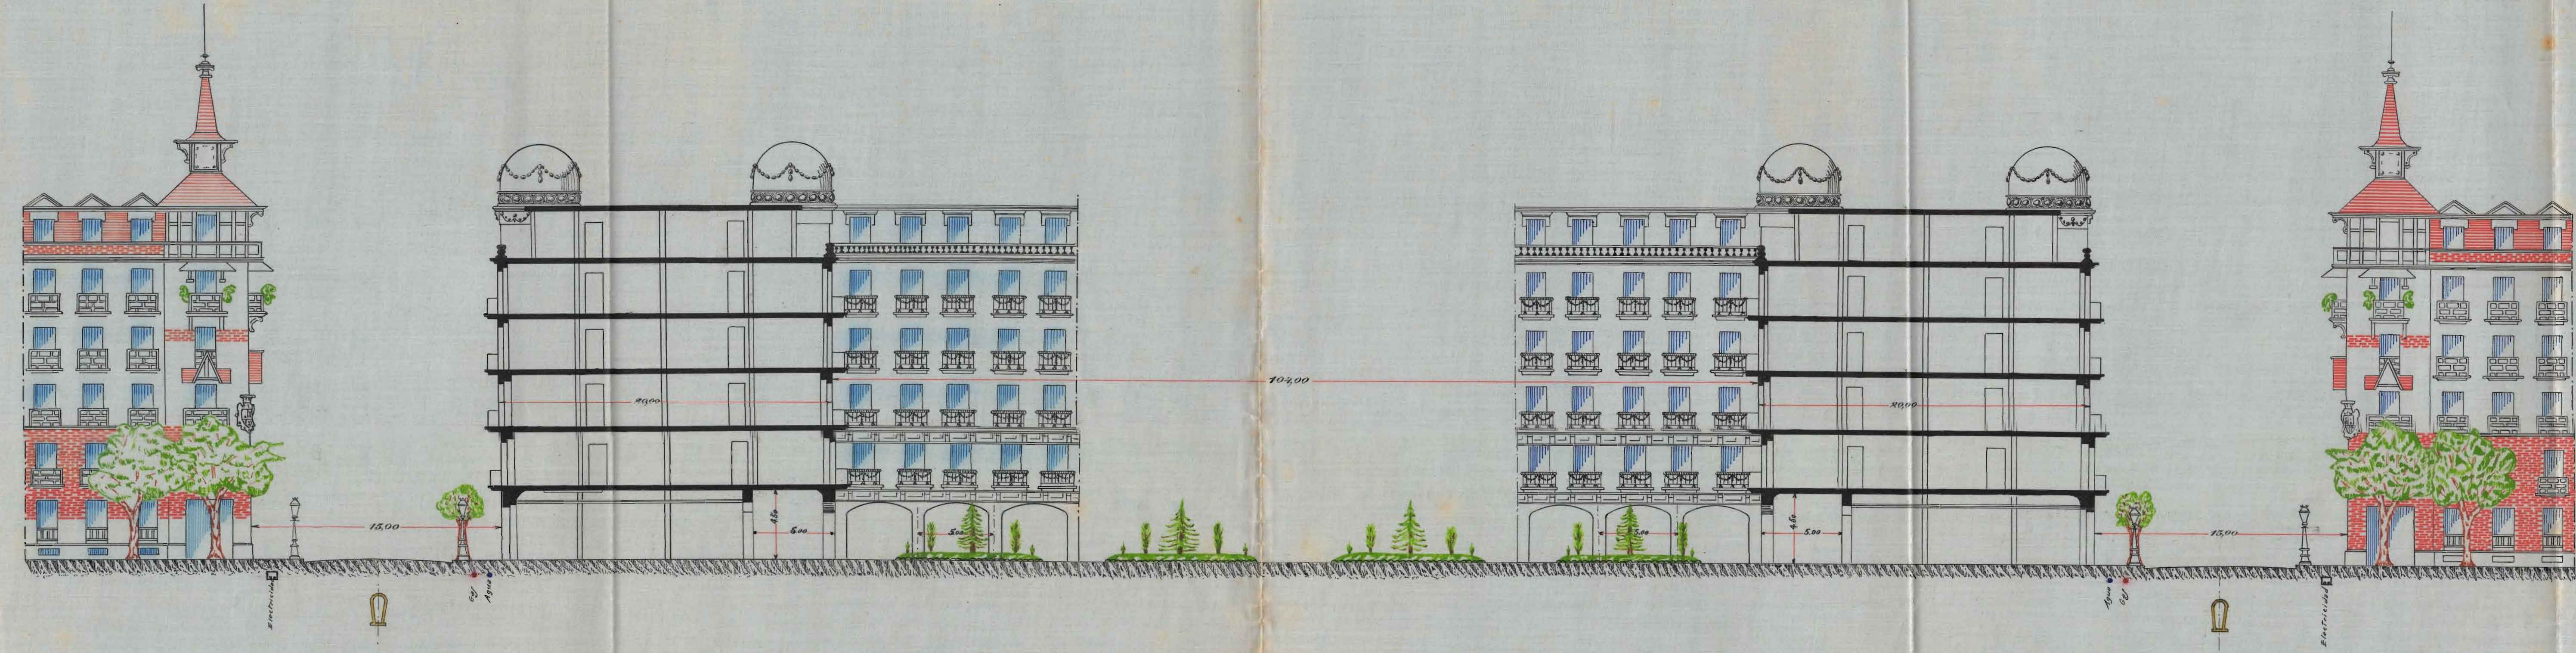

CAN CEBASTIAN 18 MARZO 1933
EL INGENIERO DE OBRAS MUNICIPALES

[Handwritten signature]