




PERFILES TRANSVERSALES
ESCALA DE 1:100

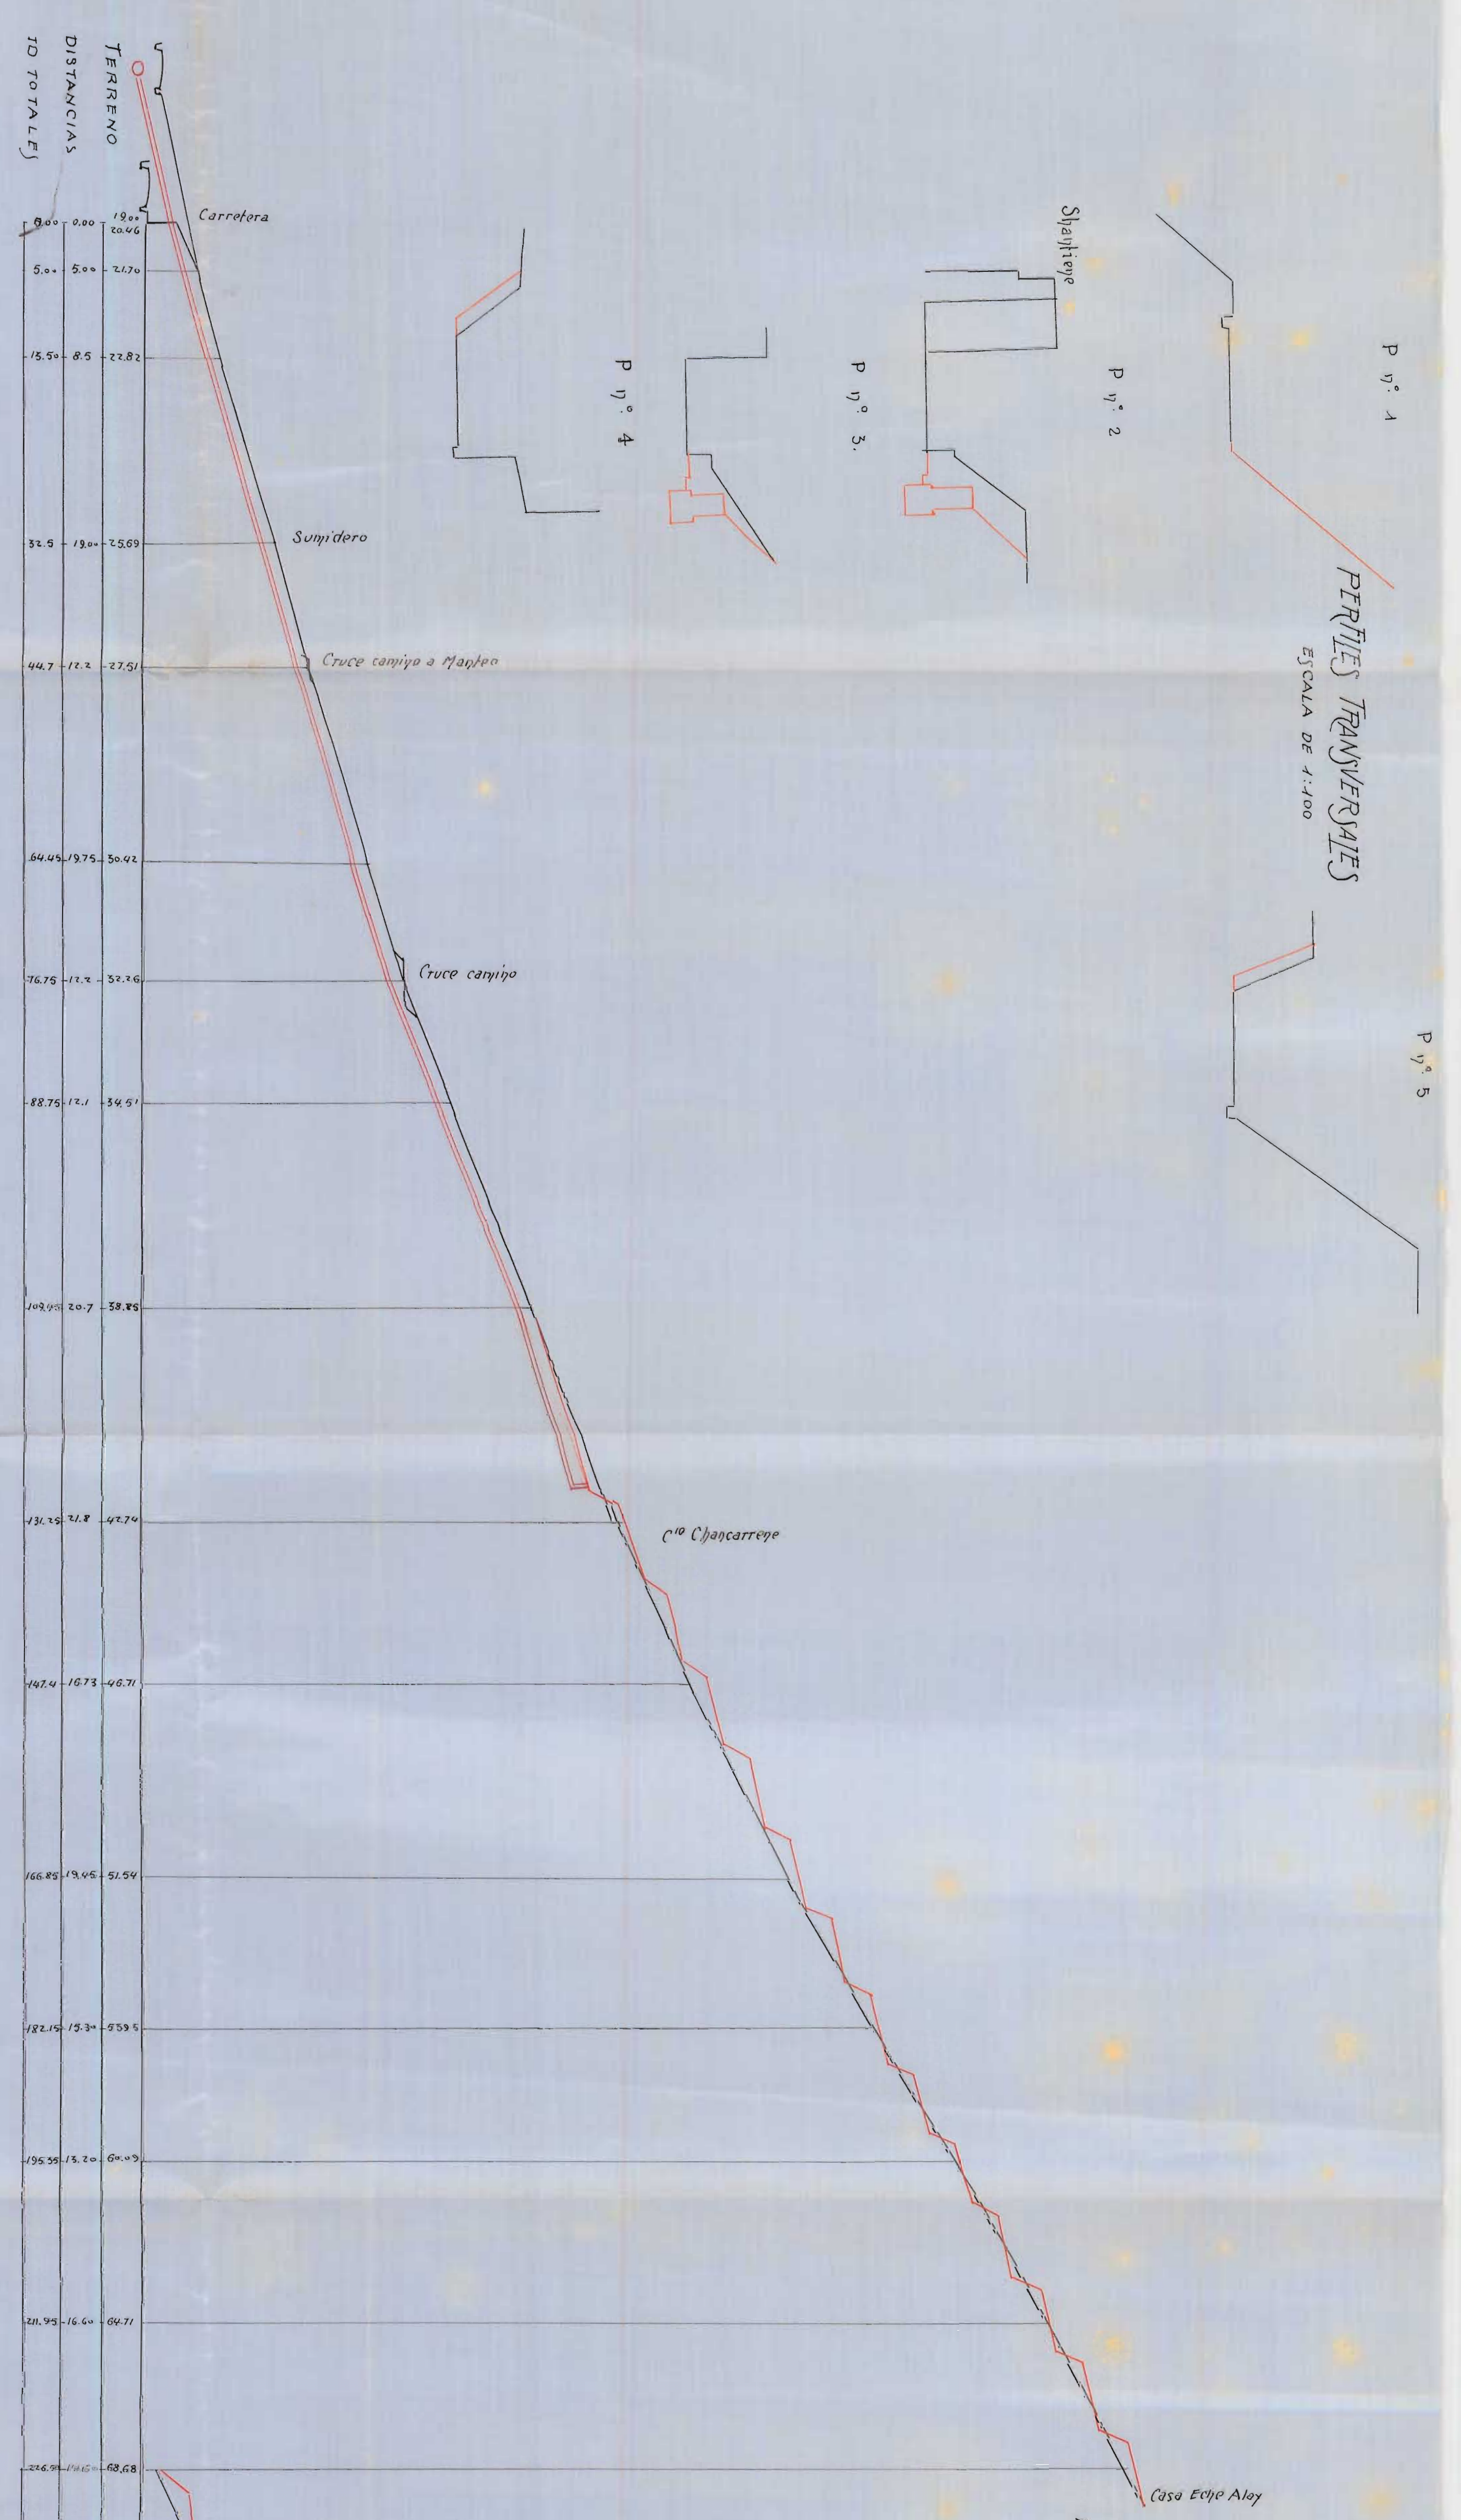

PERFIL LONGITUDINAL
ESCALA HORIZONTAL 1:500
ESCALA VERTICAL 1:500

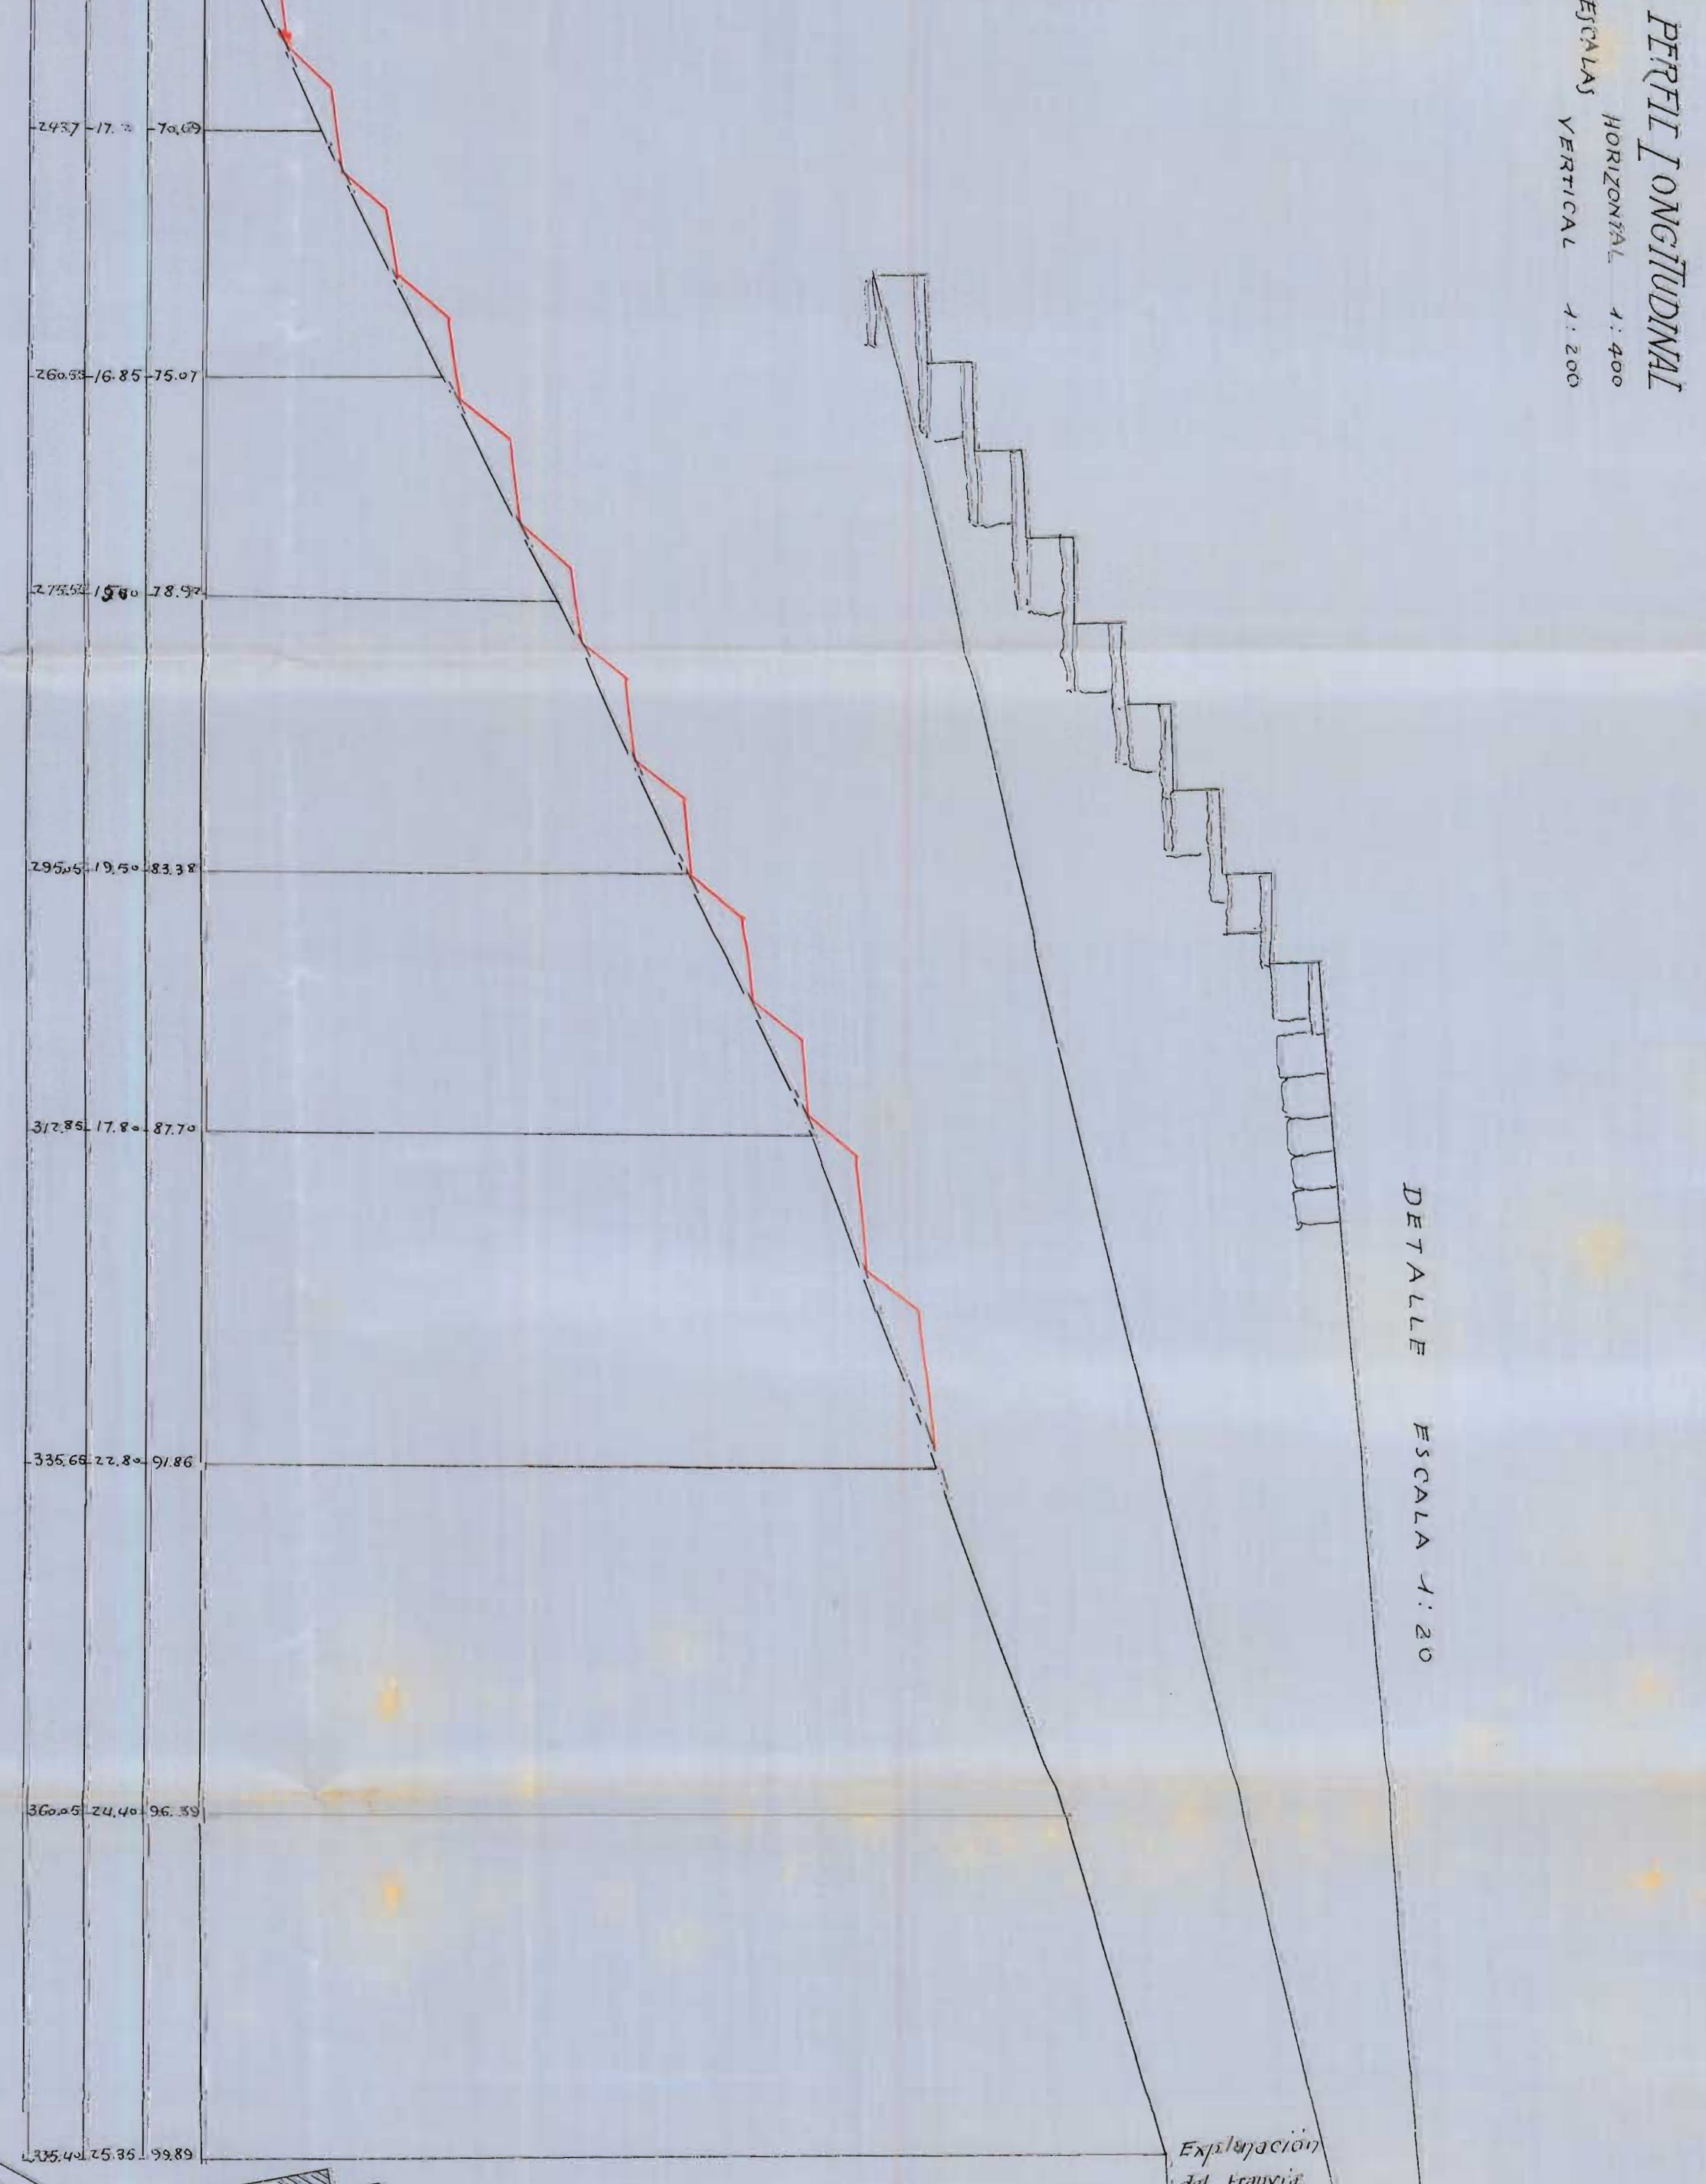


DETALLE ESCALA 1:20

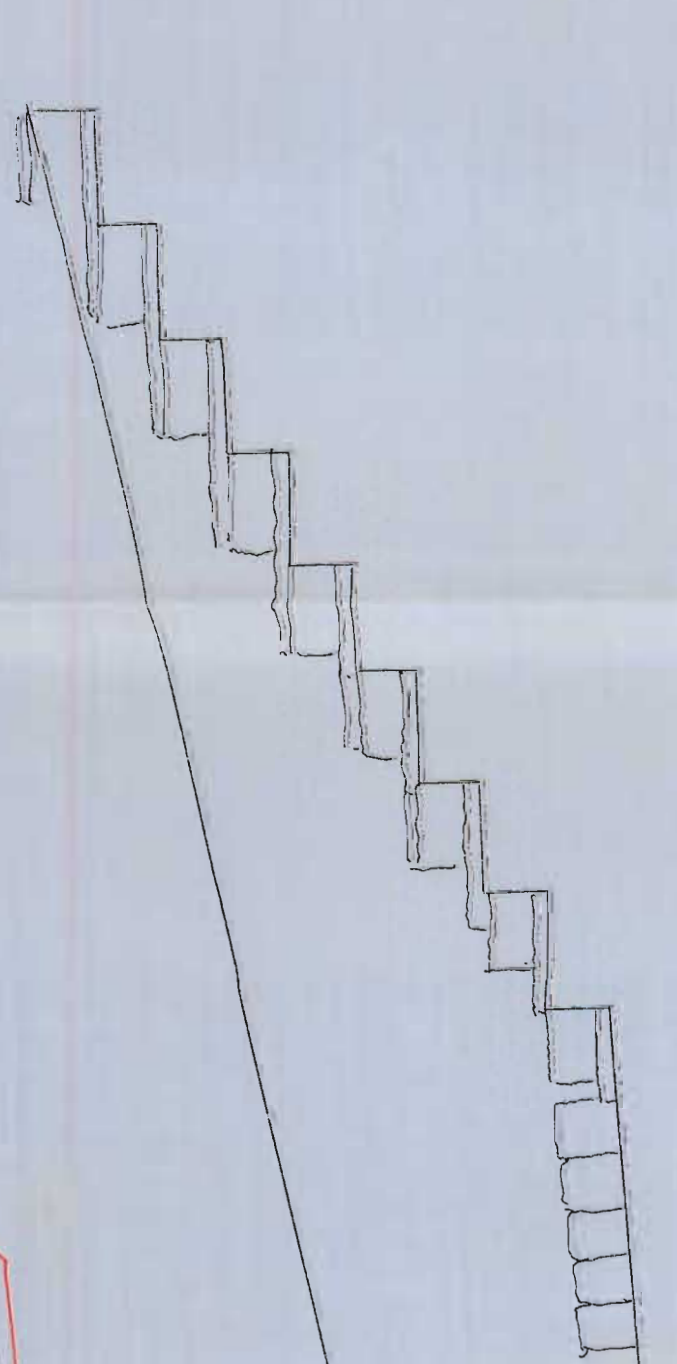

REFORMA DEL CAMINO VECINAL DE CENORRYA A ULLA

PLANO GENERAL
ESCALA DE 1:500

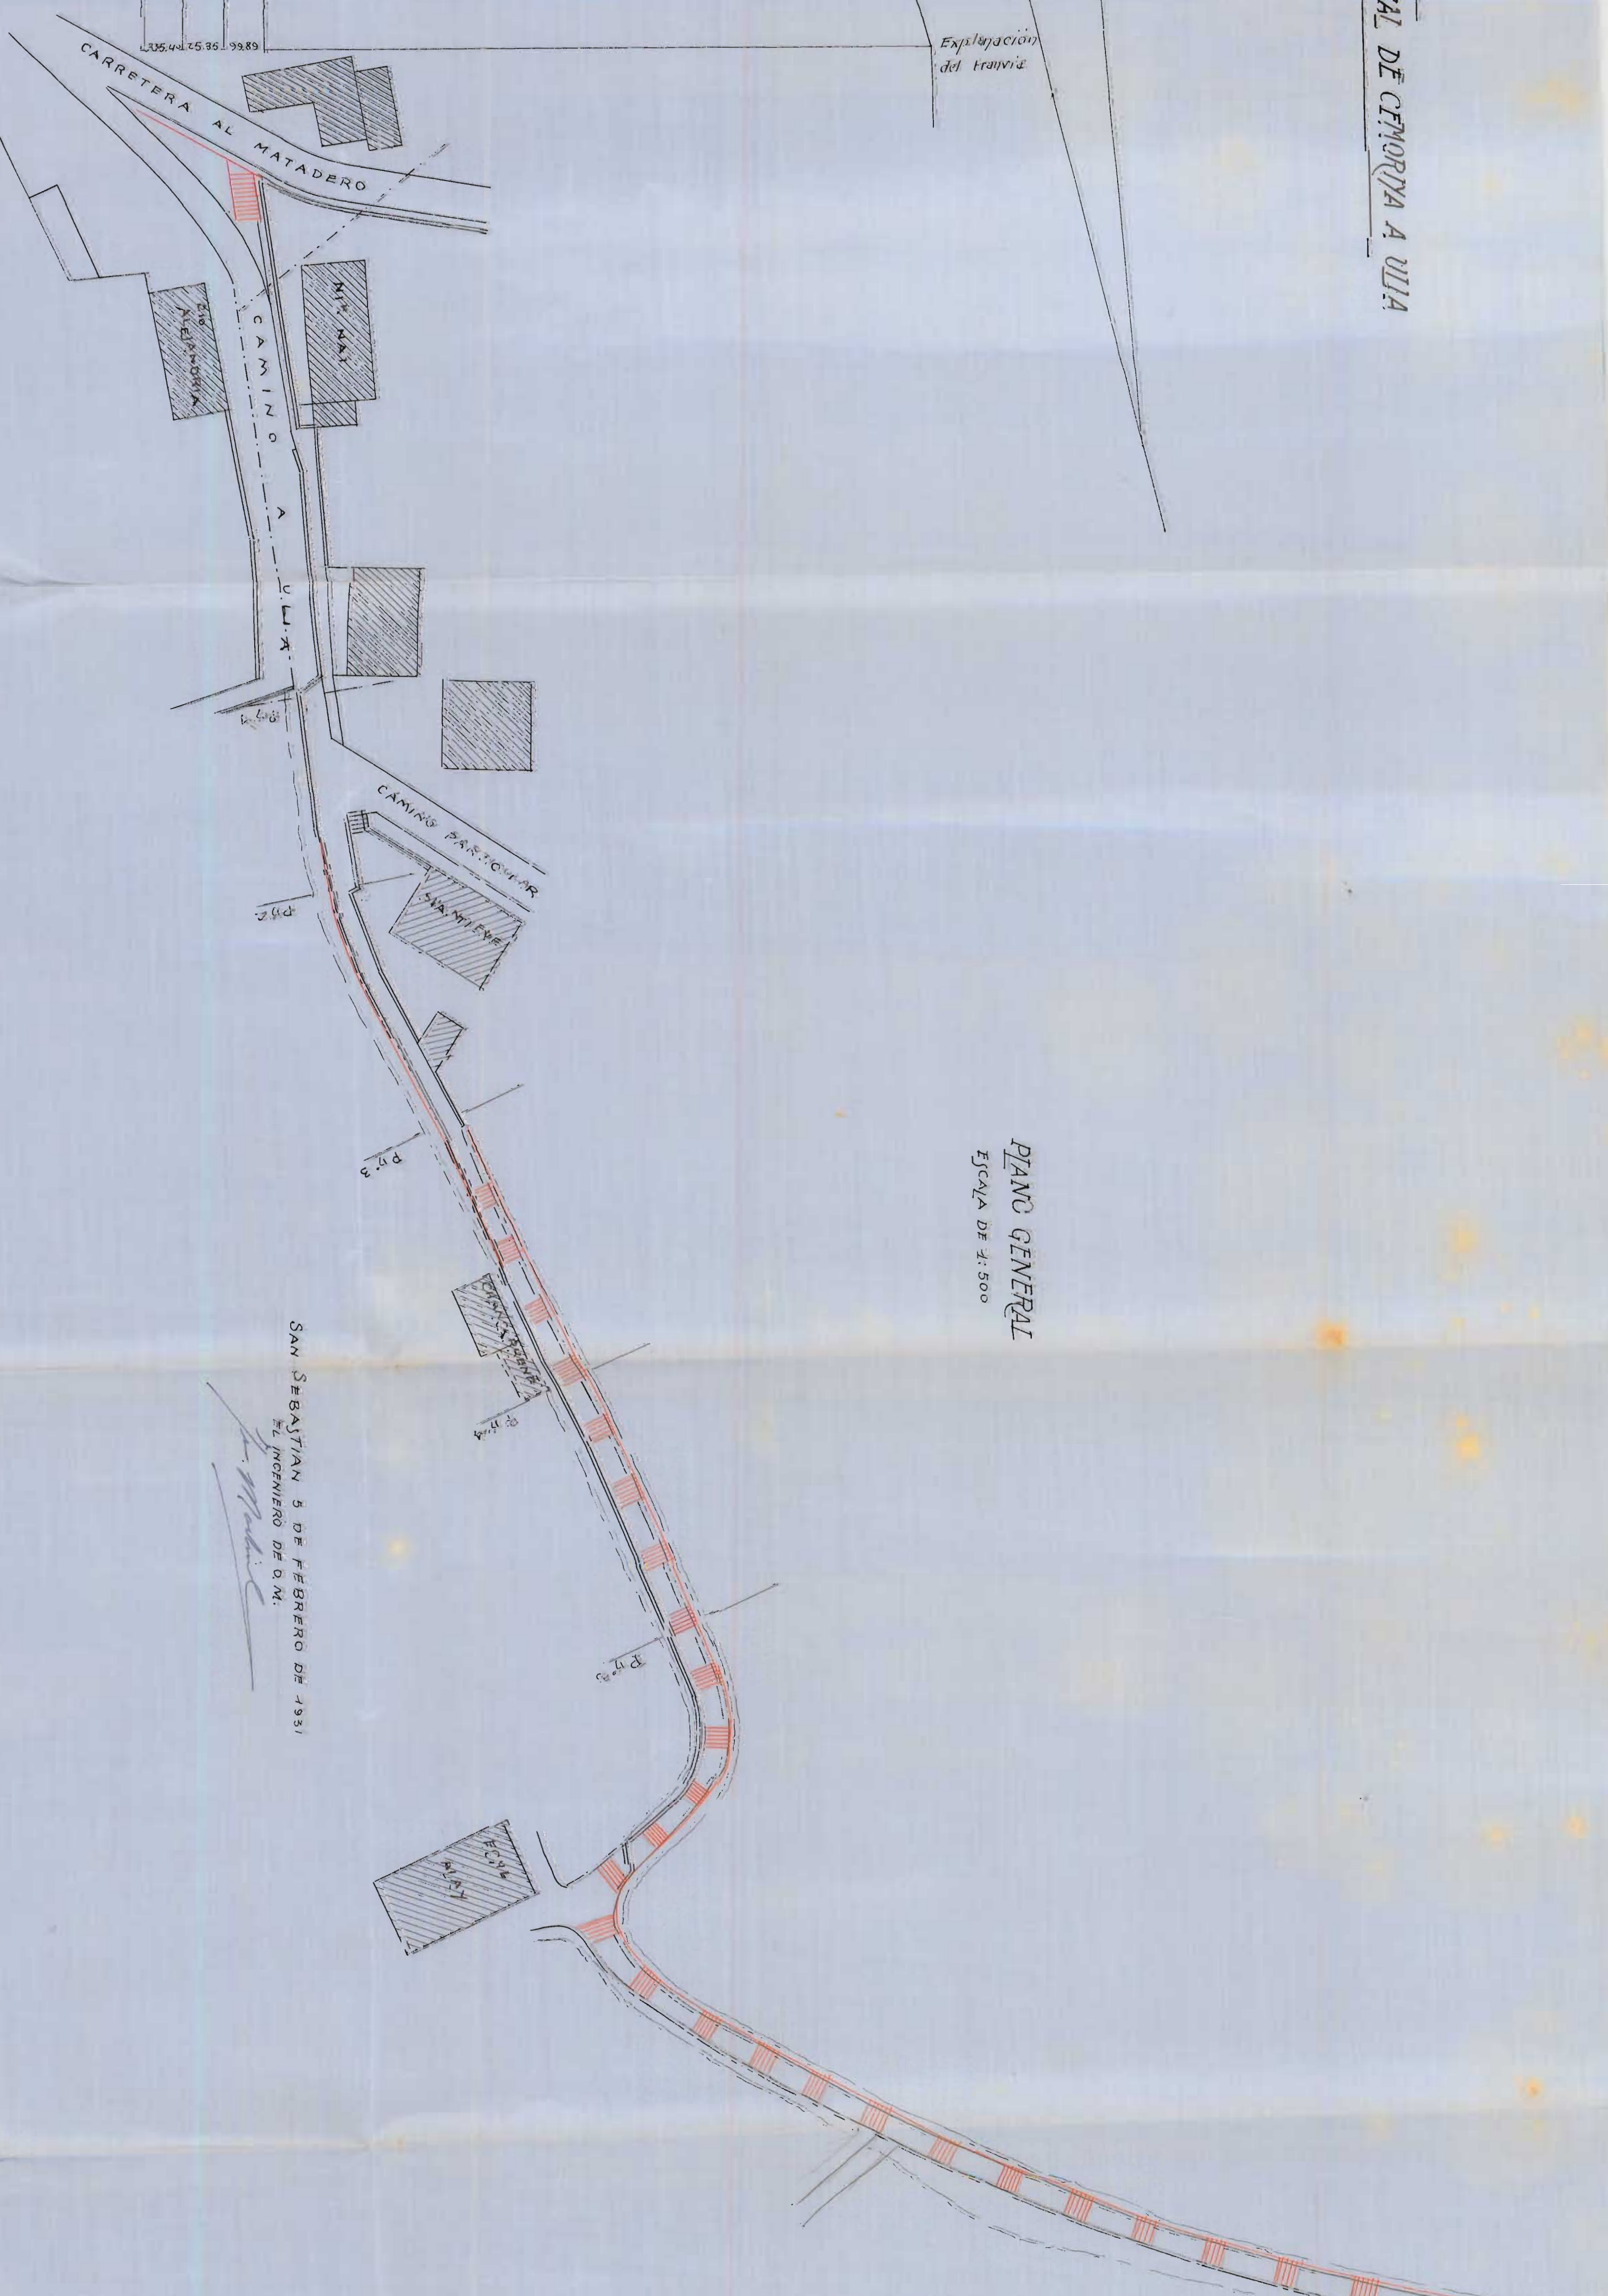

SAN SEBASTIAN 9 DE FEBRERO DE 1931
El ingeniero de O.M.
[Signature]