


Plano general

Escala 1:500.

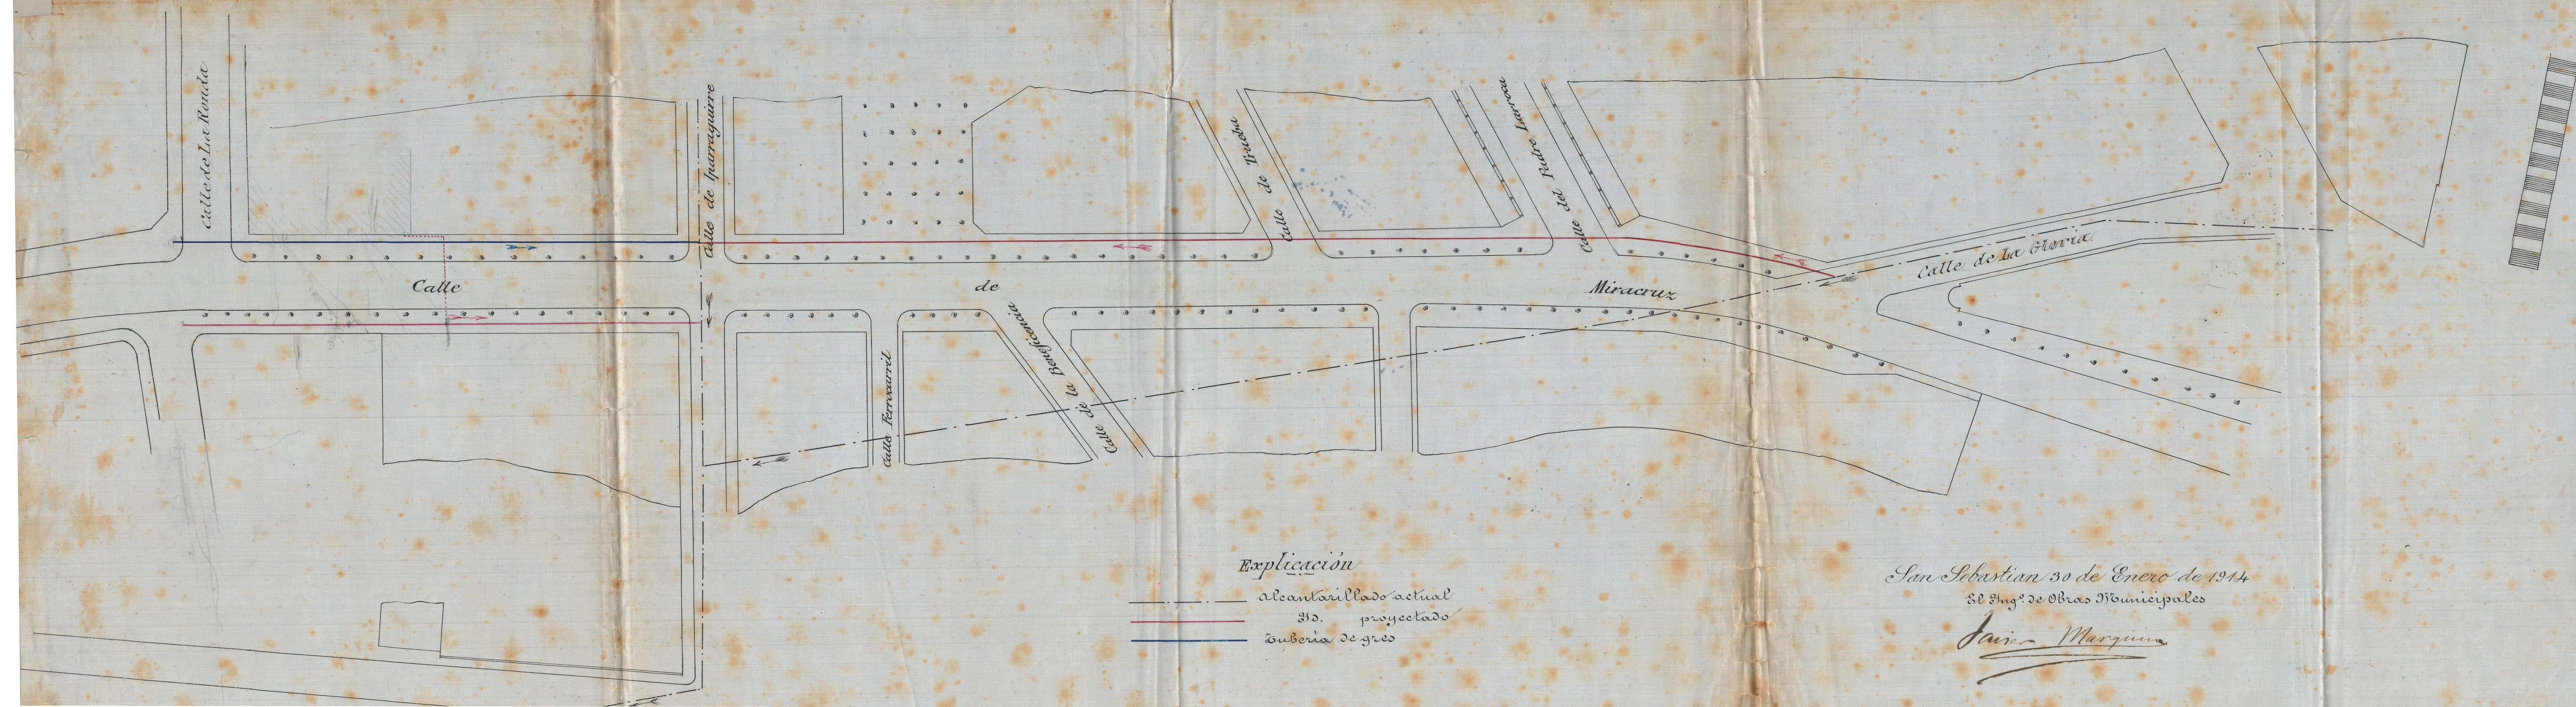

Explicación

- alcantarillado actual
- 310. proyectado
- tubería de gres

San Sebastián 30 de Enero de 1914

El Ing.^o de Obras Municipales

Javier Marquina