


Proyecto de rectificación del camino desde Eguzqui-Coqui a la carretera de Ullia

Escala 1:400

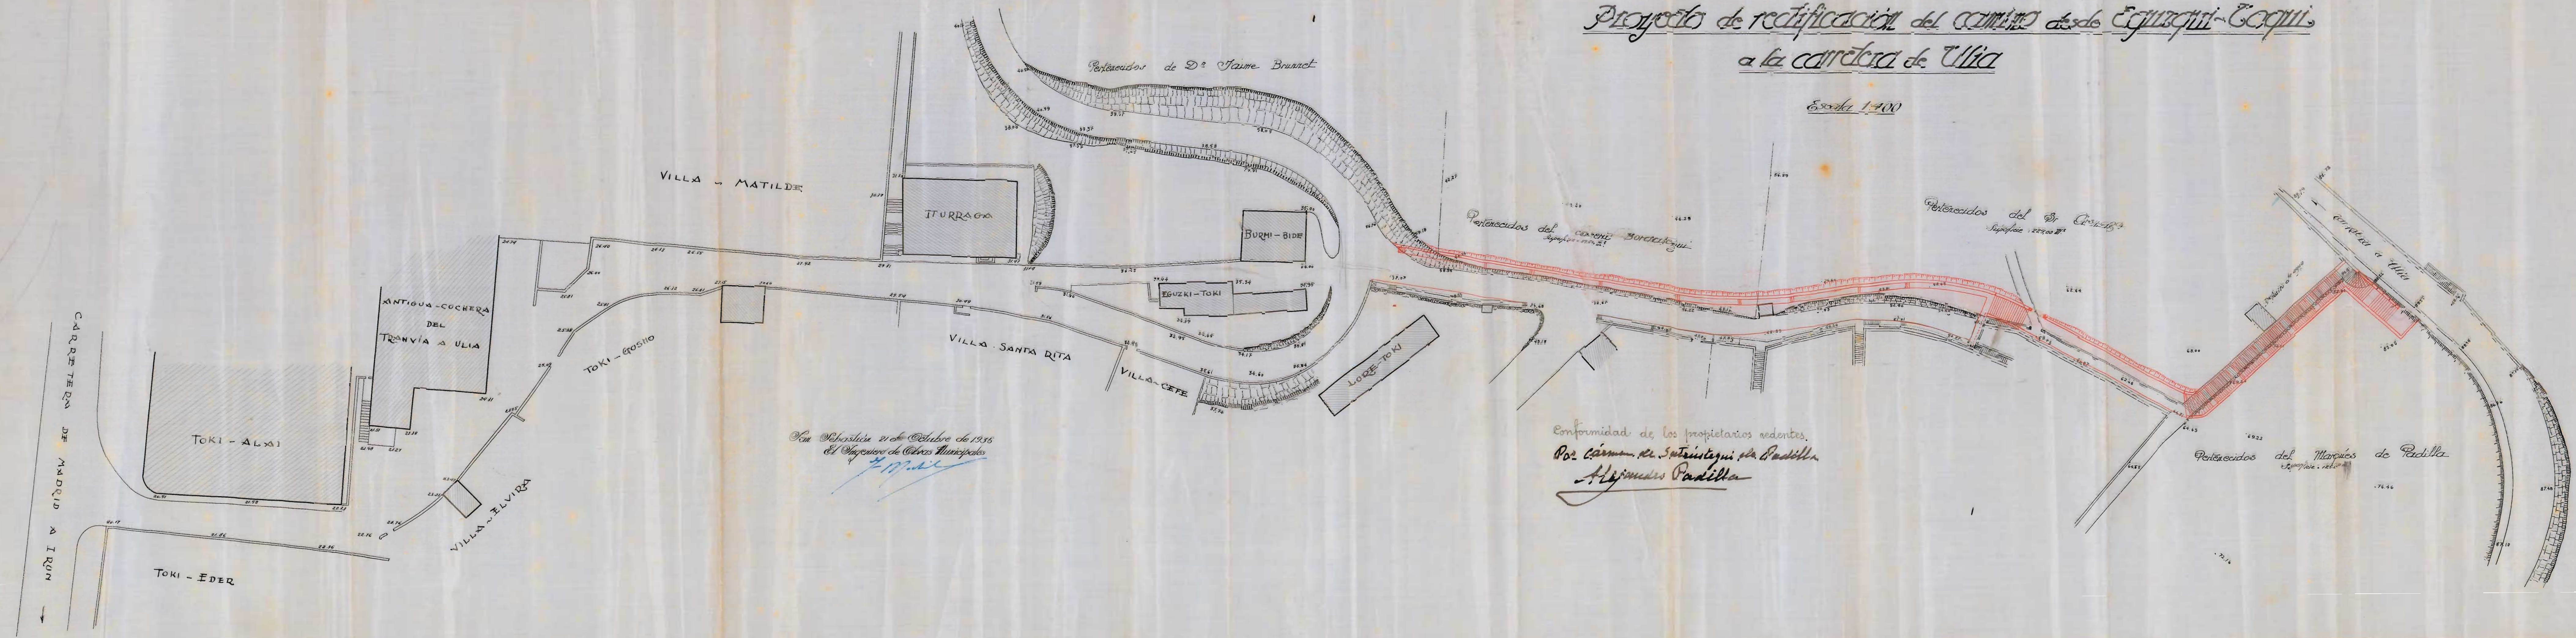

Con Revisión 21 de Octubre de 1935  
El Ayuntamiento de Cere Municipales  
*[Signature]*

Conformidad de los propietarios cedentes.  
Por Carmen de Sotriestegui de Padilla  
*Alejandro Padilla*

Propiedad de  
Perencidos del Marqués de Padilla  
Superficie: 22200 m<sup>2</sup>

Perencidos del Sr. Crespo  
Superficie: 22200 m<sup>2</sup>

Perencidos del Sr. Bordeaburu  
Superficie: 22200 m<sup>2</sup>

Perencidos de D<sup>o</sup> Jaime Brunet