


PROYECTO DE AMPLIACION DE LA ACTUAL FÁBRICA DE GAS.

Escala de 0,006 por metro

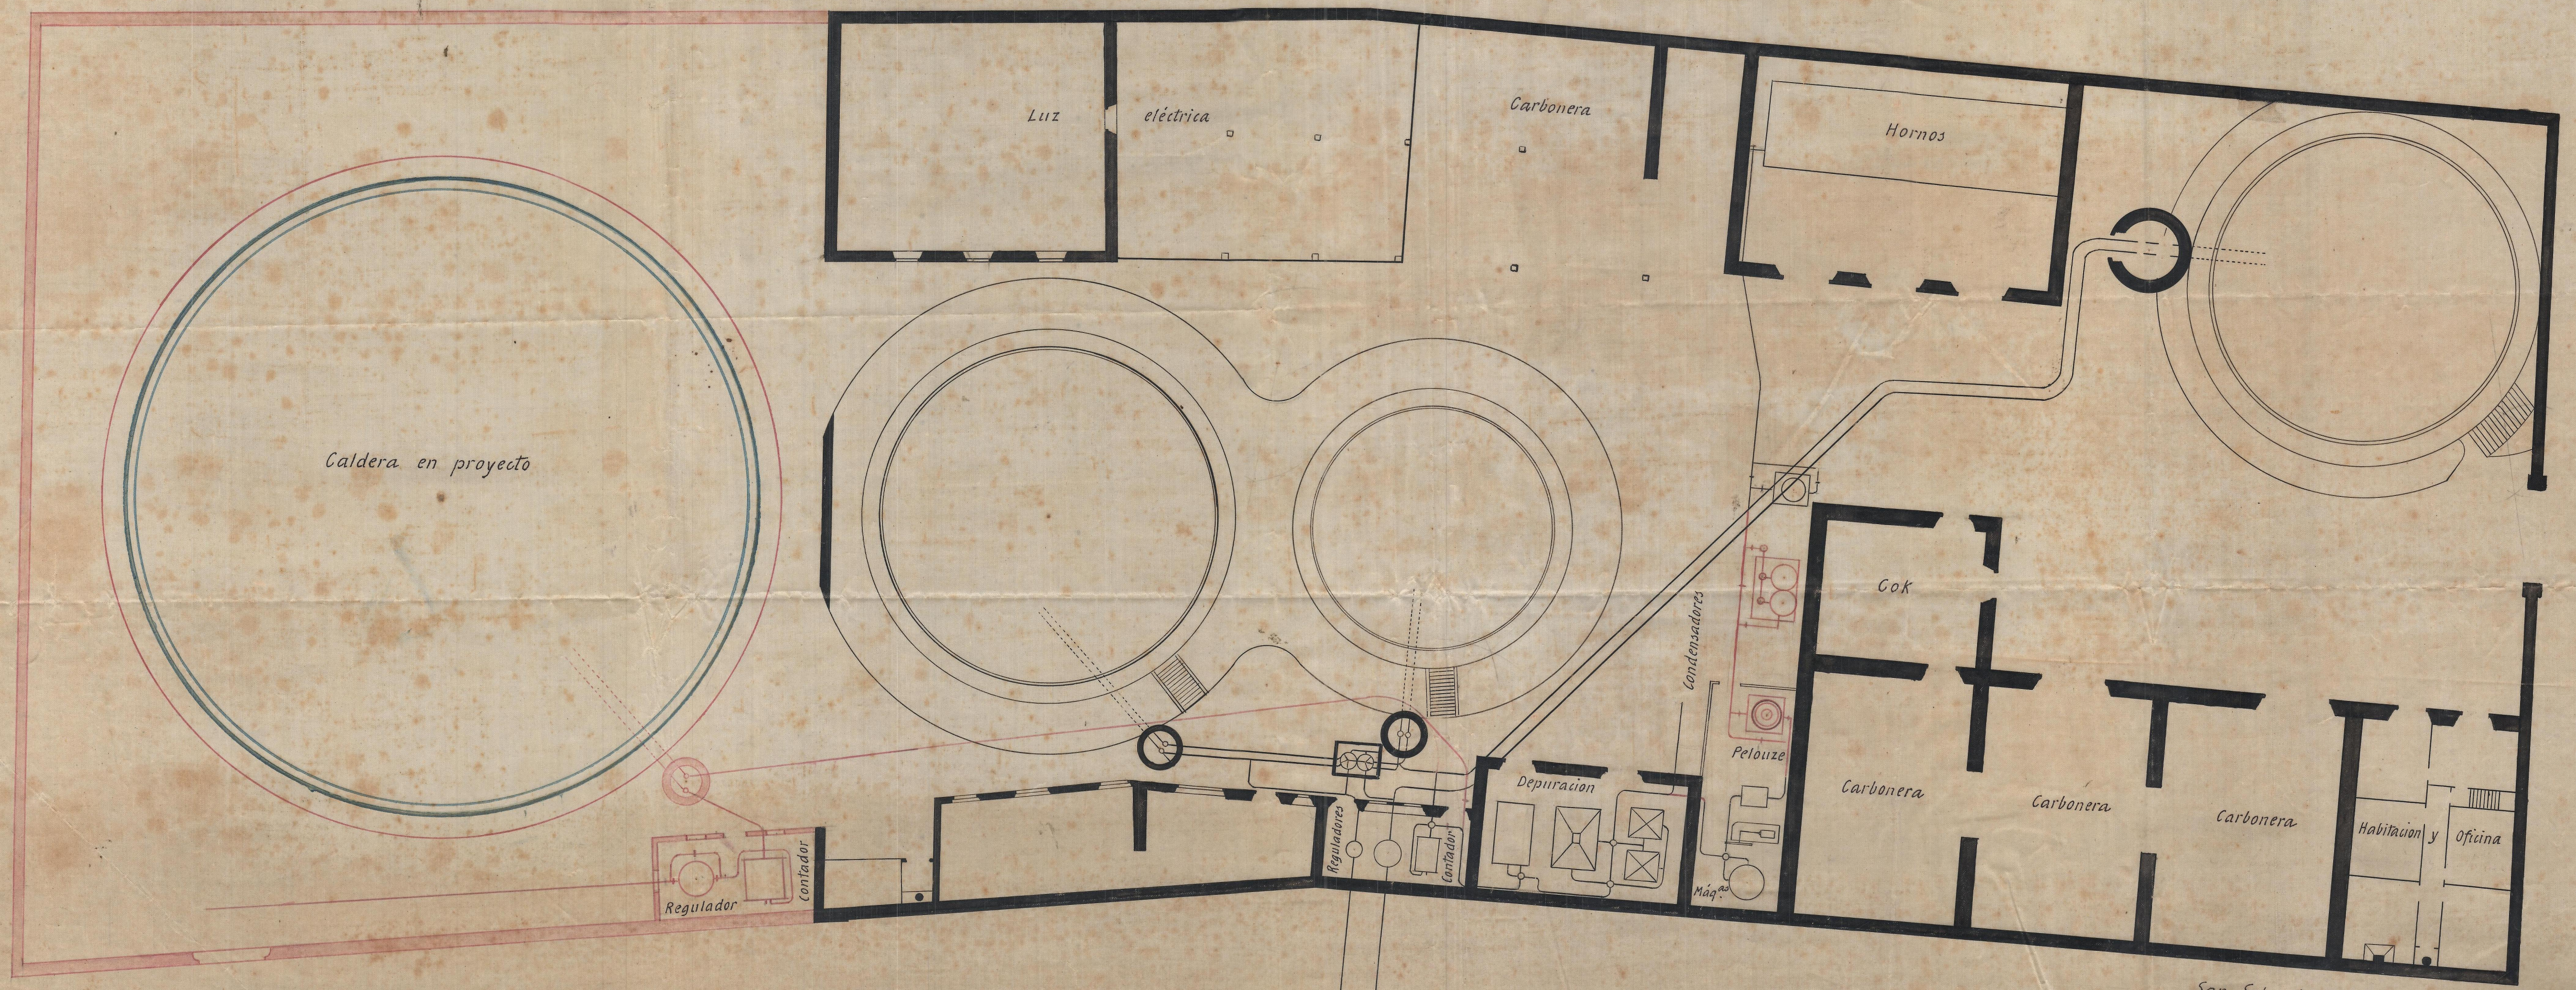

San Sebastian 21 Enero de 1890
Manuel Luján

11.04.11