



DONOSTIAKO UDAL ARTXIBOA

URTEAK

s/f

Sekzioa

D

Liburu-zk.

1961

Negoziatua

8

Espediente-zk.

10

Seriea

Orriak

G A I A

Caueteas de primer orden y espolones

ESPEDIENTEA


7 planos de la cautea Abizcauaga-San Sebastián.

Sección D
Negociado 12 }

Libro n.º 1
Expediente n.º 9


Planos de la carretera de
Hernani en varias hojas

Vacado del plano general desde la estaca 117
 hasta la estaca 121
 Escala de 0,ª 001. por 1,ª 00

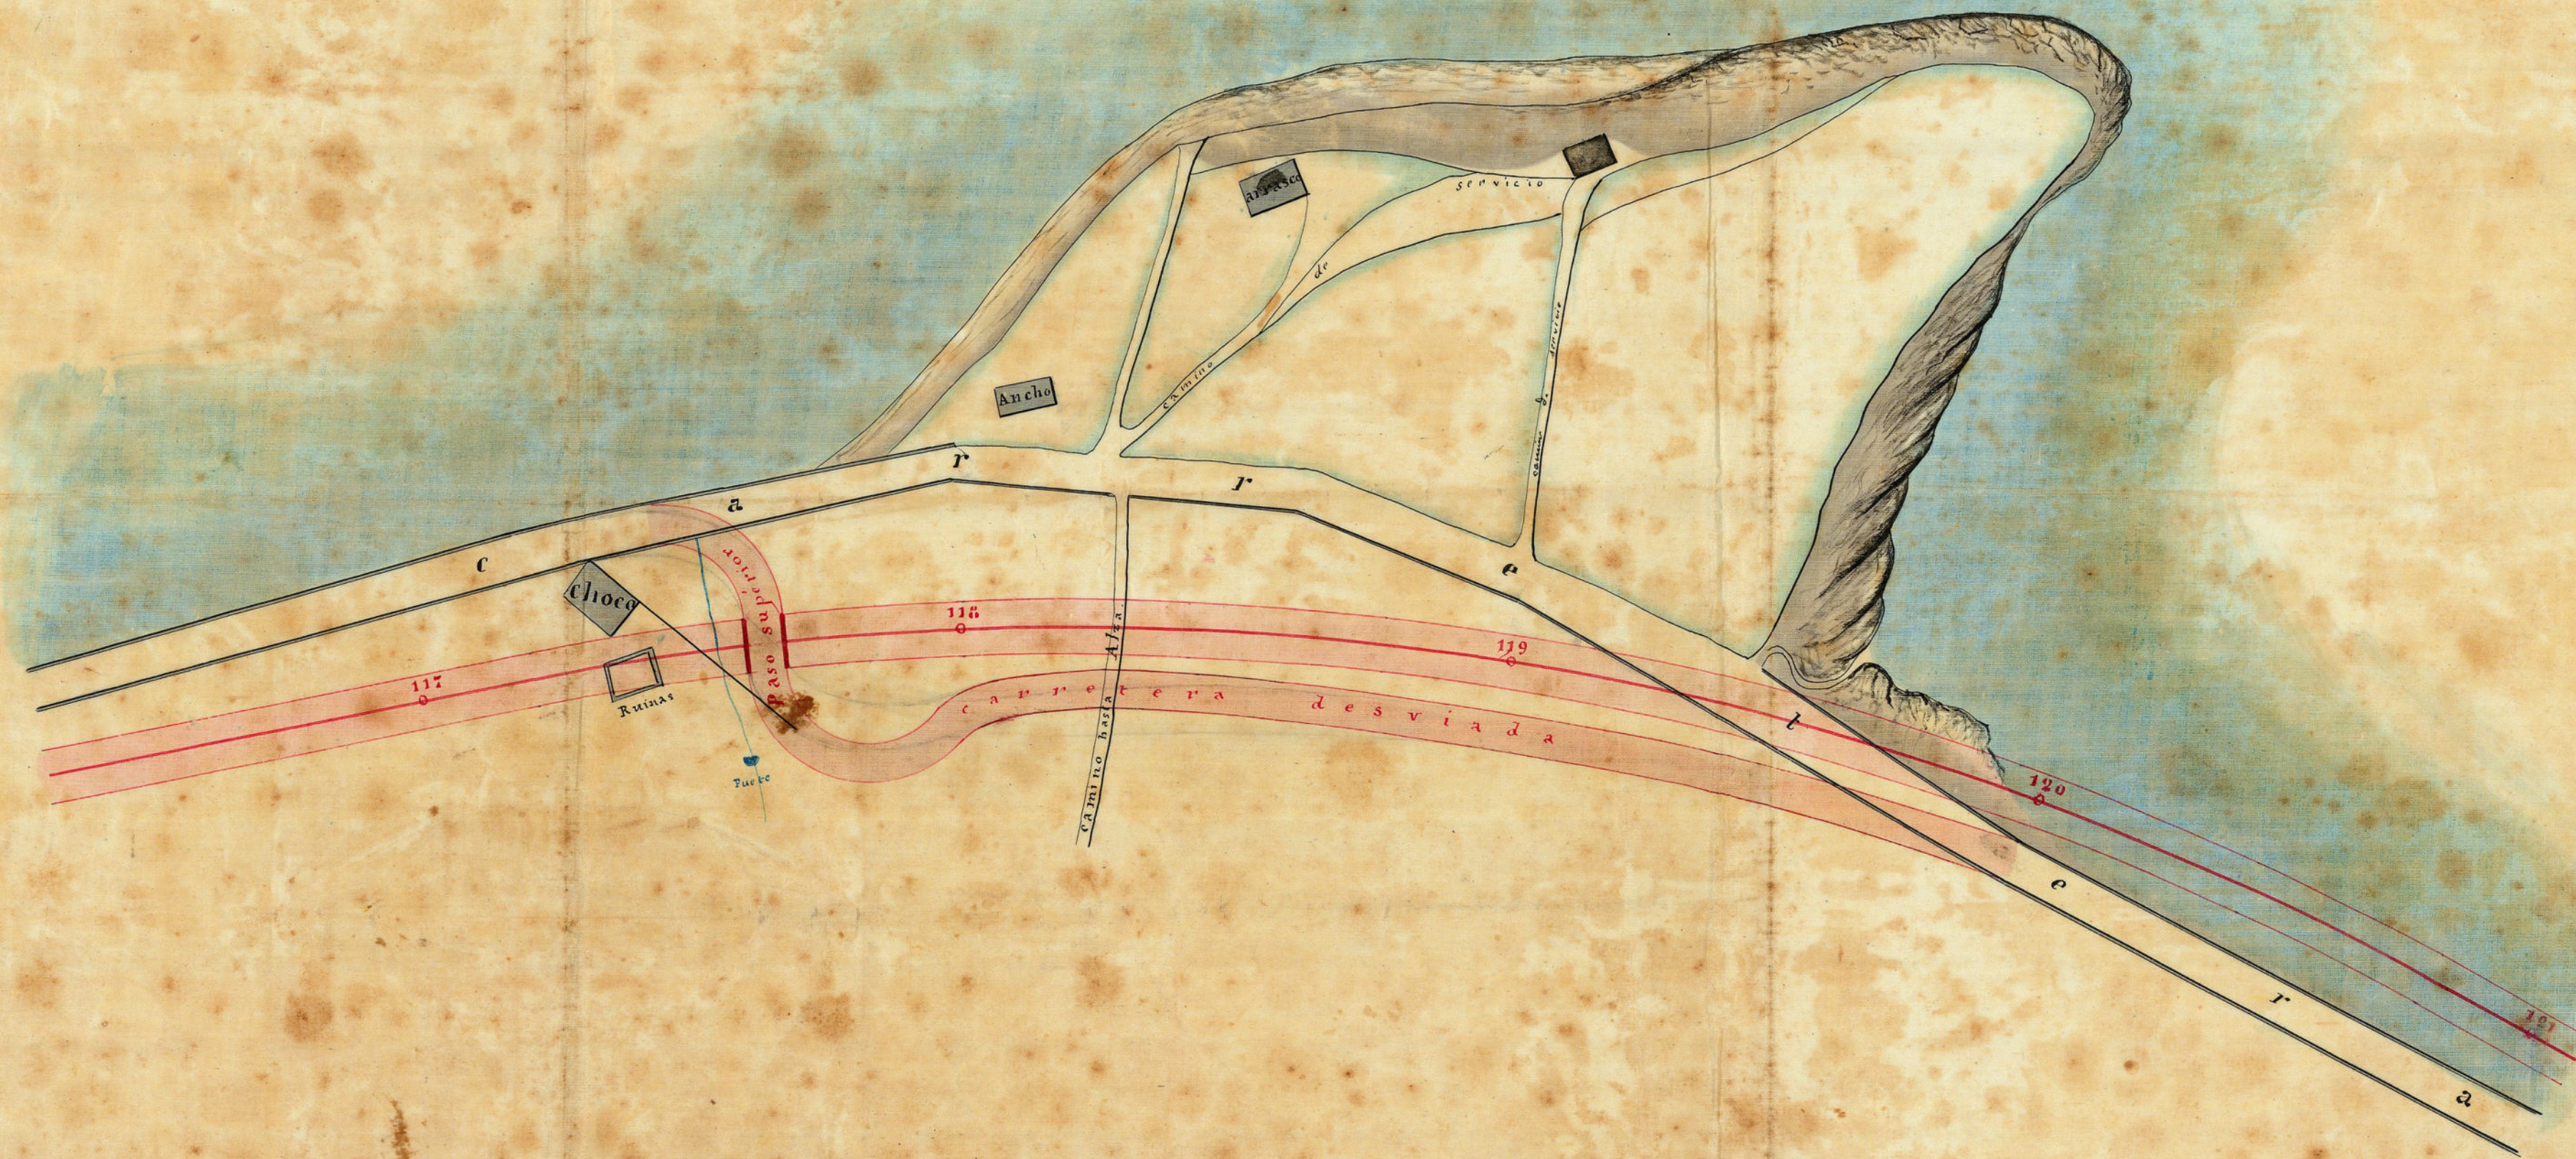


sacado del plano general desde la estaca 98
 hasta la estaca 107

Escala 0"001 por 1"00

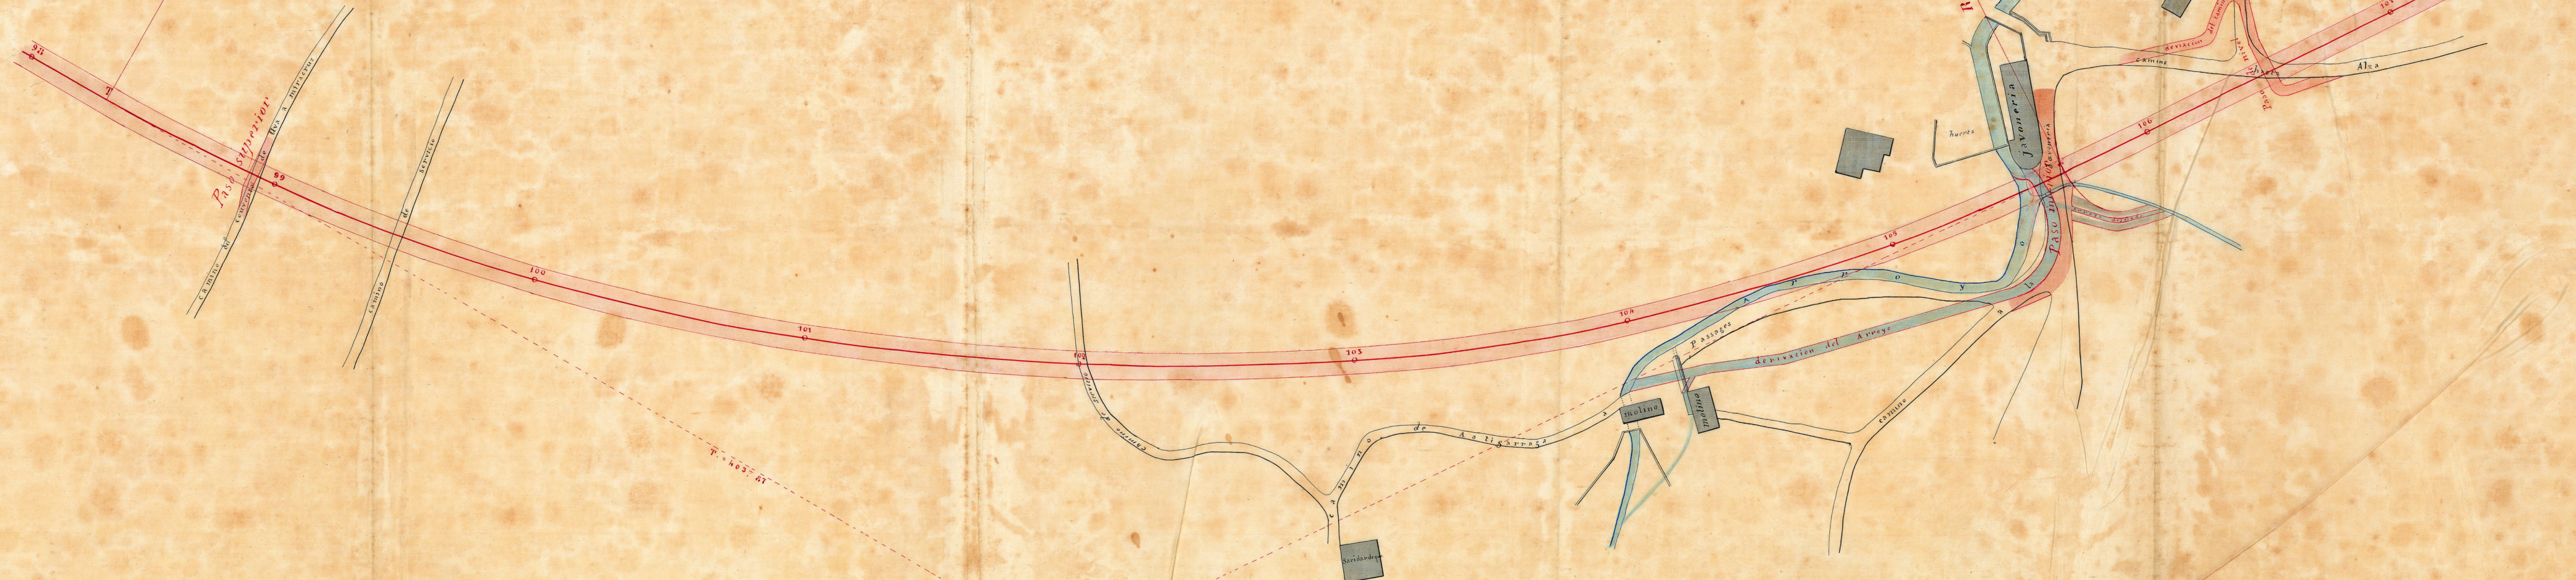


Escala 0^m 001 por 1^m 00

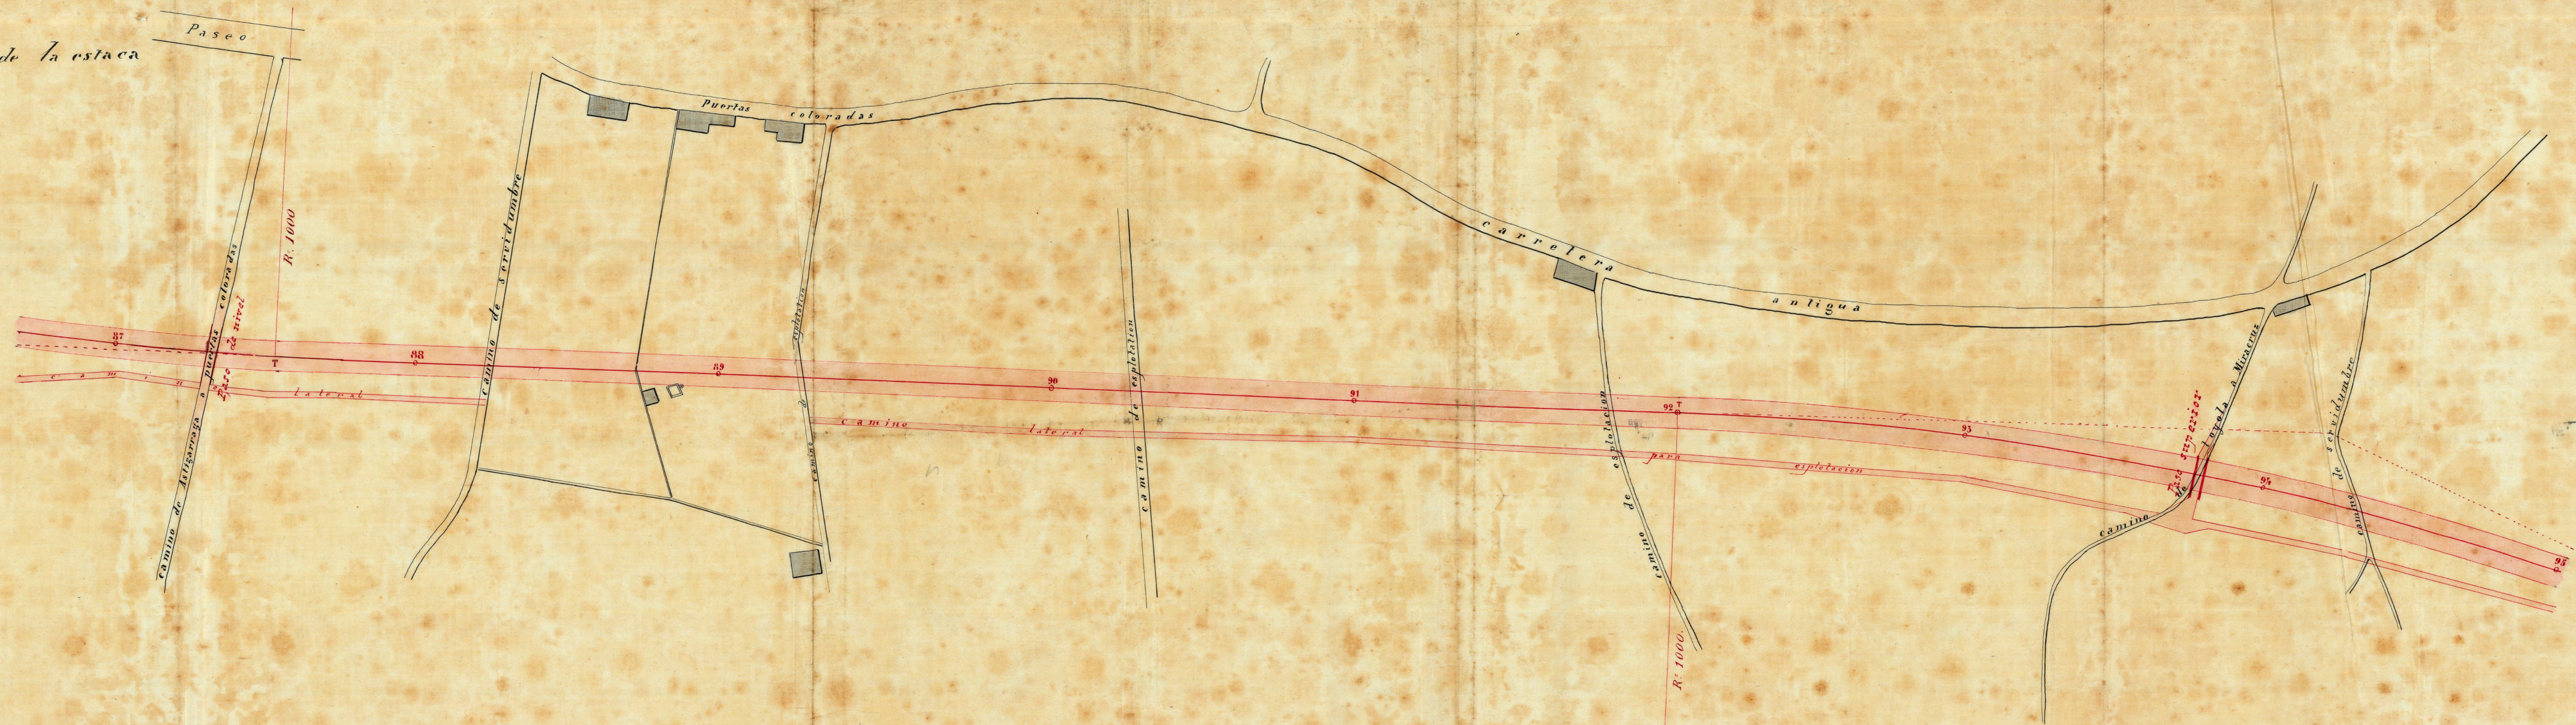

*Sacado del plano general desde la
estaca 72, hasta la estaca 77.*

Escala..... 0.^o 001 por 1.^o 00

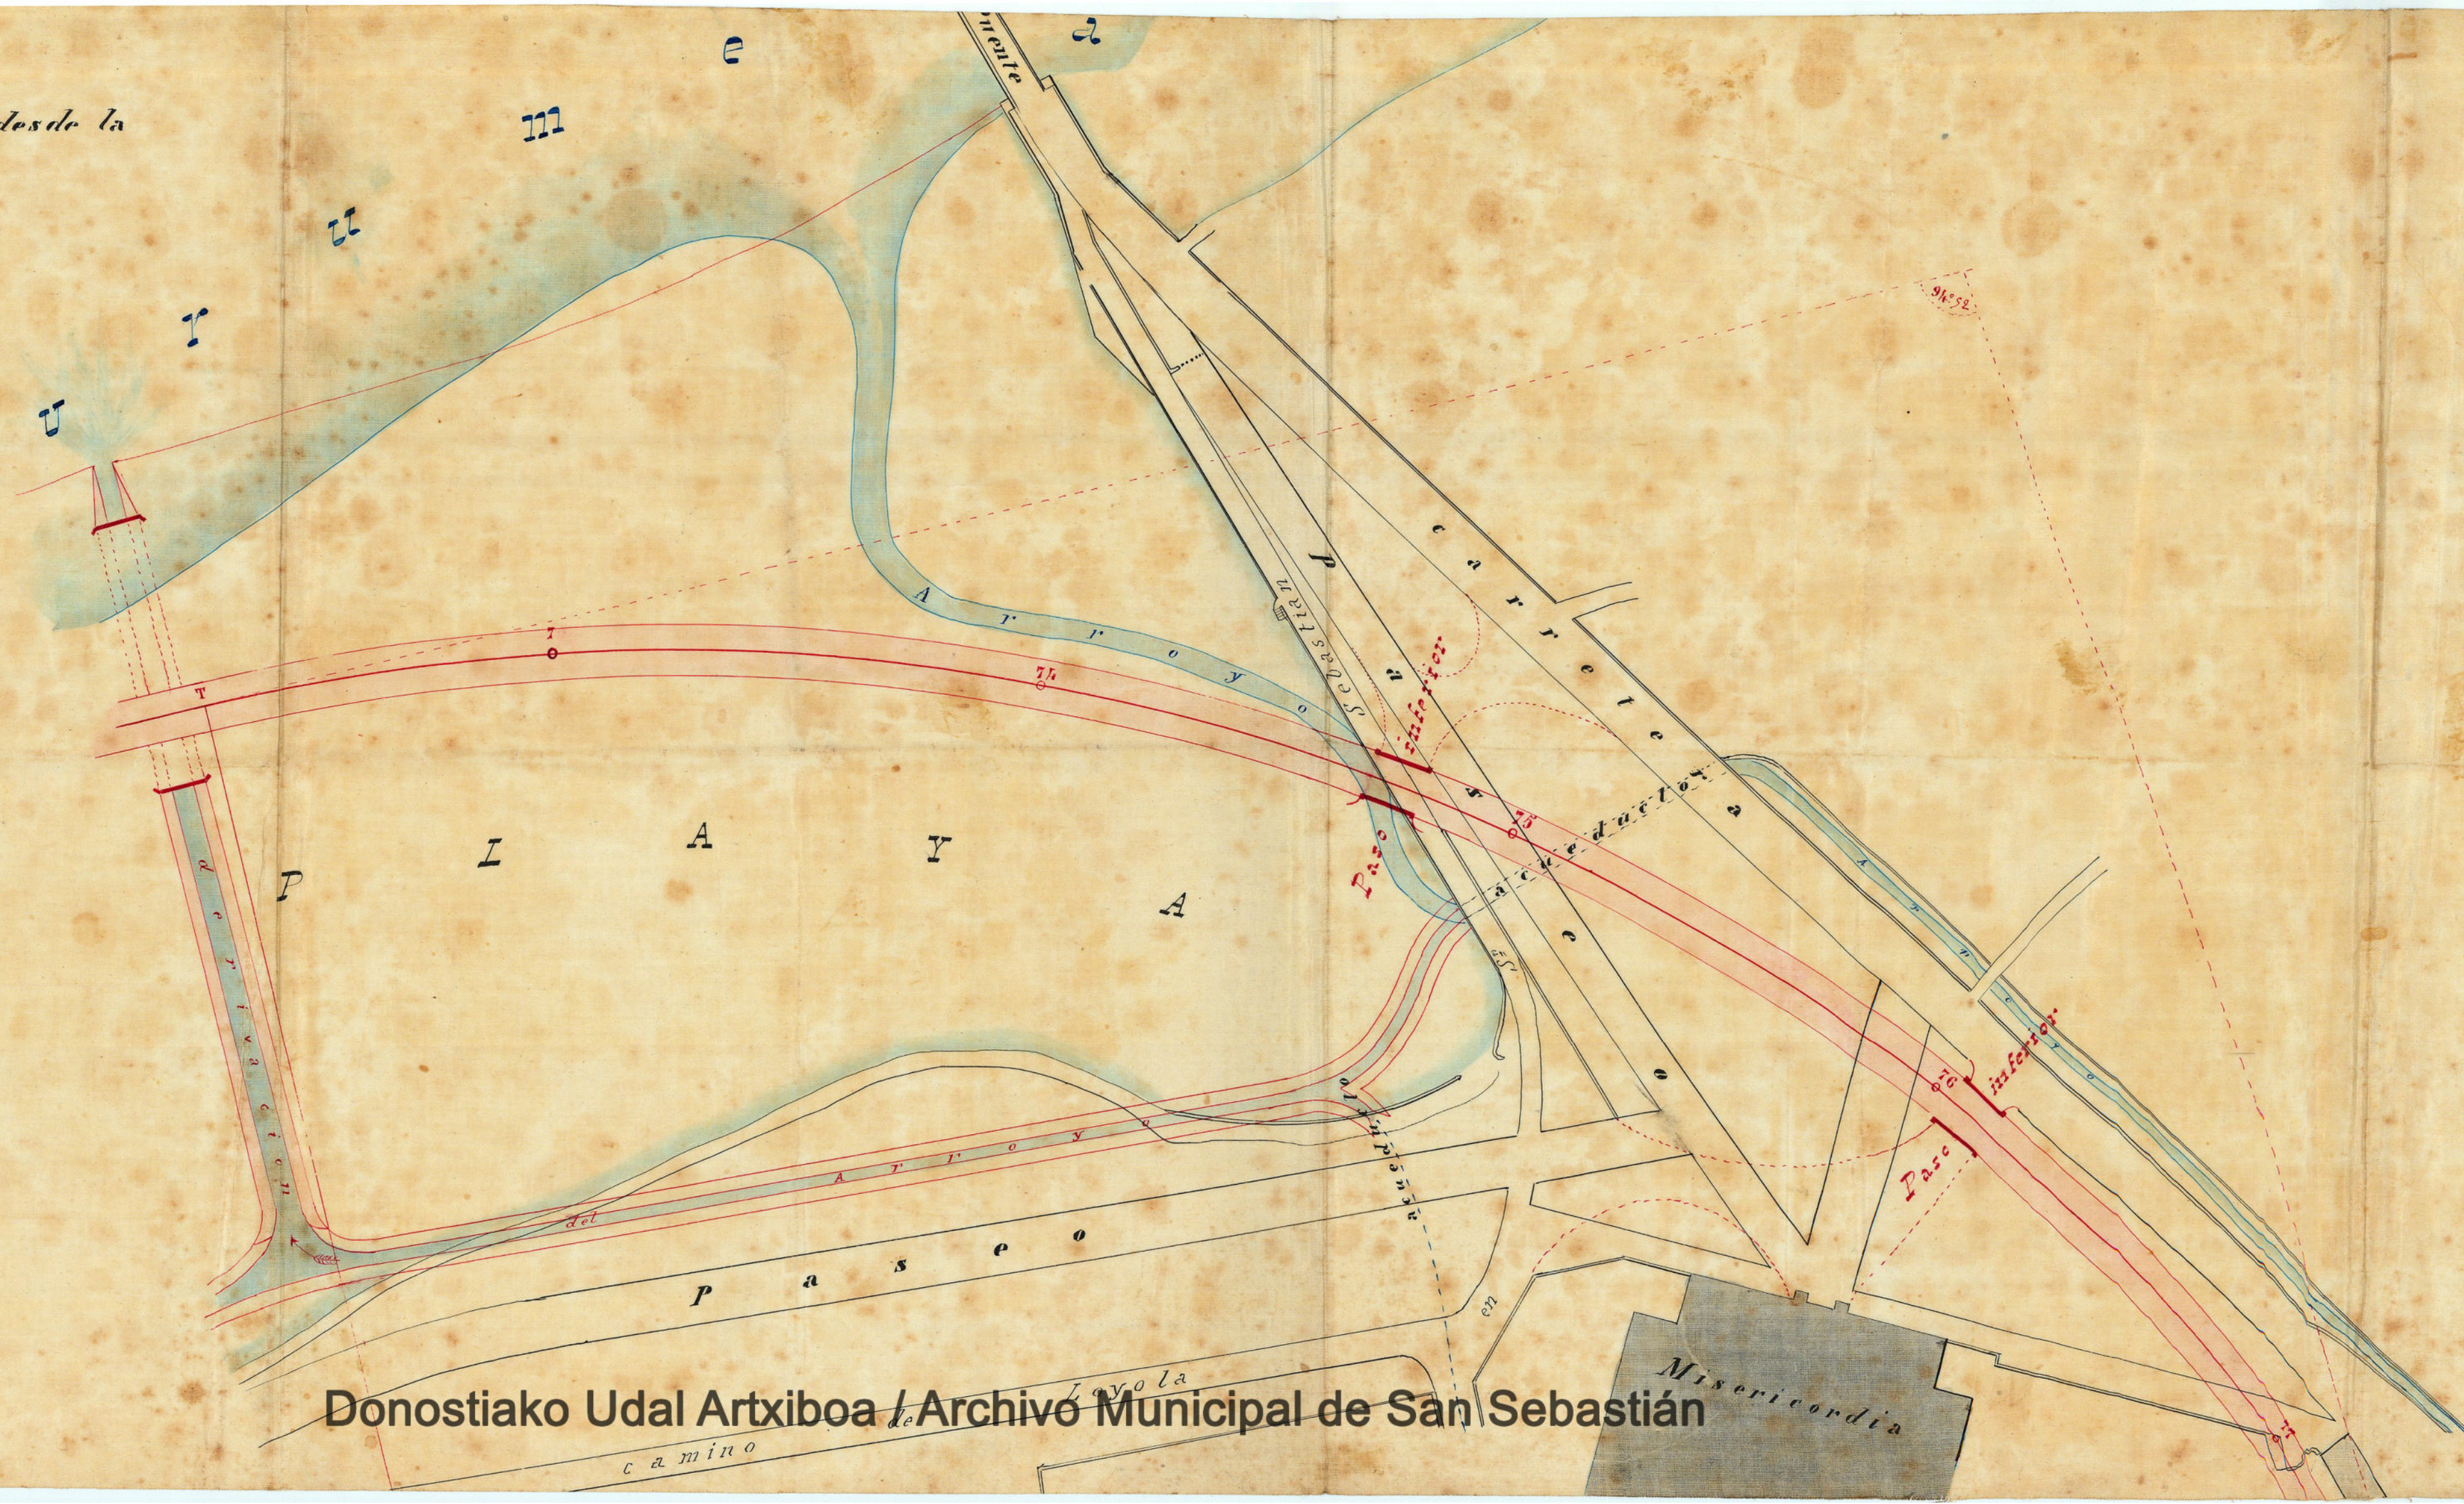


Tirado del plano general desde la estaca 46 hasta la
estaca 51
Escala de 0,001 por 1^{ra} 00.



Sacado del plano general desde la estaca
48 hasta la estaca 51

Escala 0^m 001 por 1^m 00

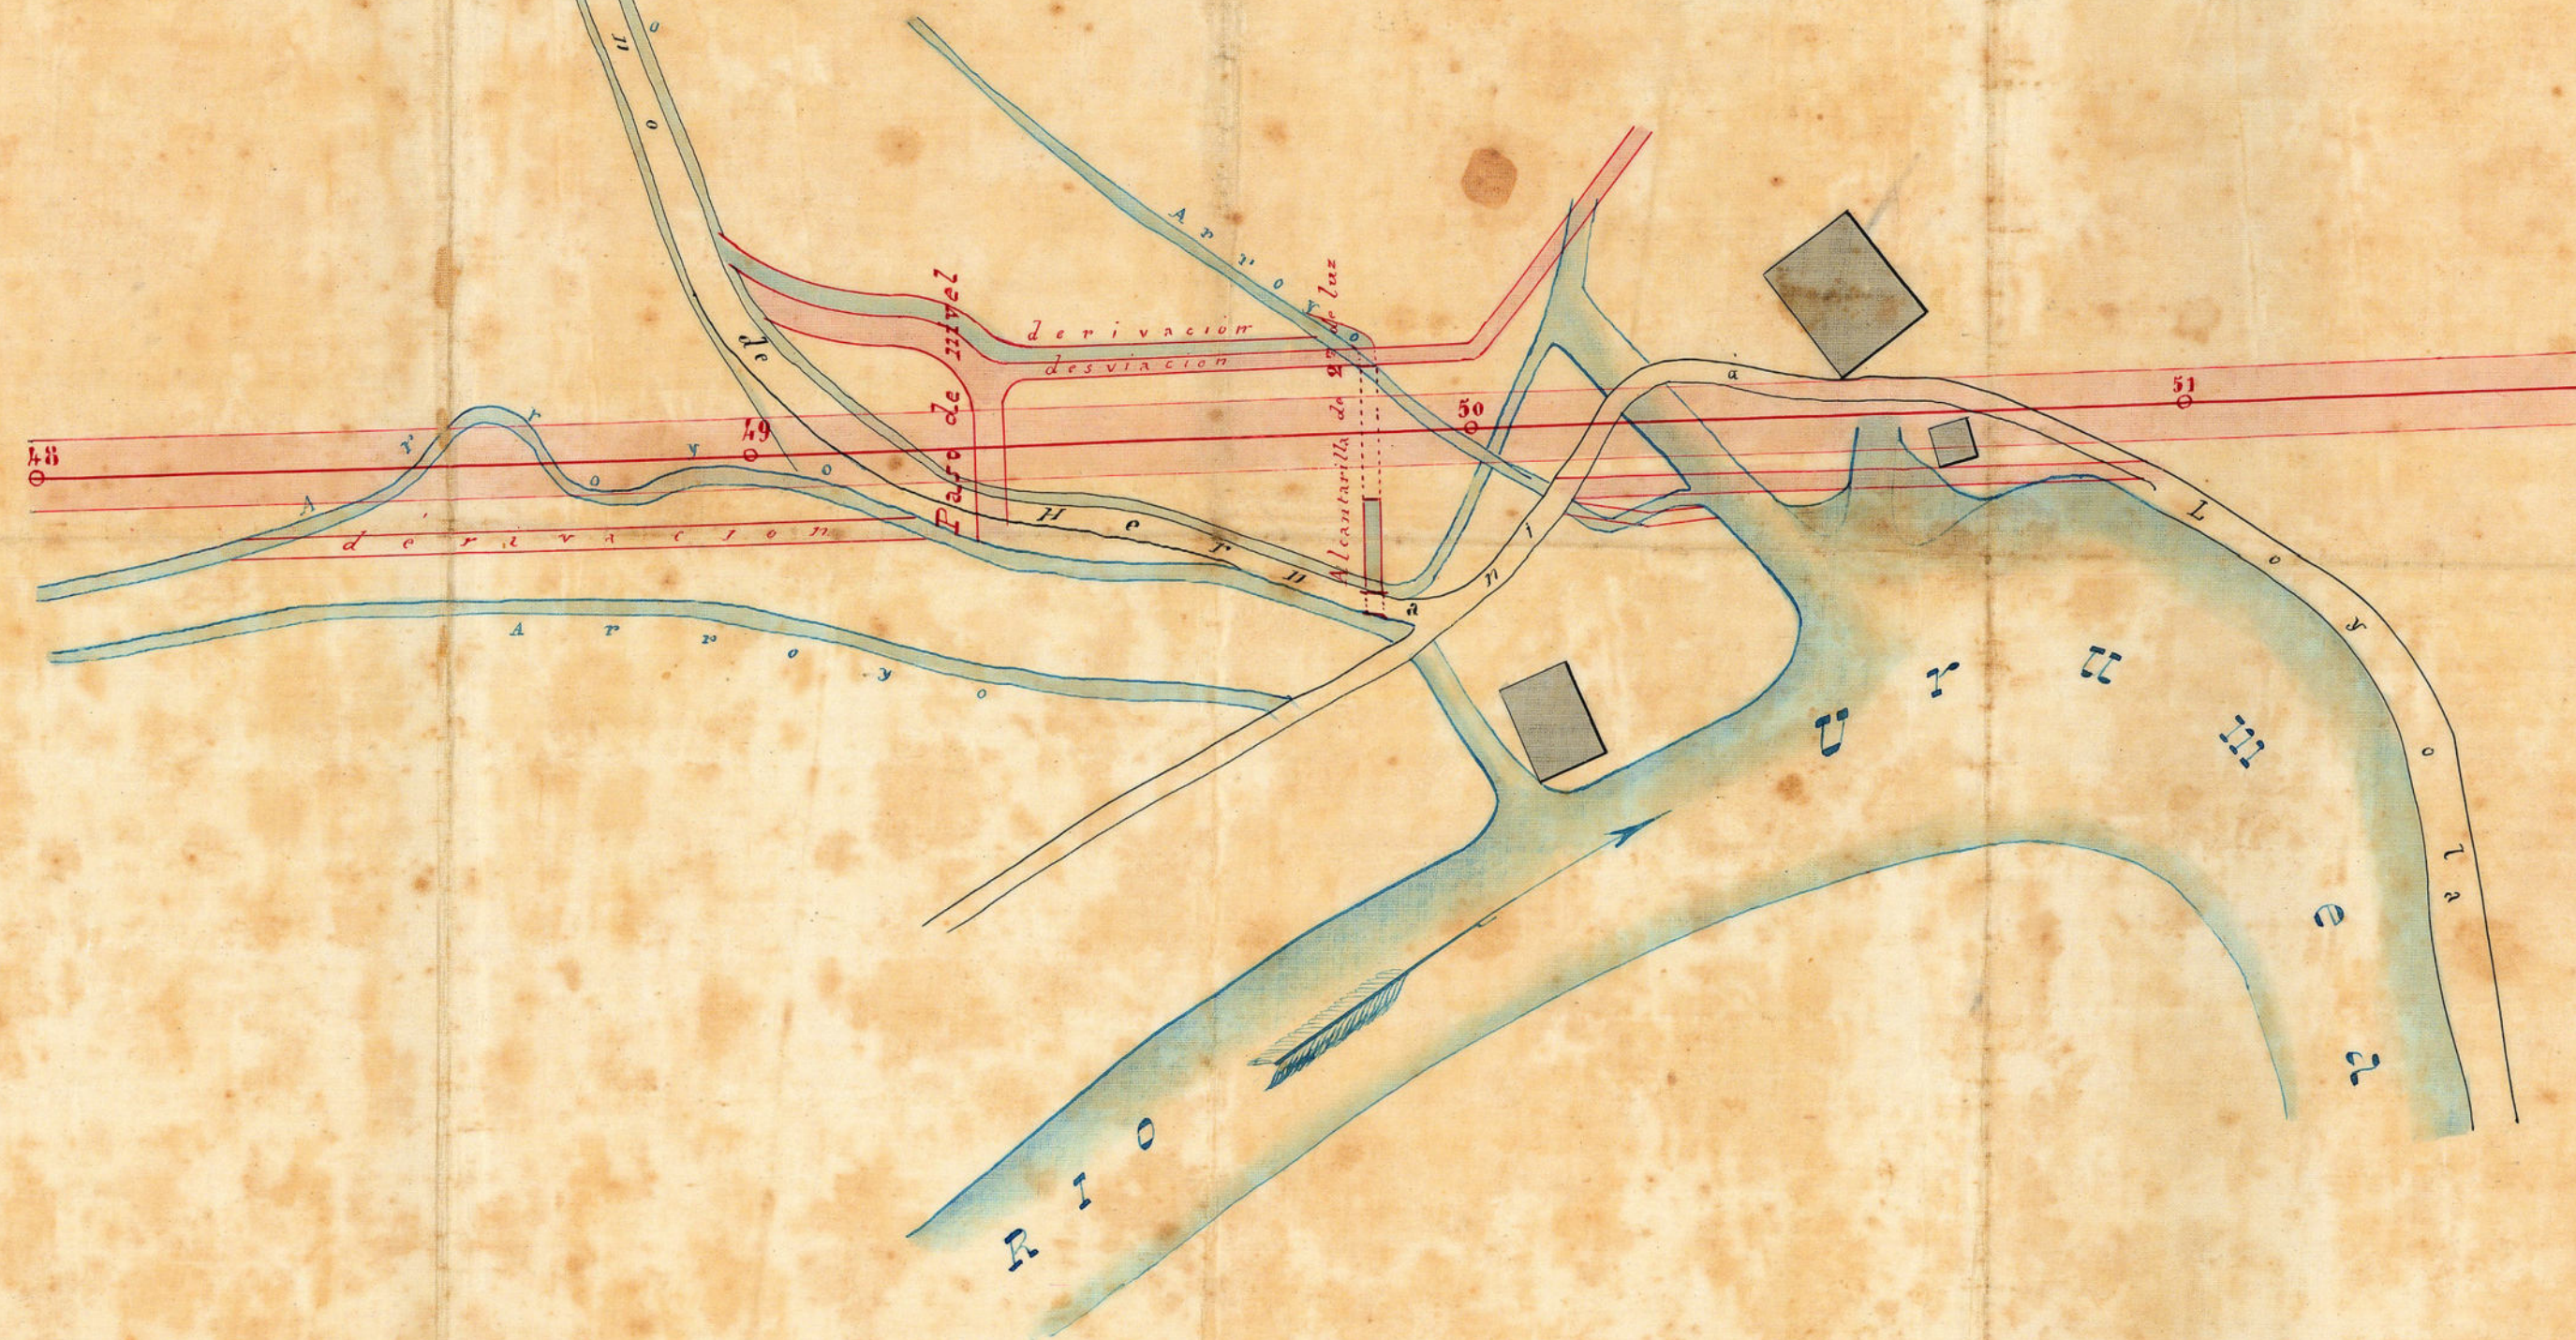

Sección del plano general desde la estaca
16, hasta la estaca 38.

Escala 1:500 por 1:500



Donostiako Udal Artxiboa / Archivo Municipal de San Sebastián