




Seccion de la Avenida.

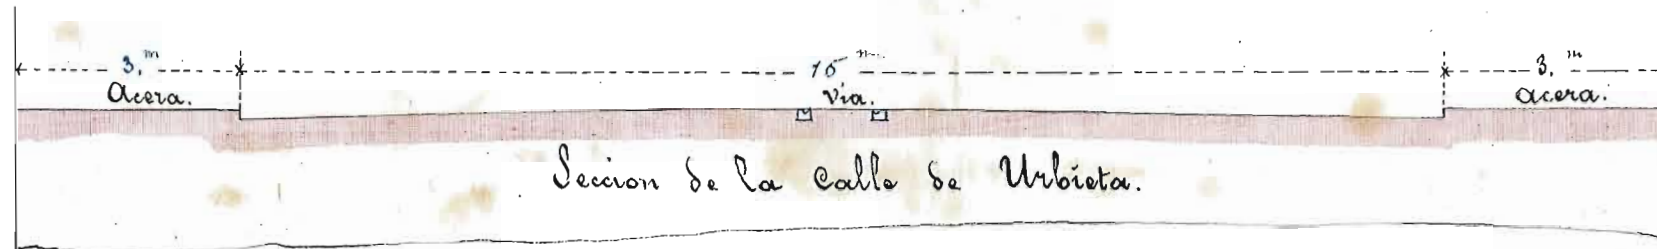


Seccion de la Calle de Urbista.

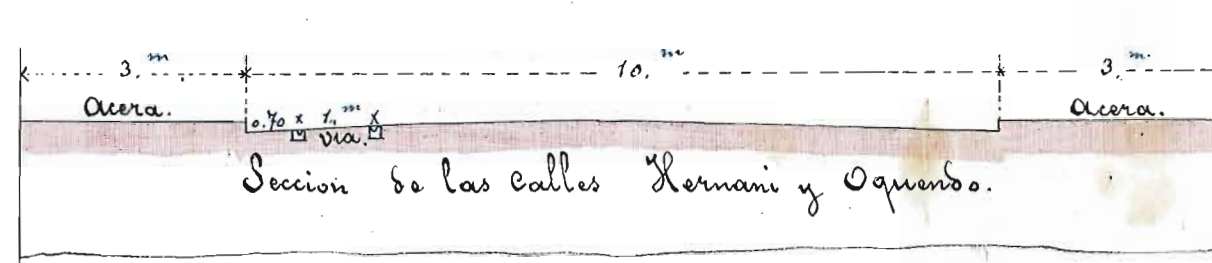

Seccion de las calles Hernani y Oquendo.

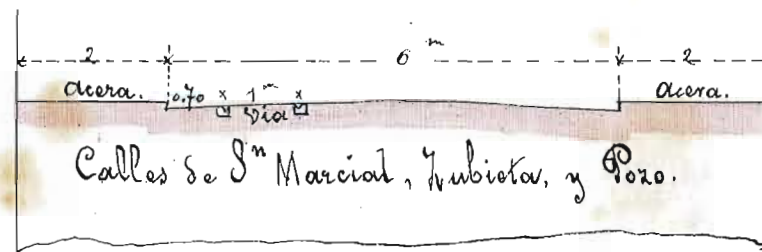

Calles de S. Marcial, Urbista, y Pozo.

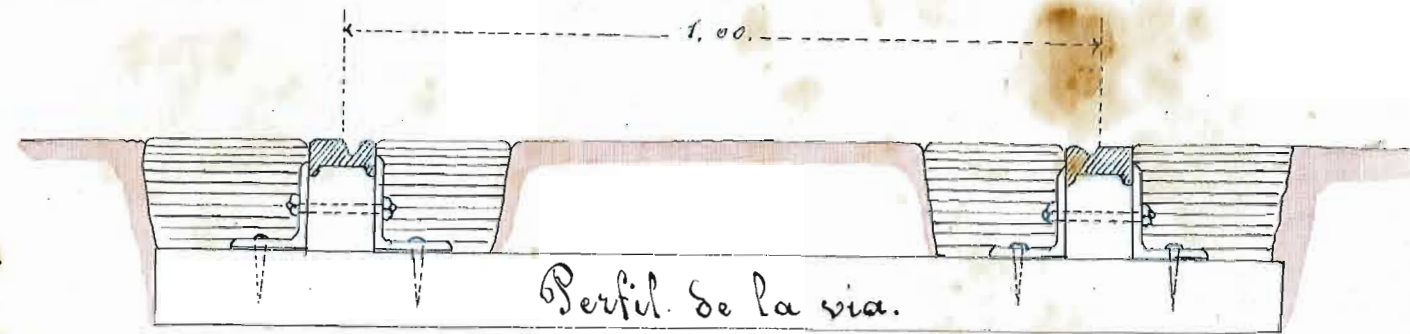

Perfil de la via.

