





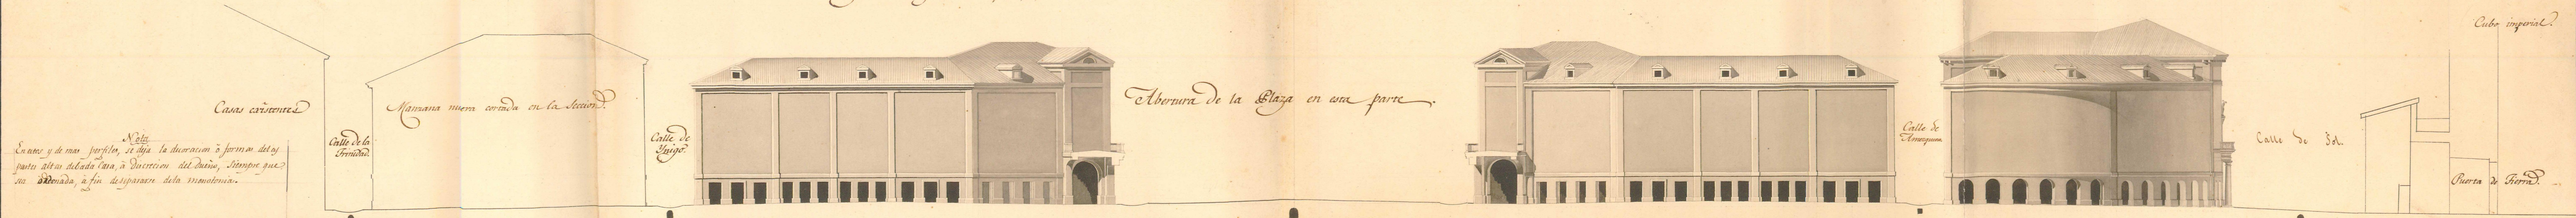


*Nota*  

Sección en líneas secas por A.B. de la planta general pequeña N.º 1.º de la Ciudad antigua y Moderna, en donde se manifiesta la diferencia de pavimento de sus calles para el expediente de sus aguas.

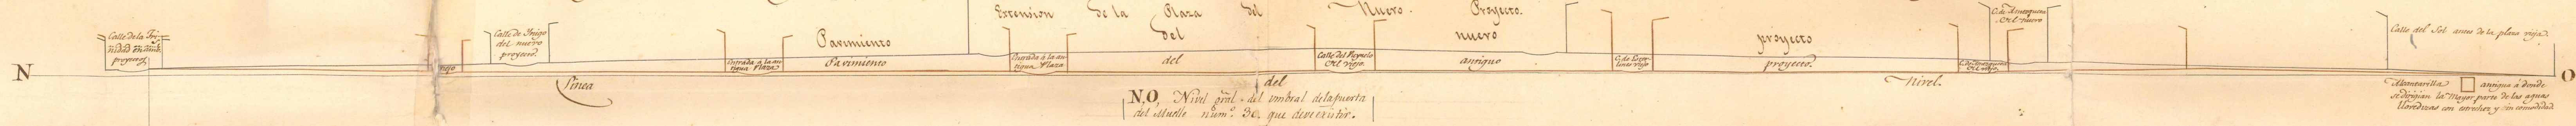

Vista de la calle Mayor mirada por el Poniente. P, Q.

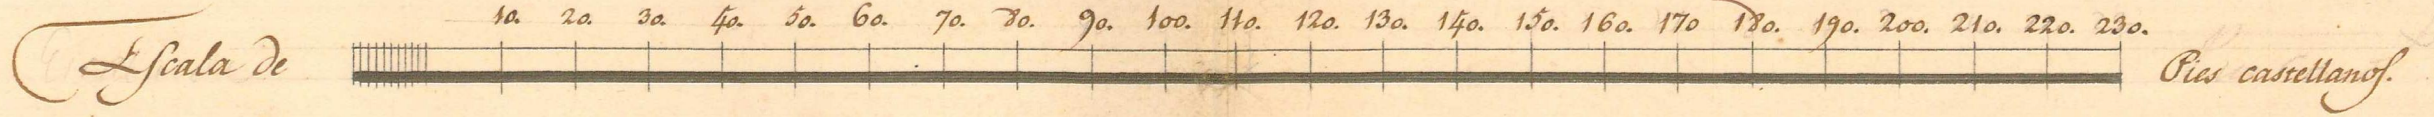

Sebastián 23 de Mayo del 1764.  
 Pedro Alfonso del Gasteney dia  
 Capitan de Ingenieros y Art.