



Vista de la calle de arriba ó del campanario por el Poniente. G, H.

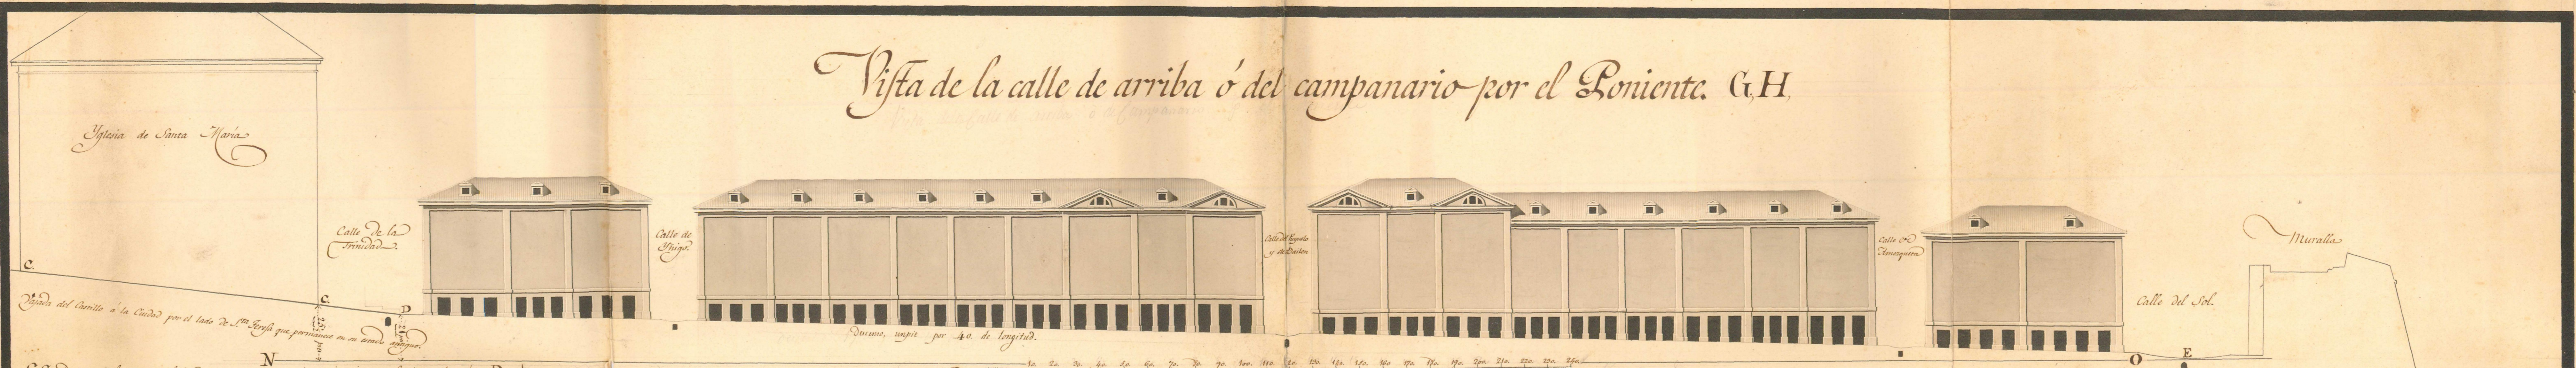

Idem de la del frente del Muelle por el mismo lado. Y, J.

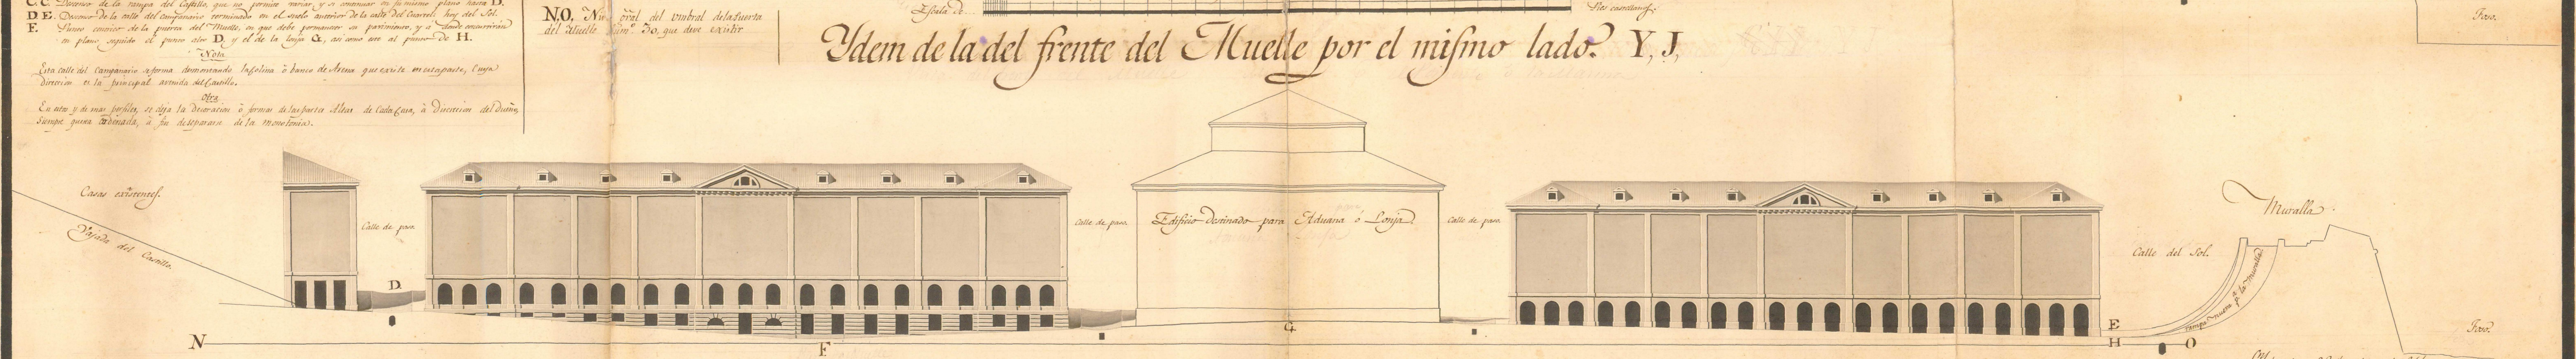

CC. Decimo de la rampa del Castillo, que no permite bajar y si continuar en su mismo plano hacia D.  
 DE. Decimo de la calle del campanario terminado en el suelo anterior de la calle del Cuartel, hoy del Sol.  
 F. Punto conico de la puerta del Muelle, en que debe permanecer en paratiempo, y à donde concurriran en plano, seguido el punto C. y el de la lonja G, en como era al punto D. H.

NO. Nivel del vental de la puerta del Muelle.  
 N.º. Do, que debe existir.

Medicion 28 de Mayo del 1760  
 Pedro Alonso de Aguirre  
 Capitan de Ingenieros y Artilleria