Cuerpo de Ingenieros del Ejército.
Dirección Subinspección de las provincias Vascongadas.
Comandancia de San Sebastian.
Castillo de la Mota.

PLANO

del castillo de la Mota de San Sebastian, en que se marcan las obras aprobadas para su mejora, las que se hallan en construccion, el estado en que estas se encuentran en fin de Junio de 1866, y el progreso que han tenido desde fin de Junio de 1865.

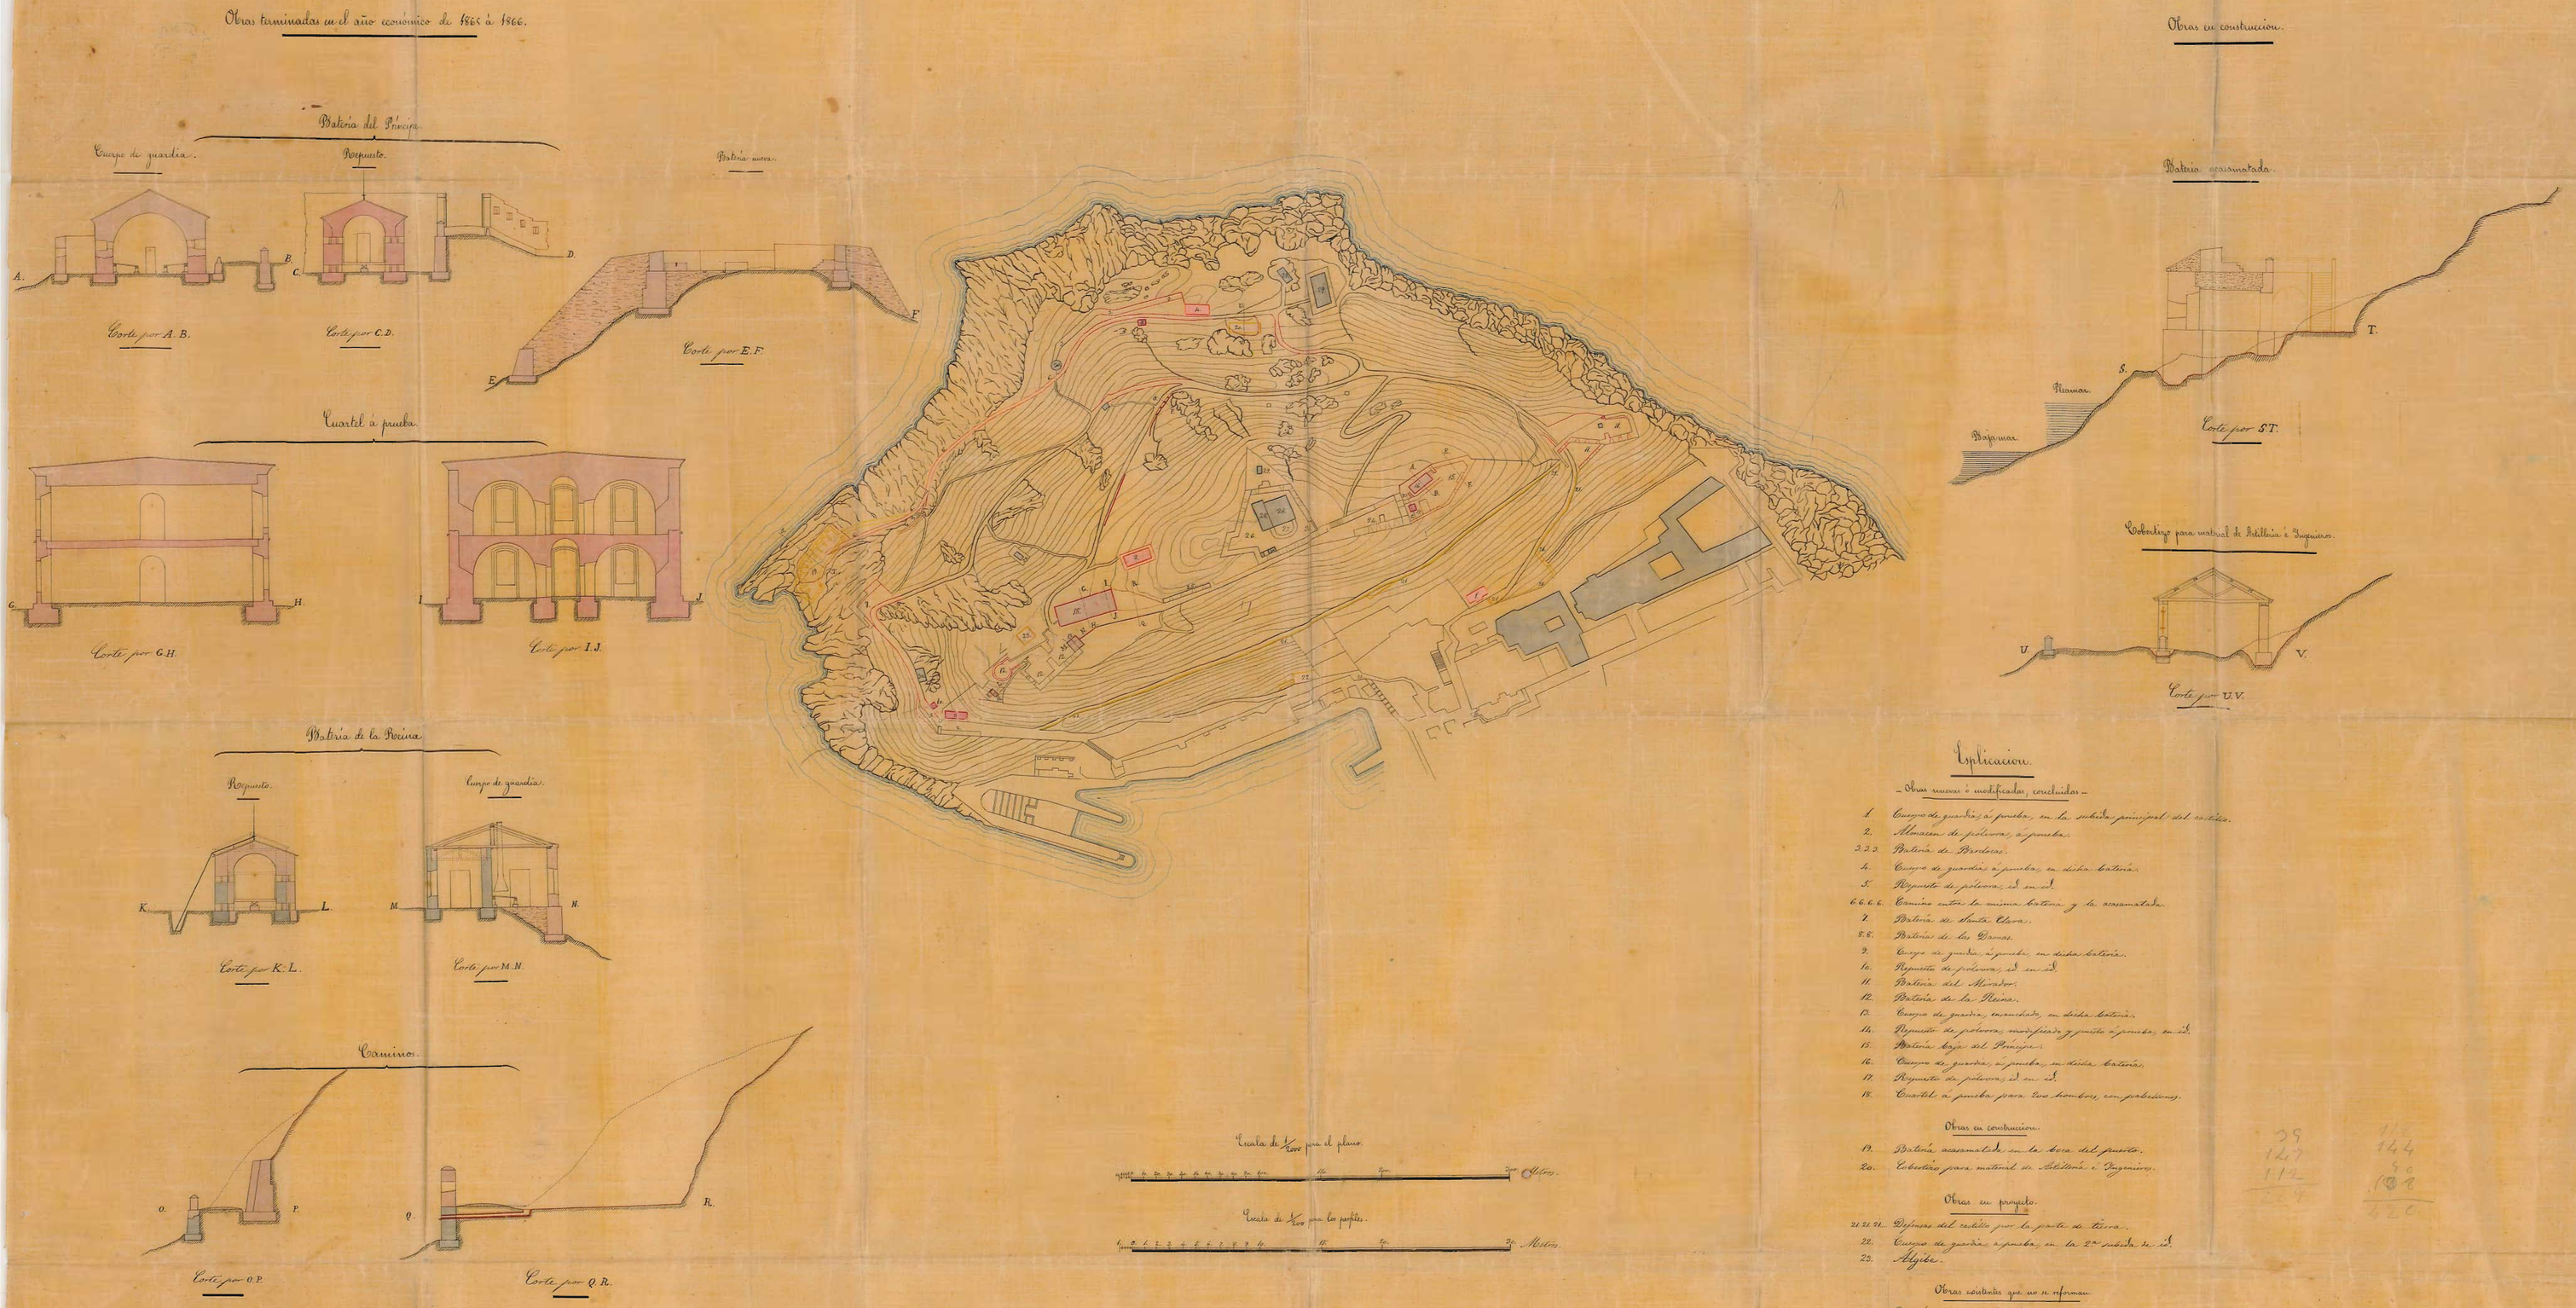

Esplicacion.

– Obras nuevas ó modificadas, concluidas –

1. Cuerpo de guardia, á prueba, en la subida principal del castillo.
2. Almacen de pólvora, á prueba.
3.3.3. Batería de Bardocas.
4. Cuerpo de guardia, á prueba, en dicha batería.
5. Repuesto de pólvora, id. en id.
6.6.6.6. Camino entre la misma batería y la acasamatada.
7. Batería de Santa Clara.
8.8. Batería de las Damas.
9. Cuerpo de guardia, á prueba, en dicha batería.
10. Repuesto de pólvora, id. en id.
11. Batería del Mirador.
12. Batería de la Reina.
13. Cuerpo de guardia, ensanchado, en dicha batería.
14. Repuesto de pólvora, modificado y puesto á prueba, en id.
15. Batería baja del Príncipe.
16. Cuerpo de guardia, á prueba, en dicha batería.
17. Repuesto de pólvora, id. en id.
18. Cuartel á prueba para 200 hombres, con pabellones.

Obras en construccion.

19. Batería acasamatada en la boca del puerto.
20. Cobertizo para material de Artillería é Ingenieros.

Obras en proyecto.

21.21.21. Defensas del castillo por la parte de tierra.
22. Cuerpo de guardia, á prueba, en la 2.ª subida de id.
23. Algibe.

Obras existentes que no se reforman.

24. Batería alta del Príncipe.
25. Batería de Napoleon.
26.26. Plataforma inferior del Macho.
27. Id. superior de id.
28.28. Cuartel y pabellones de id. (Los pabellones han de aumentarse)
29.29.29. Almacenes de pólvora.
30.30.30. Cuerpos de guardia.

Advertencia. Se ha marcado de negro, en el plano y perfiles, la obra existente antes de empezar los trabajos; de minio la ejecutada hasta fin de Octubre de 1865; de carmin lo hecho desde dicha fecha hasta fin de Junio de 1865; de siena lo ejecutado en el año económico último; y de amarillo lo que falta ejecutar.

Comprobado.
El T. Cor.l Comand.te de la plaza.

San Sebastian 21 de Setiembre de 1866.
Eduardo Galindo

Jun.º 1880 { Año 2.º / N.º 82