



PLANO

Cuerpo de Ingenieros del Ejercito.
Comandancia de San Sebastian.


Explicacion



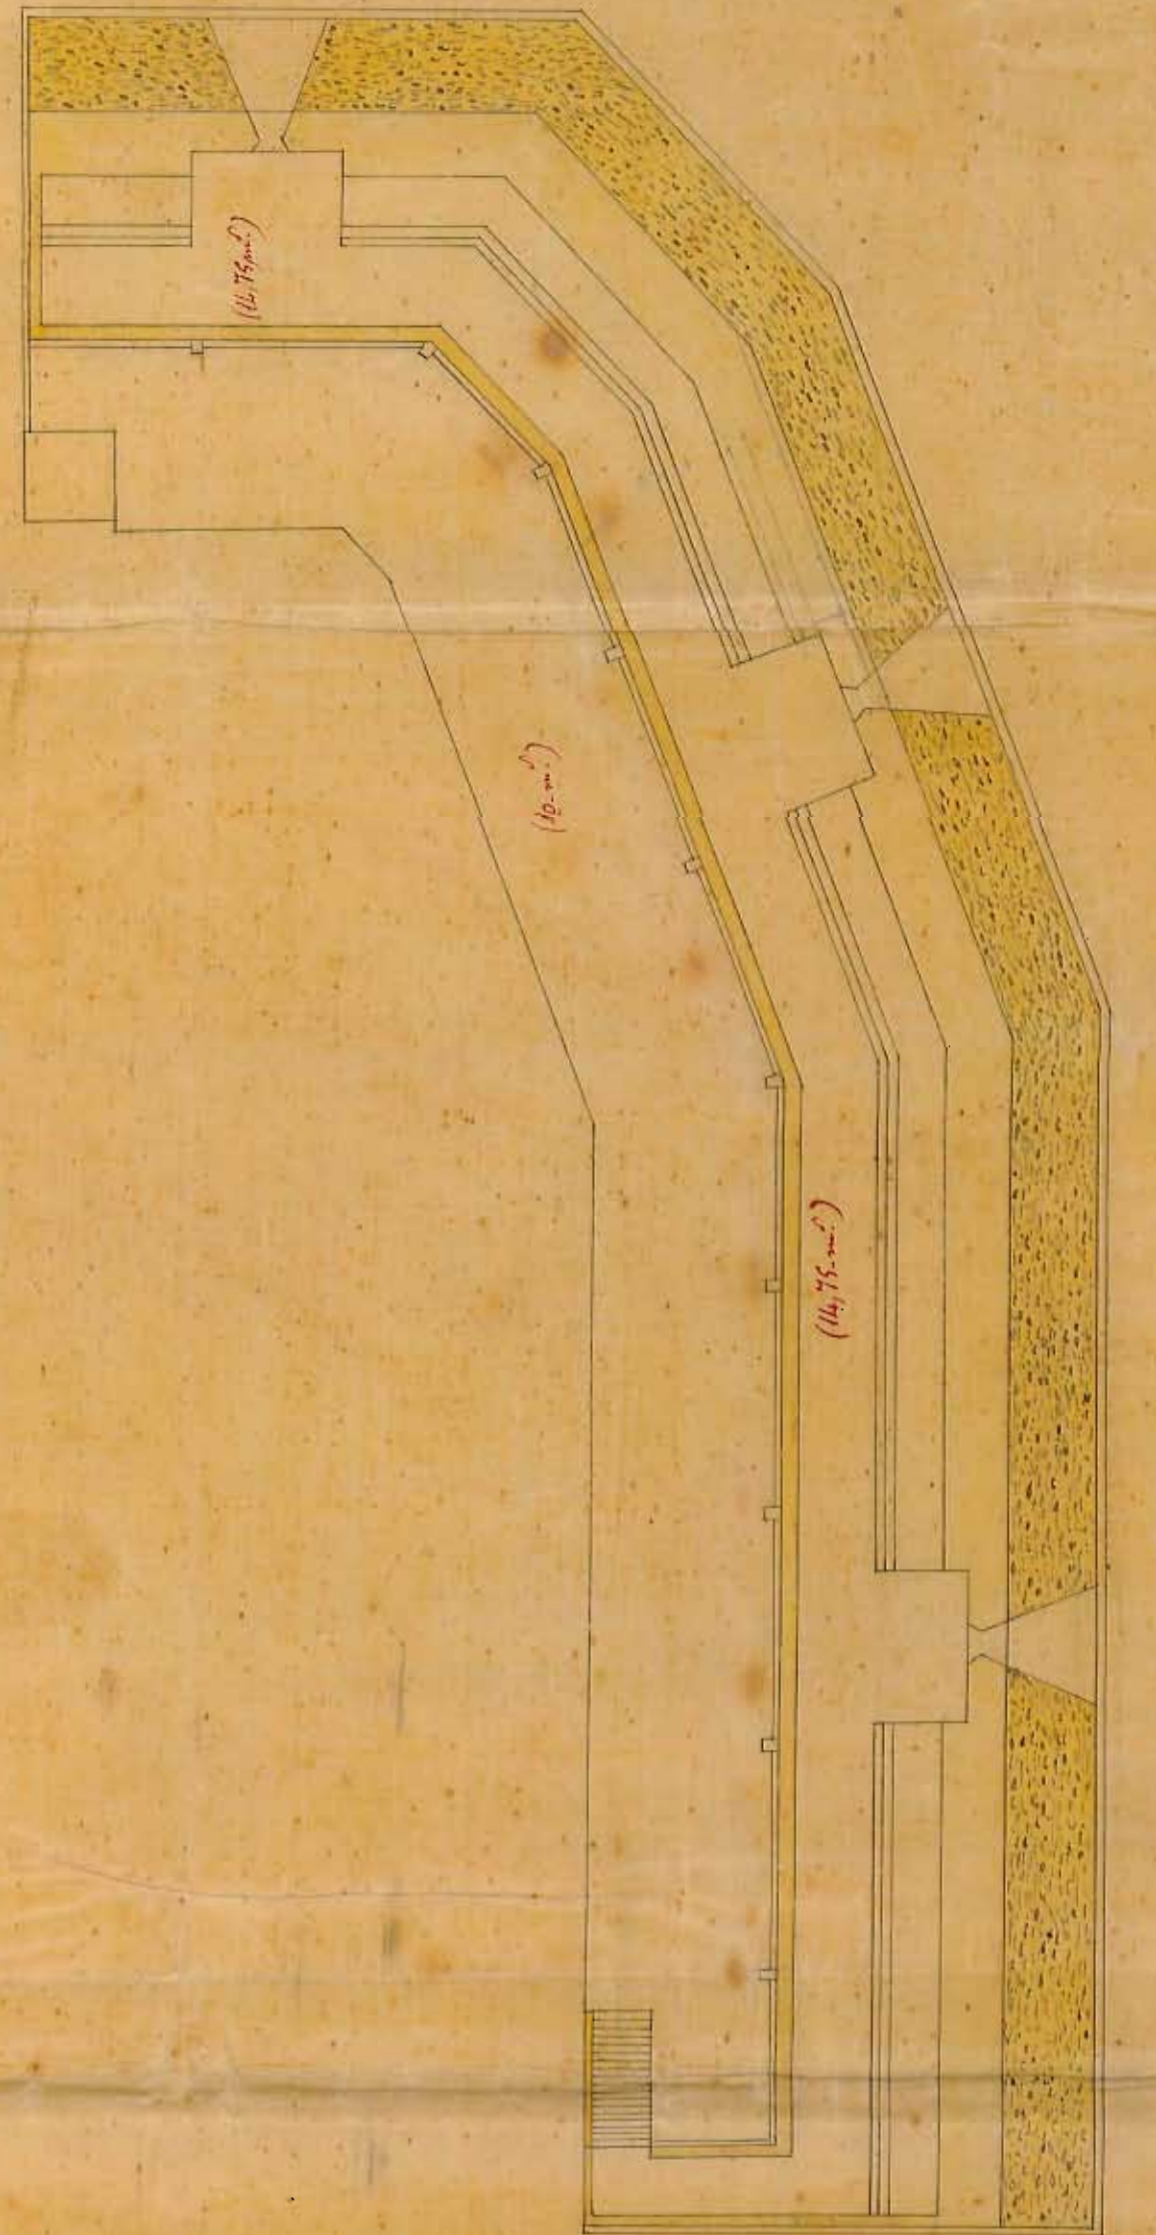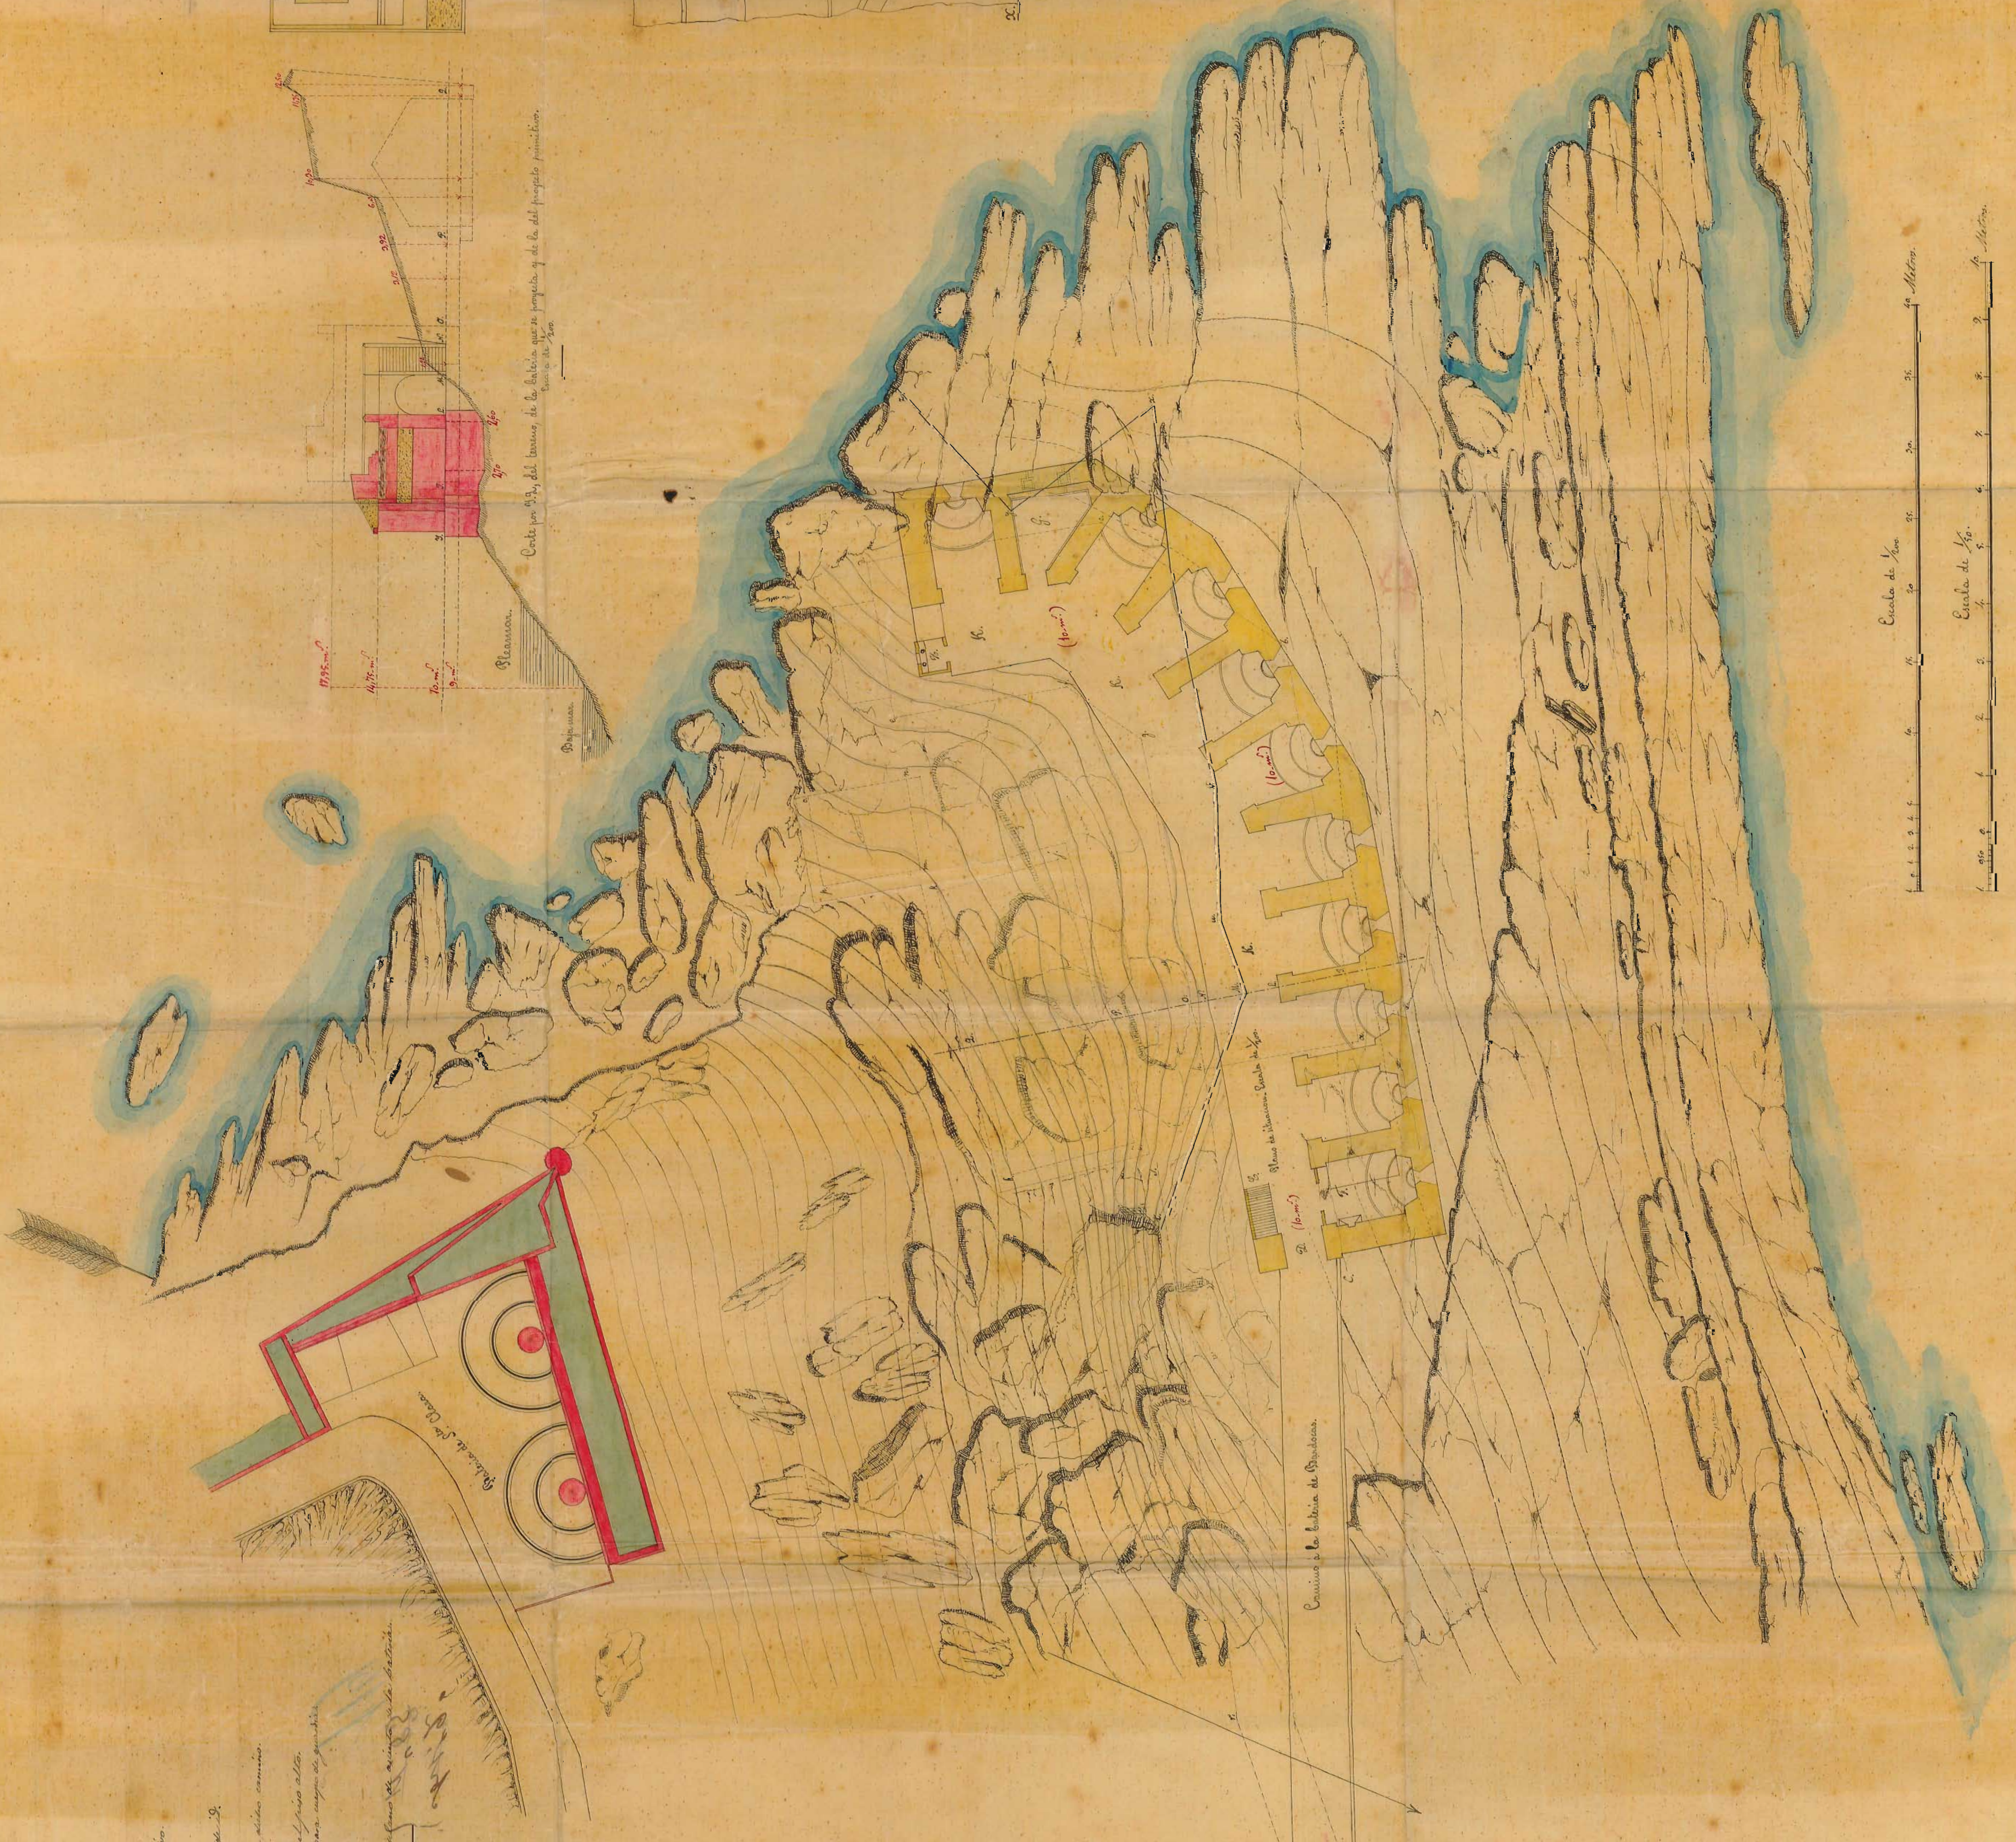


Plano del paso alto. Cuarta de N.

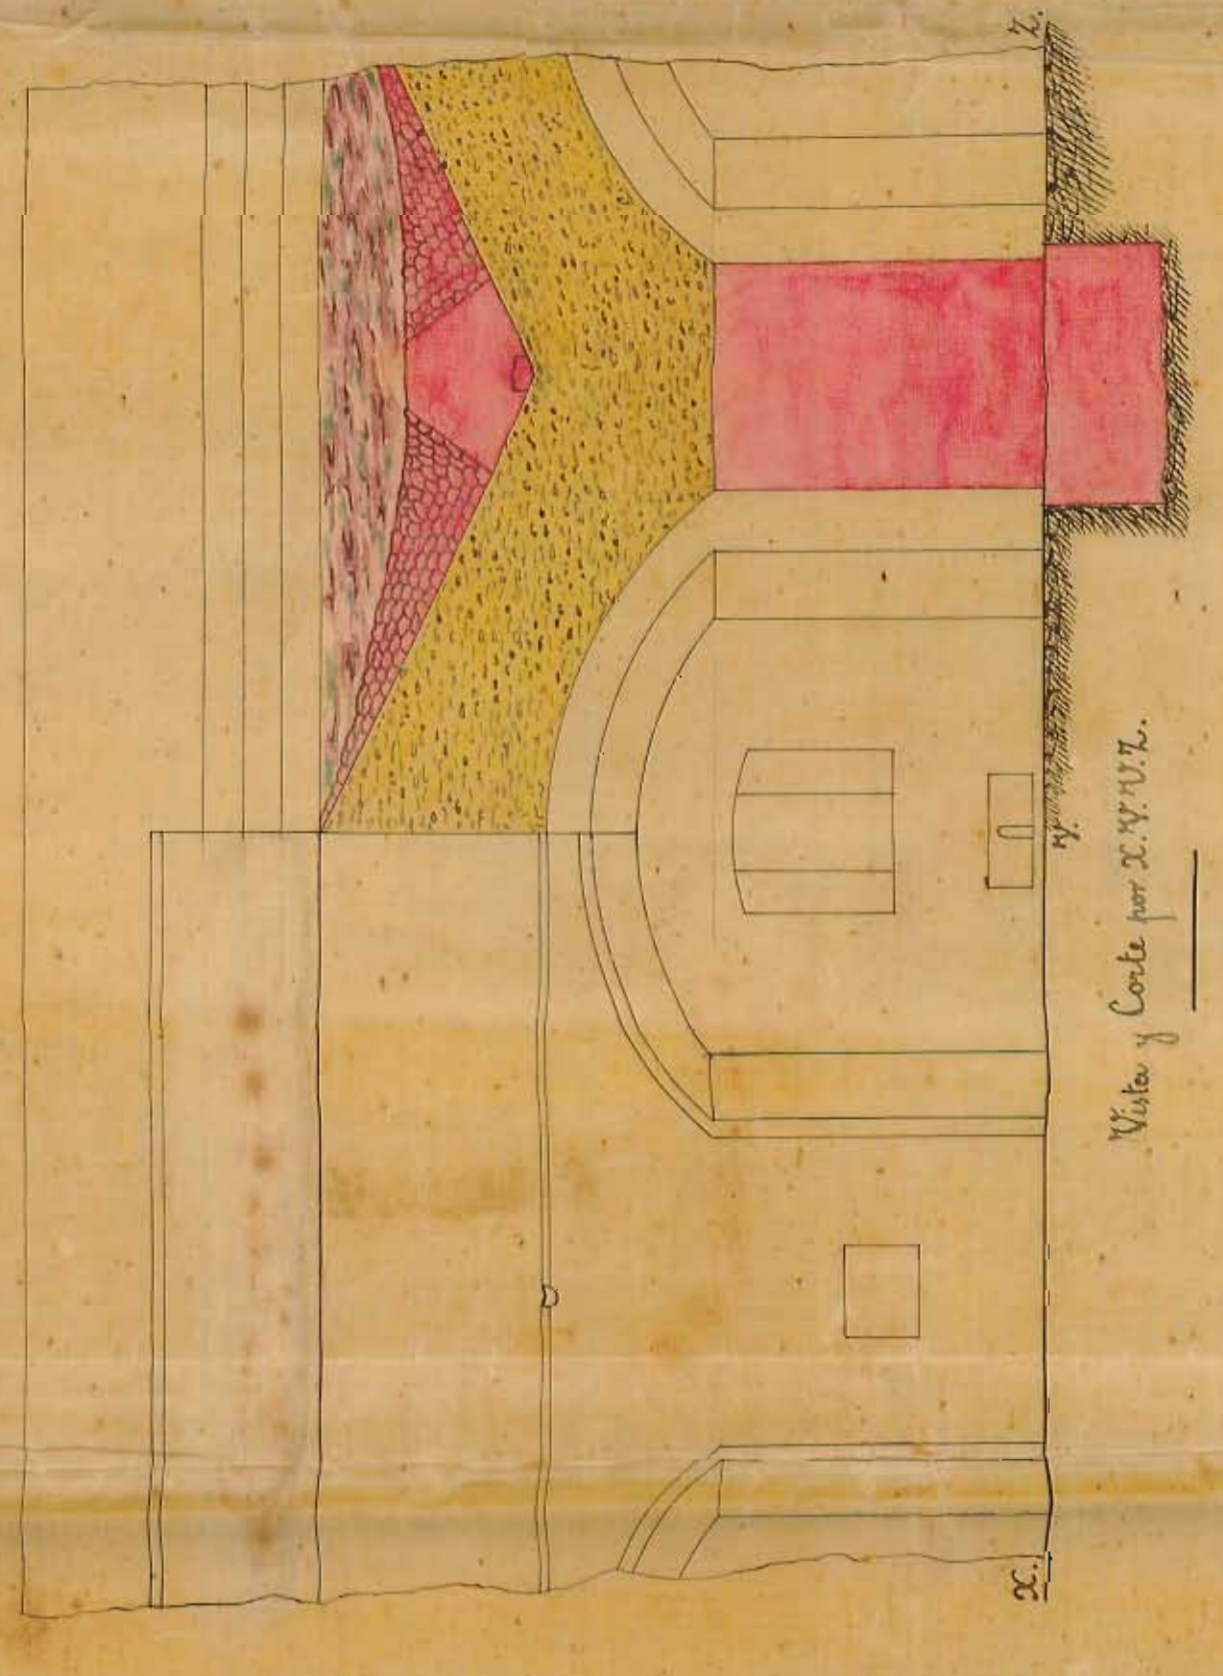


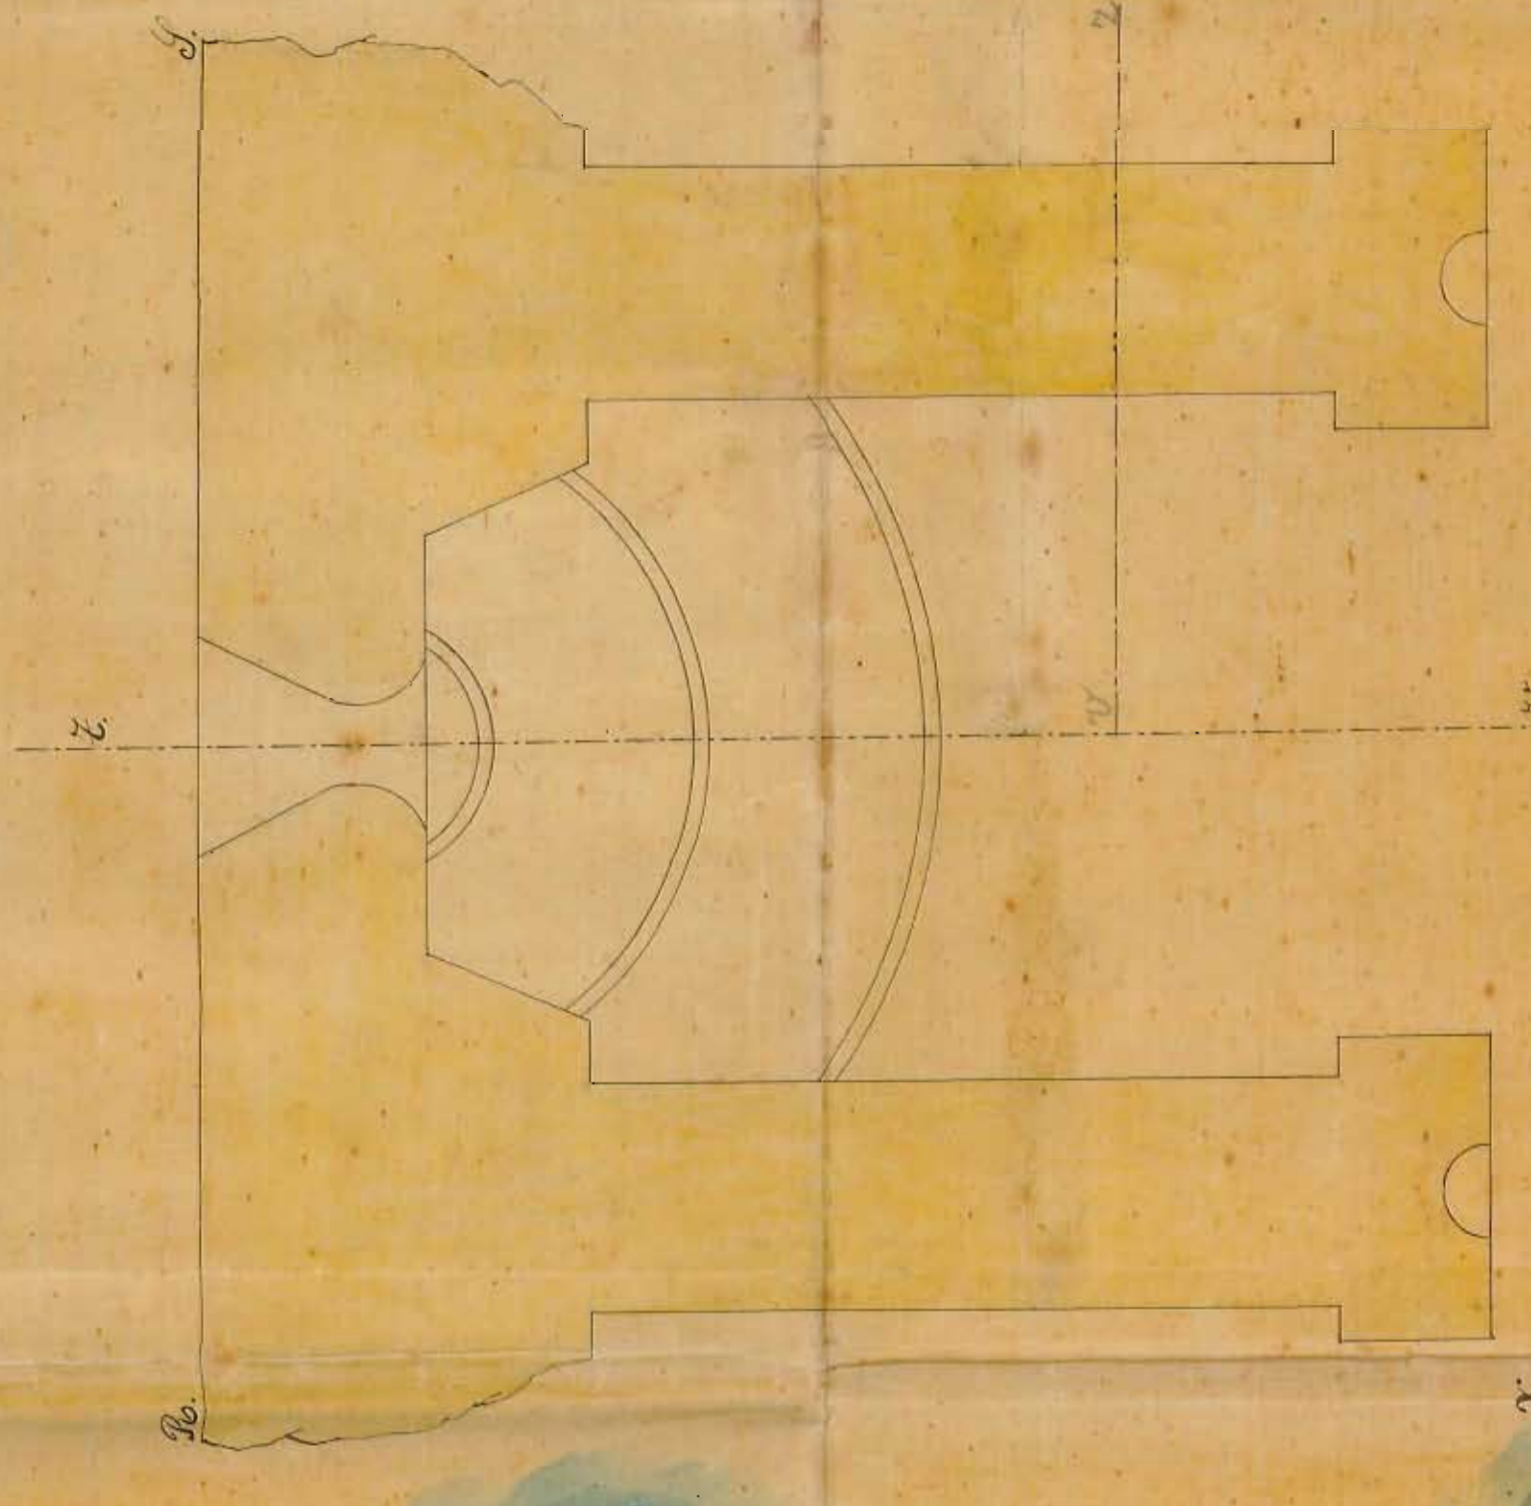


Plano

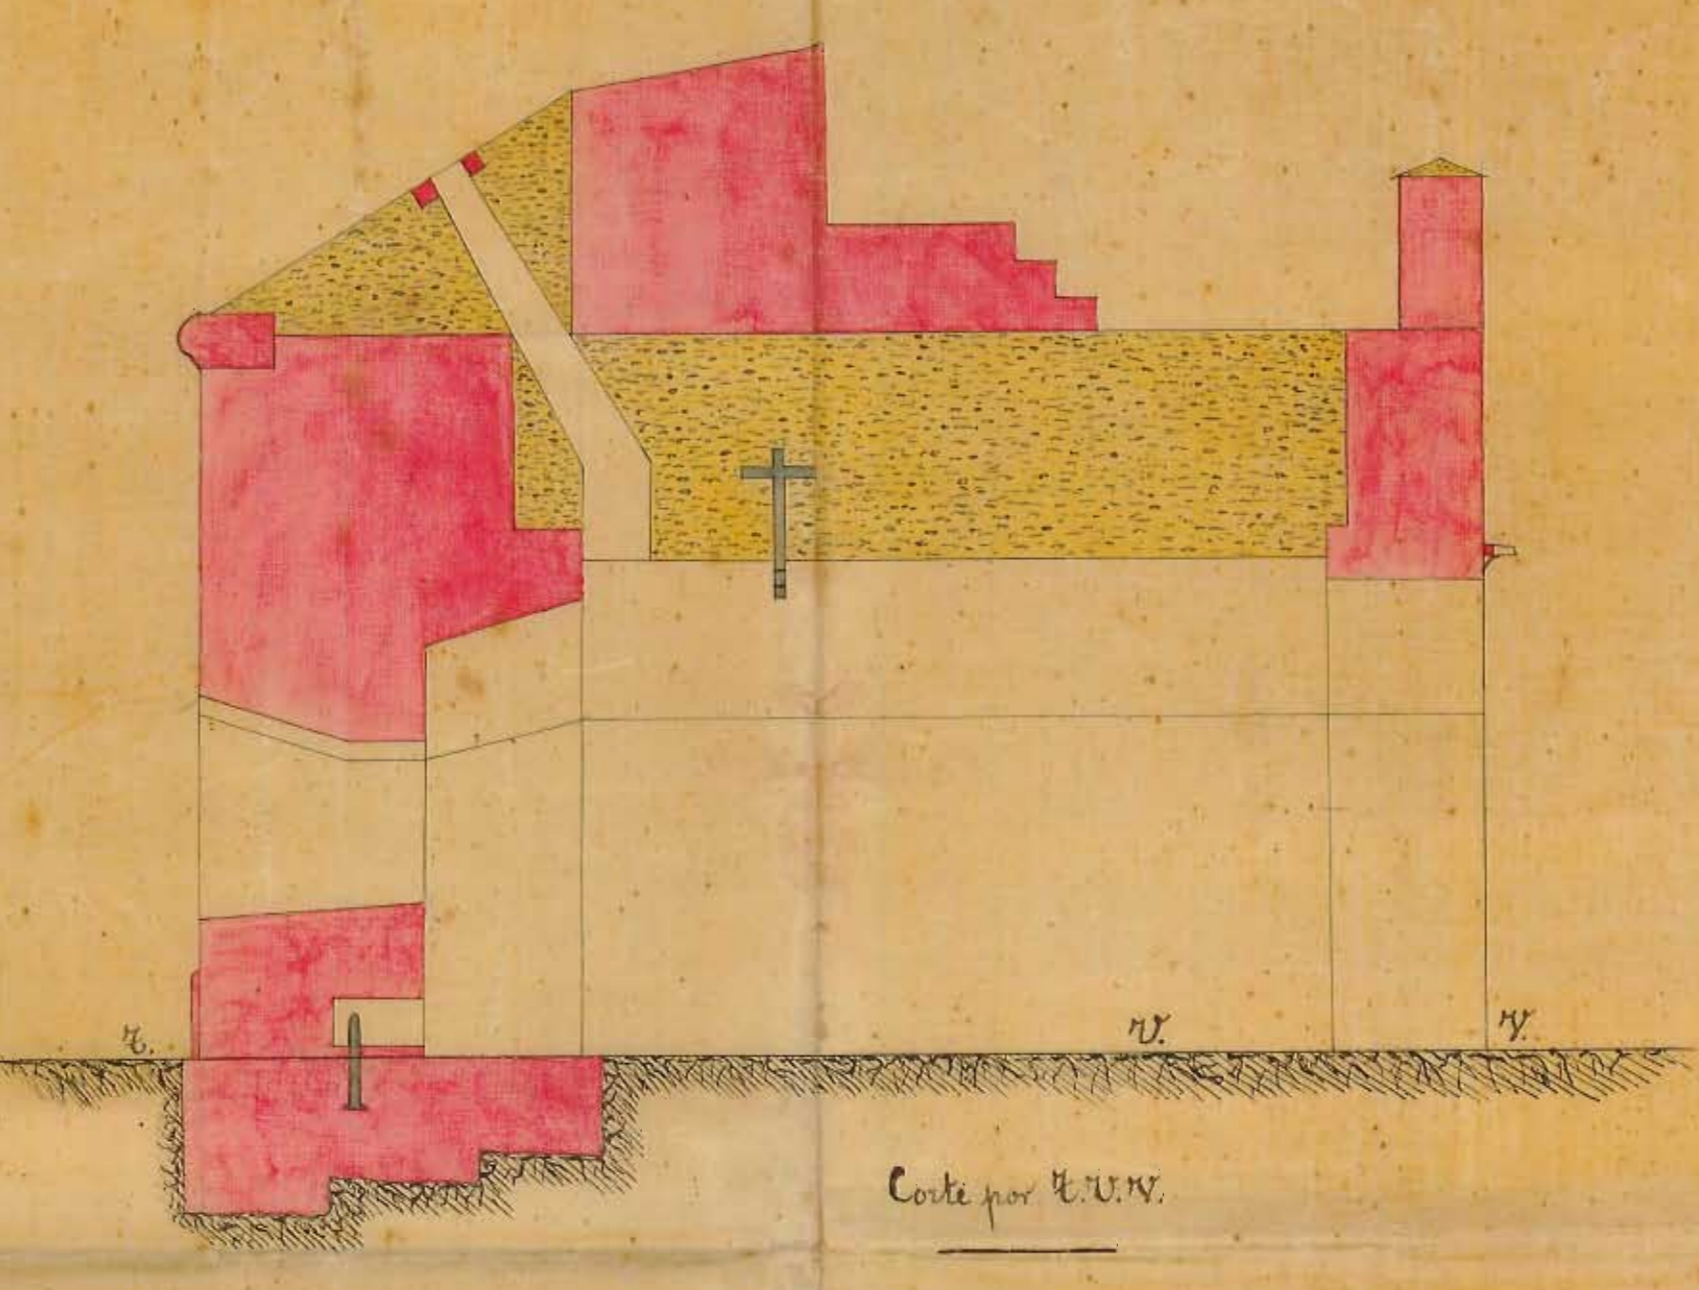

Corte por E.U.V.

Vista por S.O.


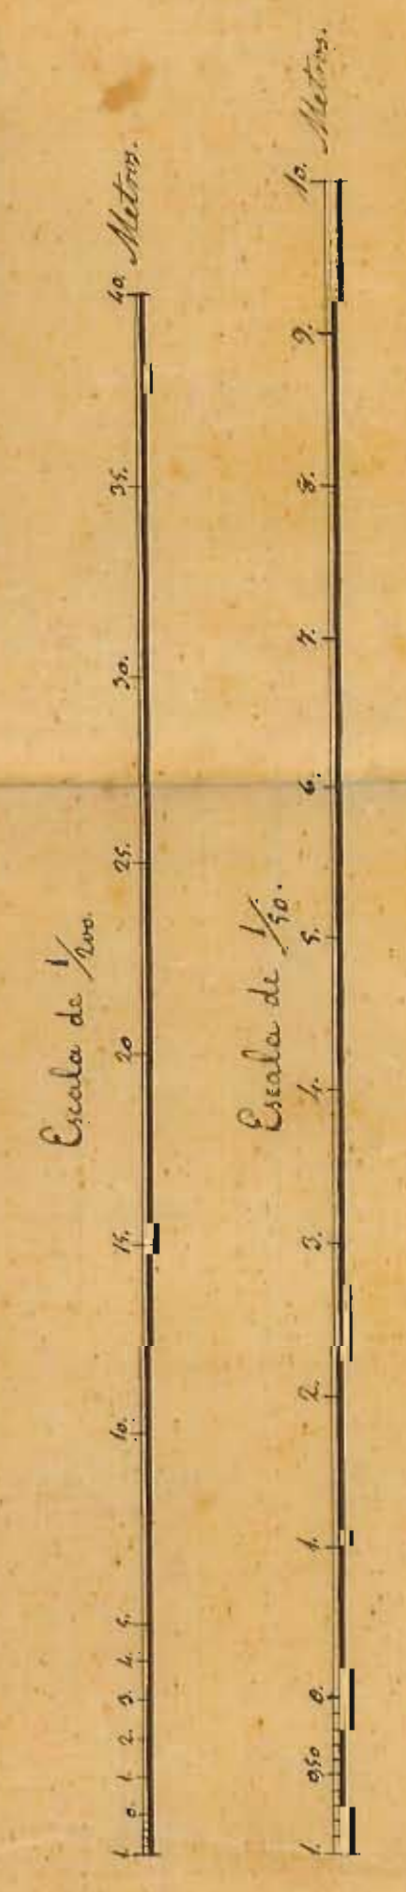

