

Cuerpo de Ingenieros del Ejercito.

Direccion Subinspeccion de las provincias Vascongadas.

Comandancia de S. Sebastian.

San Sebastian.

P.L.N. 180


de situacion de la bateria provisional de diez piezas que se propone establecer para defensa del puerto de San Sebastian.




Explicacion.

1. Moncho del castillo de la Mota.
2. Bateria de Bardocas.
3. H. de Santa Clara.
4. H. de la Reina.
5. H. de las Damas.
6. H. del Principe.
7. H. del Mirador.
8. 8. 8. Primeras manzanas de casas de la actual poblacion.
9. 9. 9. H. del ensanche proyectada en la misma.
10. Emplazamiento de la bateria provisional.
11. H. del barracon cuerpo de guardia.


Escala de  $\frac{1}{5000}$  para el plano general.

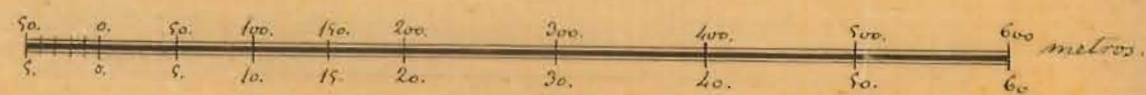

Escala de  $\frac{1}{500}$  para los detalles.

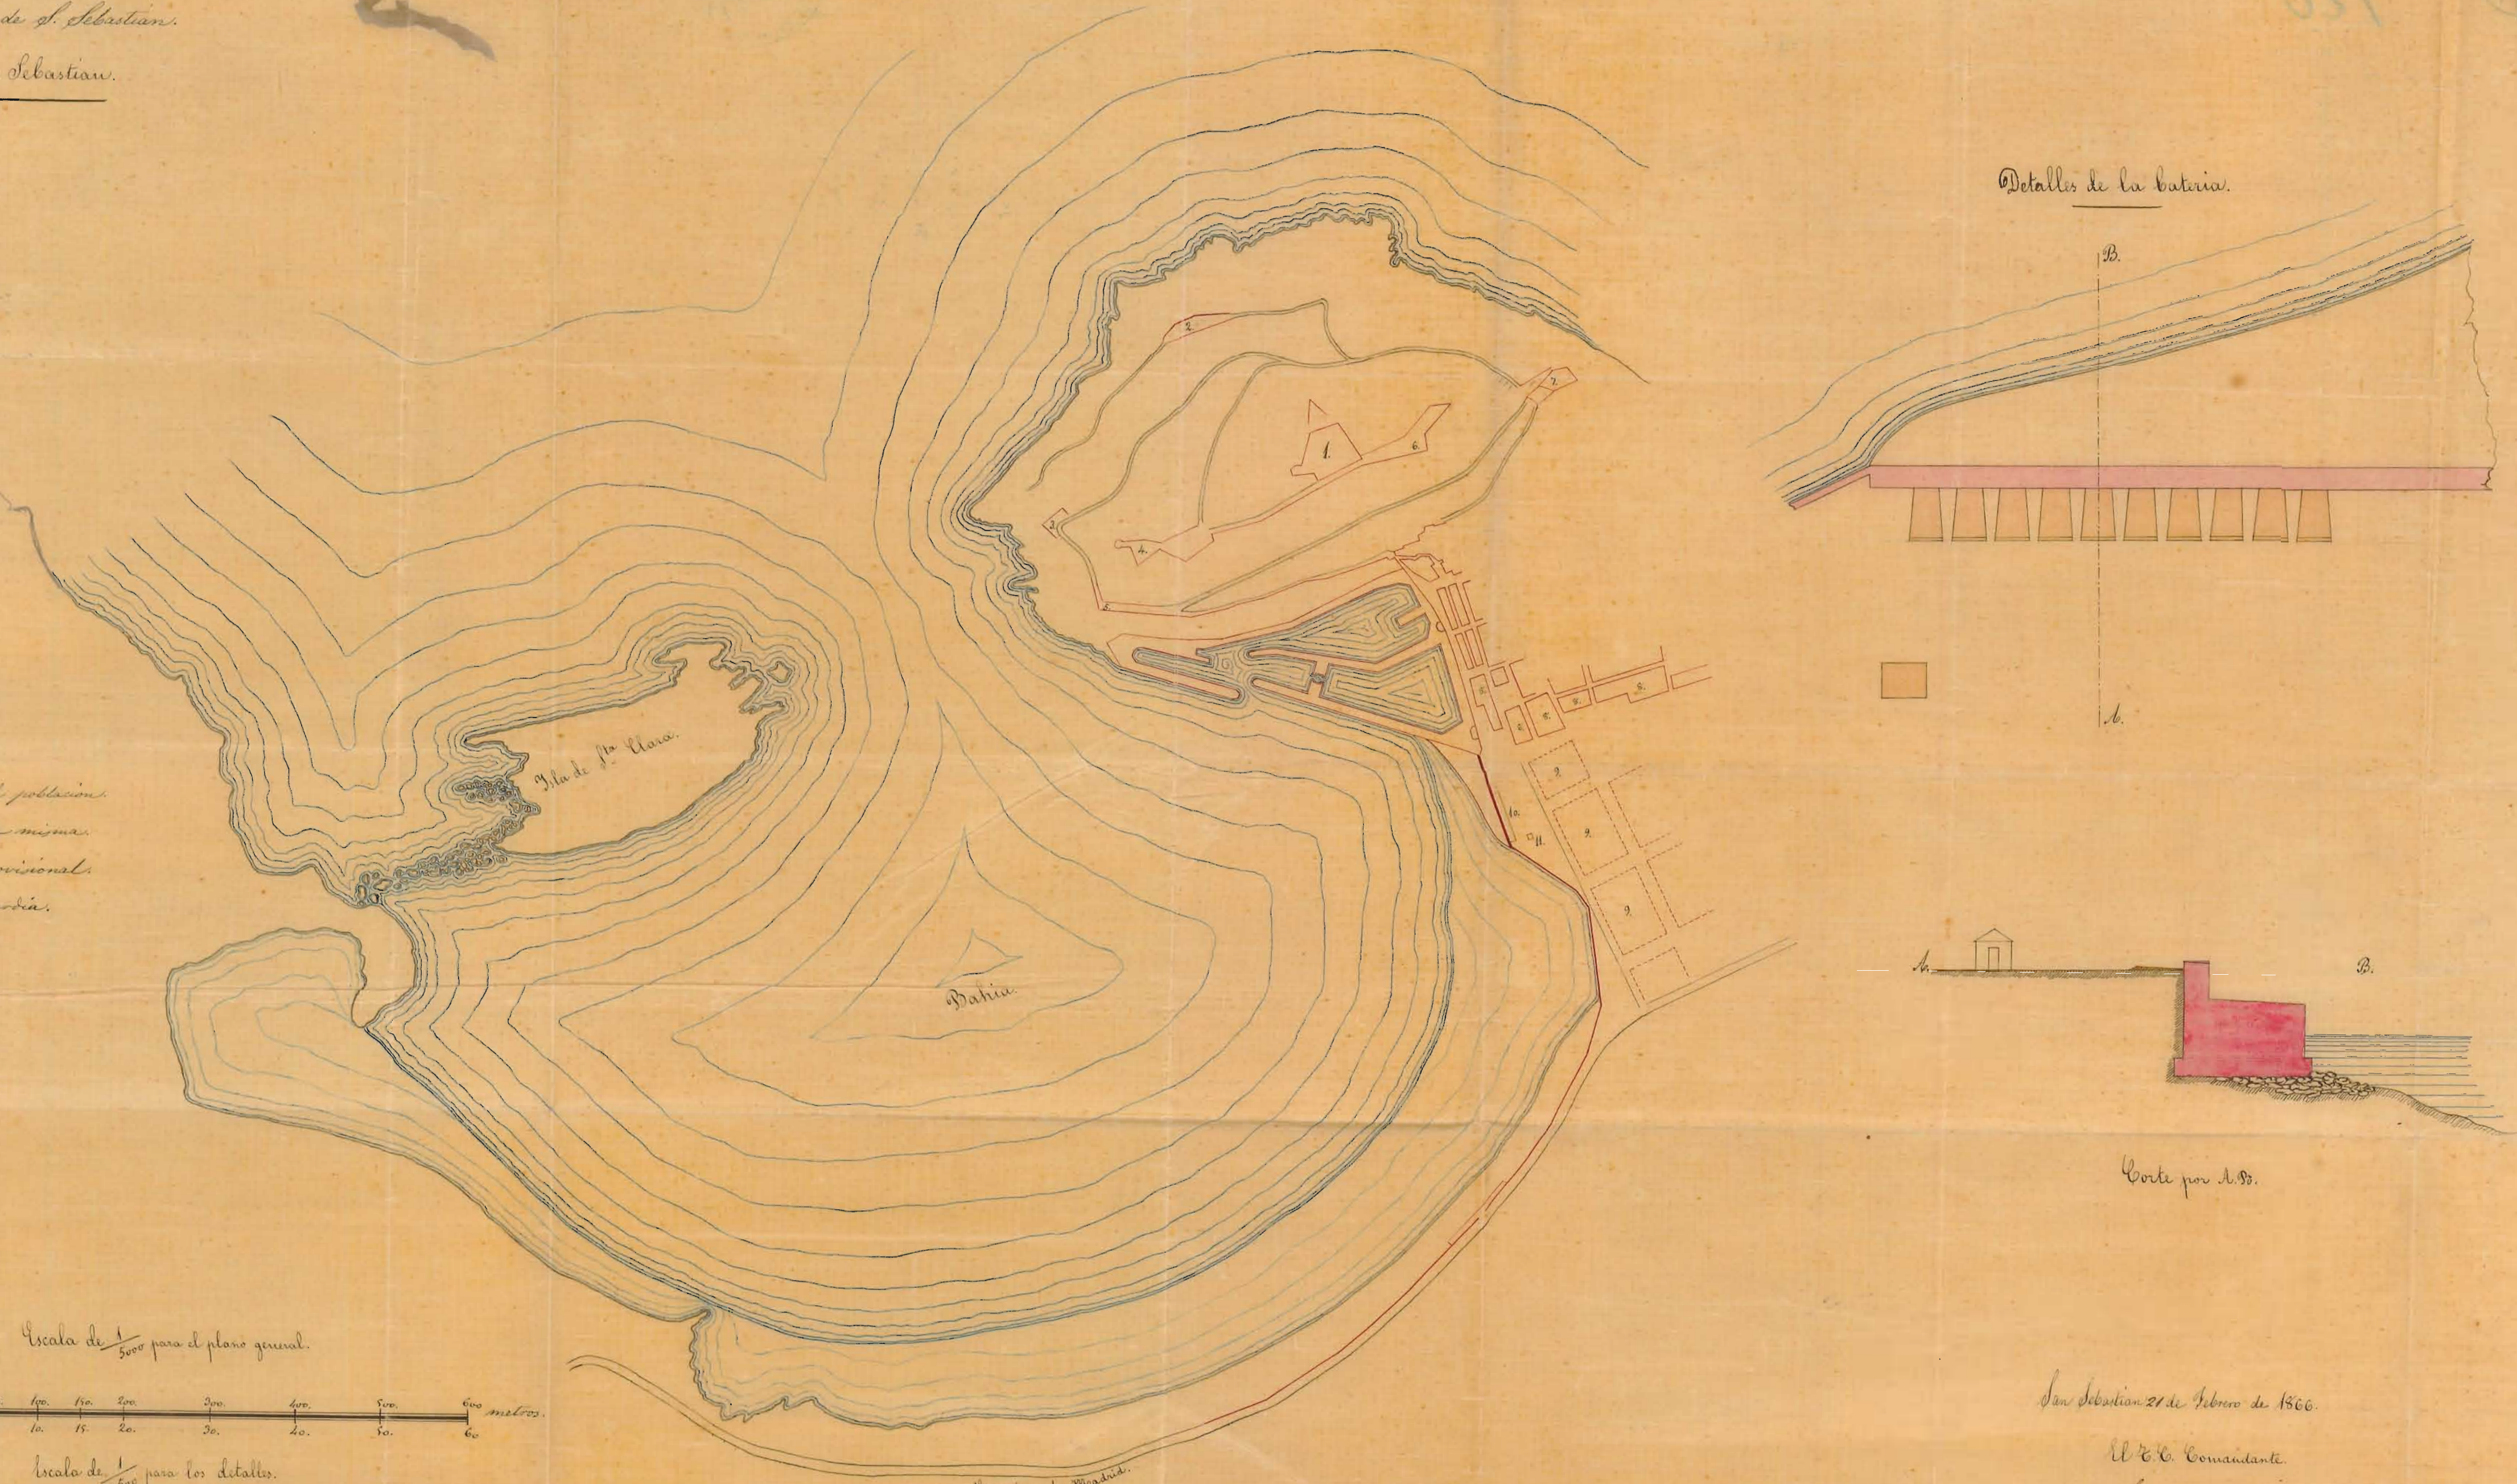

Detalles de la bateria.

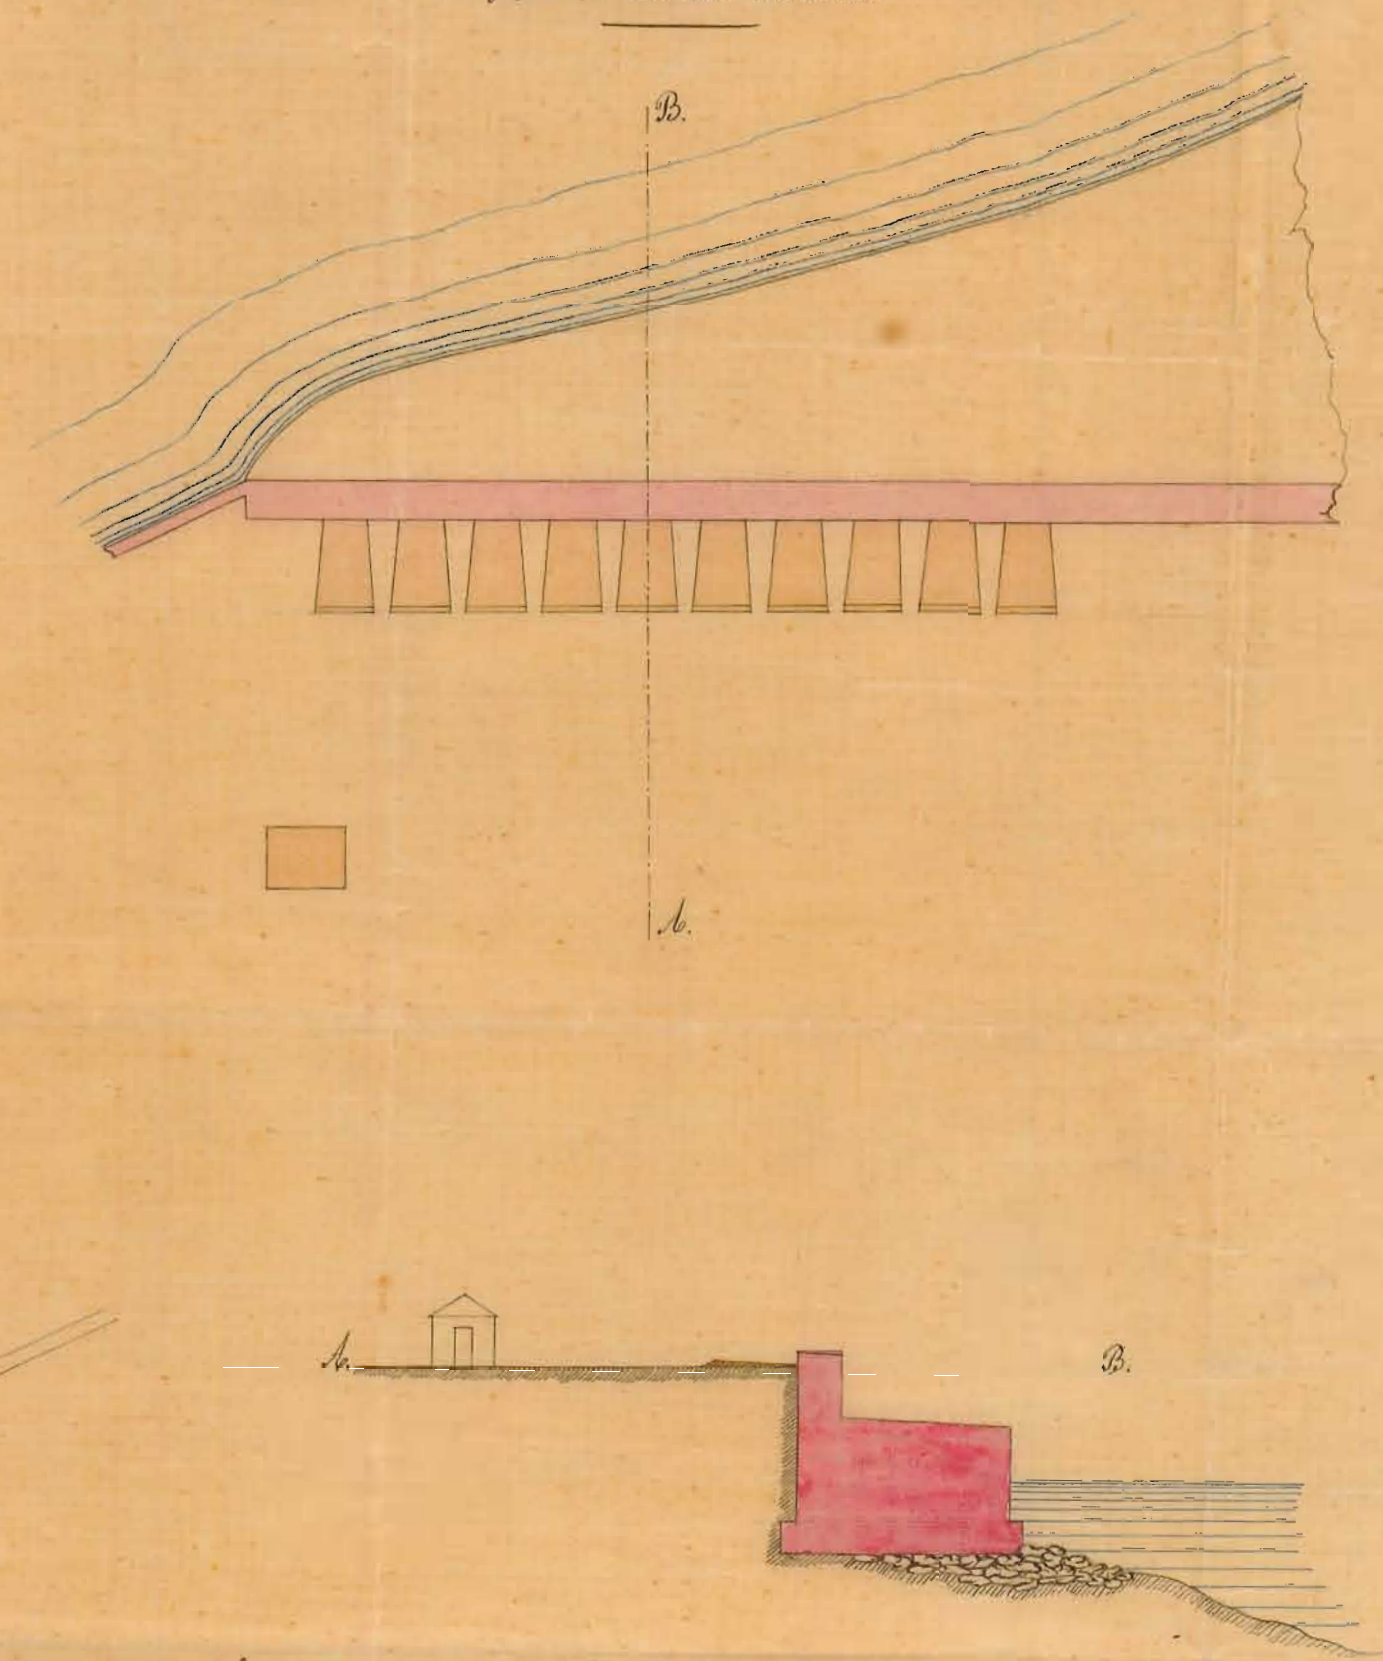

San Sebastian 21 de febrero de 1866.

El C. Comandante

*Manuel Garcia*

Carretera de Madrid.