1871

Seccion Subinspeccion de Vascongadas y Navarra.

Comandancia de San Sebastian.

San Sebastian

Planos y perfils, del Fuerte de Concorronea, situado en la colina de San Francisco sobre los casos de Beneficencia.

Fuerte de Concorrenea.

Esplicacion

Nº 1 - Esplanadas de hormigon
2 - Cisterna con brocales de piedra
3 - Caponeras

Caponera
Escala de 1:100.

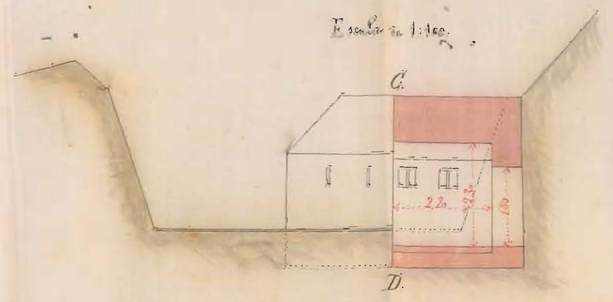

Corte por C.D.
Escala de 1:100.

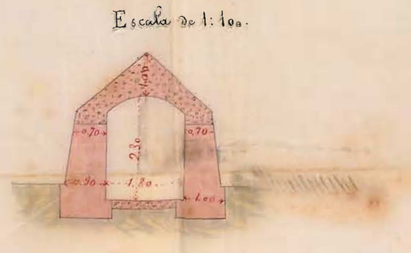

Galeria de descenso á la caponera.
Escala de 1:100.

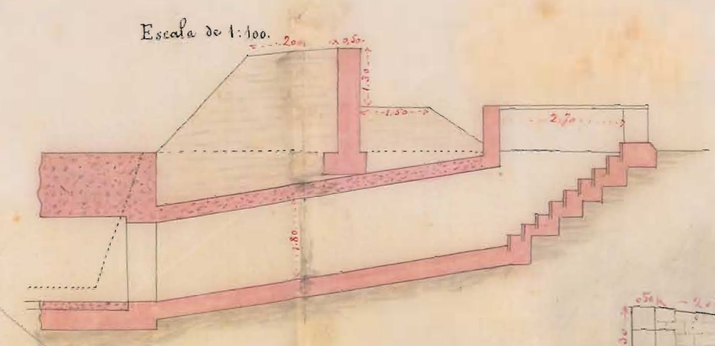

Corte por A.B
Escala de 1:100

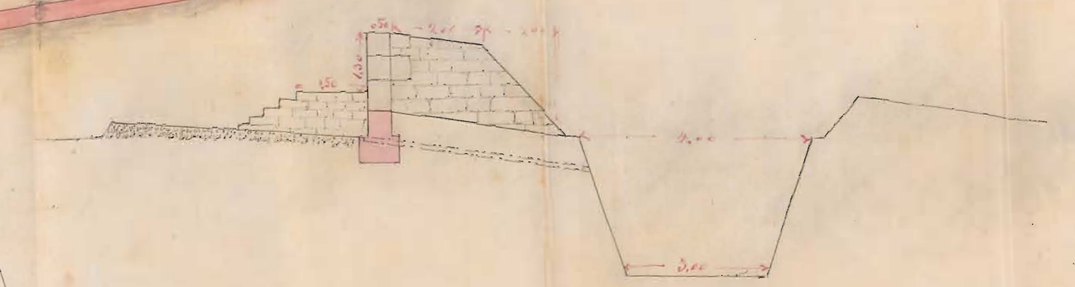

Corte por L.M.N.O.
Escala de 1:200.

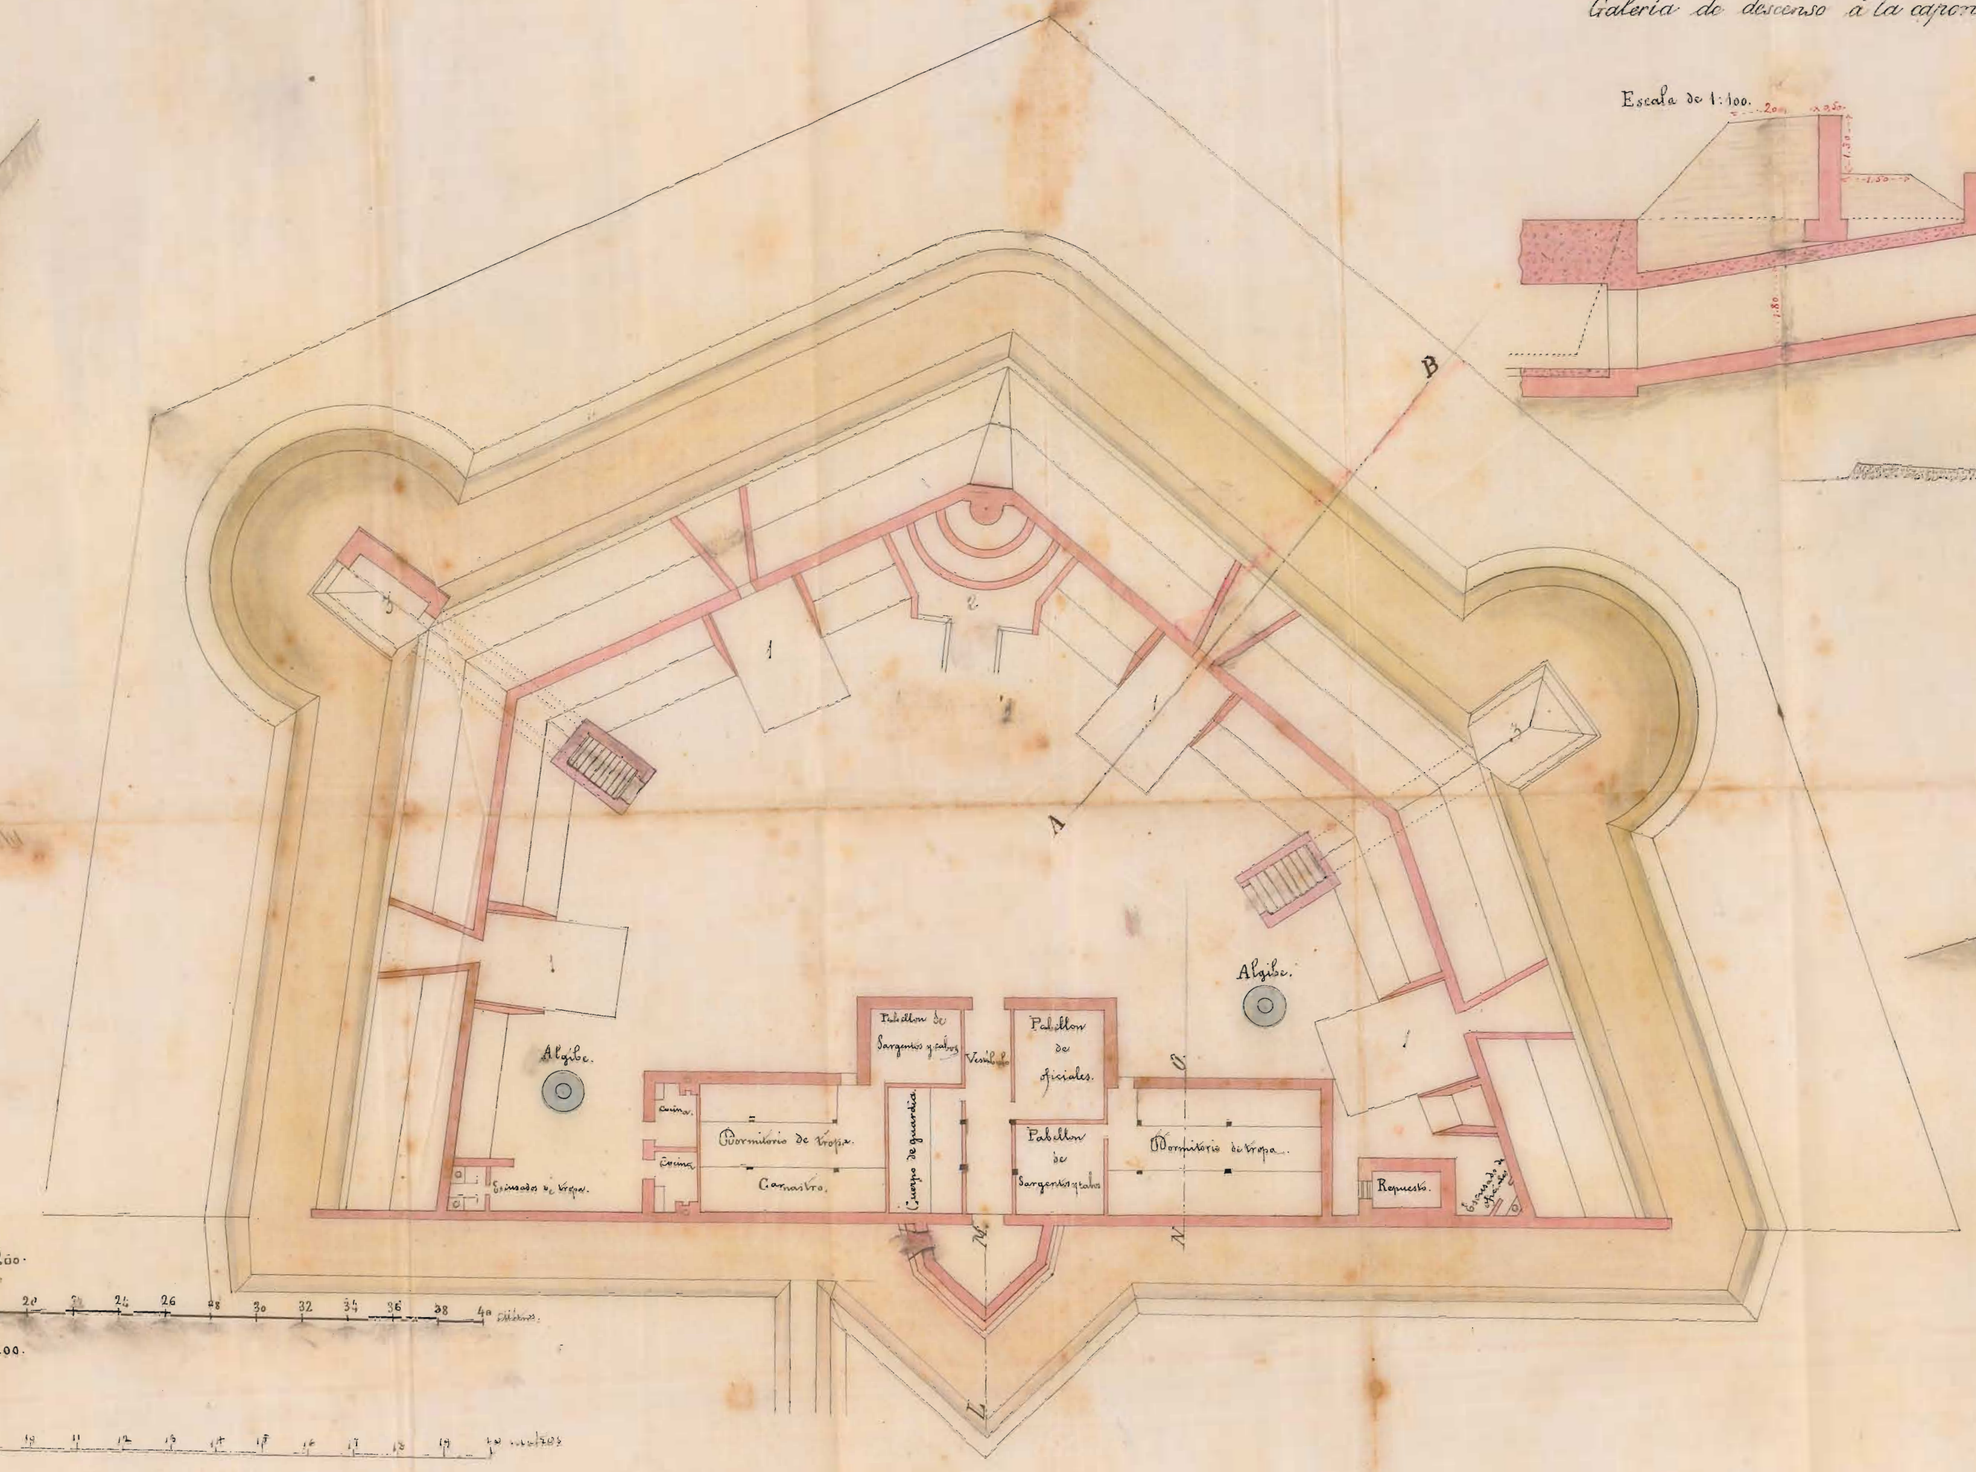

Escala de 1:200.

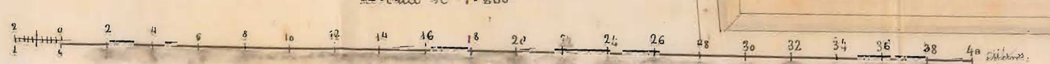

Escala de 1:100.

Madrid 15 Octubre 1875.
El Ingeniero Jefe Facultativo
Jose Abril 1875. Duncan
Cabo de Brigada
Zaragoza

El Coronel del Regimiento
Director Subinspector de
Jaime C. de
Burgos

San Sebastian 20 de Sept. 1875.
Juan J. Iguridi.