

PROYECTO DE CASAS PARA EL SOLAR DE ANGLIO A LAS CALLES
DE SAN FRANCISCO Y D. SECUNDINO ESNAOLA.



PROPIETARIO D. MAURO OLIVERA.

Luis Cevallos

ESCALA 1/50

APROBADO POR EL AYUNTAMIENTO EN
SESION DE 20 DE Abril DE 1932
SEGUN SE INDICA EN EL ACUERDO A ELLO REFERENTE.
EL SECRETARIO.

[Handwritten signature]

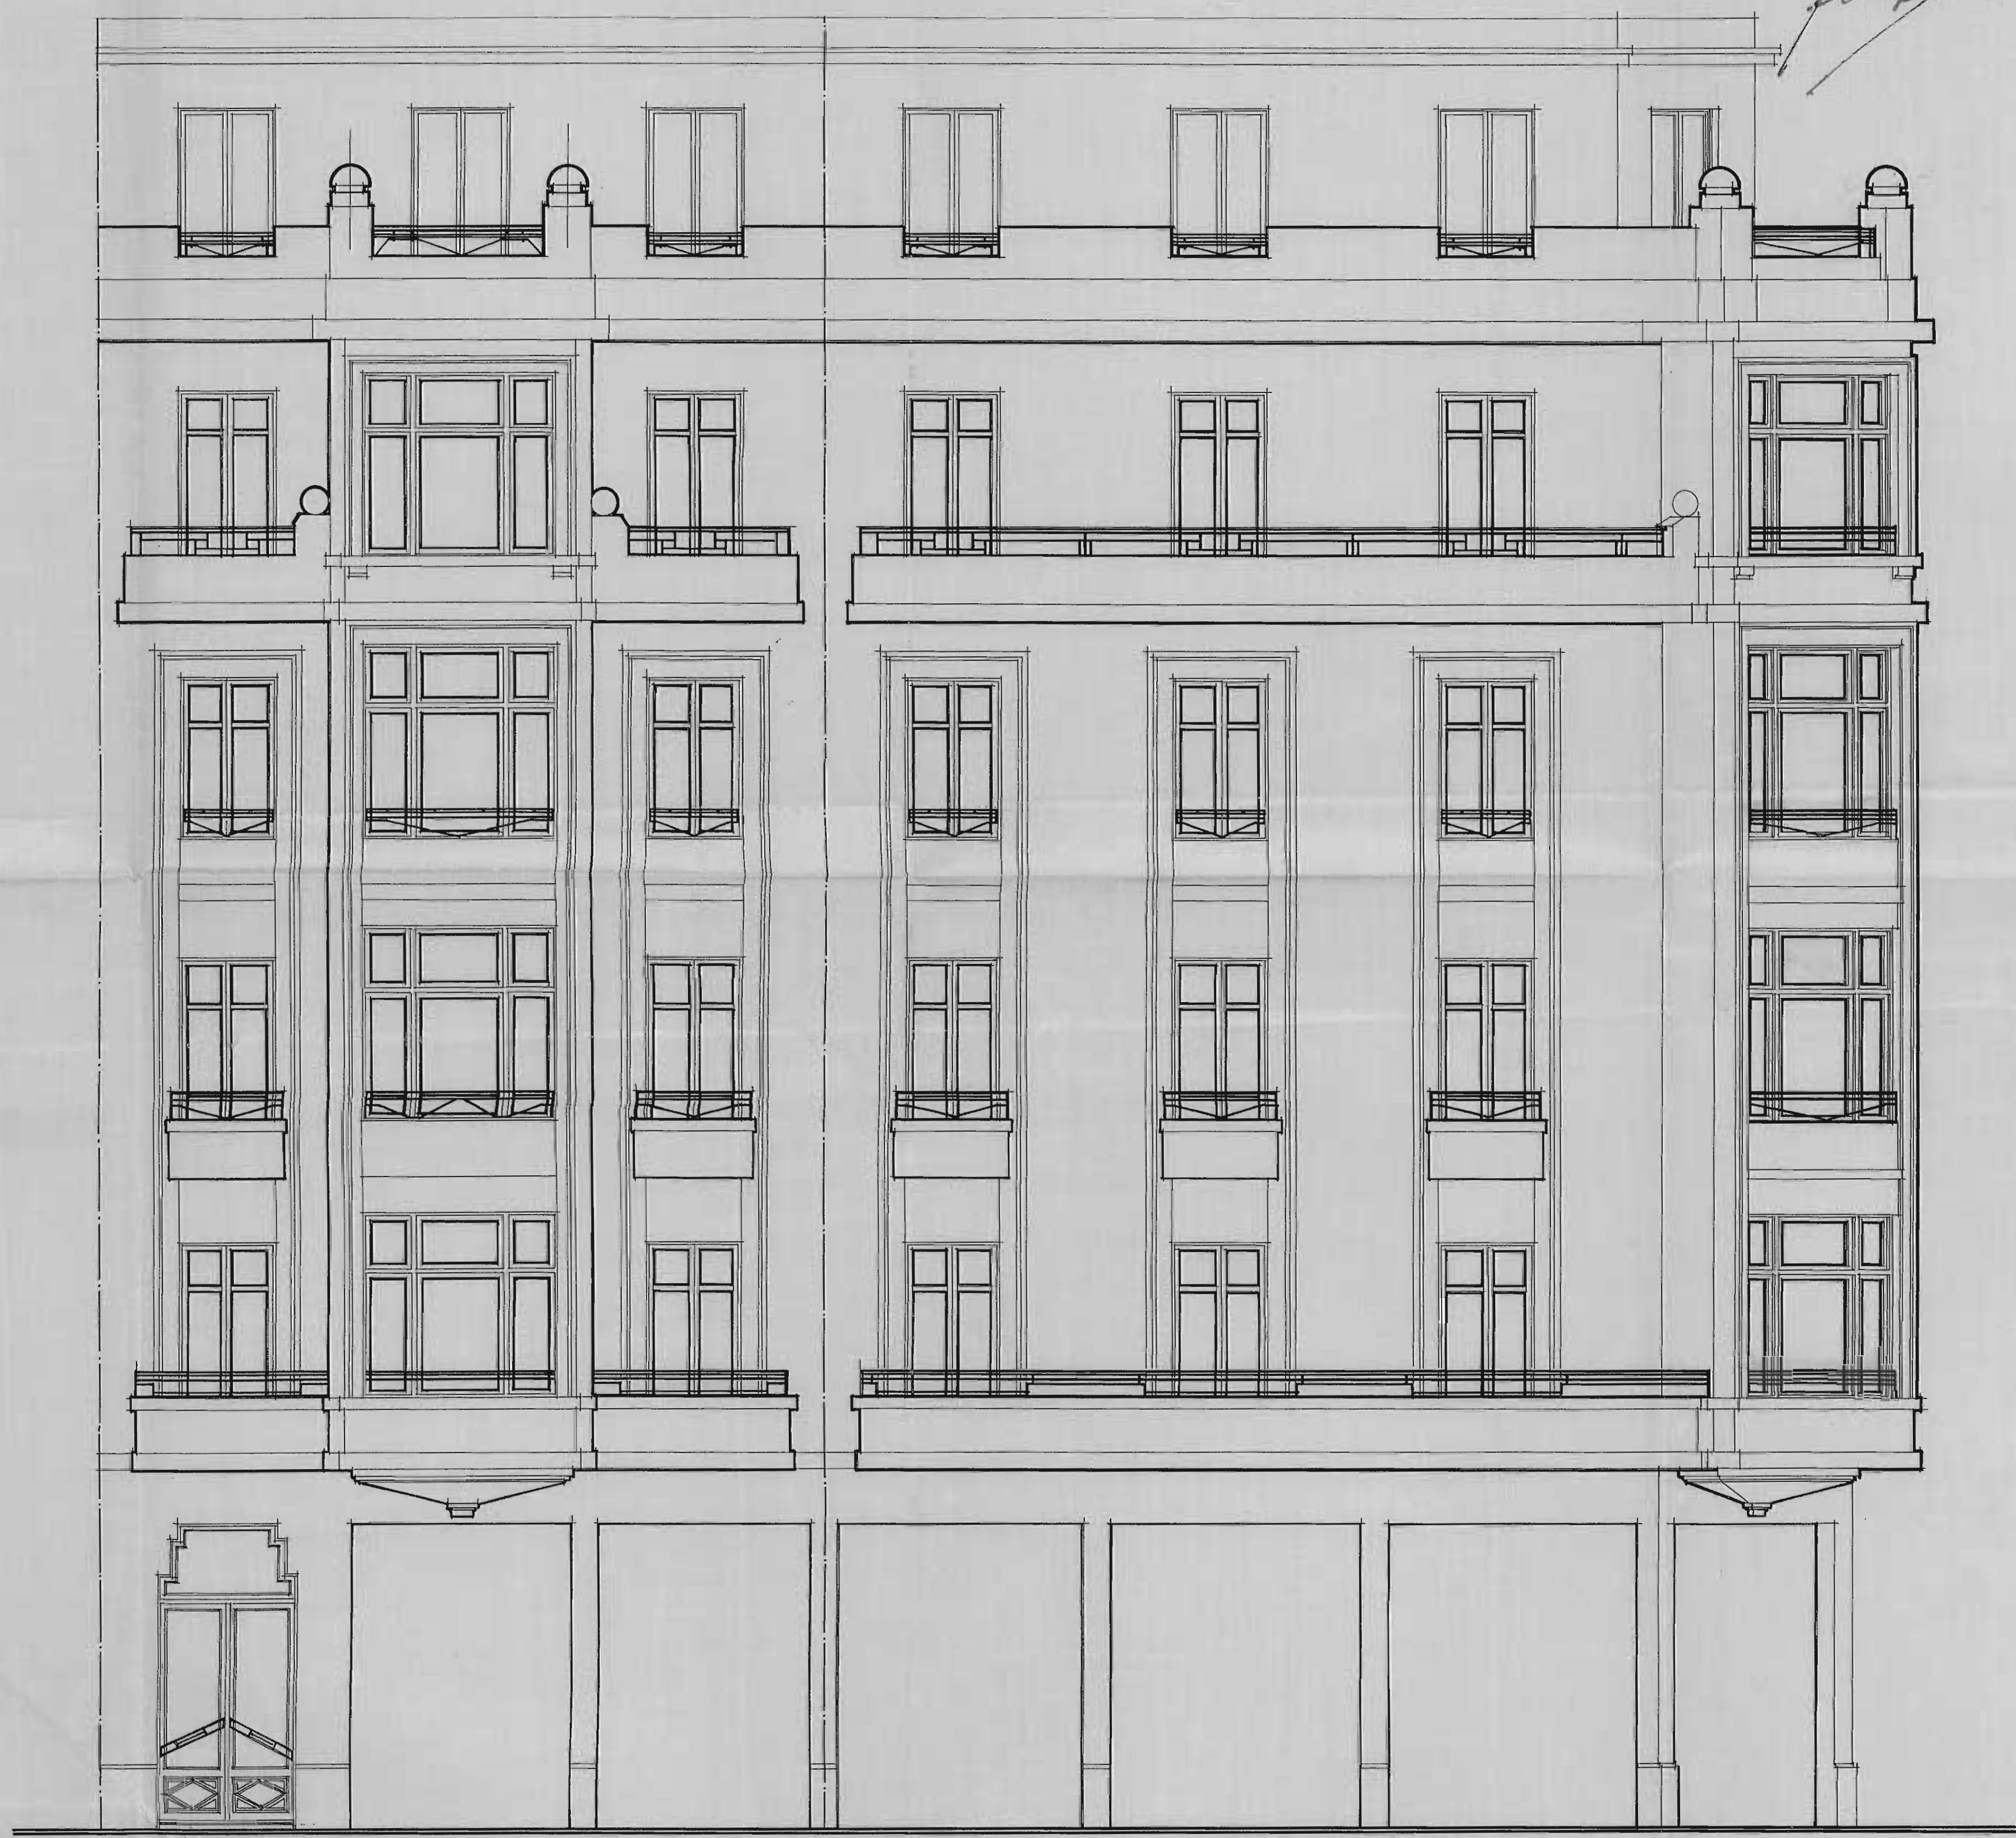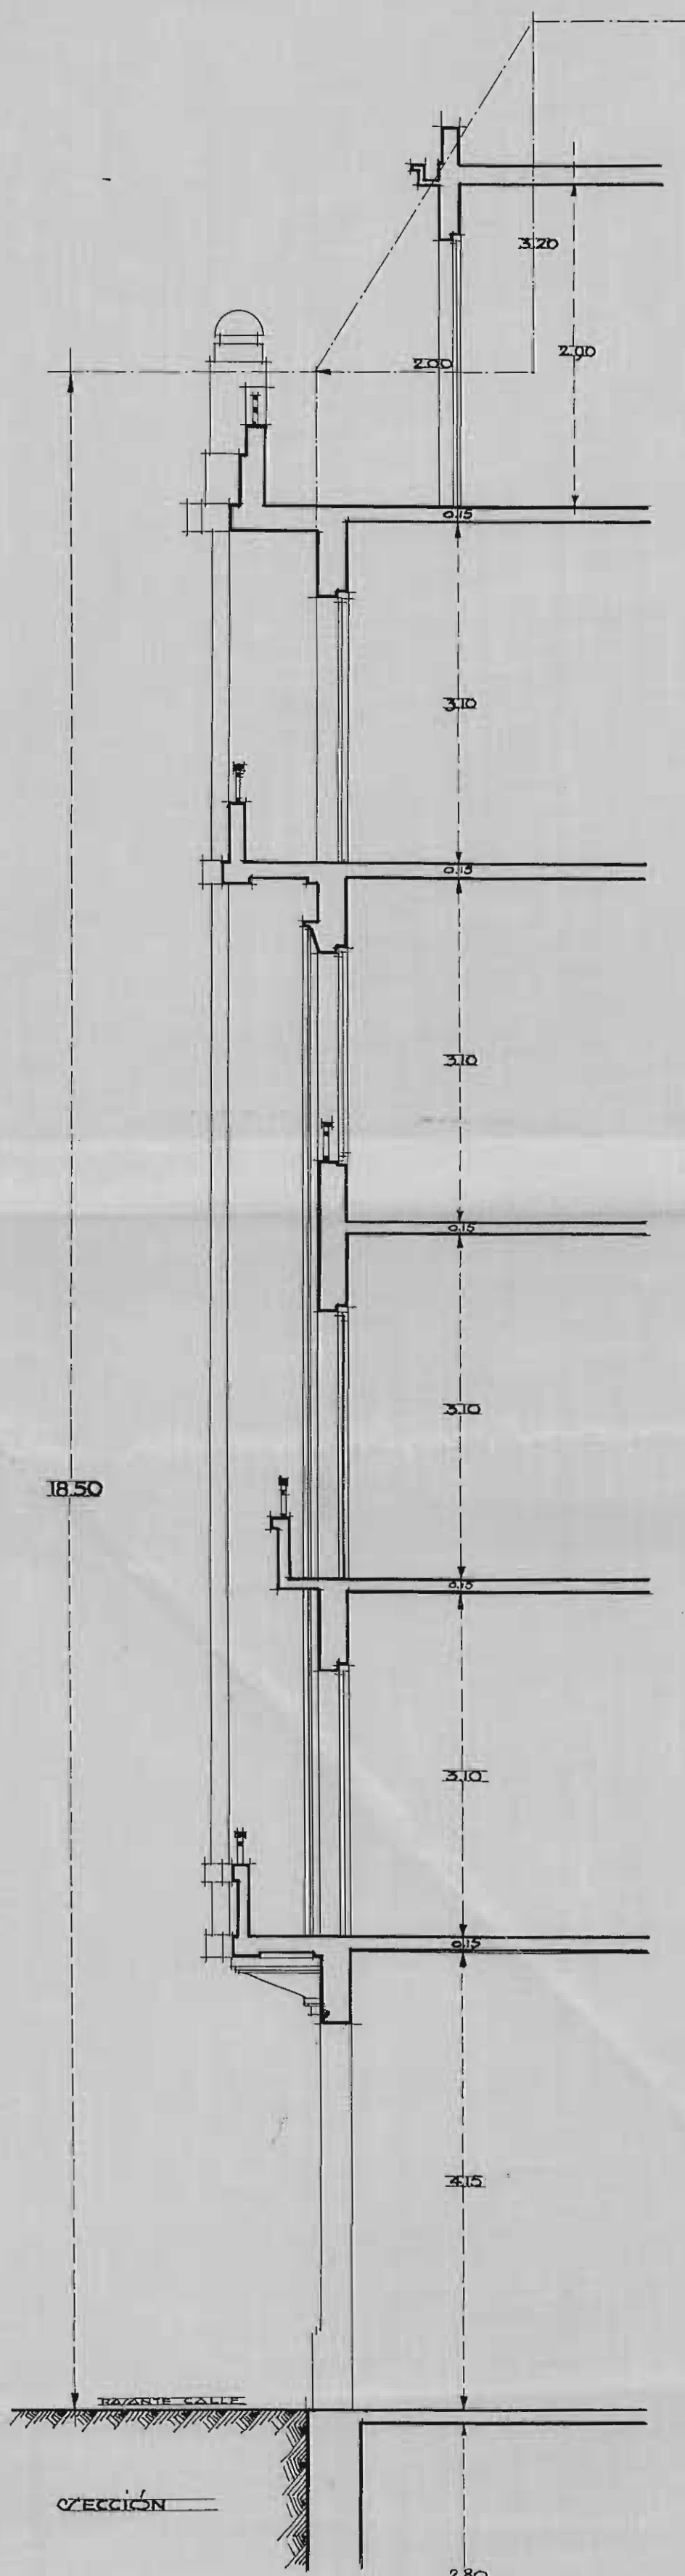

FACHADA A LA CALLE DE SAN FRANCISCO