


PROYECTO PARA LA CONSTRUCCIÓN DE DOS CASAS EN EL CRUCE DE LAS CALLES MIRACRUZ Y RONDA
 PARA EL S.^o D.^o IGNACIO ELIZONDO

APROBADO POR LA COMISIÓN MUNICIPAL PERMANENTE
 SEGÚN DE ACUERDO DE 26 DE MARZO DE 1926.
 SEÑOR IGNACIO ELIZONDO EN EL ACTO DE REFERENCIA.
 EL SECRETARIO

Felipe Luis Charlin

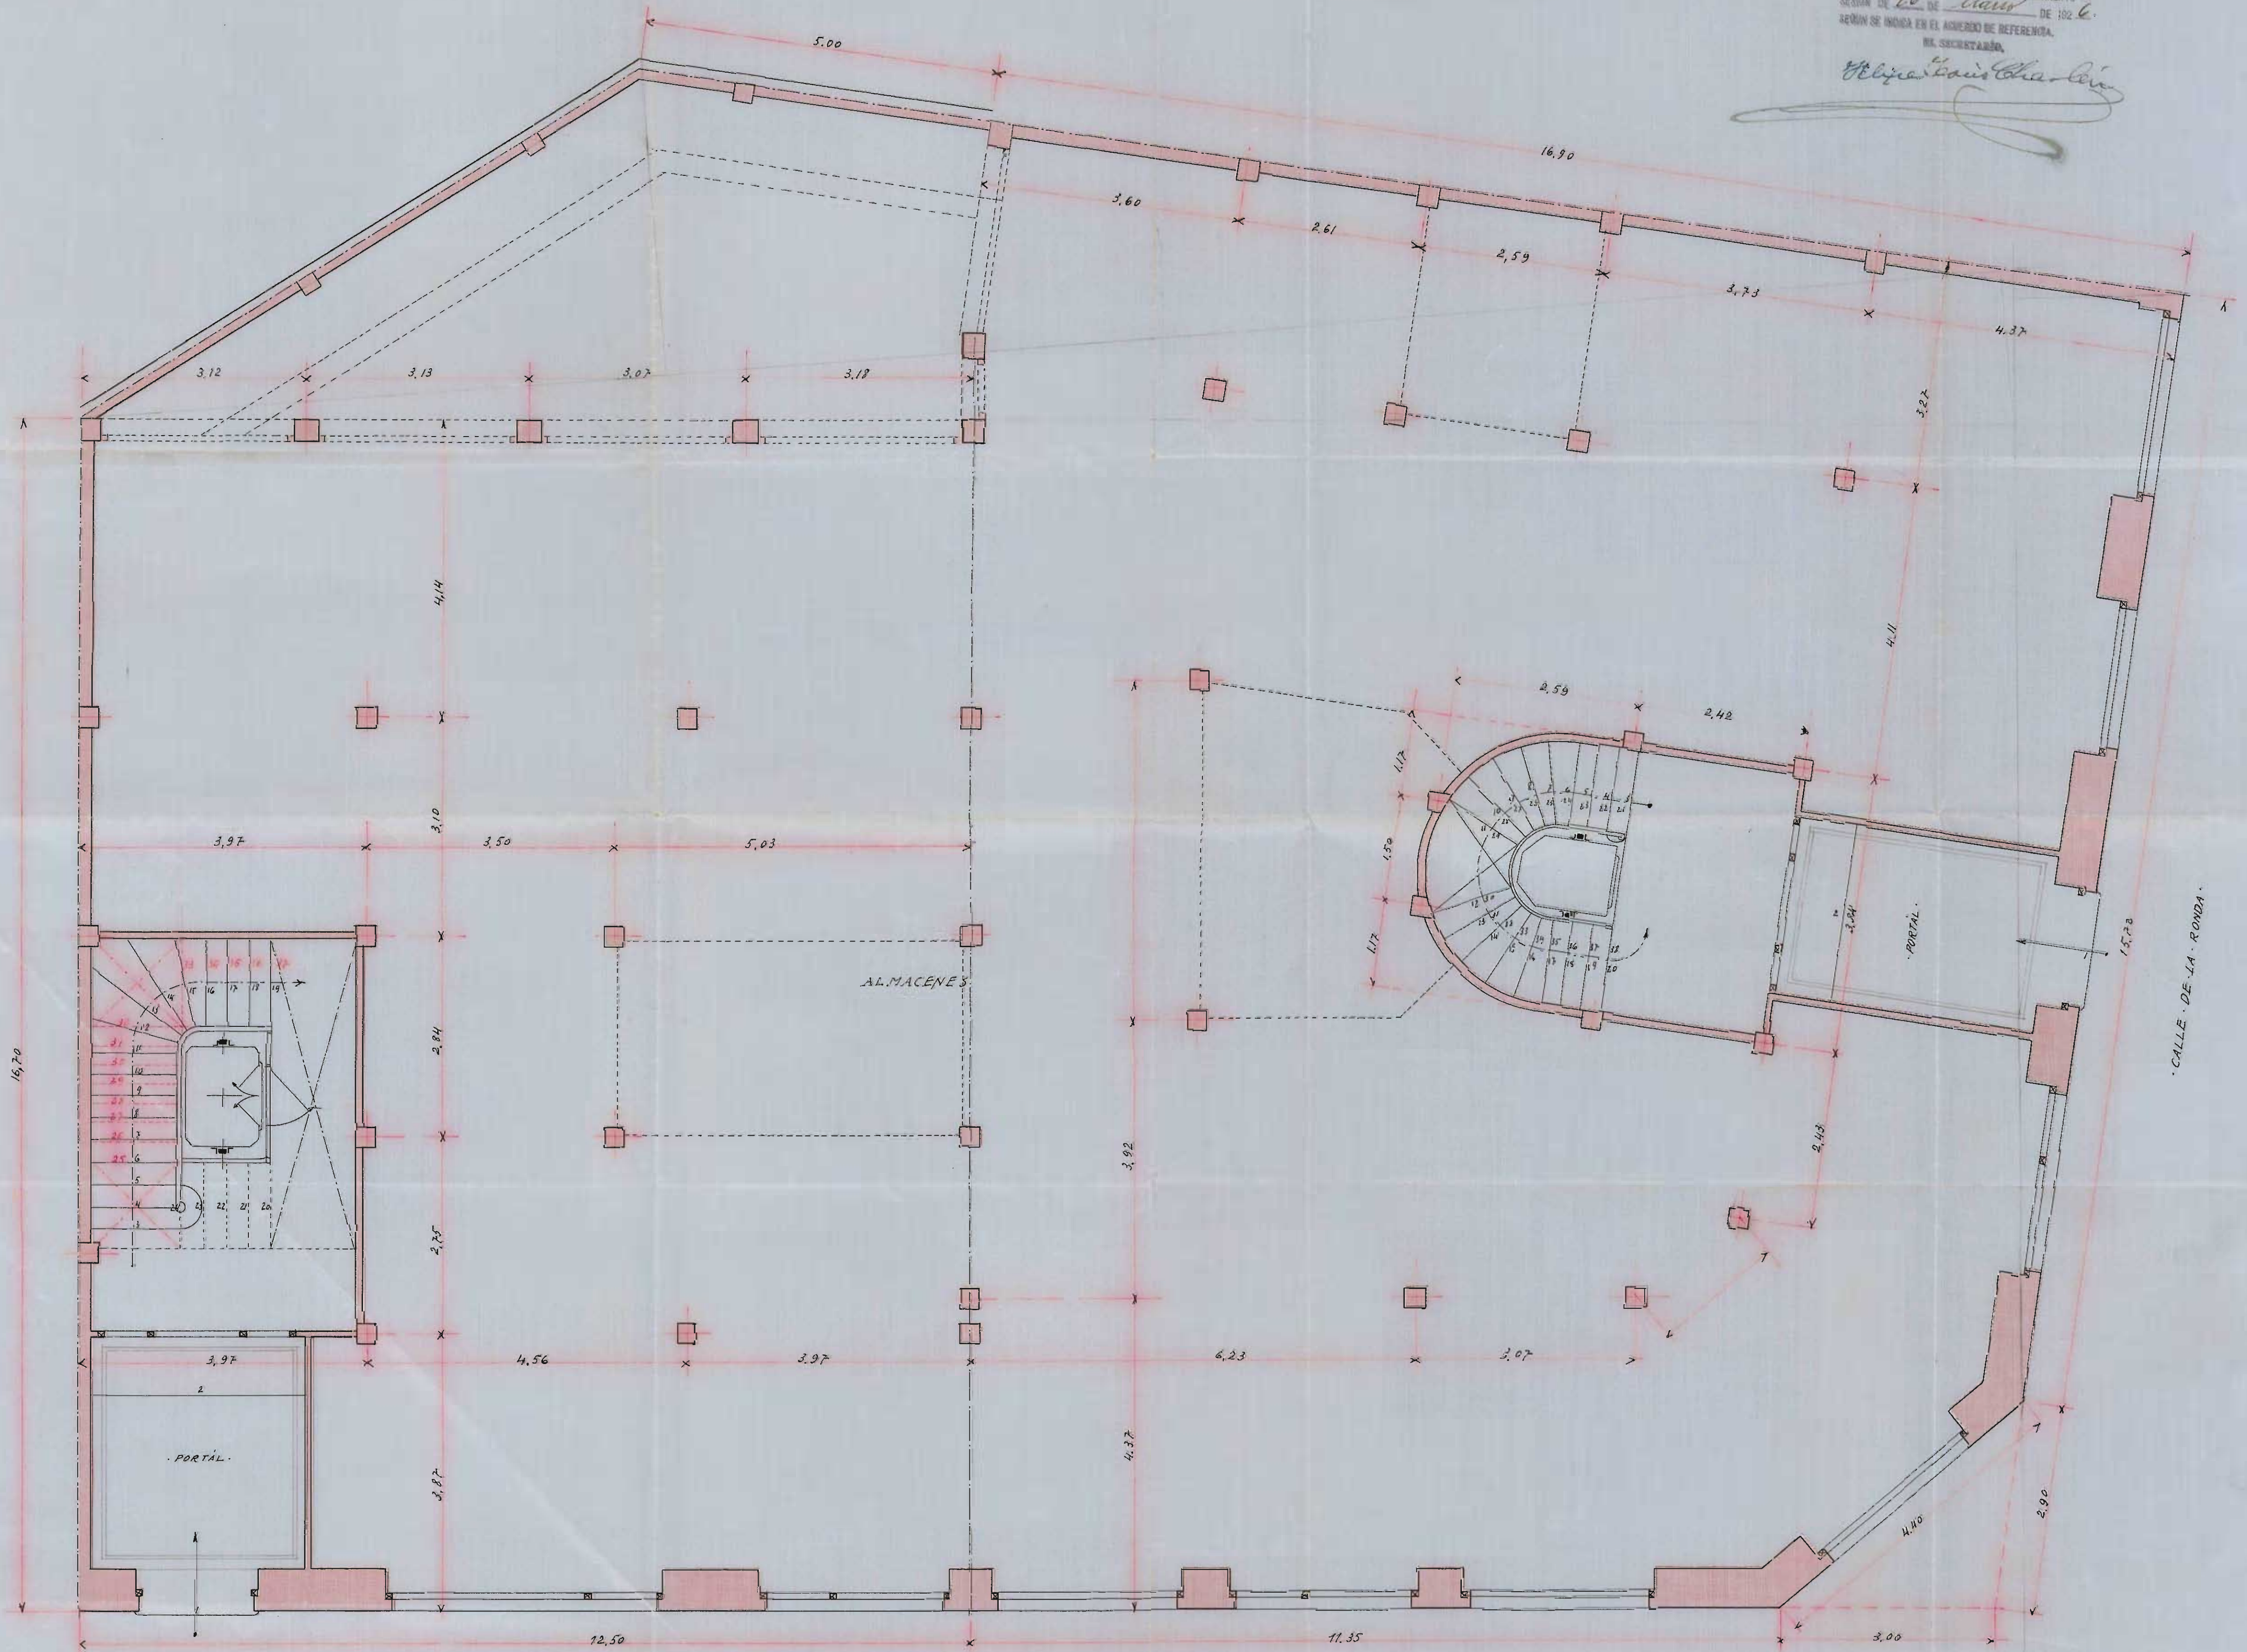

EL PROPIETARIO
Ignacio Elizondo

Escala 1:50
 SAN SEBASTIAN 10 DE MARZO 1926
Domínguez Aguirre