

PROYECTO DE CASA DE VECINDAD EN SAN SEBASTIAN.


10016
S.C.-R.A.

Fabrizio

PROPIETARIO : Don Eduardo de Brunet

27 Noviembre 24

[Handwritten signature]

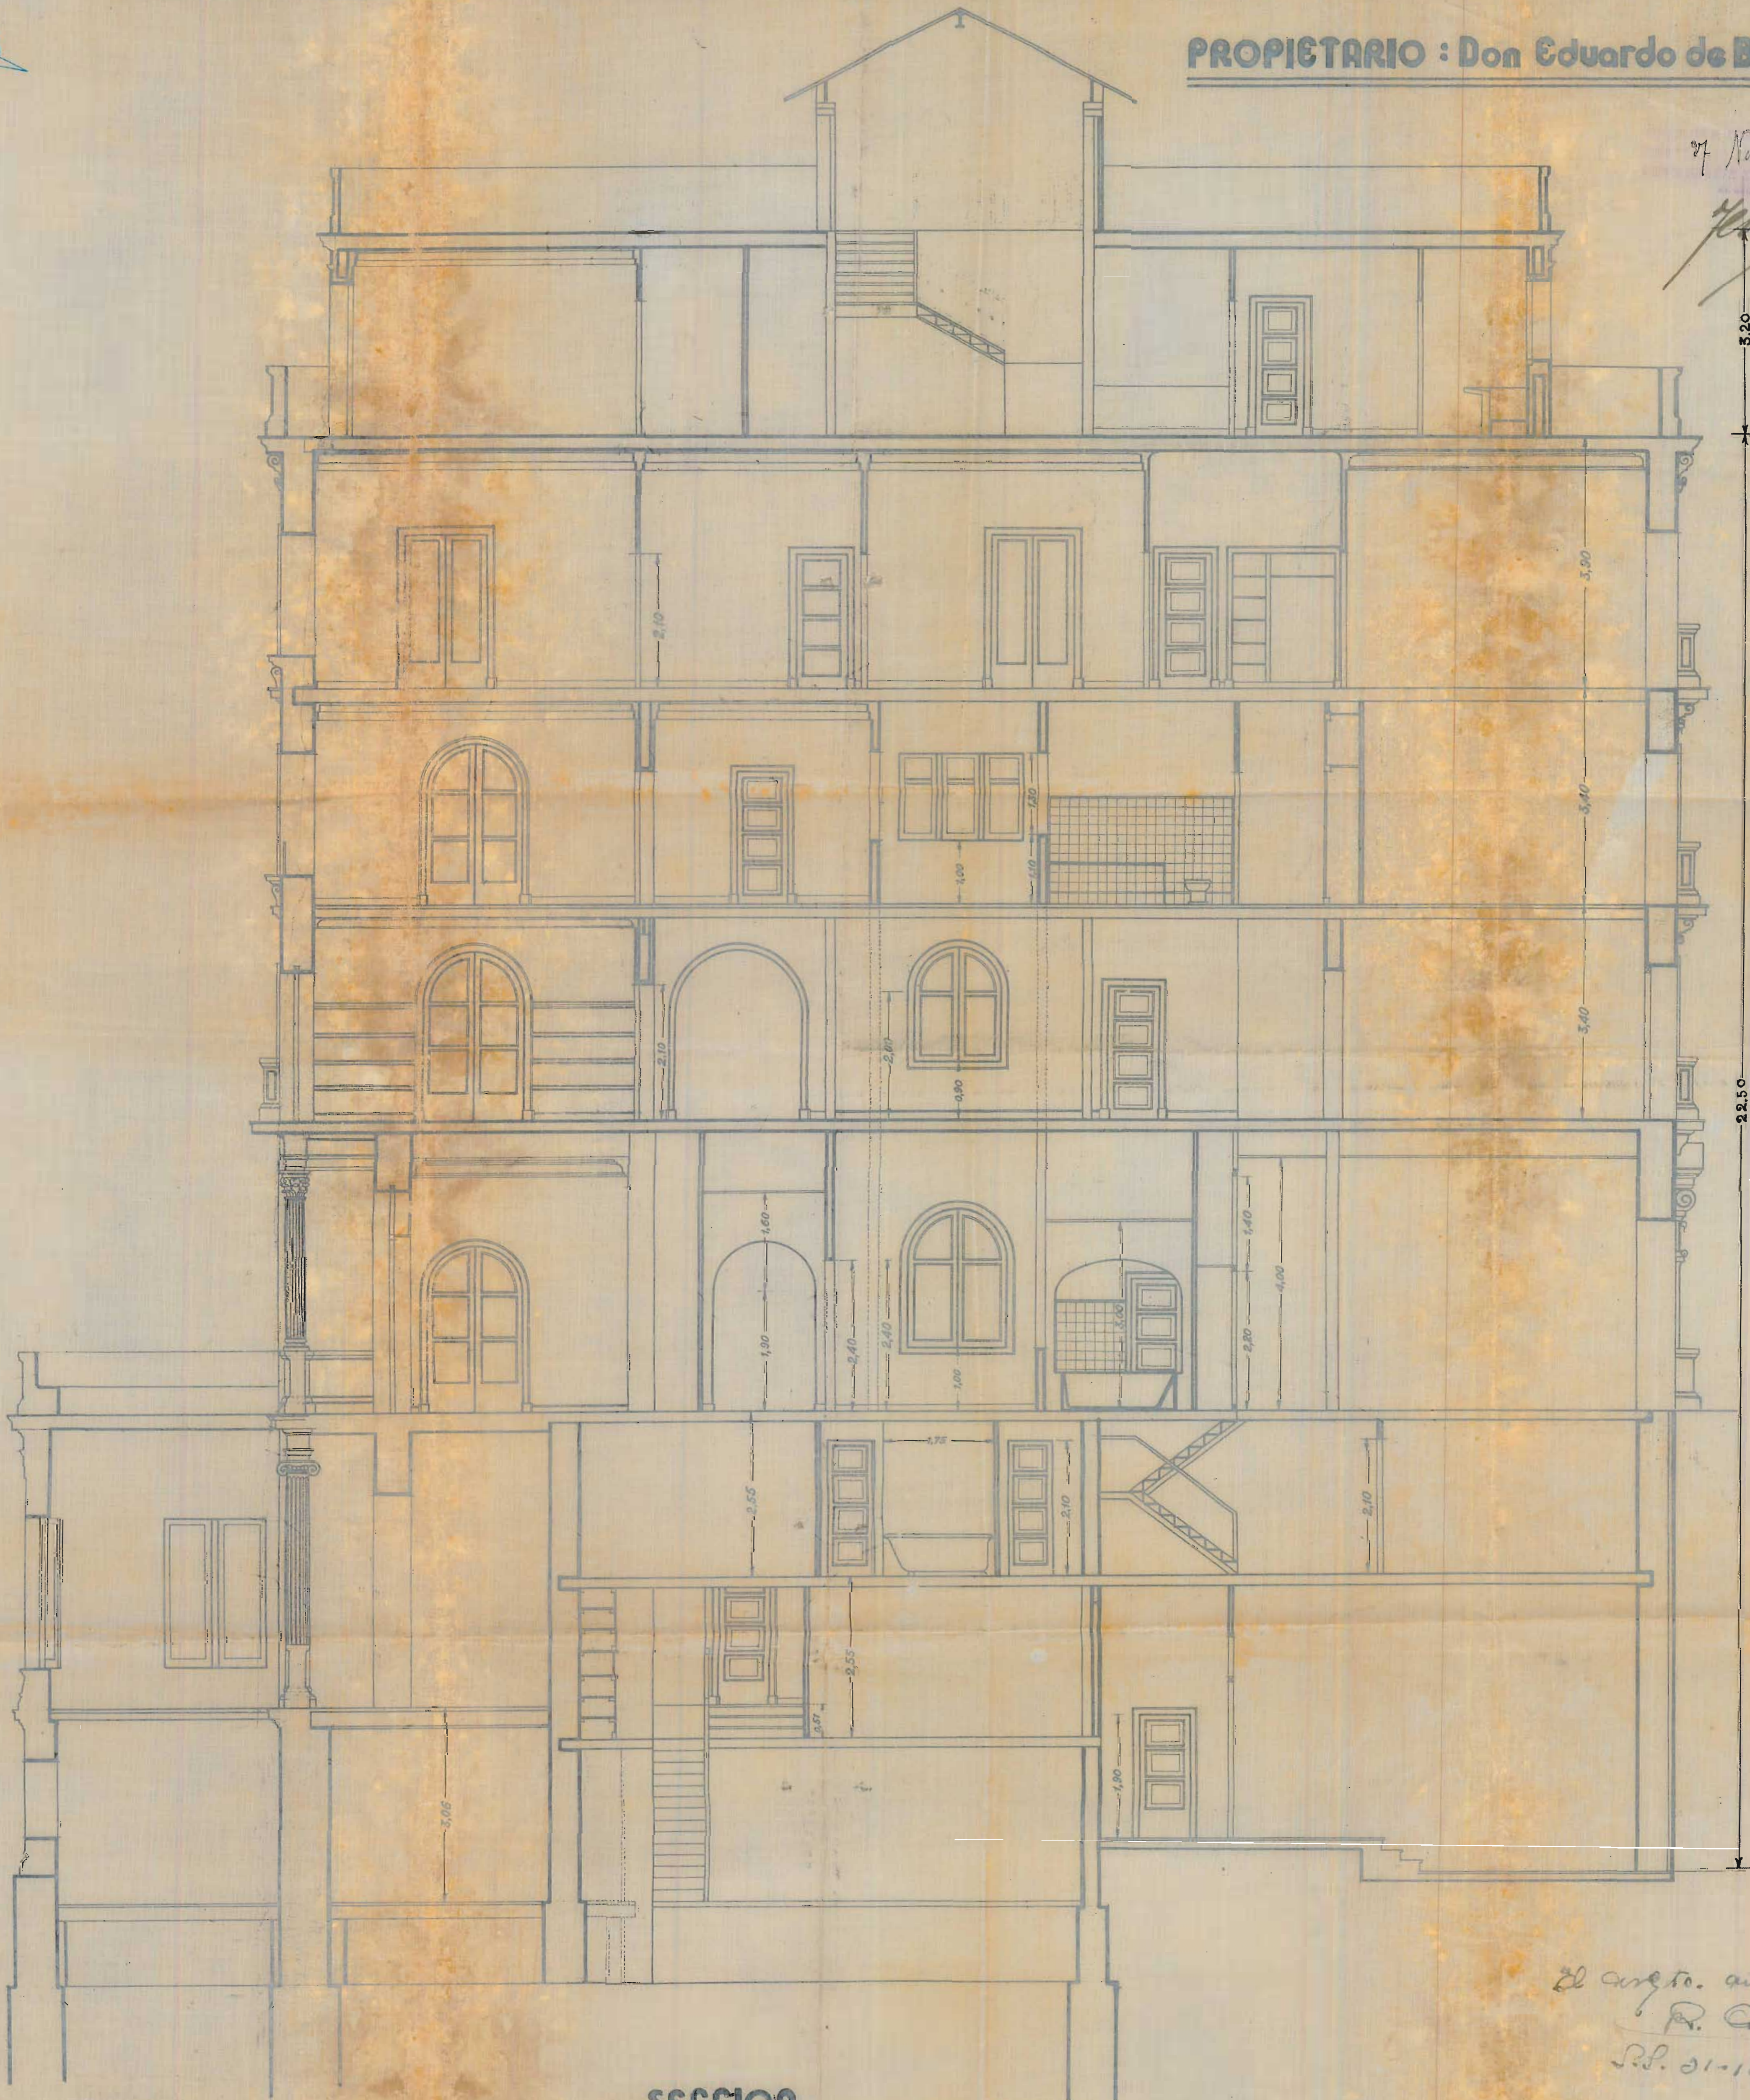

5.20
22.50

SECCION

El arquitecto autor y director
R. Albareda
S.P. 21-10-24

Escala = 1:50