



PROYECTO DE CASA DE VEJINDAD EN SAN SEBASTIAN

Propietario: Don Eduardo de Brunet

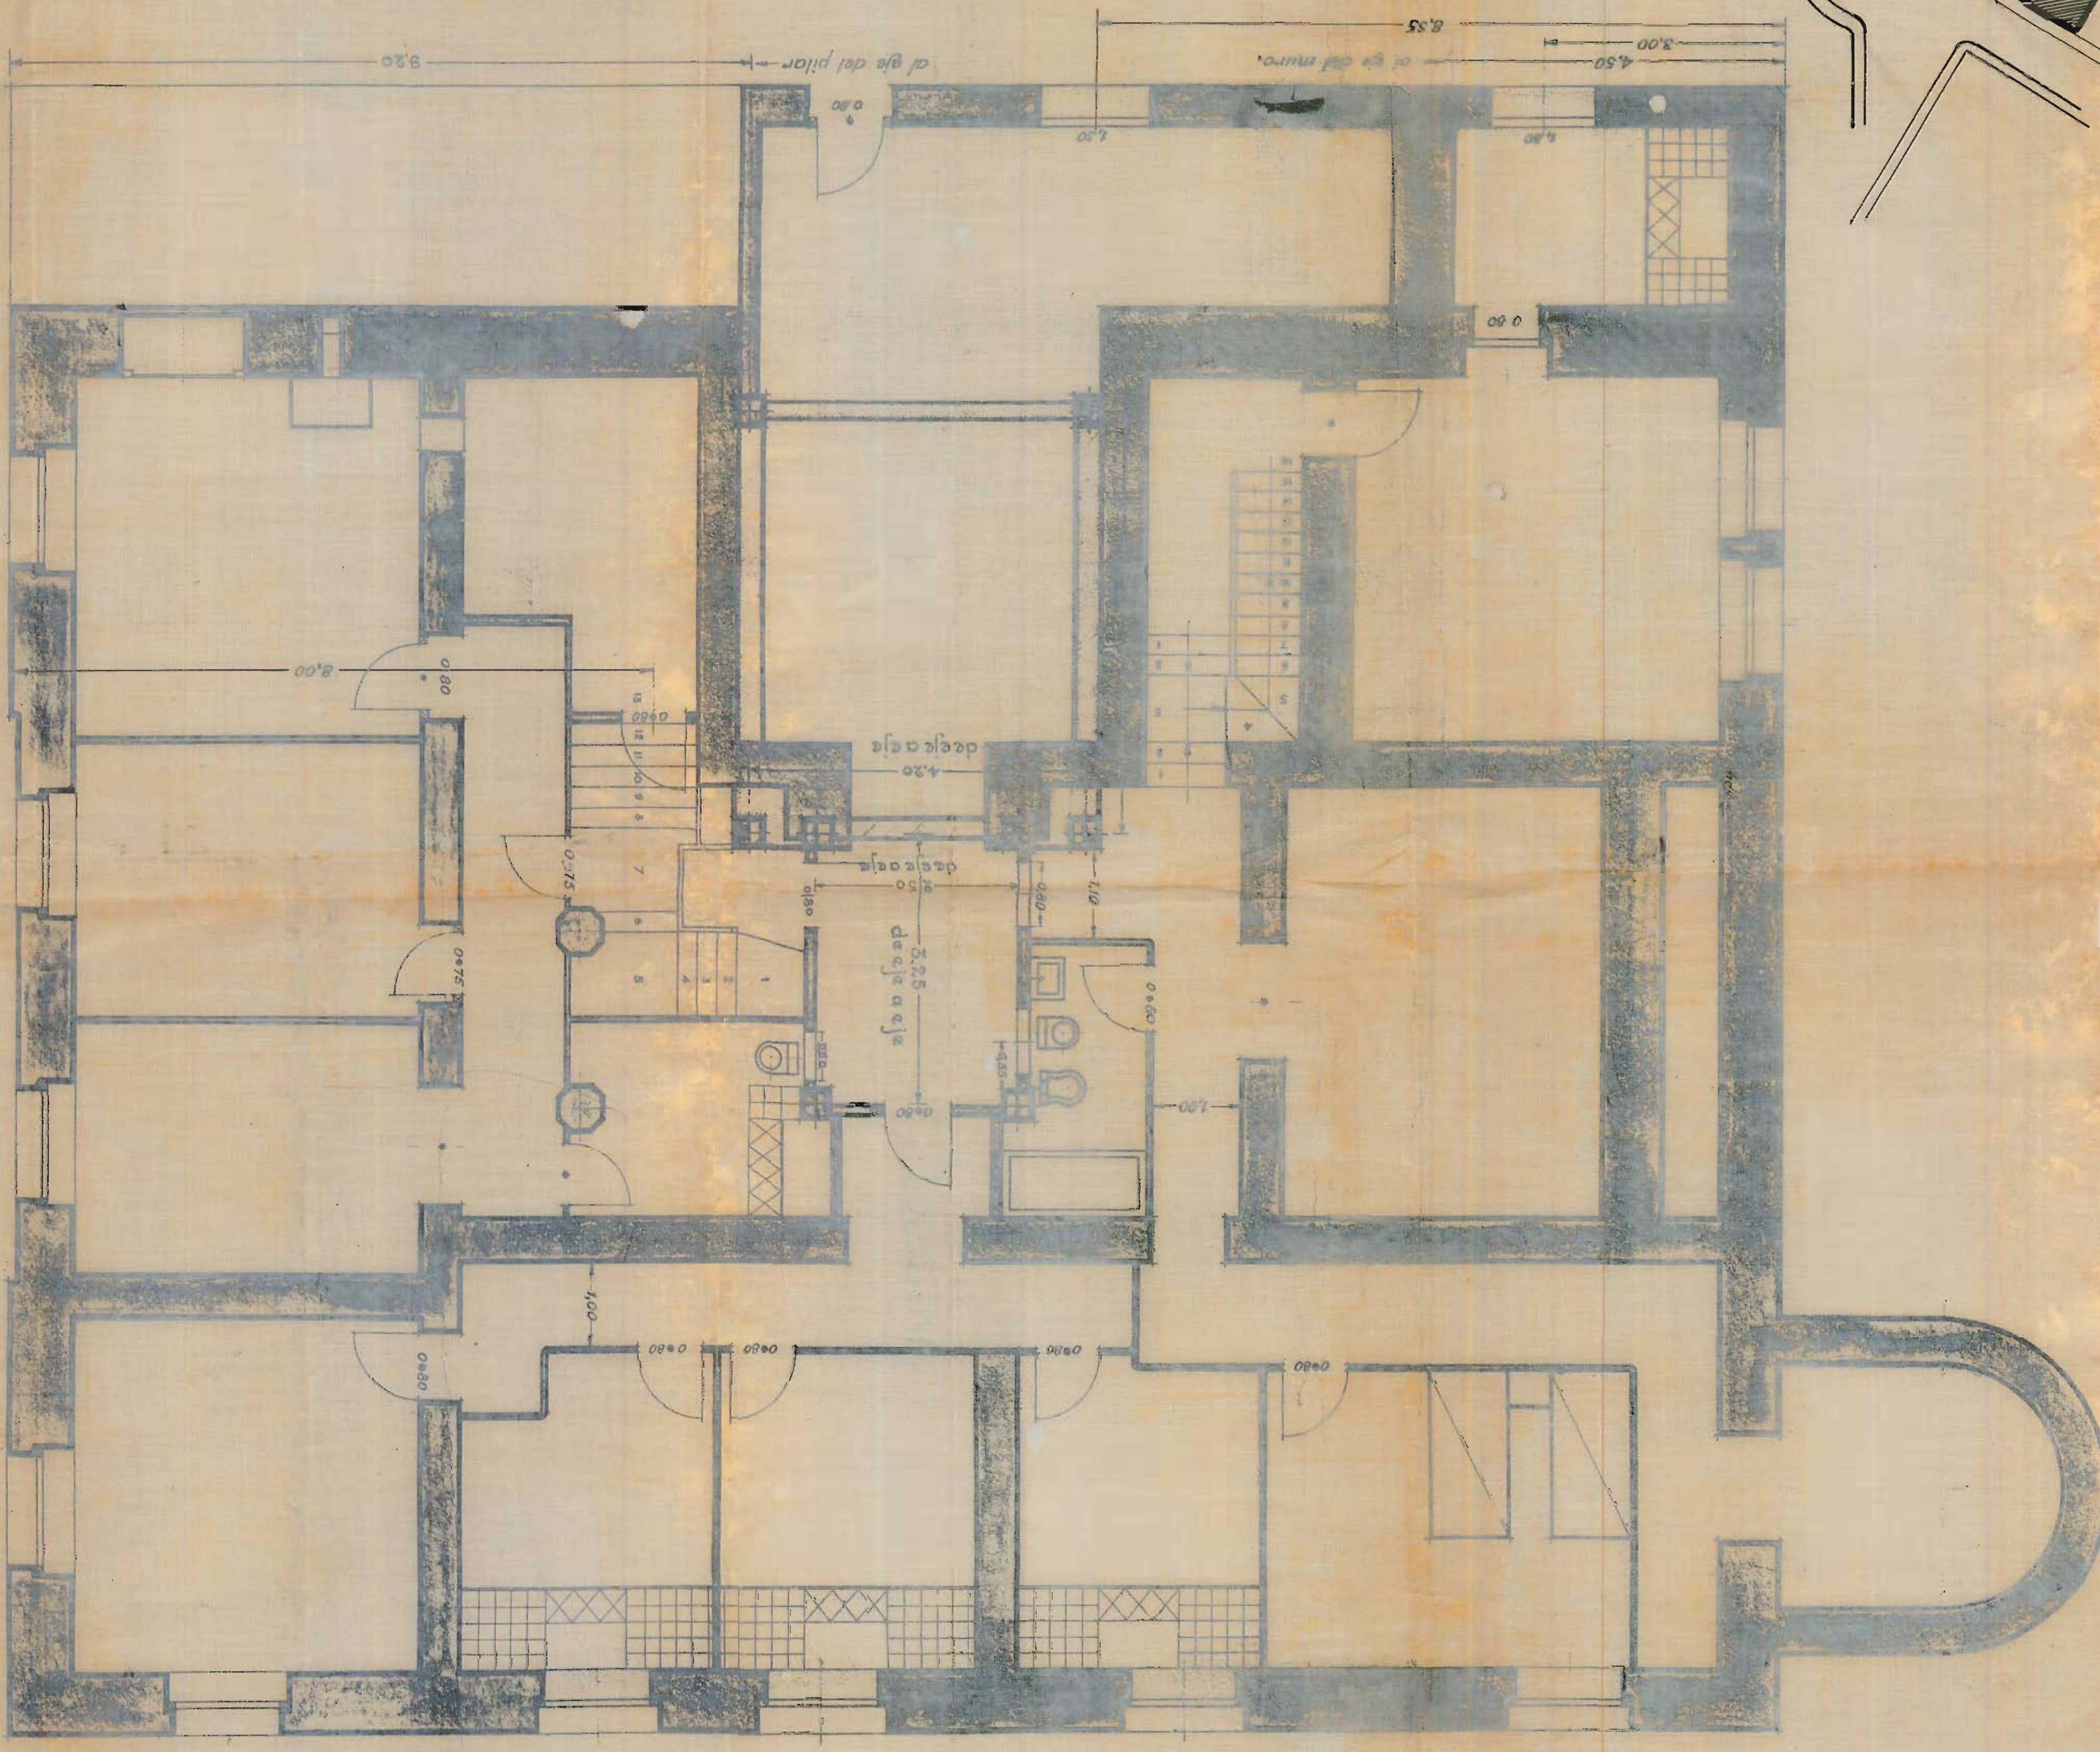

Planta de los sótanos

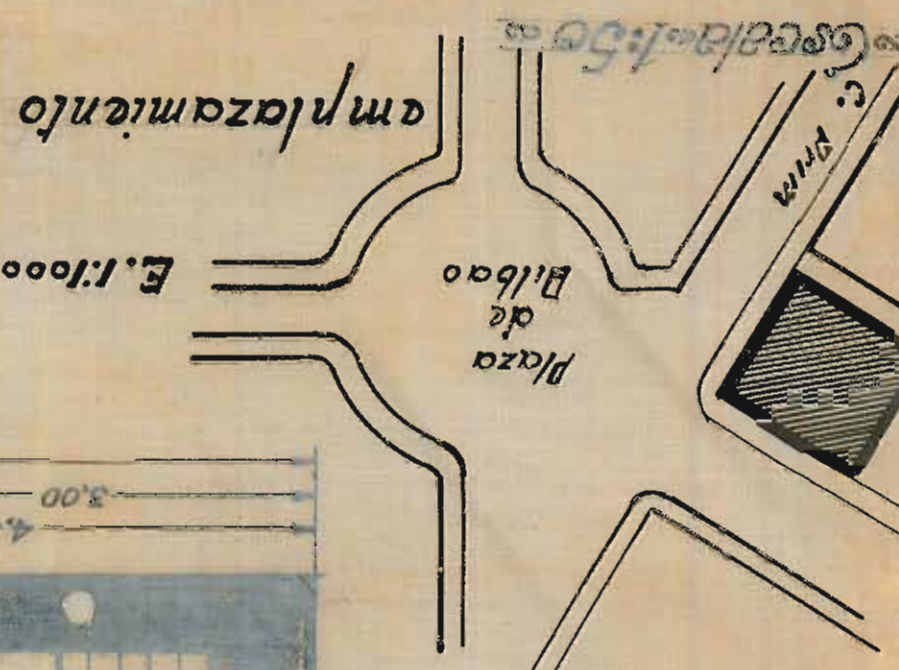

Edificio proyectado por
 Sr. *Carroll*
 P.º 21-10-24

Willy
 Sr. *König*

Margale