


# PROYECTO DE CASA DE VECINDAD EN SAN SEBASTIAN

*Pablo Sabala*

PROPIETARIO : Don Eduardo de Brunet

24 de Noviembre de 1934  
AL SECRETARIO

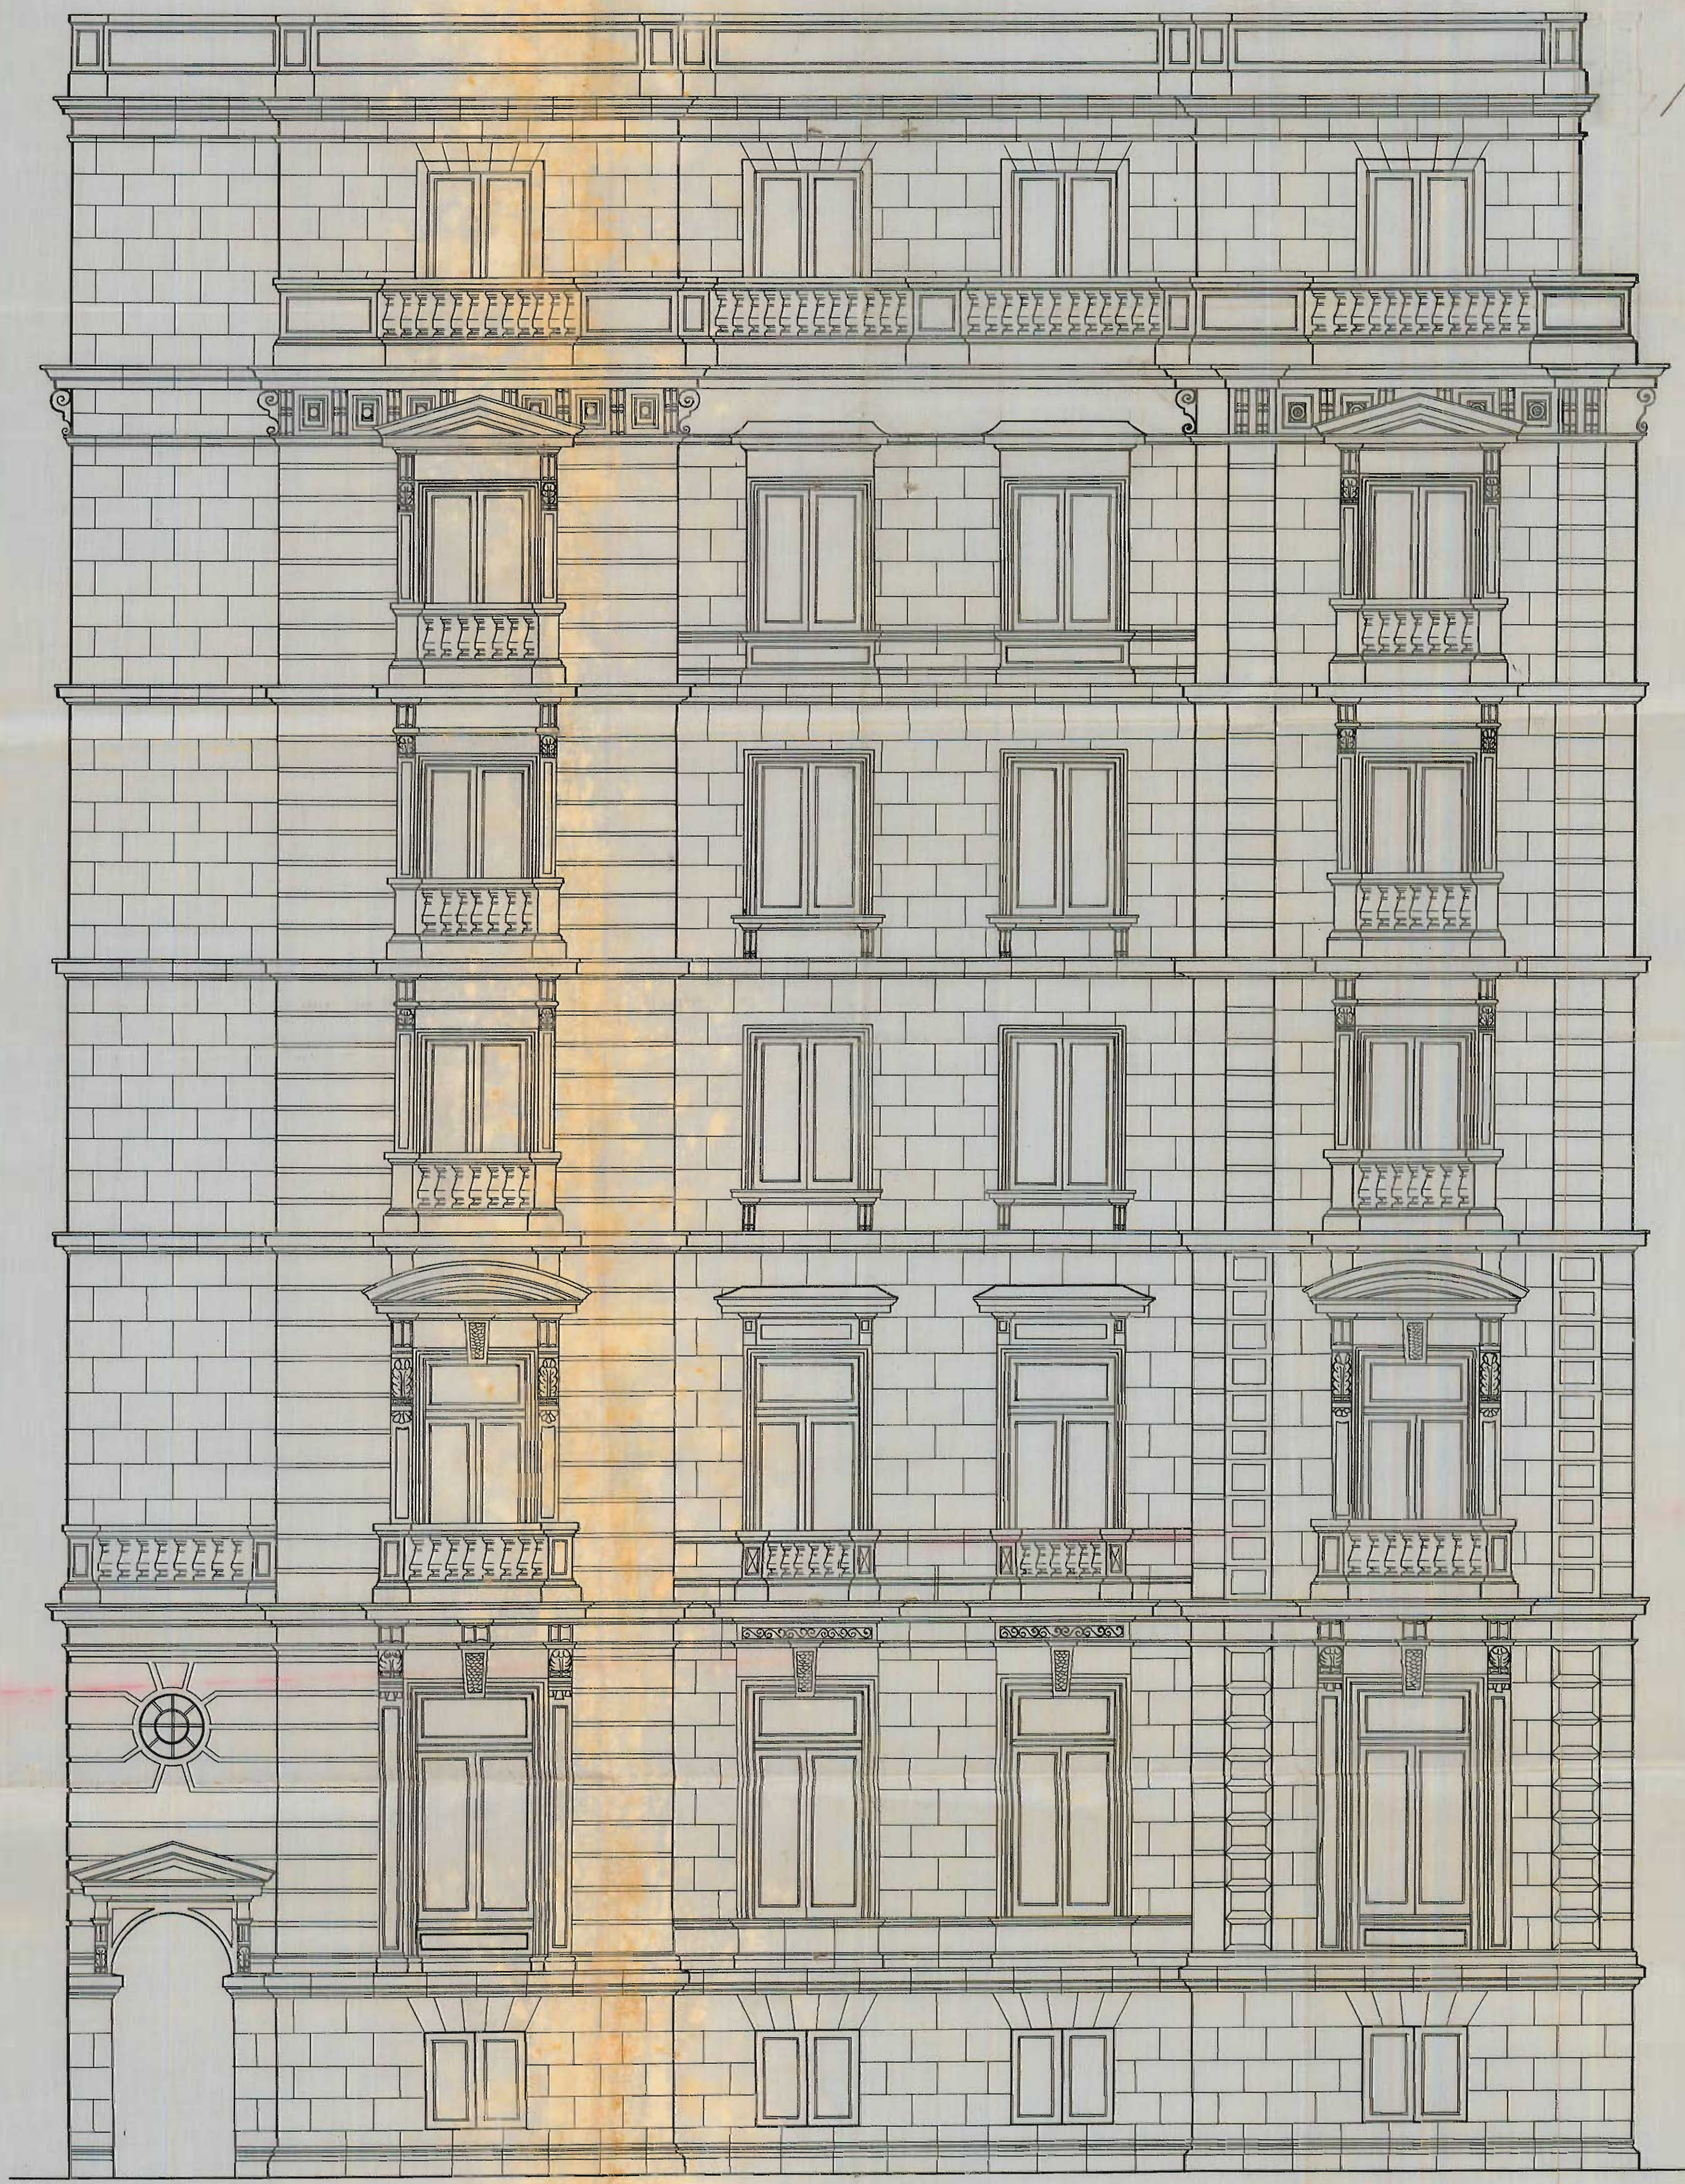

Escala = 1:50

FACHADA A PRIM

El cargo autor y director  
Pr. Alberch  
L.P. 31-10-34