


2601 13018
R.D.

PROYECTO DE CASA DE VECINDAD EN SAN SEBASTIAN

Pablo Zabala

91 Juncada 34
SECRETARIO
[Signature]

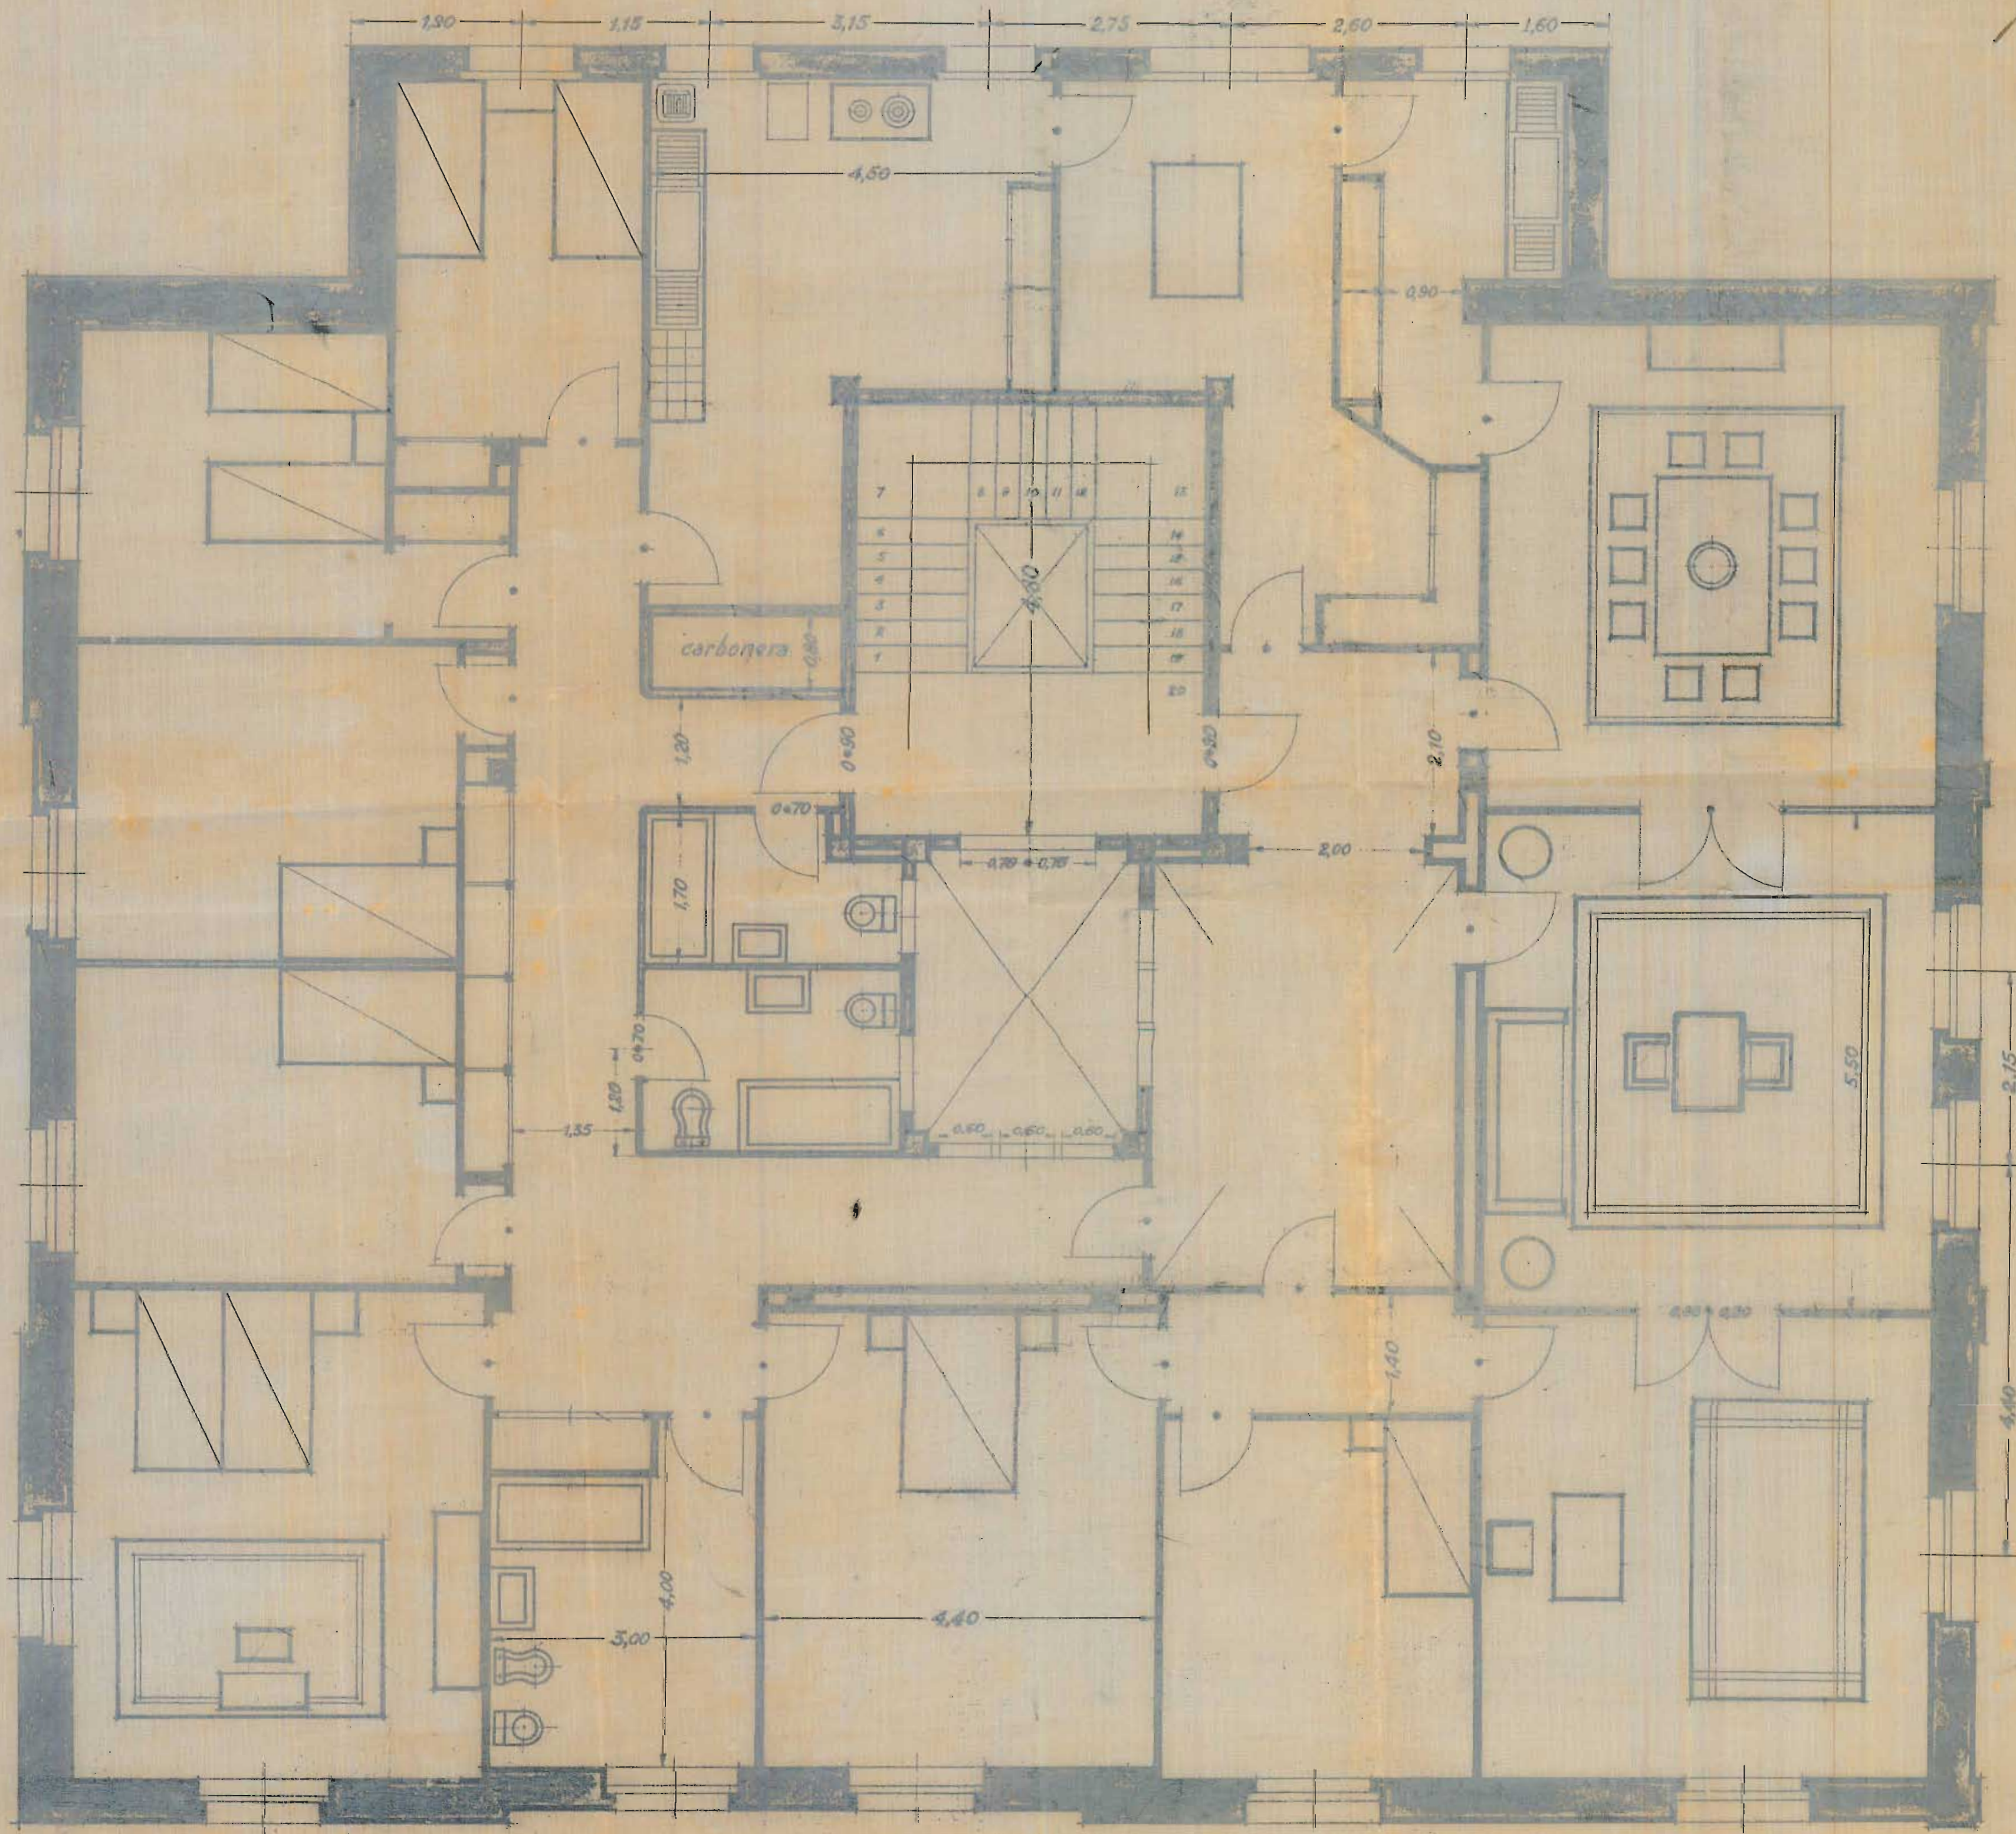

Escala: 1:50

El Arqto. autor y director
[Signature]
S.S.B. - 10-34