

# PROYECTO DE CASA DE VECINDAD EN SAN SEBASTIAN.


PROPIETARIO : Don Eduardo de Brunet

26  
PES. LINDS  
1/4

*Alberola*

27 Xarabe  
SECRETARIO

*[Handwritten signature]*

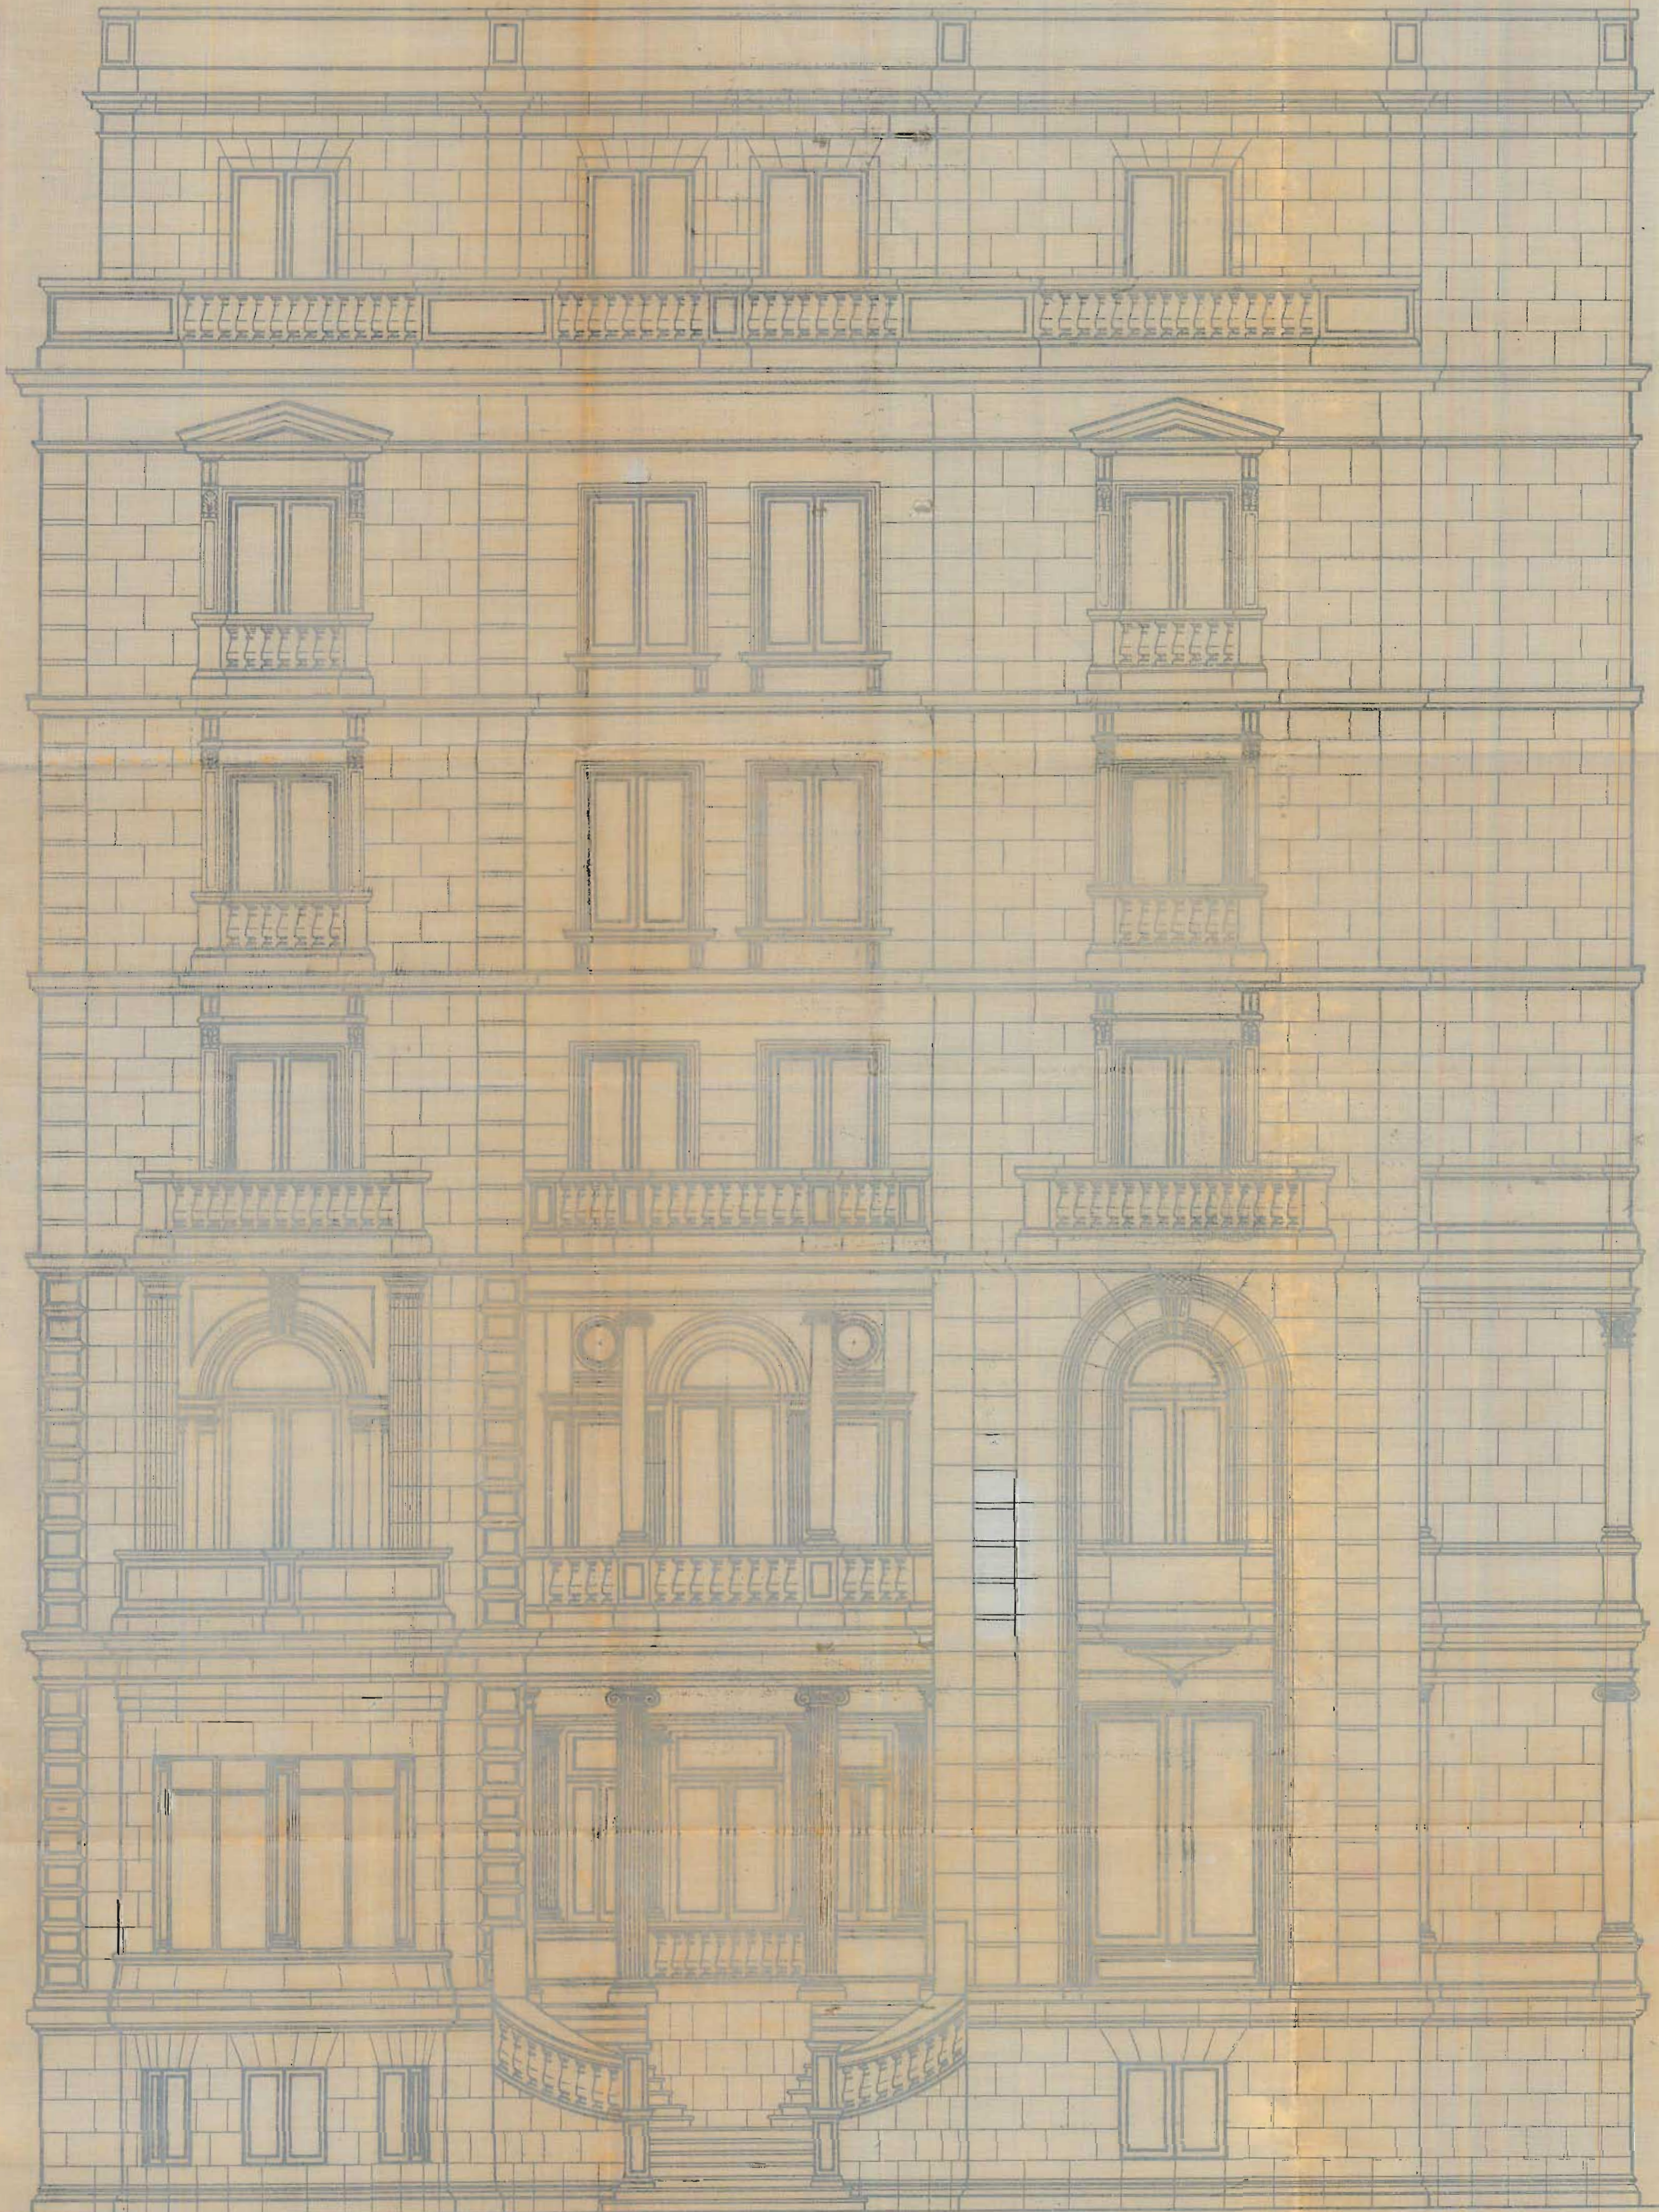

• FACHADA POSTERIOR •

Escala = 1:50.

Al arqto. autor y director  
R. Alberola  
L. S. 31-10-07