


~ Planta ~

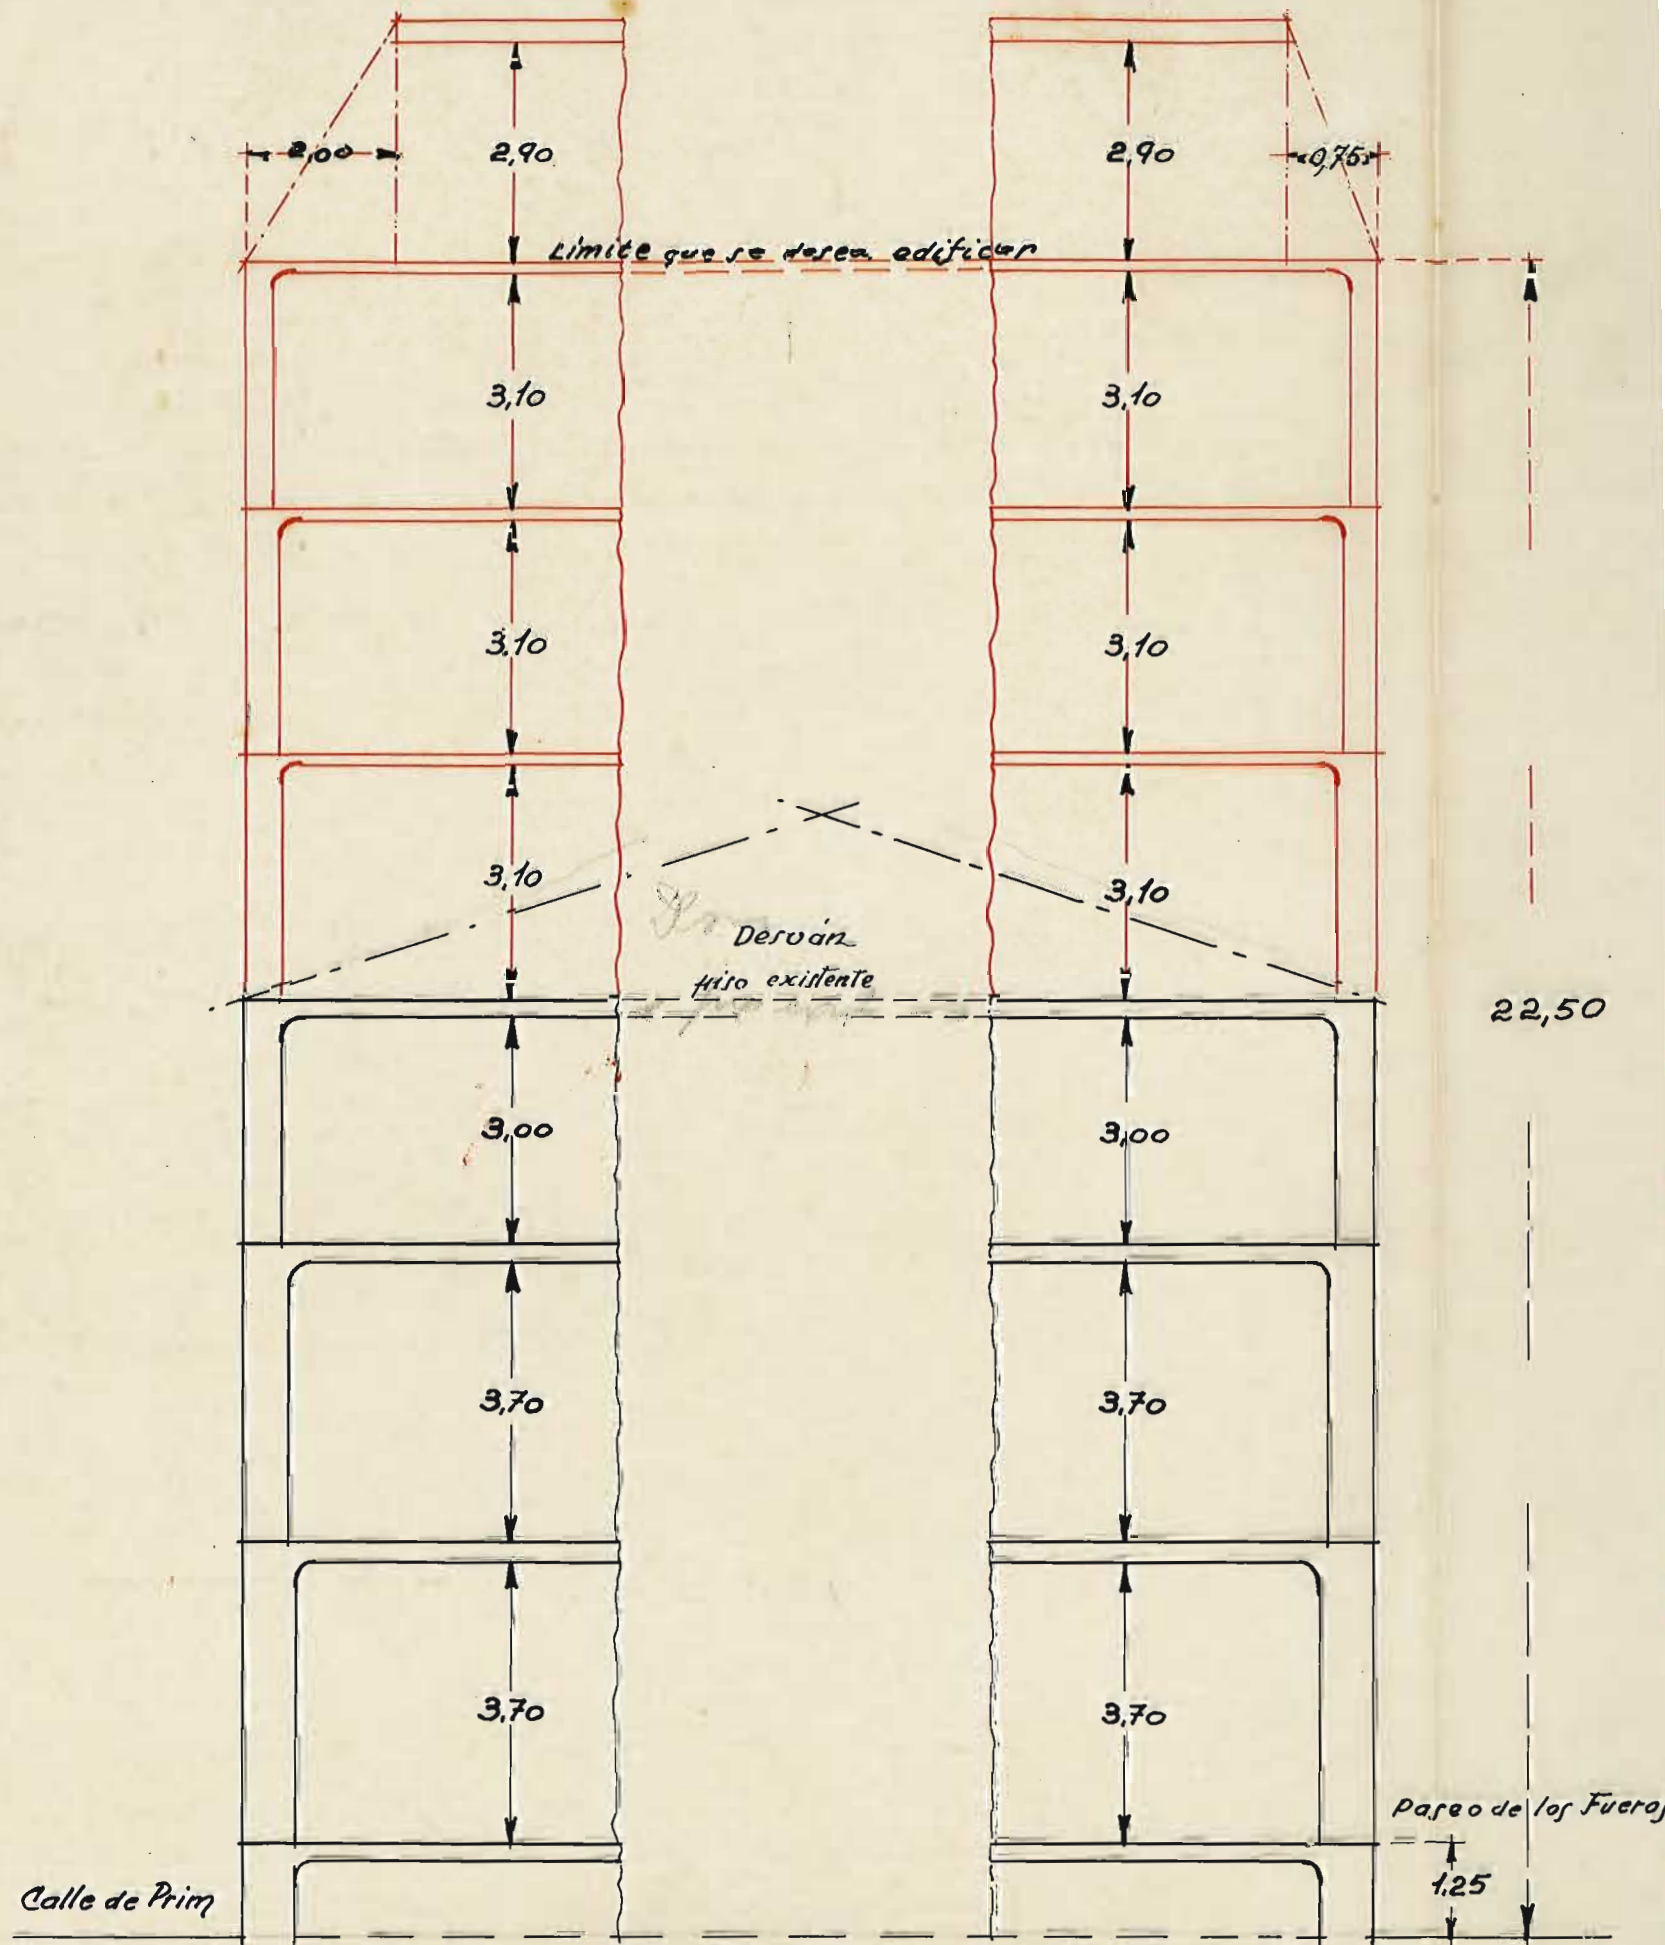

~ Perfil de 1er Orden ~