



Proyecto de bloque de viviendas y Cine en la calle de San Francisco n° 42 y 44 de San Sebastián para Dn Bernardo Beristain y Cia.

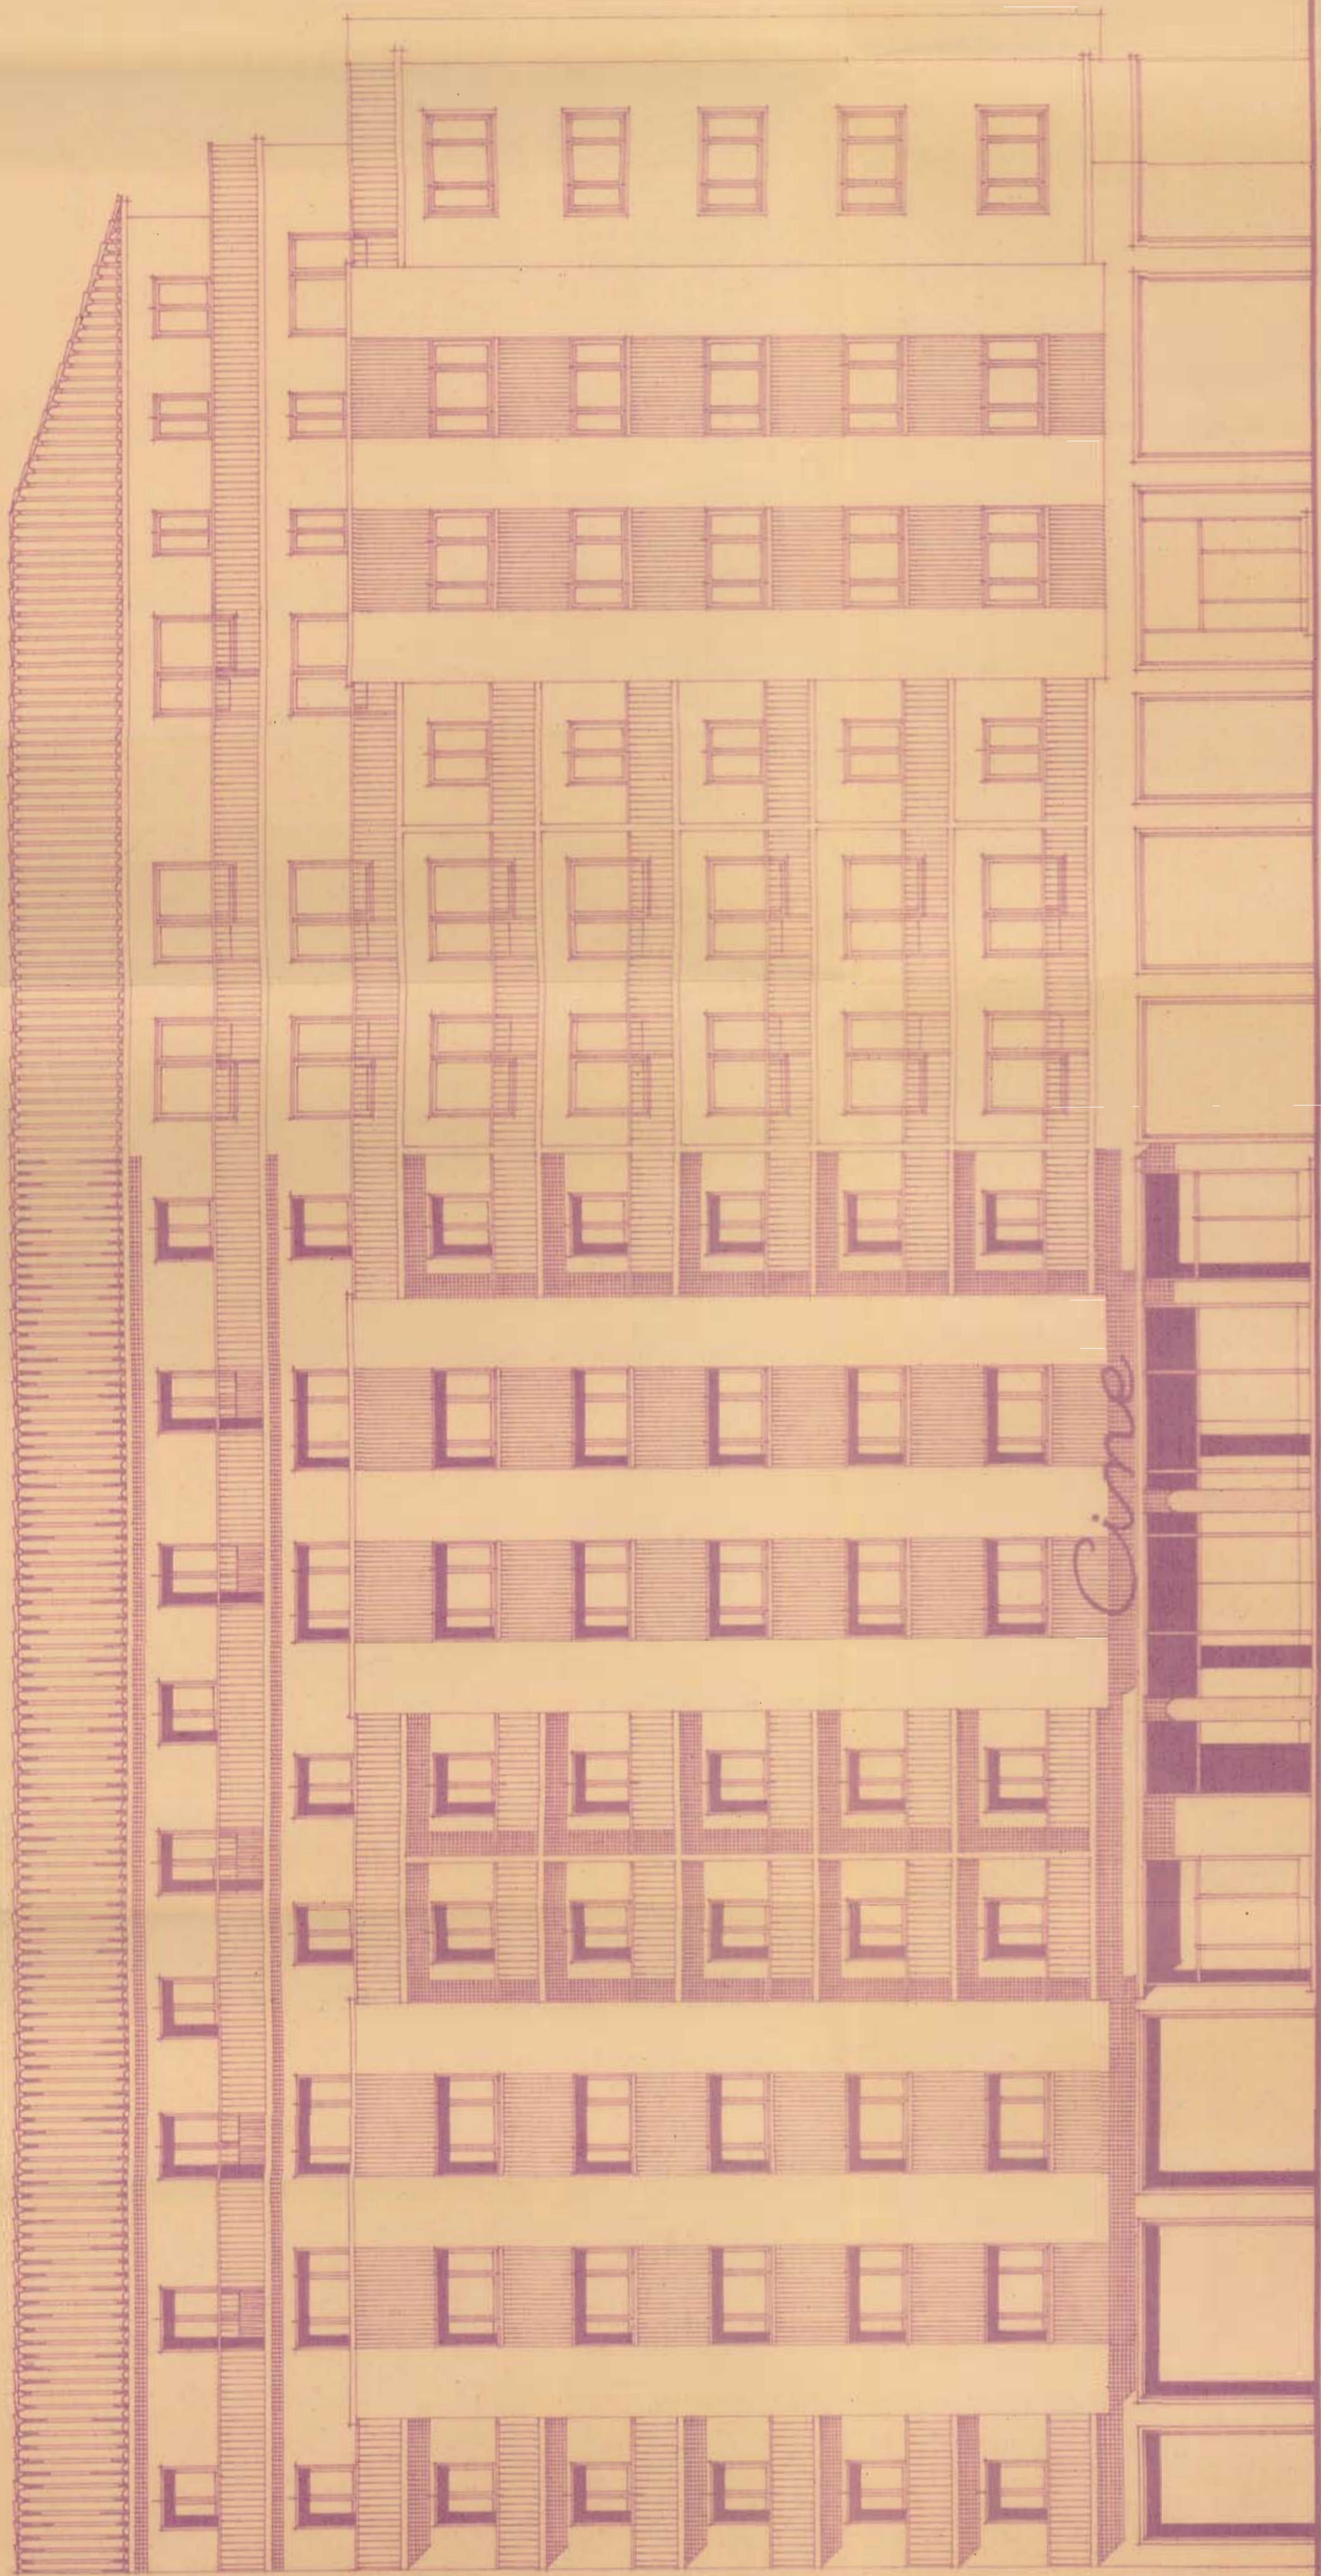

fachada a la calle de San Francisco.

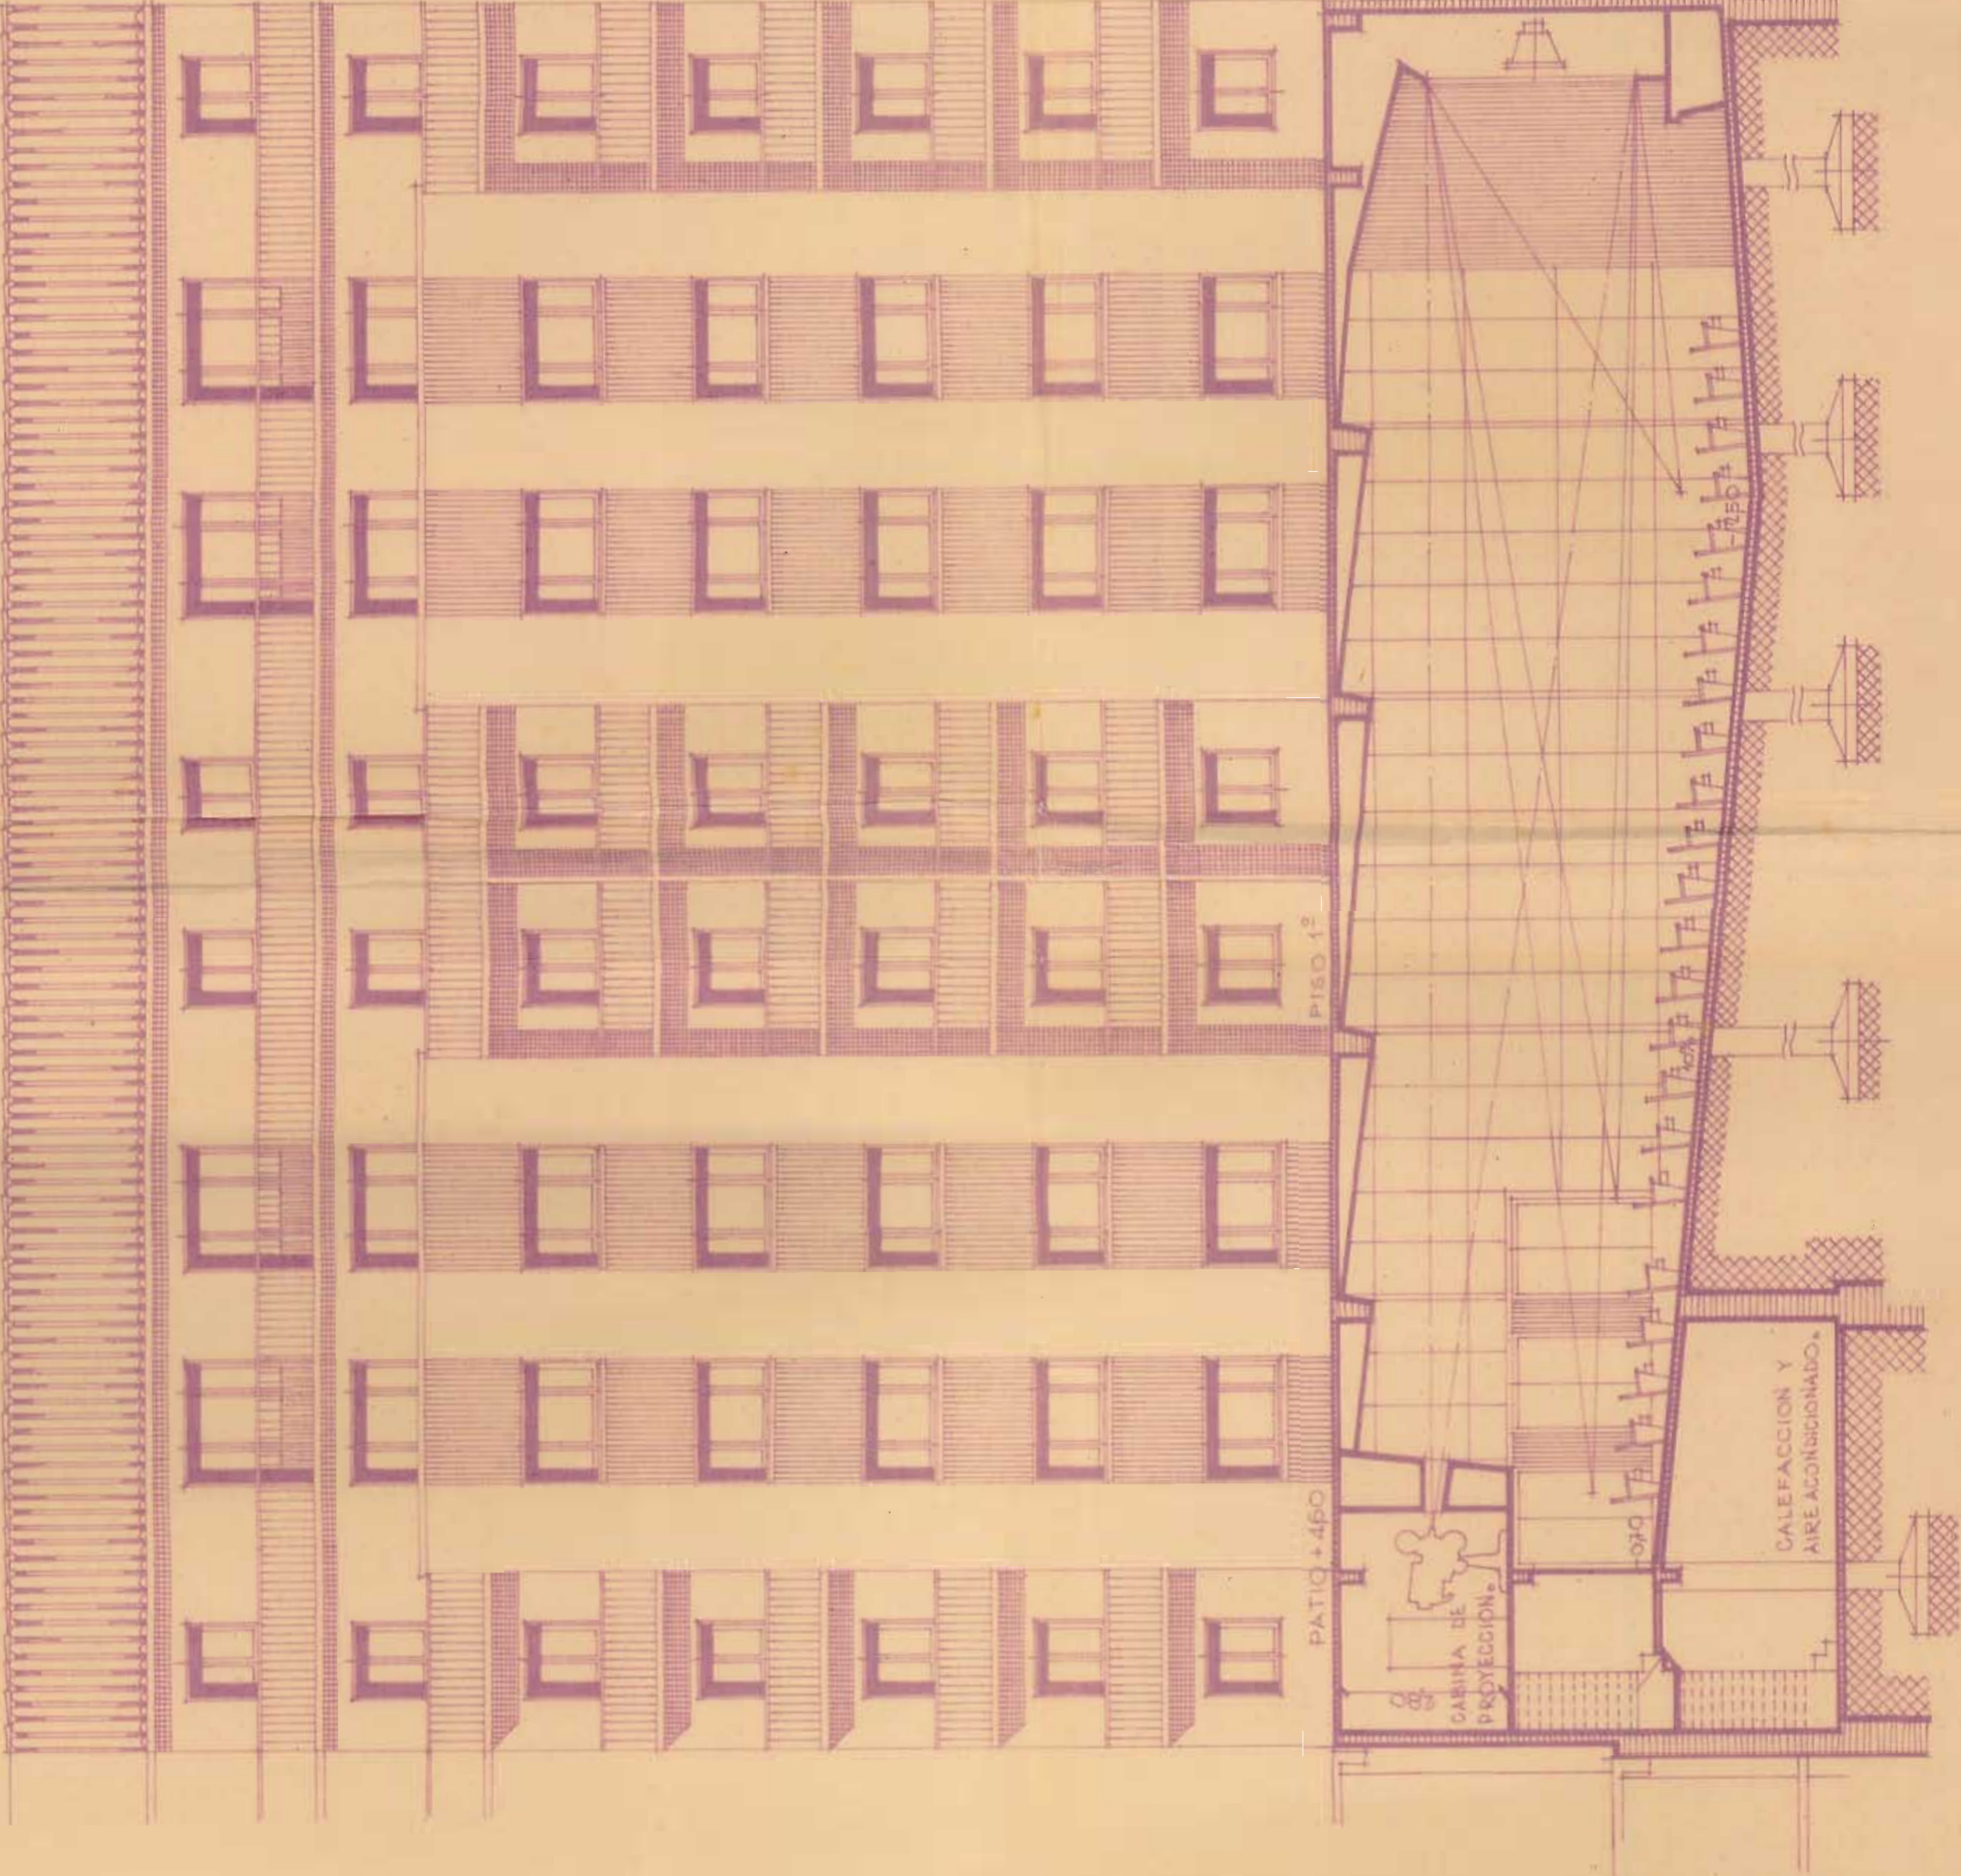

fachada posterior.

APROBADO por la COMISION MUNICIPAL PERMANENTE en su sesion de 21 SEP. 1960

San Sebastián, Junio de 1960
El Arquitecto autor del proyecto y director de la obra.
Comfime al propietario.

GOBIERNO DE LA CIUDAD DE SAN SEBASTIAN
V. 509-547 ATRIO
DIRECCION DE OBRAS PUBLICAS
4. JUNIO 26 JUL 1960
311

escala 1:100