


Proyecto de bloque de viviendas en la calle de San Francisco n.ºs 38 y 40,
 esquina a Bermingham en San Sebastián para Dn. Bernardo Beristain y Cia.

San Sebastián, Junio de 1961
 El Arquitecto, autor del proyecto
 y director de la obra,
Urtuola


COLEGIO OFICIAL DE ARQUITECTOS
 VASCO-NAVARRO
 DELEGACIÓN DE GUI
 3.º SECTOR - 3 AGO 1961
 EL TITULAR DE LA OBRA
 37

Conforme al propietario,
APROBADO por la
 COMISION MUNICIPAL PERMANENTE
 conforme al dictamen elevado a la misma en
 sesión de 17 de Setiembre 1961
 P. A.
 EL SECRETARIO
[Signature]

escala 1:100

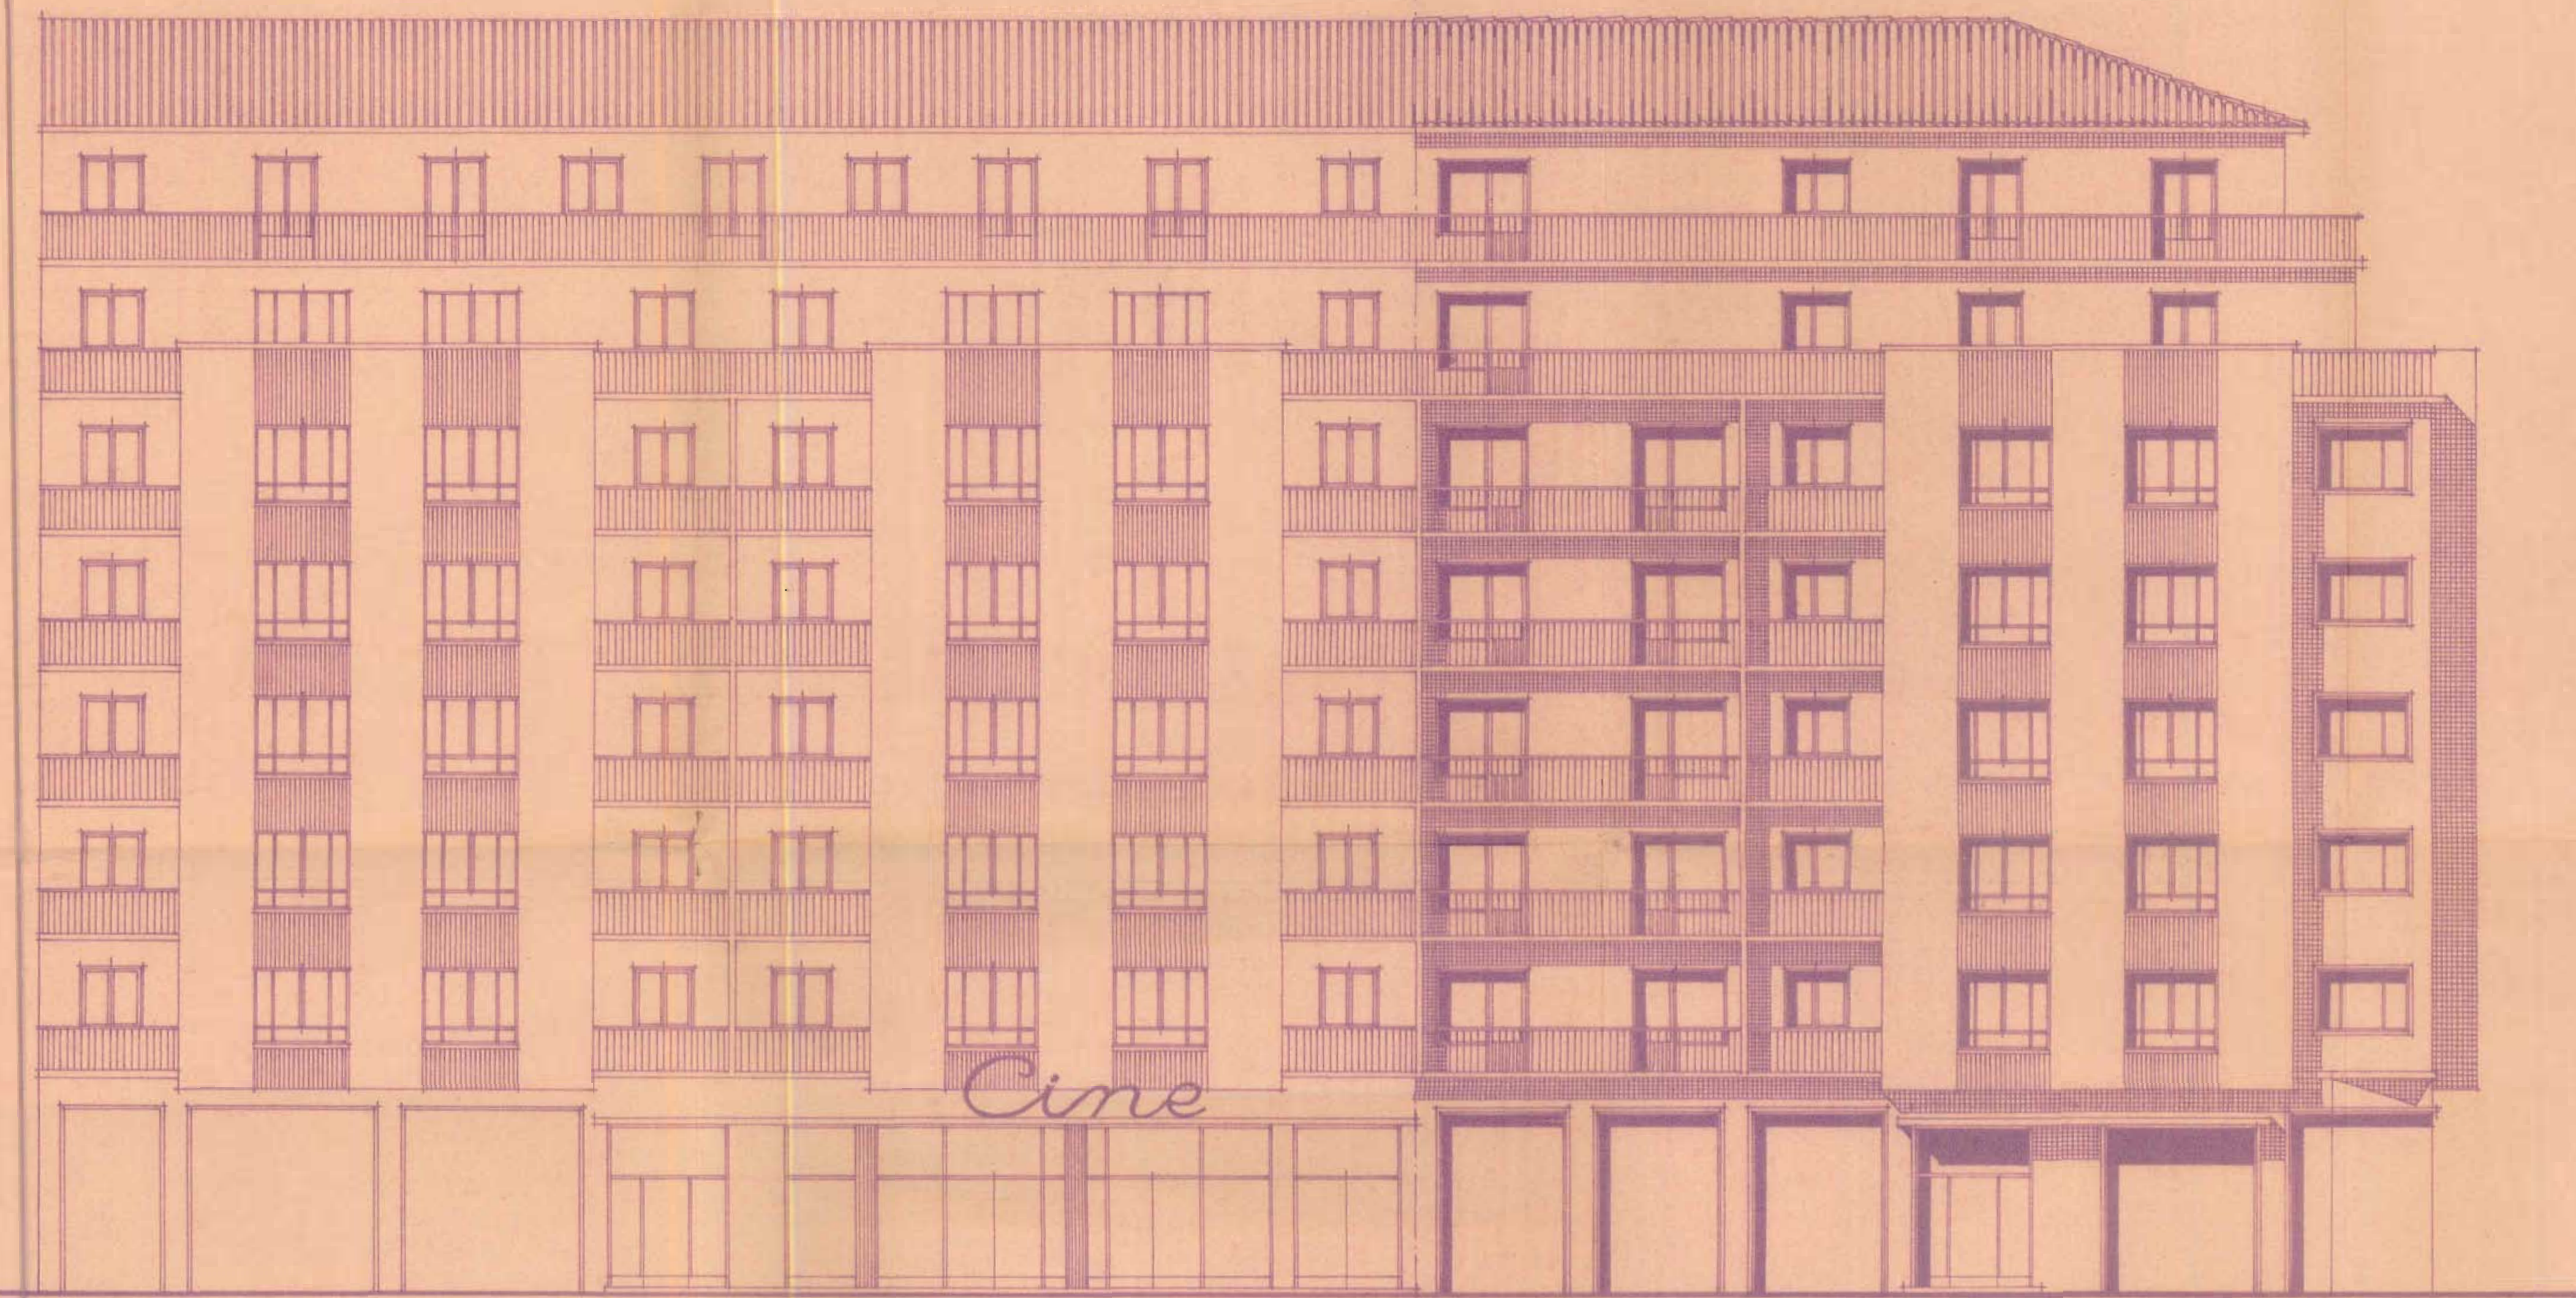

fachada a la calle de San Francisco.

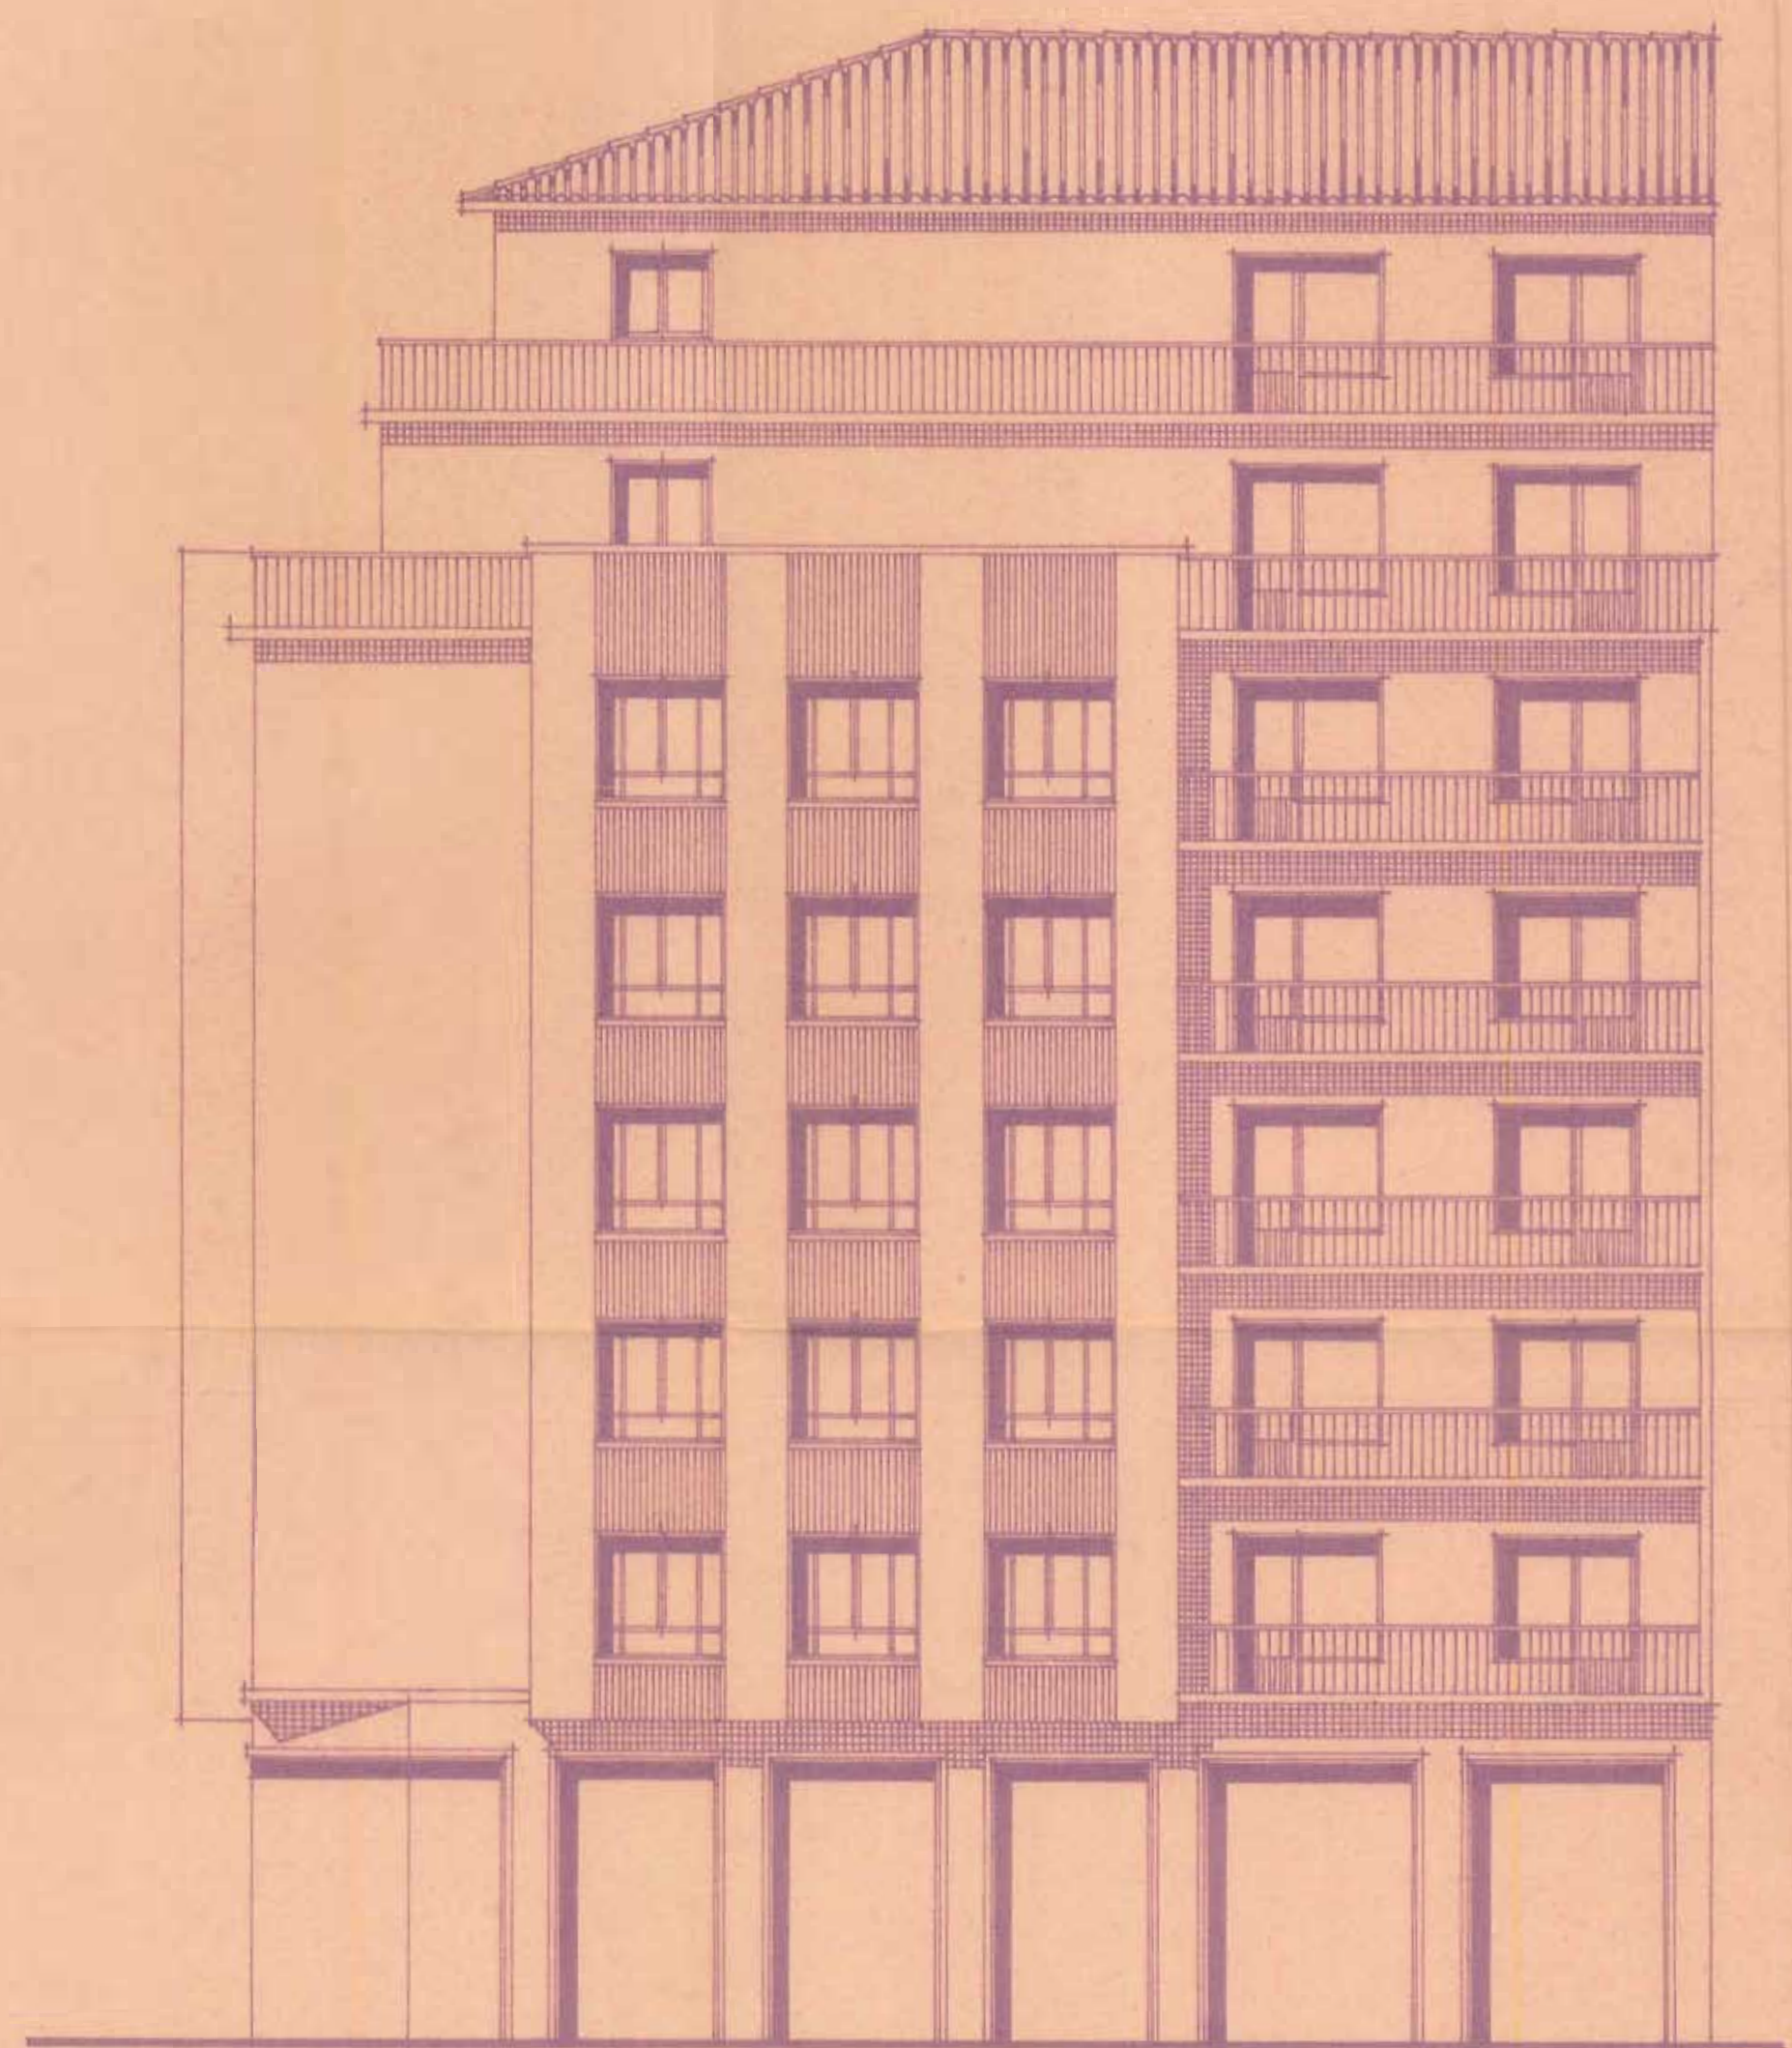

fachada a la calle Bermingham.