



Alzado

Estala 1:50

Perspectiva

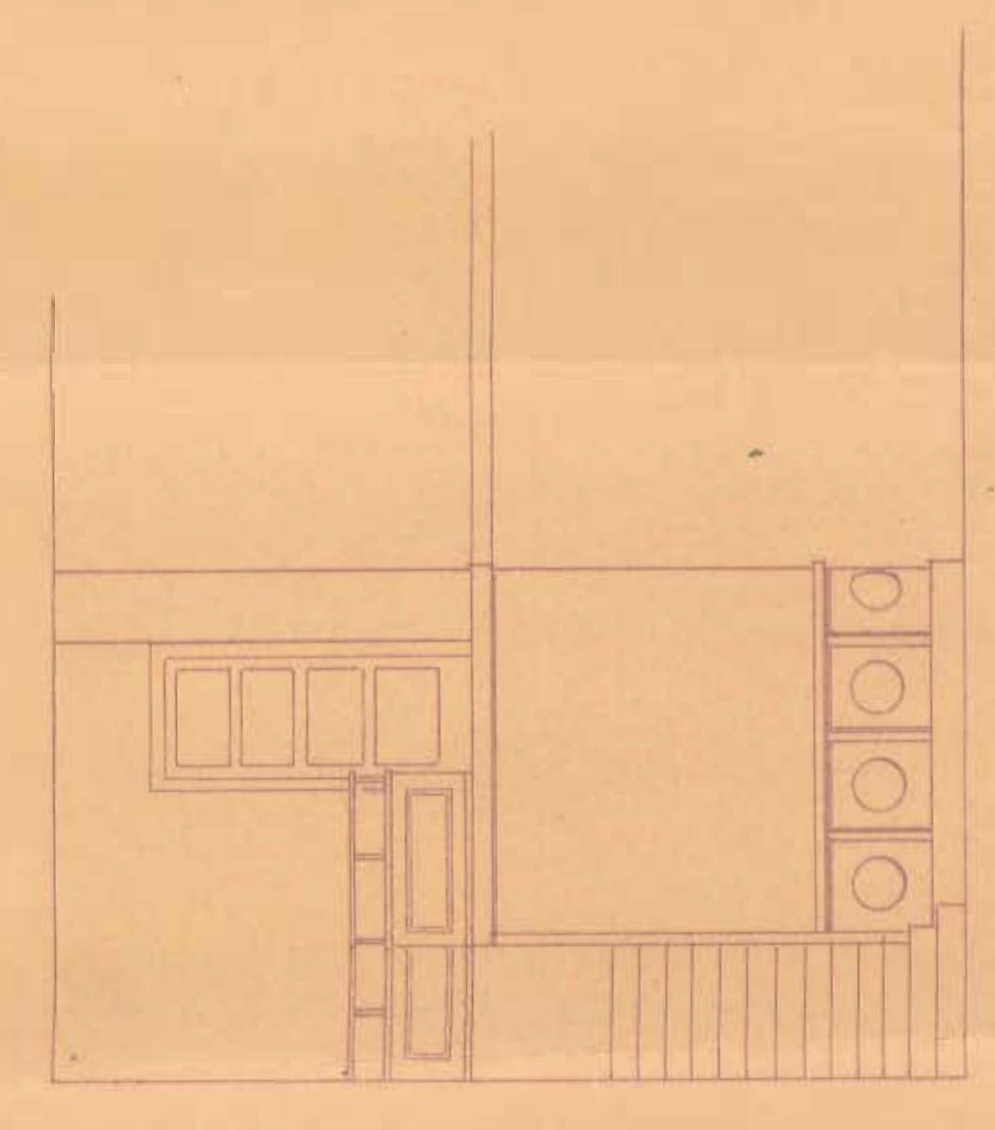


Alzado

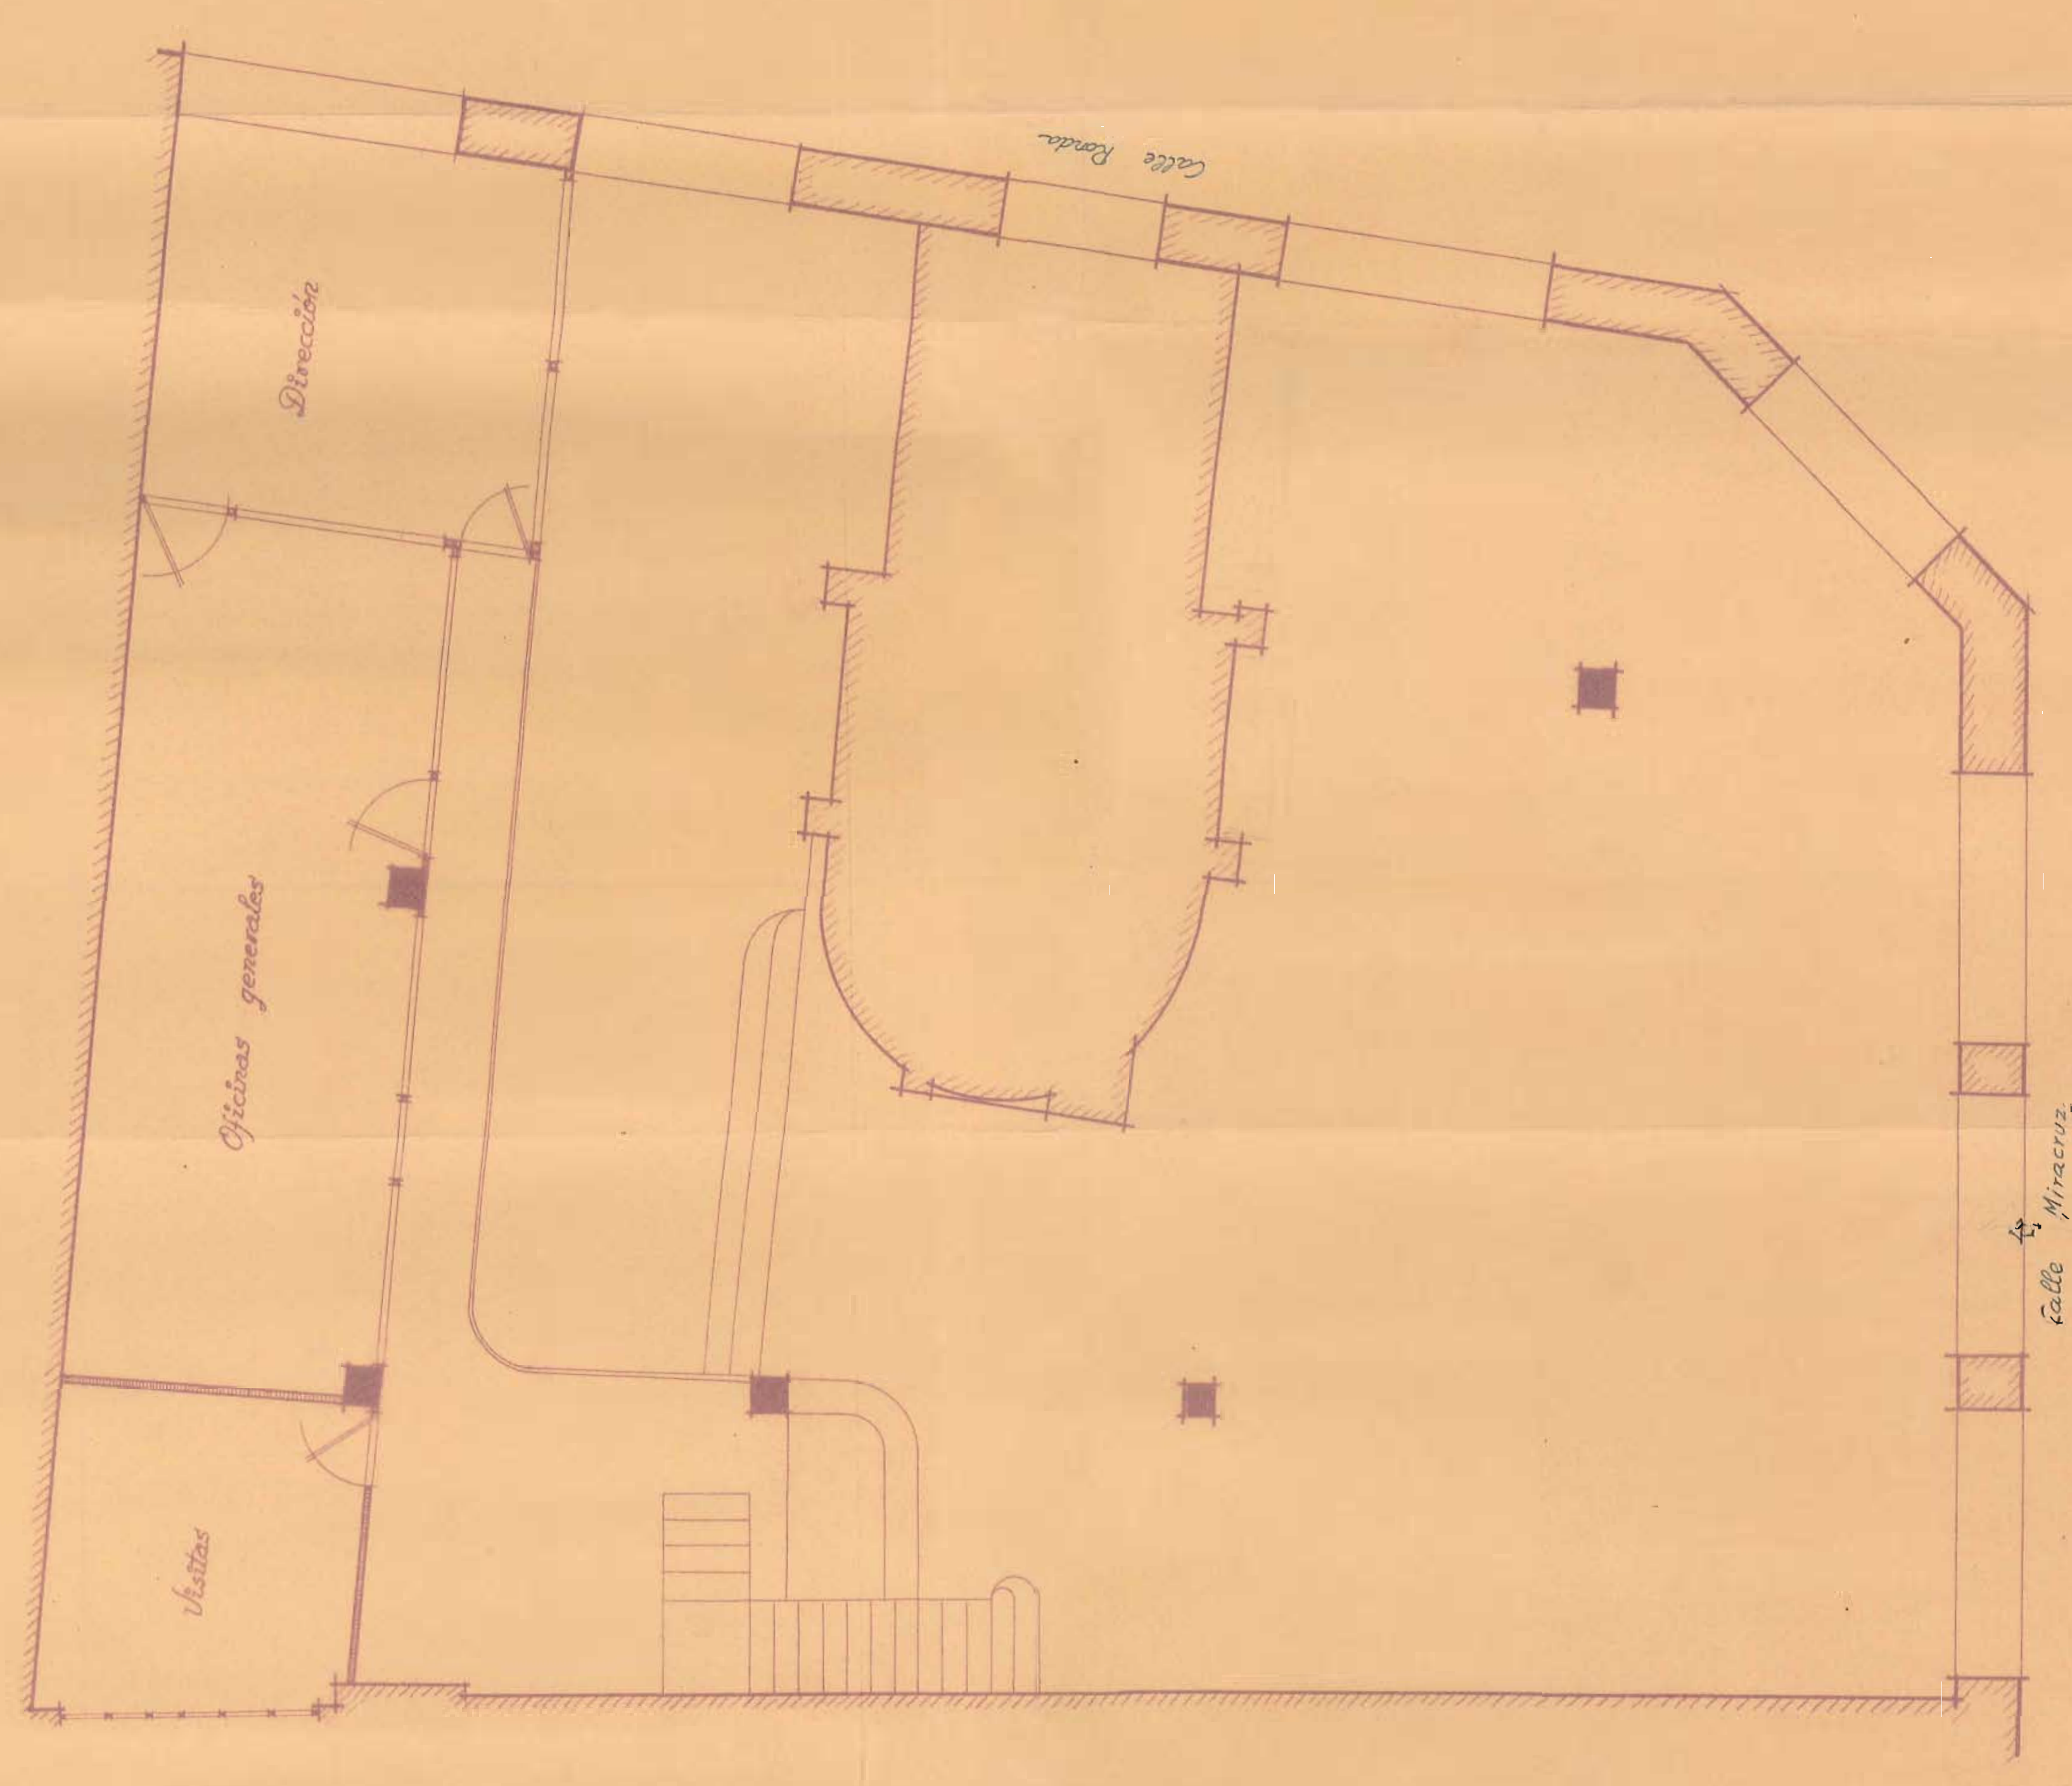

Planta

EL MATERIAL INDUSTRIAL
SAN SEBASTIAN
PROYECTO de
Reforma de sus oficinas
San Sebastian, Junio 1954

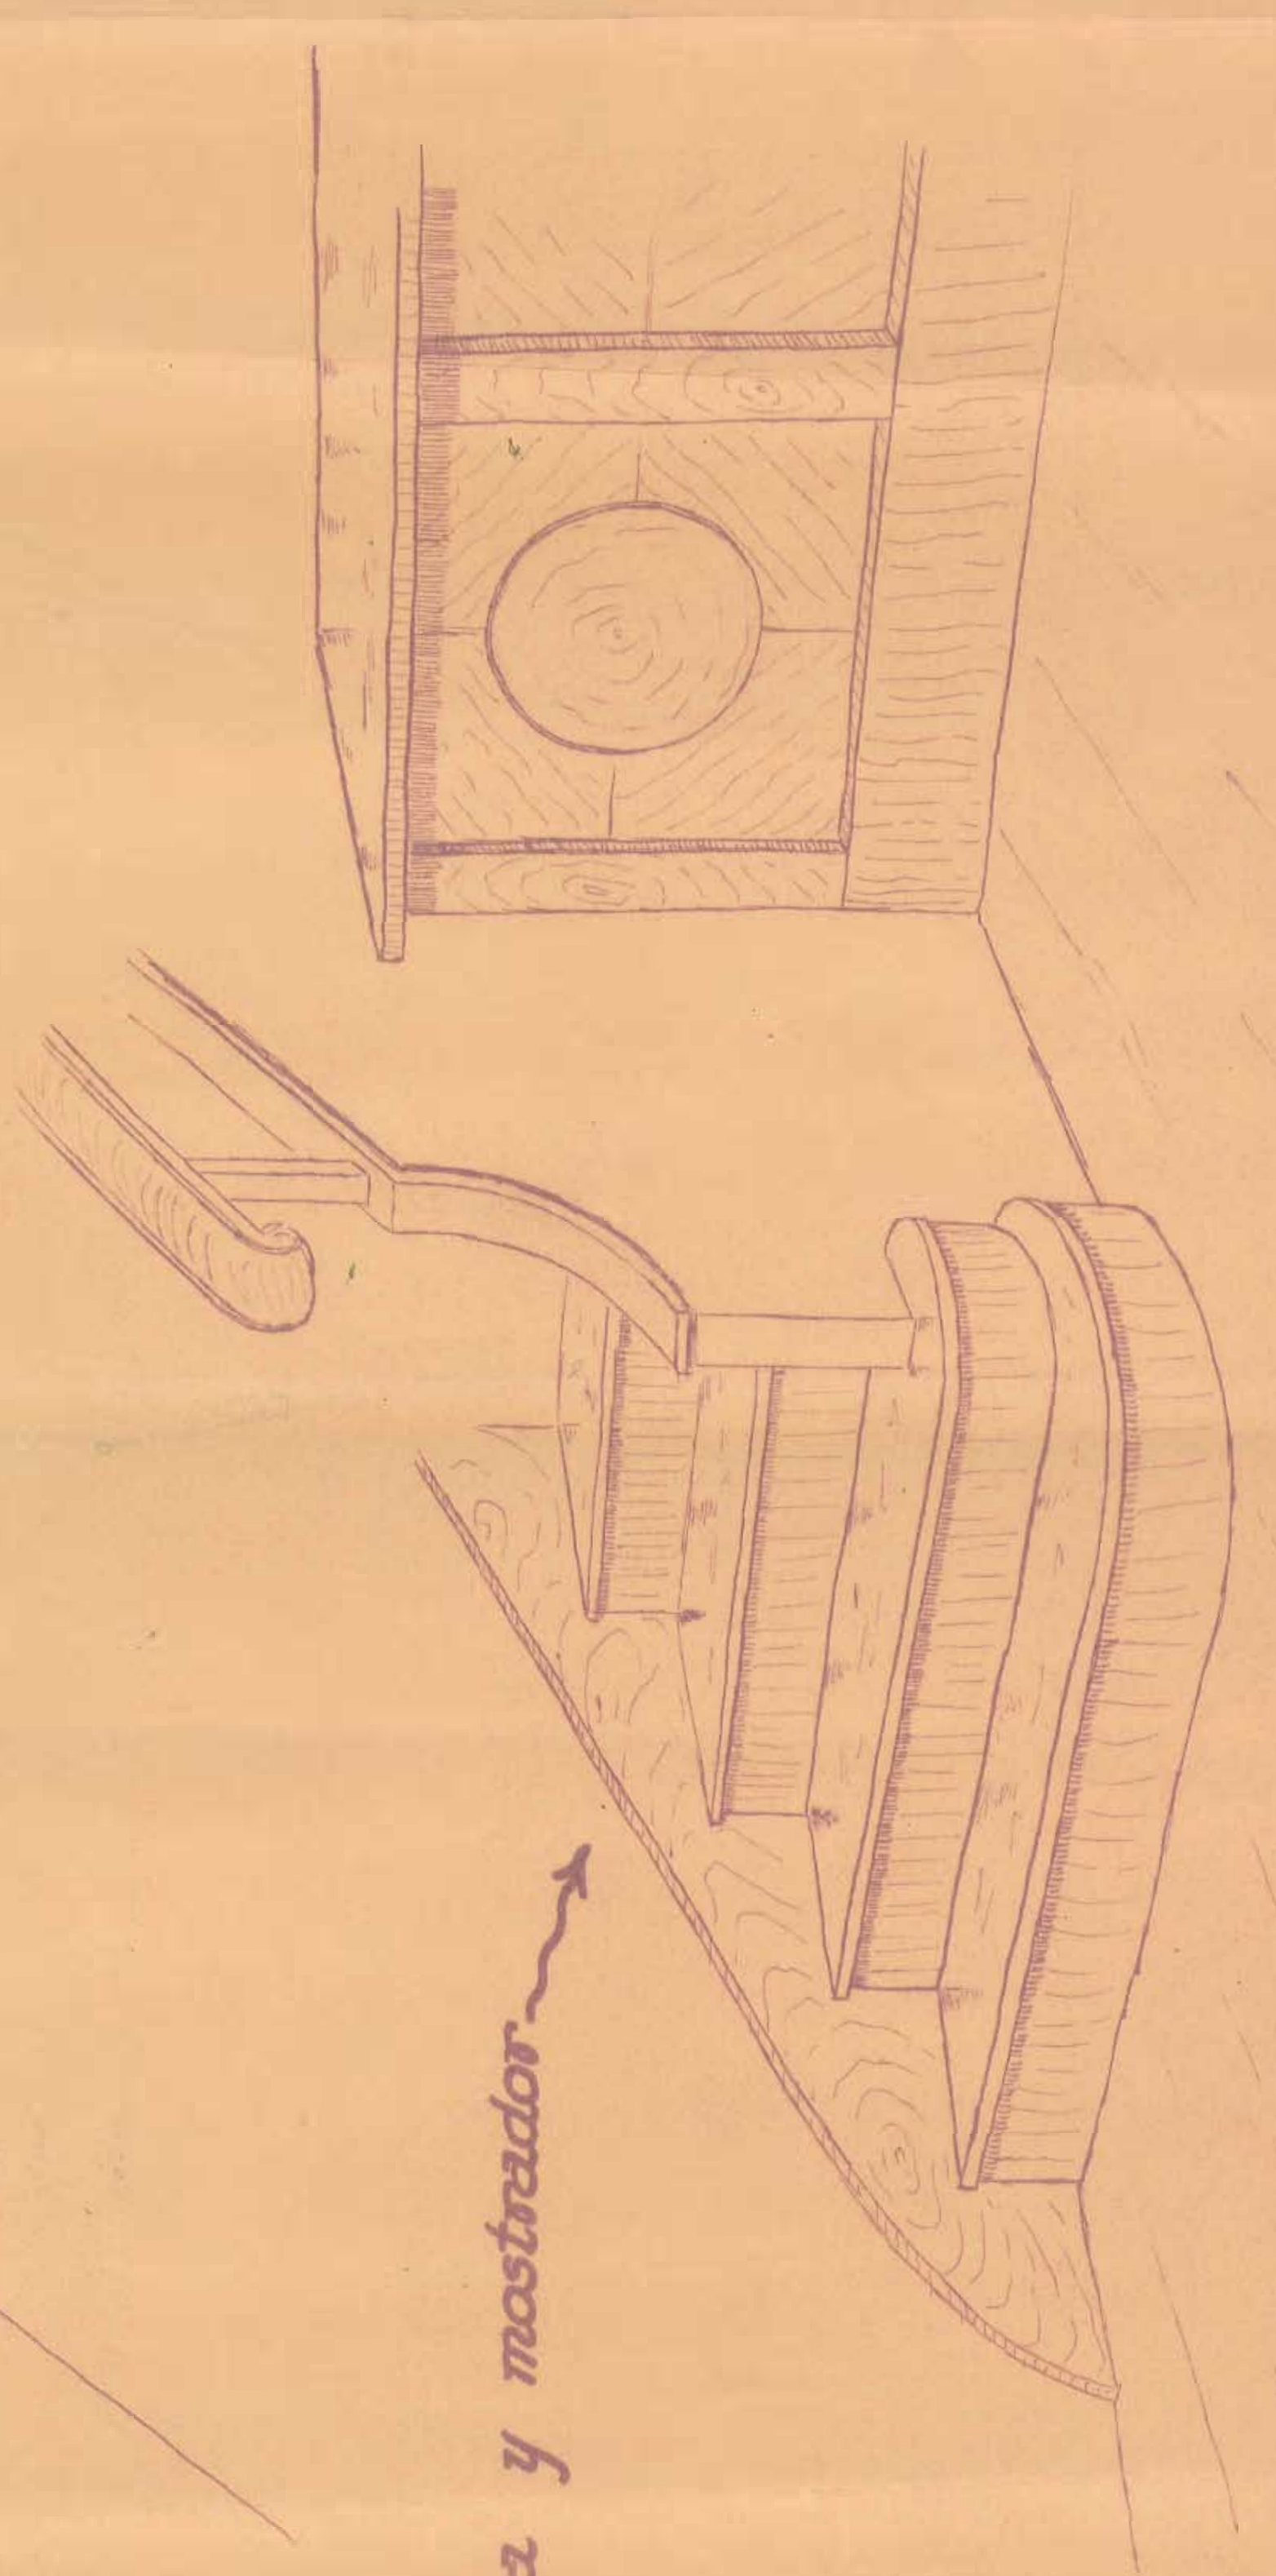

Detalle arranque escalera y mostrador