



Plano de edificación y terrenos propuestos para su adquisición

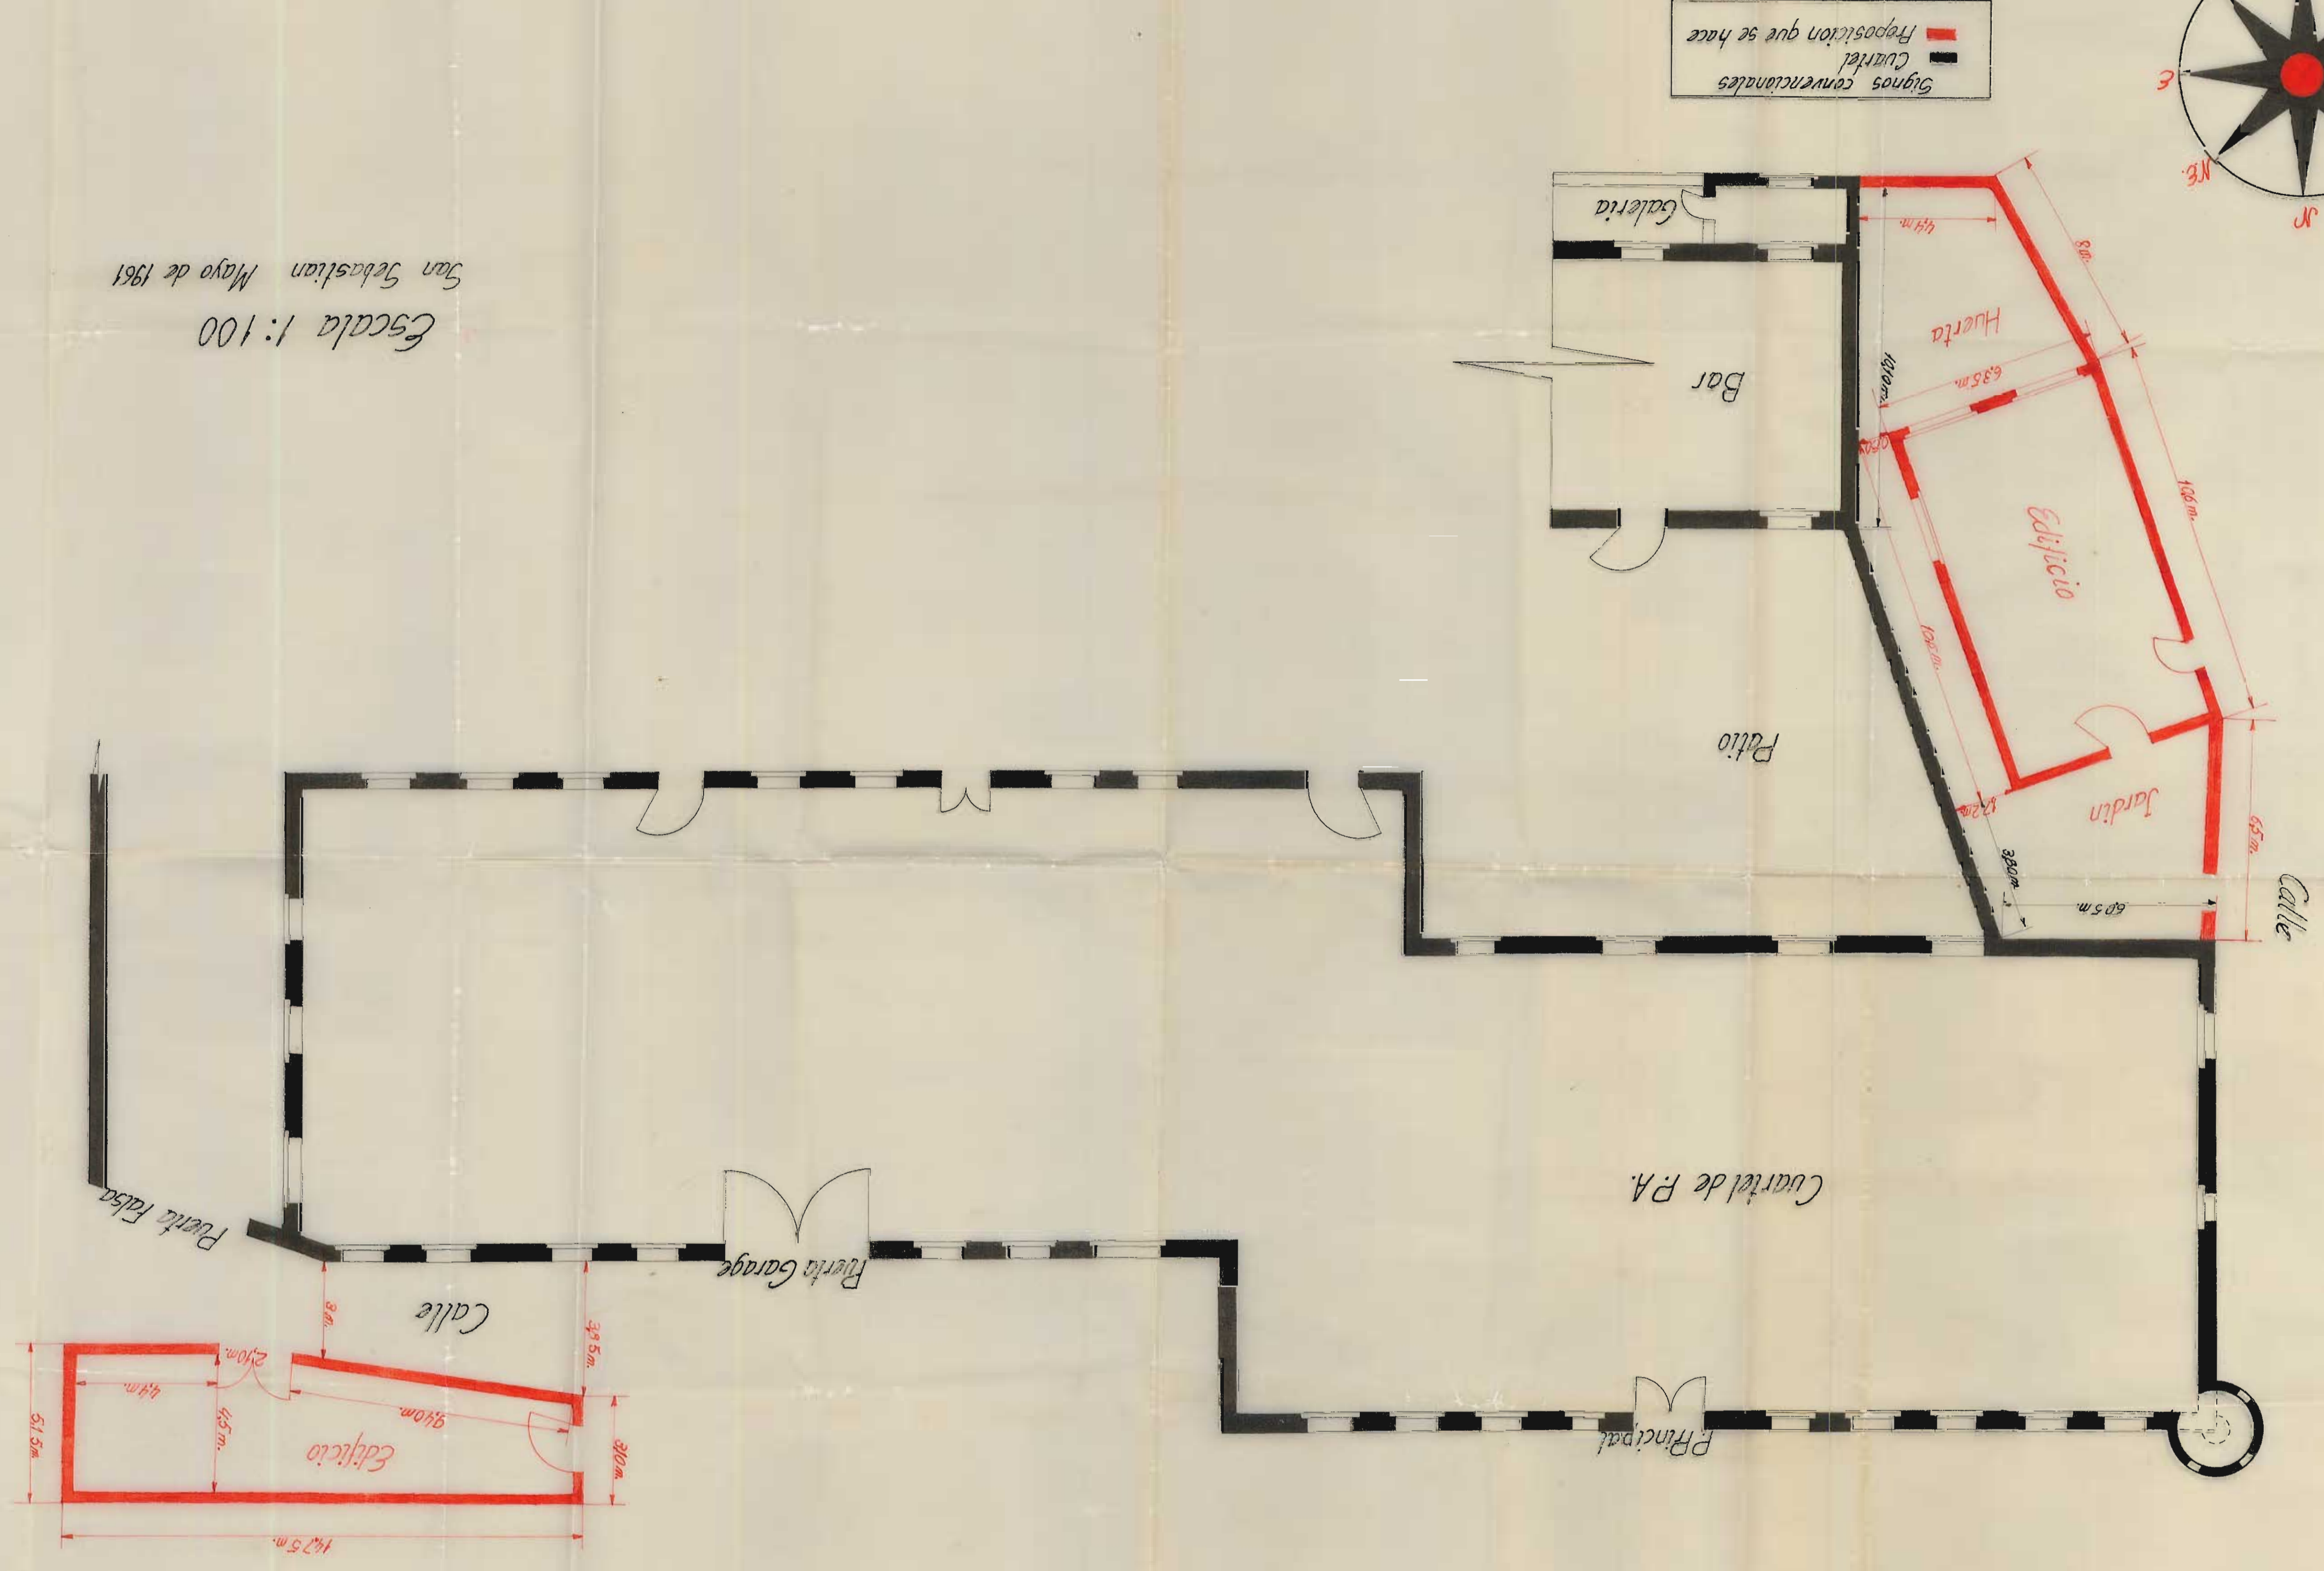

Reposicion que se hace
 Cuartel
 Signos convencionales

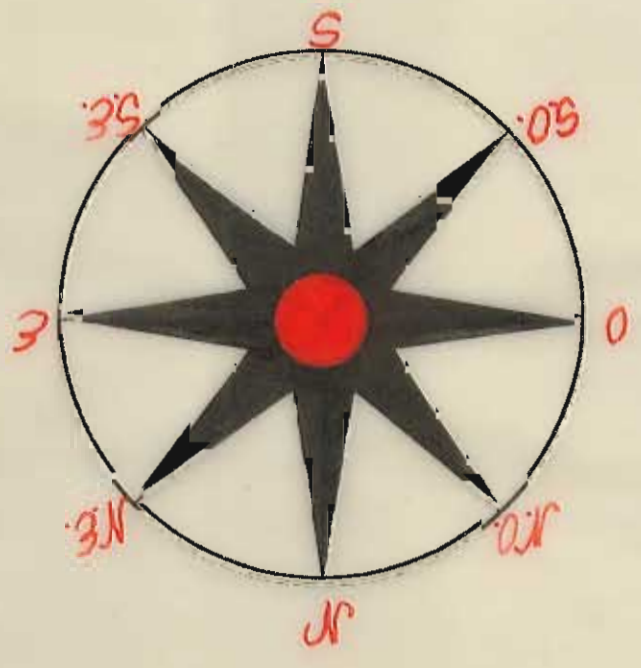

Escala 1:100
 San Sebastian Mayo de 1961

Edificio
 Calle
 Puerta Falsa
 Puerta Garage
 Puerta Principal
 Cuartel de P.A.
 Jardin
 Huerta
 Edificio
 Patio
 Bar
 Galeria
 Calle