

PLANO DE LOS TERRENOS DE LA AMARA

con la distribución de los manzanas

Escala de 1:1000.

Notas

La línea negra indica los edificios construidos.

La id. carmin fuerte, los terrenos de la Amara destinados a la venta.

La id. rosa clara, los terrenos pertenecientes al Ayuntamiento.

La id. amarilla, los que pertenecen a varios particulares.

El carmin fuerte se subdividió en dos partes después de la división de las de Zavala, por una parte que se designaron sus solares con azul y las de M. Sieres de carmin.

El azul se subdividió después en otras dos partes una parte de D. que se señala con amarillo sus solares y las de las otras tres de Zavala conservaron la línea azul.

Los solares rayados en diagonal indican que fueron vendidos, por la asociación que los poseía primitivamente, a saber: las carmin fuerte, por las de Zavala y M. Sieres y las azules por los primeros.

Los apéndices que se marcan con los mismos colores que los solares de que sobresalen indican que han sido vendidos por los actuales propietarios de estos solares coloreados.

Los solares que se señalan con línea más fuerte en el cerco de las letras mismas, indica que están vendidos.

Los solares de color azul, son los que han correspondido a D. Florentino, D. Celestina y D. Casildo Zavala.


Los de color amarillo oscuro, a D. Dolores Zavala.

Los rayados con carmin, son los vendidos por los Srs. Sieres, Rojo Arias y D. Florentino, D. Celestina, D. Dolores y D. Casildo Zavala.

Los que tienen teñidas sus letras con carmin fuerte, son los que han vendido los Srs. Sieres y Rojo Arias.

Los que sus letras tienen con azul fuerte, son los que han vendido D. Florentino, D. Celestina, D. Dolores y D. Casildo Zavala.

Y los que están marcados con letras teñidas de amarillo oscuro ó rojas, son los que ha vendido D. Dolores Zavala.

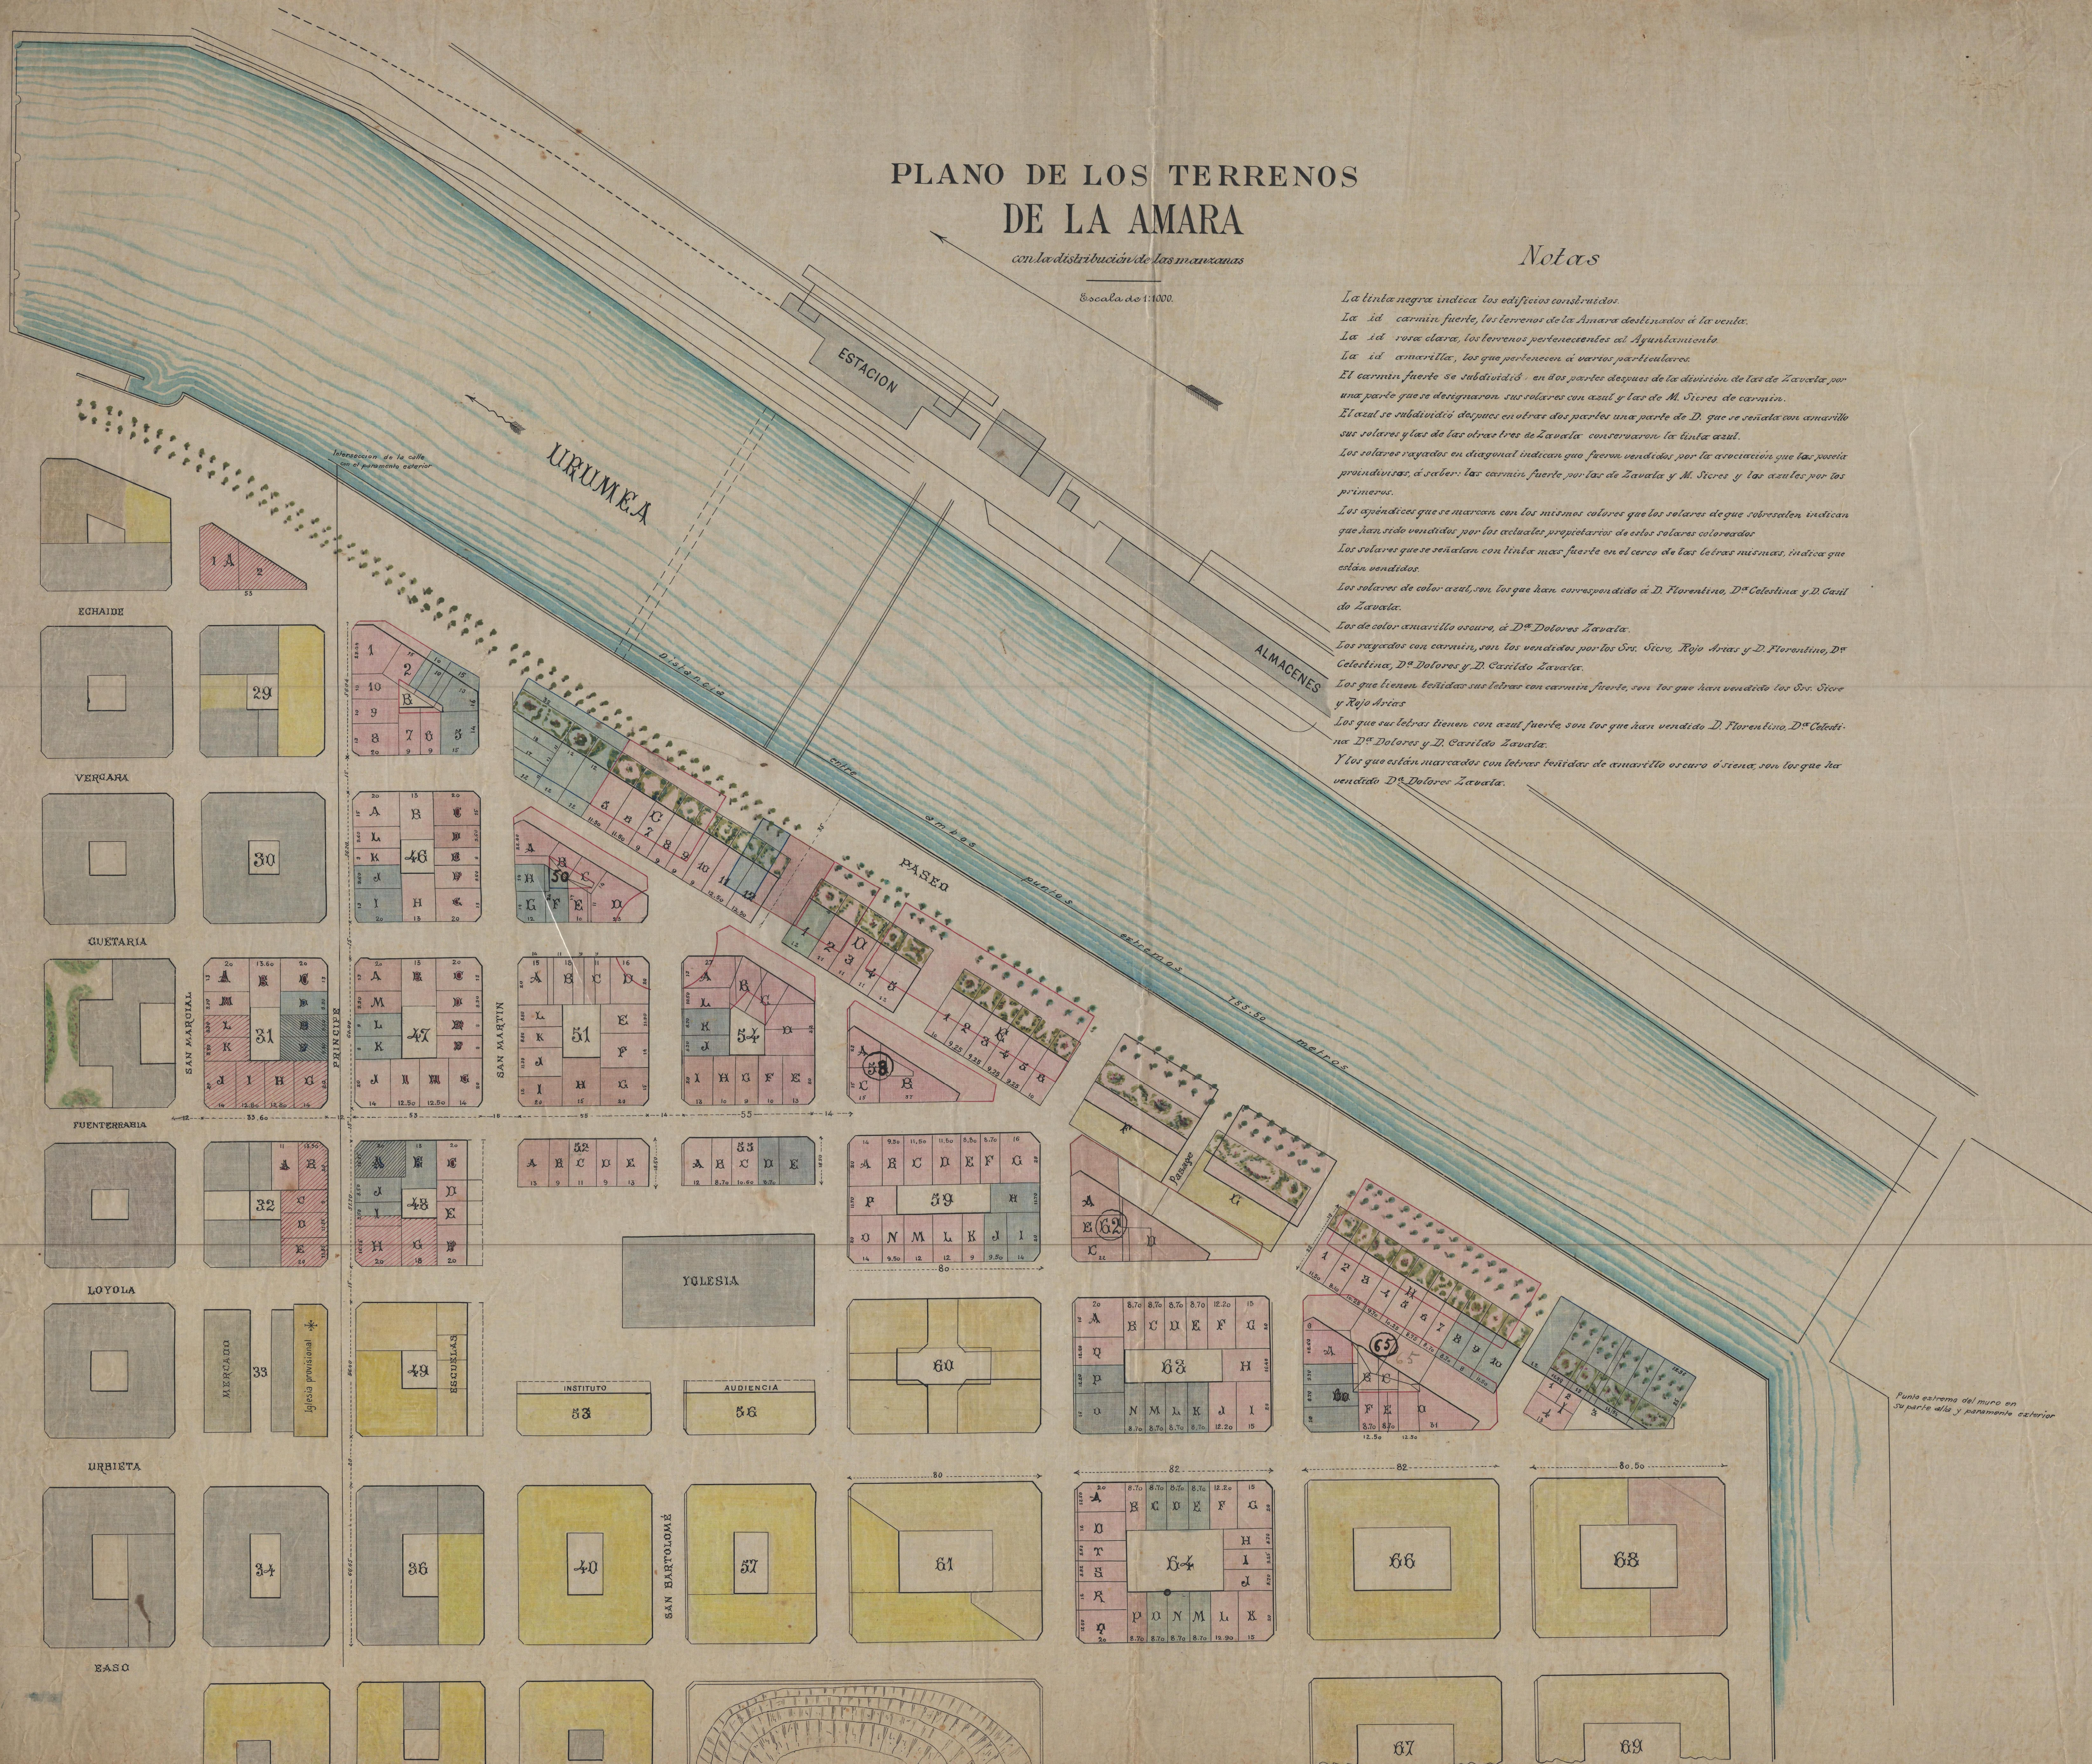

Punto extremo del muro en su parte alta y paramento exterior