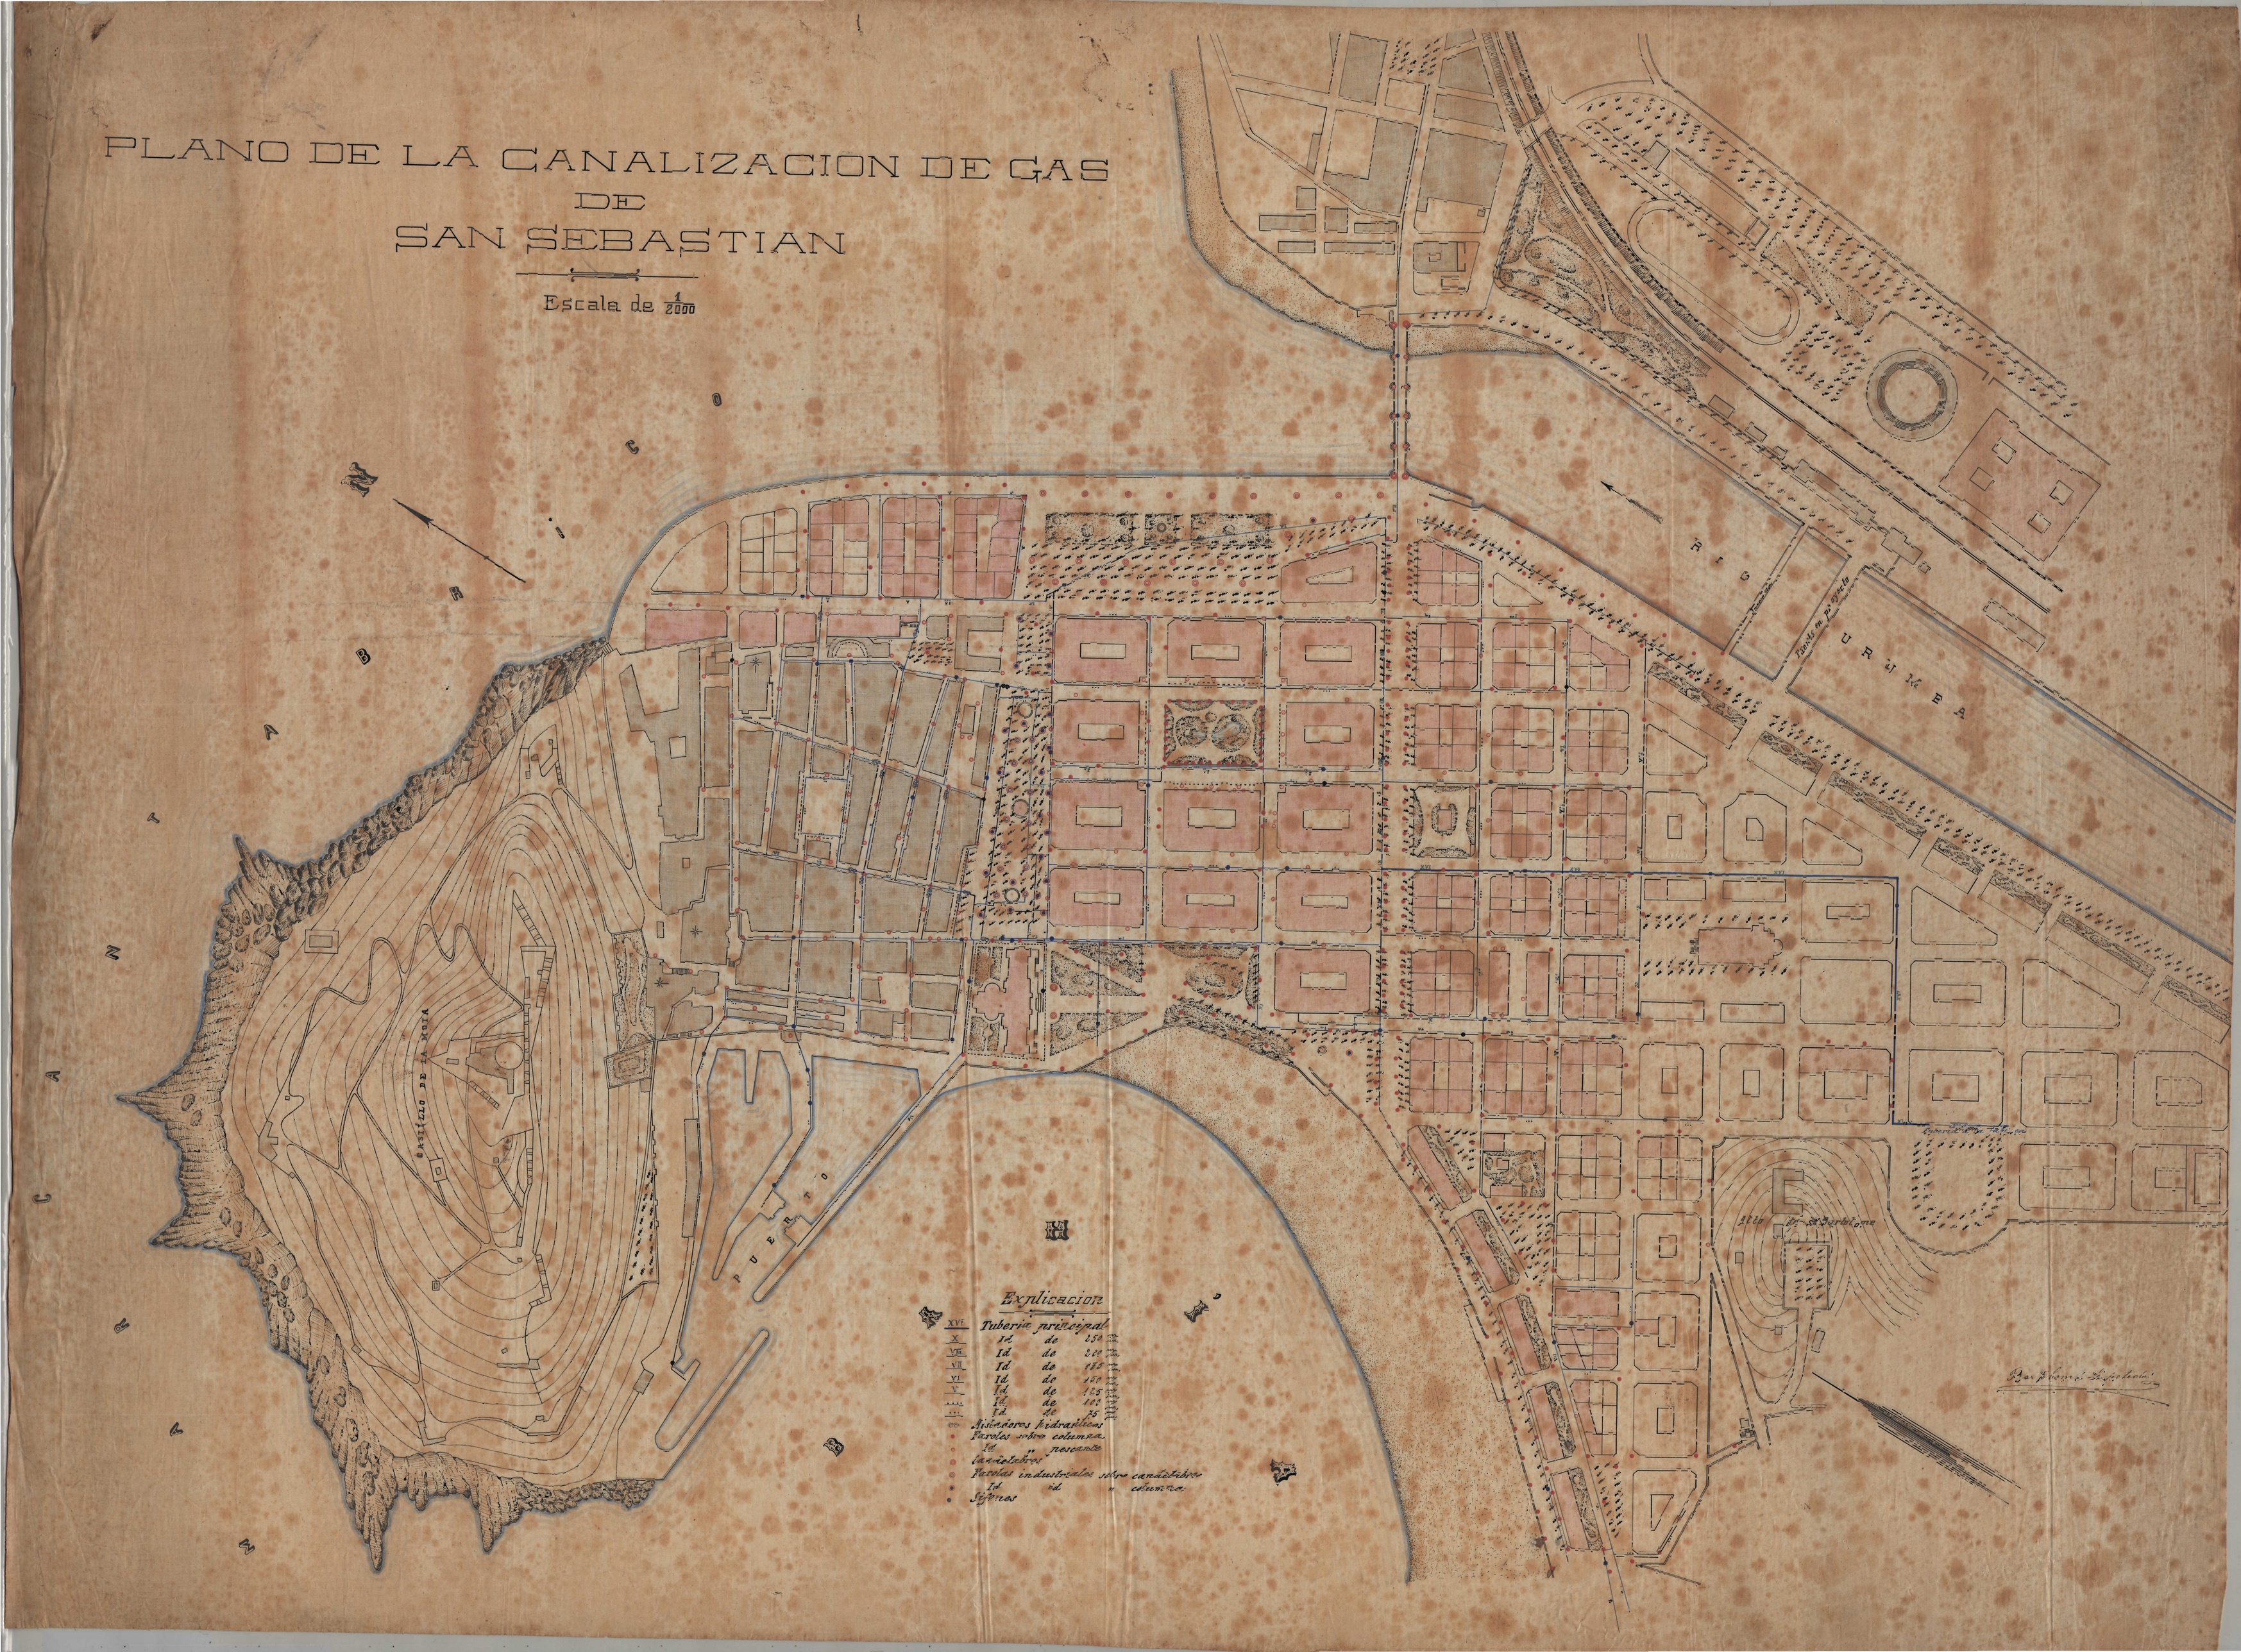
PLANO DE LA CANALIZACION DE GAS
DE
SAN SEBASTIAN
Escala de 1/2000
N
CANTABRICO
RIO URUMEA
PUERTO
CASTILLO DE LA MOTA
Explicacion
XVI Tuberia principal
X Id de 250
VIII Id de 200
VII Id de 185
VI Id de 150
V Id de 125
Id de 100
Id de 75
Aisladores hidraulicos
Faroles sobre columna
Id " pescante
Candelabros
Farolas industriales sobre candelabros
Id id " columna
Sifones