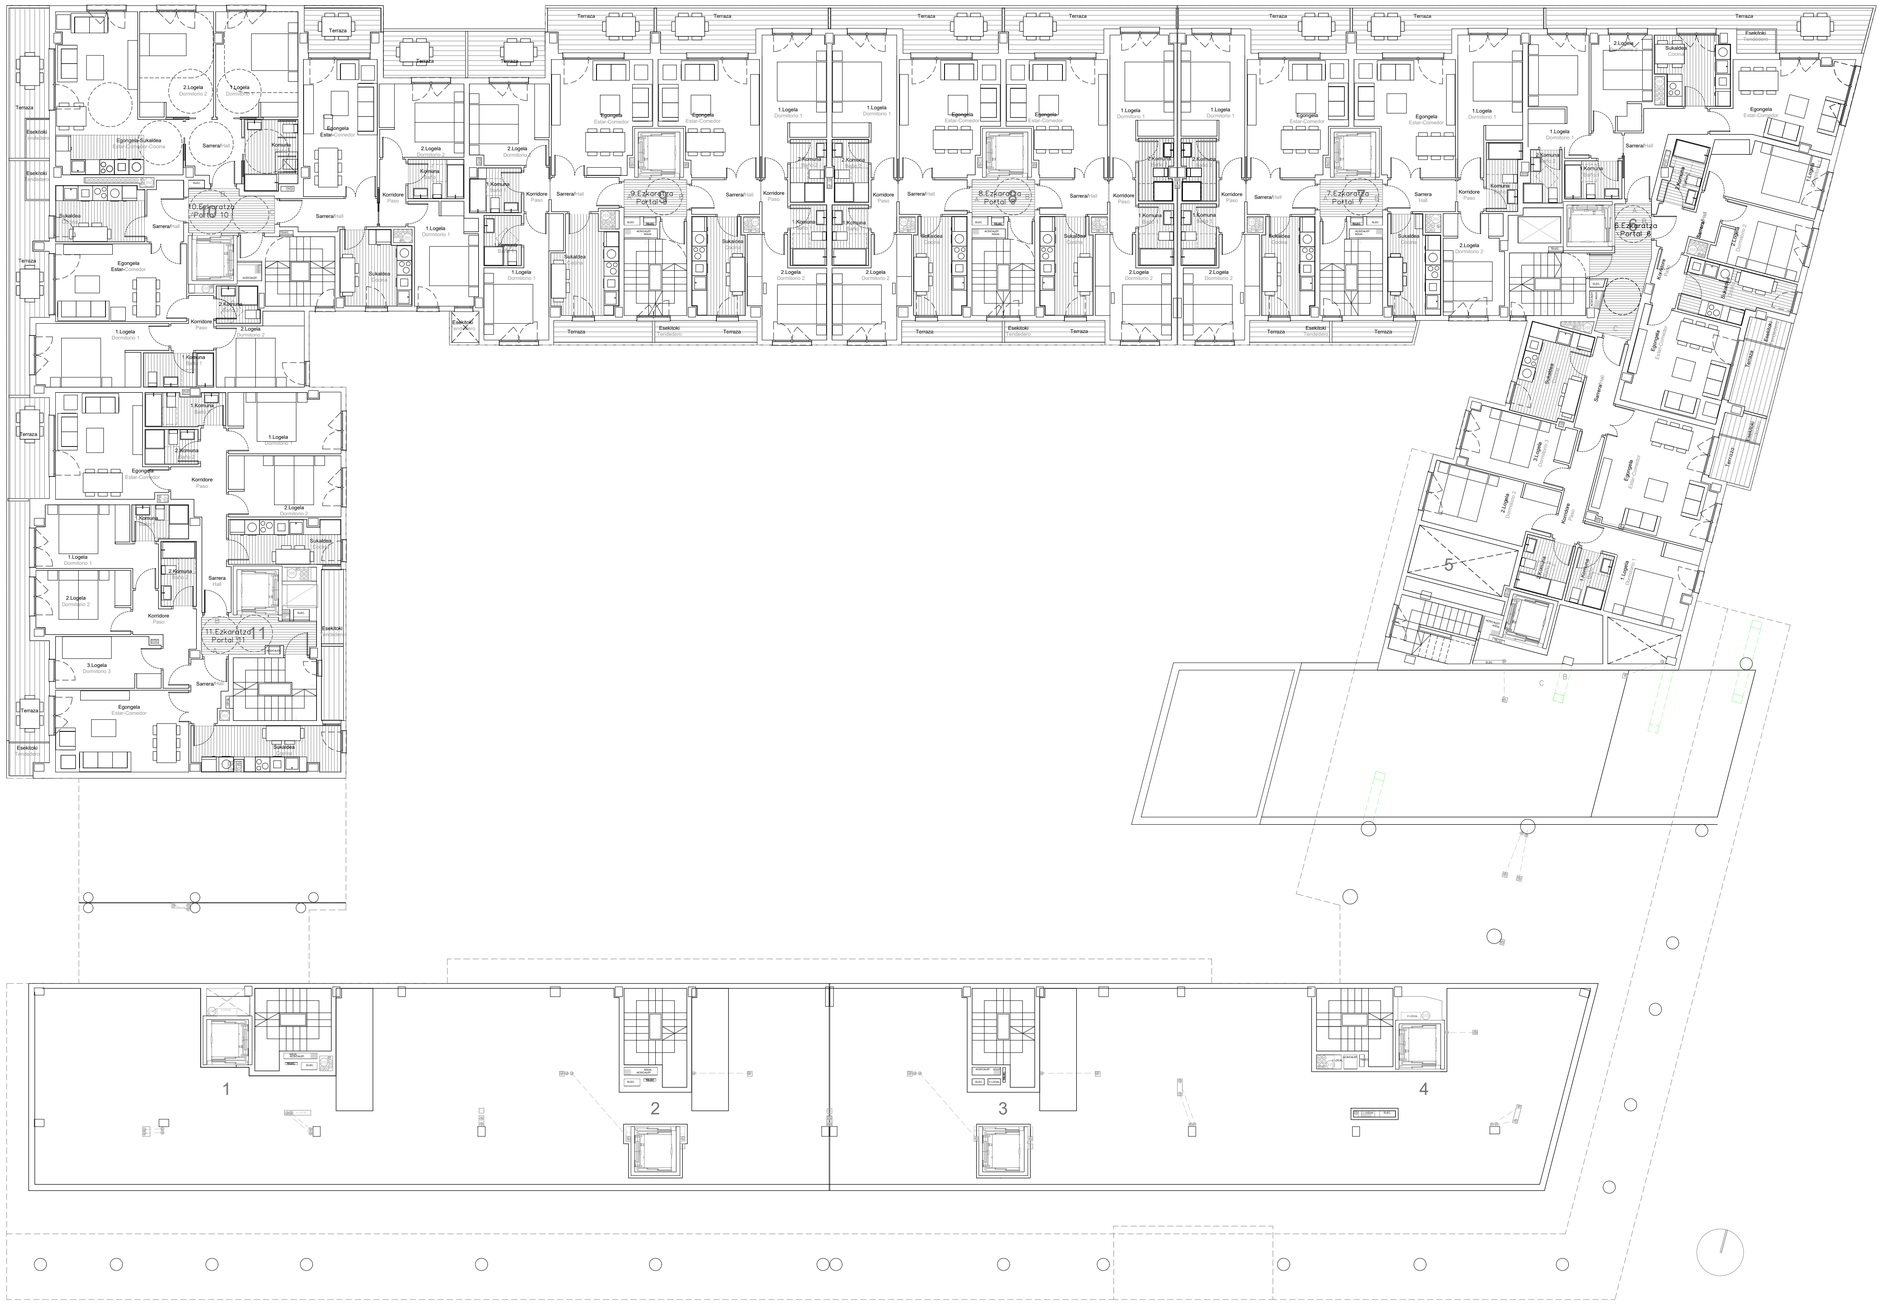


| | PORTAL 6 | | | PORTAL 7 | | PORTAL 8 | | PORTAL 9 | | PORTAL 10 | | | PORTAL 11 | |
|---|---|---|---|---|---|---|---|---|---|---|---|---|---|---|
| | A | B | C | A | B | A | B | A | B | A | B | C | A | B |
| Sarrera / Hall | 3,89 m² | 4,41 m² | 5,04 m² | 3,91 m² | 3,60 m² | 3,91 m² | 3,91 m² | 3,75 m² | 3,91 m² | 3,62 m² | 5,73 m² | 4,93 m² | 3,54 m² | 2,24 m² |
| Korridore / Paso | 4,01 m² | 2,60 m² | 4,73 m² | 2,26 m² | 1,37 m² | 2,26 m² | 2,26 m² | 1,85 m² | 2,26 m² | 3,08 m² | | 2,95 m² | 6,00 m² | 7,65 m² |
| Egongela / Estar-Comedor | 16,33 m² | 16,26 m² | 22,06 m² | 18,02 m² | 17,61 m² | 18,02 m² | 17,48 m² | 17,76 m² | 17,48 m² | 16,97 m² | 26,19 m² | 16,73 m² | 18,16 m² | 16,73 m² |
| Sukaldea / Cocina | 8,00 m² | 8,13 m² | 9,57 m² | 8,42 m² | 8,07 m² | 8,41 m² | 8,41 m² | 9,50 m² | 8,41 m² | 8,11 m² | | 8,38 m² | 10,75 m² | 8,02 m² |
| 1. Logela / Dormitorio 1 | 11,69 m² | 11,51 m² | 12,57 m² | 12,39 m² | 12,88 m² | 12,69 m² | 12,41 m² | 10,99 m² | 12,69 m² | 12,29 m² | 14,25 m² | 10,90 m² | 11,60 m² | 11,36 m² |
| 2. Logela / Dormitorio 2 | 9,07 m² | 9,40 m² | 12,68 m² | 10,81 m² | 10,06 m² | 10,95 m² | 10,79 m² | 10,52 m² | 10,95 m² | 10,01 m² | 12,94 m² | 10,29 m² | 9,98 m² | 11,45 m² |
| 3. Logela/ Dormitorio 3 | | | 10,95 m² | | | | | | | | | | 8,88 m² | |
| 1. Komuna / Baño 1 | 3,51 m² | 3,59 m² | 3,32 m² | 3,52 m² | 3,61 m² | 3,54 m² | 3,53 m² | 3,01 m² | 3,54 m² | 3,85 m² | 5,98 m² | 3,52 m² | 3,20 m² | 4,21 m² |
| 2. Komuna / Baño 2 | 2,86 m² | | 4,39 m² | 3,41 m² | | 3,54 m² | 3,42 m² | 3,59 m² | 3,53 m² | 2,55 m² | | | 3,68 m² | 2,96 m² |
| Azalera erabilgarria ibia / Sup. Útil Cerrada | 59,36 m² | 55,90 m² | 85,31 m² | 62,74 m² | 57,20 m² | 63,32 m² | 62,21 m² | 60,97 m² | 62,77 m² | 60,48 m² | 65,09 m² | 57,70 m² | 75,79 m² | 64,62 m² |
| Esekitokia / Tendedero | 0,75 m² | 0,86 m² | 0,85 m² | | | | | | | 0,75 m² | 0,75 m² | | 0,92 m² | |
| Terraza / Terraza | 5,18 m² | 2,34 m² | 1,52 m² | 5,69 m² | 5,72 m² | 5,74 m² | 5,74 m² | 6,09 m² | 5,74 m² | 5,30 m² | 4,16 m² | 5,77 m² | 5,83 m² | 3,40 m² |
| **Azalera erabilgarria / Sup. útil total** | **65,29 m²** | **59,10 m²** | **87,68 m²** | **68,43 m²** | **62,92 m²** | **69,06 m²** | **67,95 m²** | **67,06 m²** | **68,51 m²** | **66,53 m²** | **70,00 m²** | **63,47 m²** | **82,54 m²** | **68,02 m²** |

TXOMIN BERRIA

"LO.05 TXOMIN ENEA"
H.A. a.300.6 PARTZELAN
162 ETXEBIZITZEN
EKEKUZIO PROIEKTUA

PROY. EJECUCIÓN DE 162 VIVIENDAS EN LA PARCELA a.300.6 DEL ÁREA A.I.U. "LO.05- TXOMIN ENEA"

Promotor

Donostiako Udala
Ayuntamiento de San Sebastián

# A.04

ARKITEKTURA
ARQUITECTURA

Lehenengo Solairua
Planta Primera

Data 2016ko Iraila
Fecha Septiembre 2016

Eskala
Escala
A1 1:125
A3 1:250

Mikel Arrillaga Mayoz

Xabier Uranga Royo

J. Javier Uranga Uranga

Pabi Gastaminza Santa Coloma

COAVN
ELKARGI PERSONAL ARKITEKTURA ETA INGENIERITZA ZERBITZU PROFESIONALAREN ELEKTRONIKO LANGILEEN ELEGIO OFIZIALA
DELEGACIÓN EN GIPUZKOA
GIPUZKoAKO ORDEZKARITZA
10/10/2016
VISADO BISATUA

Redactor:
3ieme ARKITEKTURA
estudio urgari