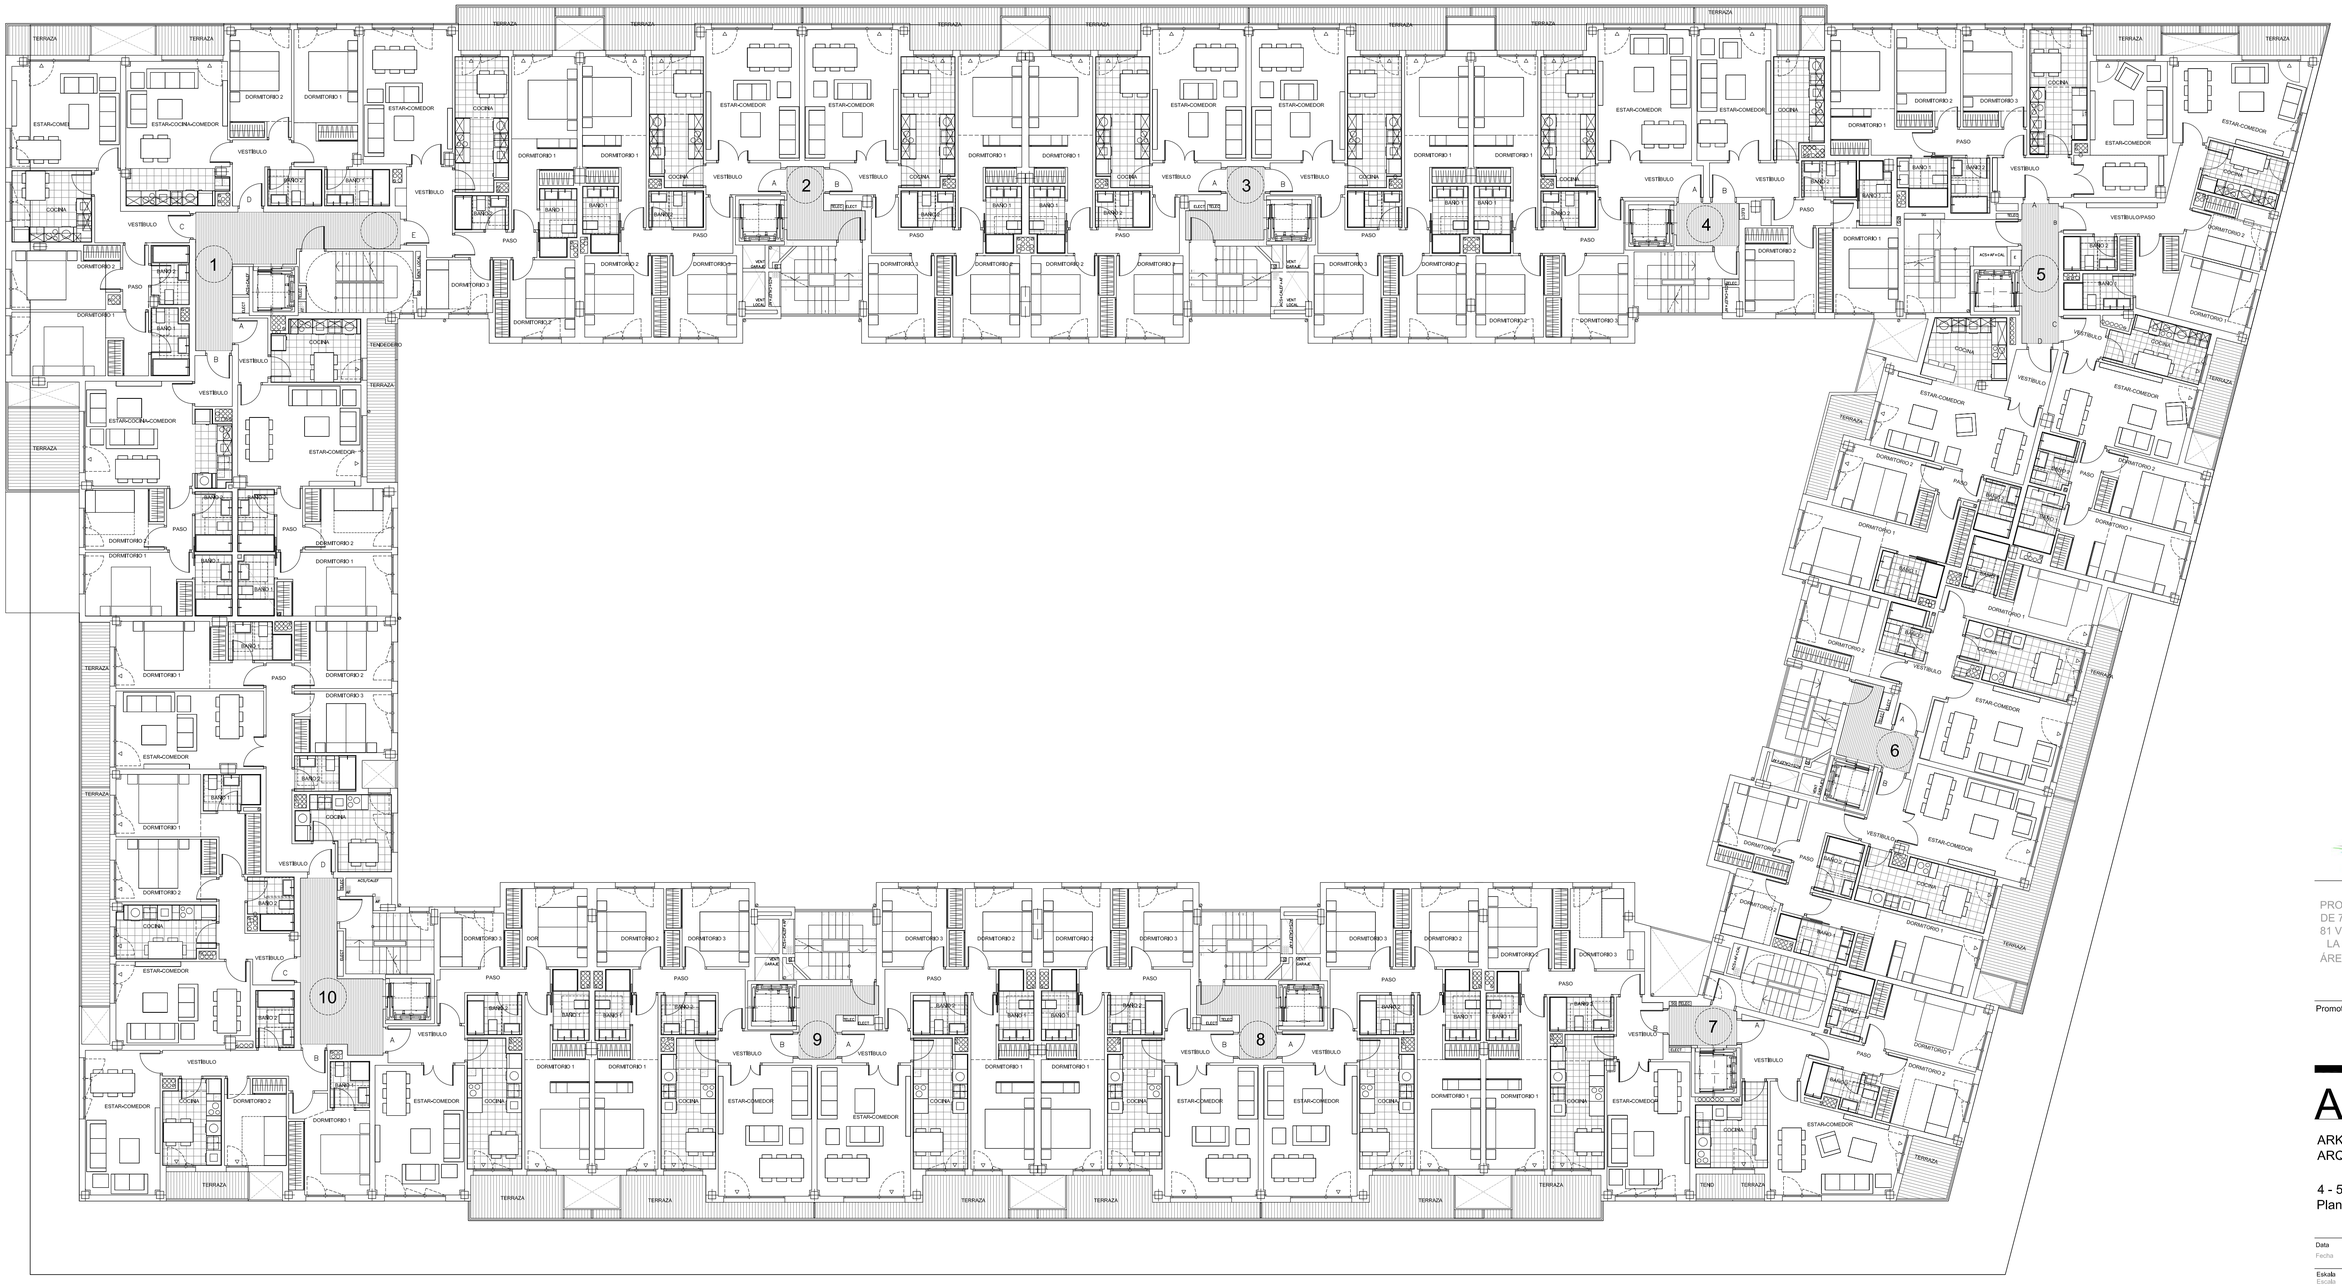

VIVIENDAS VTM												
PLANTA CUARTA Y QUINTA												
	PORTAL 6		PORTAL 7		PORTAL 8		PORTAL 9		PORTAL 10			
	A	B	A	B	A	B	A	B	A	B	C	D
Sarrera / Hall	6,92 m²	3,98 m²	6,07 m²	4,64 m²	3,97 m²	3,64 m²	3,64 m²	3,97 m²	4,73 m²	8,02 m²	7,29 m²	8,00 m²
Korridore / Paso		5,82 m²	3,17 m²	4,77 m²	5,98 m²	5,86 m²	5,86 m²	5,98 m²	5,76 m²			2,99 m²
Egongela / Estar-Comedor	19,05 m²	19,65 m²	18,73 m²	18,00 m²	20,31 m²	20,31 m²	20,31 m²	20,31 m²	19,20 m²	17,79 m²	18,16 m²	19,03 m²
Sukaldea / Cocina	9,95 m²	11,78 m²	8,40 m²	12,12 m²	11,29 m²	11,29 m²	11,29 m²	11,29 m²	11,29 m²	8,00 m²	8,39 m²	9,62 m²
Egongela - Sukaldea / Estar-Comedor - Cocina												
1. Logela / Dormitorio 1	12,48 m²	15,09 m²	12,46 m²	14,48 m²	15,07 m²	14,95 m²	14,95 m²	15,07 m²	15,33 m²	12,13 m²	13,65 m²	13,59 m²
2. Logela / Dormitorio 2	11,45 m²	6,60 m²	9,74 m²	9,55 m²	9,65 m²	9,65 m²	9,65 m²	9,65 m²	9,50 m²	8,88 m²	10,41 m²	10,72 m²
3. Logela / Dormitorio 3		9,05 m²		9,36 m²	9,74 m²	9,42 m²	9,42 m²	9,74 m²	6,66 m²			9,83 m²
1. Komuna / Baño 1	3,10 m²	3,77 m²	3,72 m²	3,27 m²	3,67 m²	3,69 m²	3,69 m²	3,67 m²	3,79 m²	2,94 m²	3,17 m²	3,55 m²
2. Komuna / Baño 2	3,51 m²	3,50 m²	3,76 m²	3,52 m²	3,50 m²	3,50 m²	3,50 m²	3,50 m²	3,50 m²	3,56 m²	3,73 m²	3,55 m²
Azalera erabilgarria itxia / Sup. Útil Cerrada	66,46 m²	79,24 m²	66,05 m²	79,71 m²	83,18 m²	82,31 m²	82,31 m²	83,18 m²	79,76 m²	61,32 m²	64,80 m²	80,88 m²
Esekitokia / Tendedero			0,75 m²									
Terraza / Terraza	3,25 m²	5,49 m²	3,02 m²	3,16 m²	4,46 m²	4,49 m²	4,49 m²	4,46 m²	3,29 m²	1,84 m²	5,12 m²	3,85 m²
Azalera erabilgarria / Sup. útil total	69,71 m²	84,73 m²	69,82 m²	82,87 m²	87,64 m²	#### m²	86,80 m²	#### m²	83,05 m²	63,16 m²	#### m²	84,73 m²

VIVIENDAS LIBRES																				
PLANTA CUARTA Y QUINTA																				
	PORTAL 1					PORTAL 2		PORTAL 3		PORTAL 4		PORTAL 5			
	A	B	C	D	E	A	B	A	B	A	B	A	B	C	D
Sarrera / Hall	3,09 m²	3,18 m²	6,79 m²	4,87 m²	6,94 m²	3,97 m²	3,64 m²	3,64 m²	3,97 m²	6,05 m²	5,14 m²	5,10 m²	8,94 m²	2,67 m²	3,59 m²
Korridore / Paso	2,62 m²	2,62 m²	2,87 m²		3,35 m²	5,81 m²	5,81 m²	5,81 m²	5,81 m²	5,58 m²	2,99 m²	3,94 m²		2,64 m²	1,76 m²
Egongela / Estar-Comedor	21,14 m²		19,10 m²		19,84 m²	20,31 m²	20,31 m²	20,31 m²	20,31 m²	20,31 m²	16,06 m²	18,20 m²	18,16 m²	18,25 m²	20,68 m²
Sukaldea / Cocina	8,81 m²		9,32 m²		11,54 m²	11,44 m²	11,44 m²	11,44 m²	11,44 m²	11,44 m²	7,89 m²	11,13 m²	6,71 m²	7,76 m²	8,49 m²
Egongela - Sukaldea / Estar-Comedor - Cocina		23,53 m²		23,73 m²											
1. Logela / Dormitorio 1	11,50 m²	10,86 m²	13,73 m²	13,73 m²	15,90 m²	15,17 m²	15,01 m²	15,01 m²	15,17 m²	15,35 m²	12,22 m²	14,67 m²	14,10 m²	13,48 m²	15,89 m²
2. Logela / Dormitorio 2	8,61 m²	7,98 m²	10,89 m²	11,04 m²	9,26 m²	10,09 m²	10,09 m²	10,09 m²	10,09 m²	10,21 m²	10,01 m²	10,15 m²	7,75 m²	10,13 m²	10,25 m²
3. Logela / Dormitorio 3					6,73 m²	10,09 m²	10,09 m²	10,09 m²	10,09 m²	10,09 m²		10,01 m²			
1. Komuna / Baño 1	3,53 m²	3,62 m²	3,90 m²	3,84 m²	3,88 m²	3,66 m²	3,66 m²	3,66 m²	3,66 m²	3,66 m²	3,24 m²	3,63 m²	3,80 m²	3,78 m²	4,39 m²
2. Komuna / Baño 2	3,53 m²	3,56 m²	3,48 m²	3,12 m²	3,05 m²	3,21 m²	3,21 m²	3,21 m²	3,21 m²	3,21 m²	3,23 m²	3,56 m²	2,94 m²	3,24 m²	3,07 m²
Azalera erabilgarria itxia / Sup. Útil Cerrada	62,83 m²	55,35 m²	70,08 m²	60,33 m²	80,49 m²	83,75 m²	83,26 m²	83,26 m²	83,75 m²	85,90 m²	60,78 m²	80,39 m²	62,40 m²	61,95 m²	68,12 m²
Esekitokia / Tendedero	0,91 m²														
Terraza / Terraza	2,86 m²	4,71 m²	2,01 m²	1,56 m²	3,39 m²	4,59 m²	4,61 m²	4,60 m²	4,57 m²	4,61 m²	2,05 m²	1,62 m²	1,95 m²	2,18 m²	2,80 m²
Azalera erabilgarria / Sup. útil total	#### m²	#### m²	#### m²	#### m²	#### m²	#### m²	#### m²	#### m²	#### m²	#### m²	#### m²	#### m²	#### m²	#### m²	#### m²

TXOMIN BERRIA

PROYECTO DE EJECUCIÓN DE 71 VIVIENDAS LIBRES Y 81 VIVIENDAS TASADAS EN LA PARCELA a.300.3 DEL ÁREA A.I.U. "LO.05-TXOMIN ENEA"

Promotor

TXOMIN BERRIA

A.07 R1

ARKITEKTURA
ARQUITECTURA

4 - 5 solairuak
Plantas 4 y 5

Data / Fecha: 2016ko Azaroa / Noviembre 2016

Eskala / Escala: A1 1:125 / A3 1:250

Mikel Arrillaga Mayoz

Xabier Uranga Royo

J. Javier Uranga Uranga

Patxi Gastaminza Santa Coloma

Redactor: 3ieme ARKITEKTURA

estudio urgari

MF 1842-00