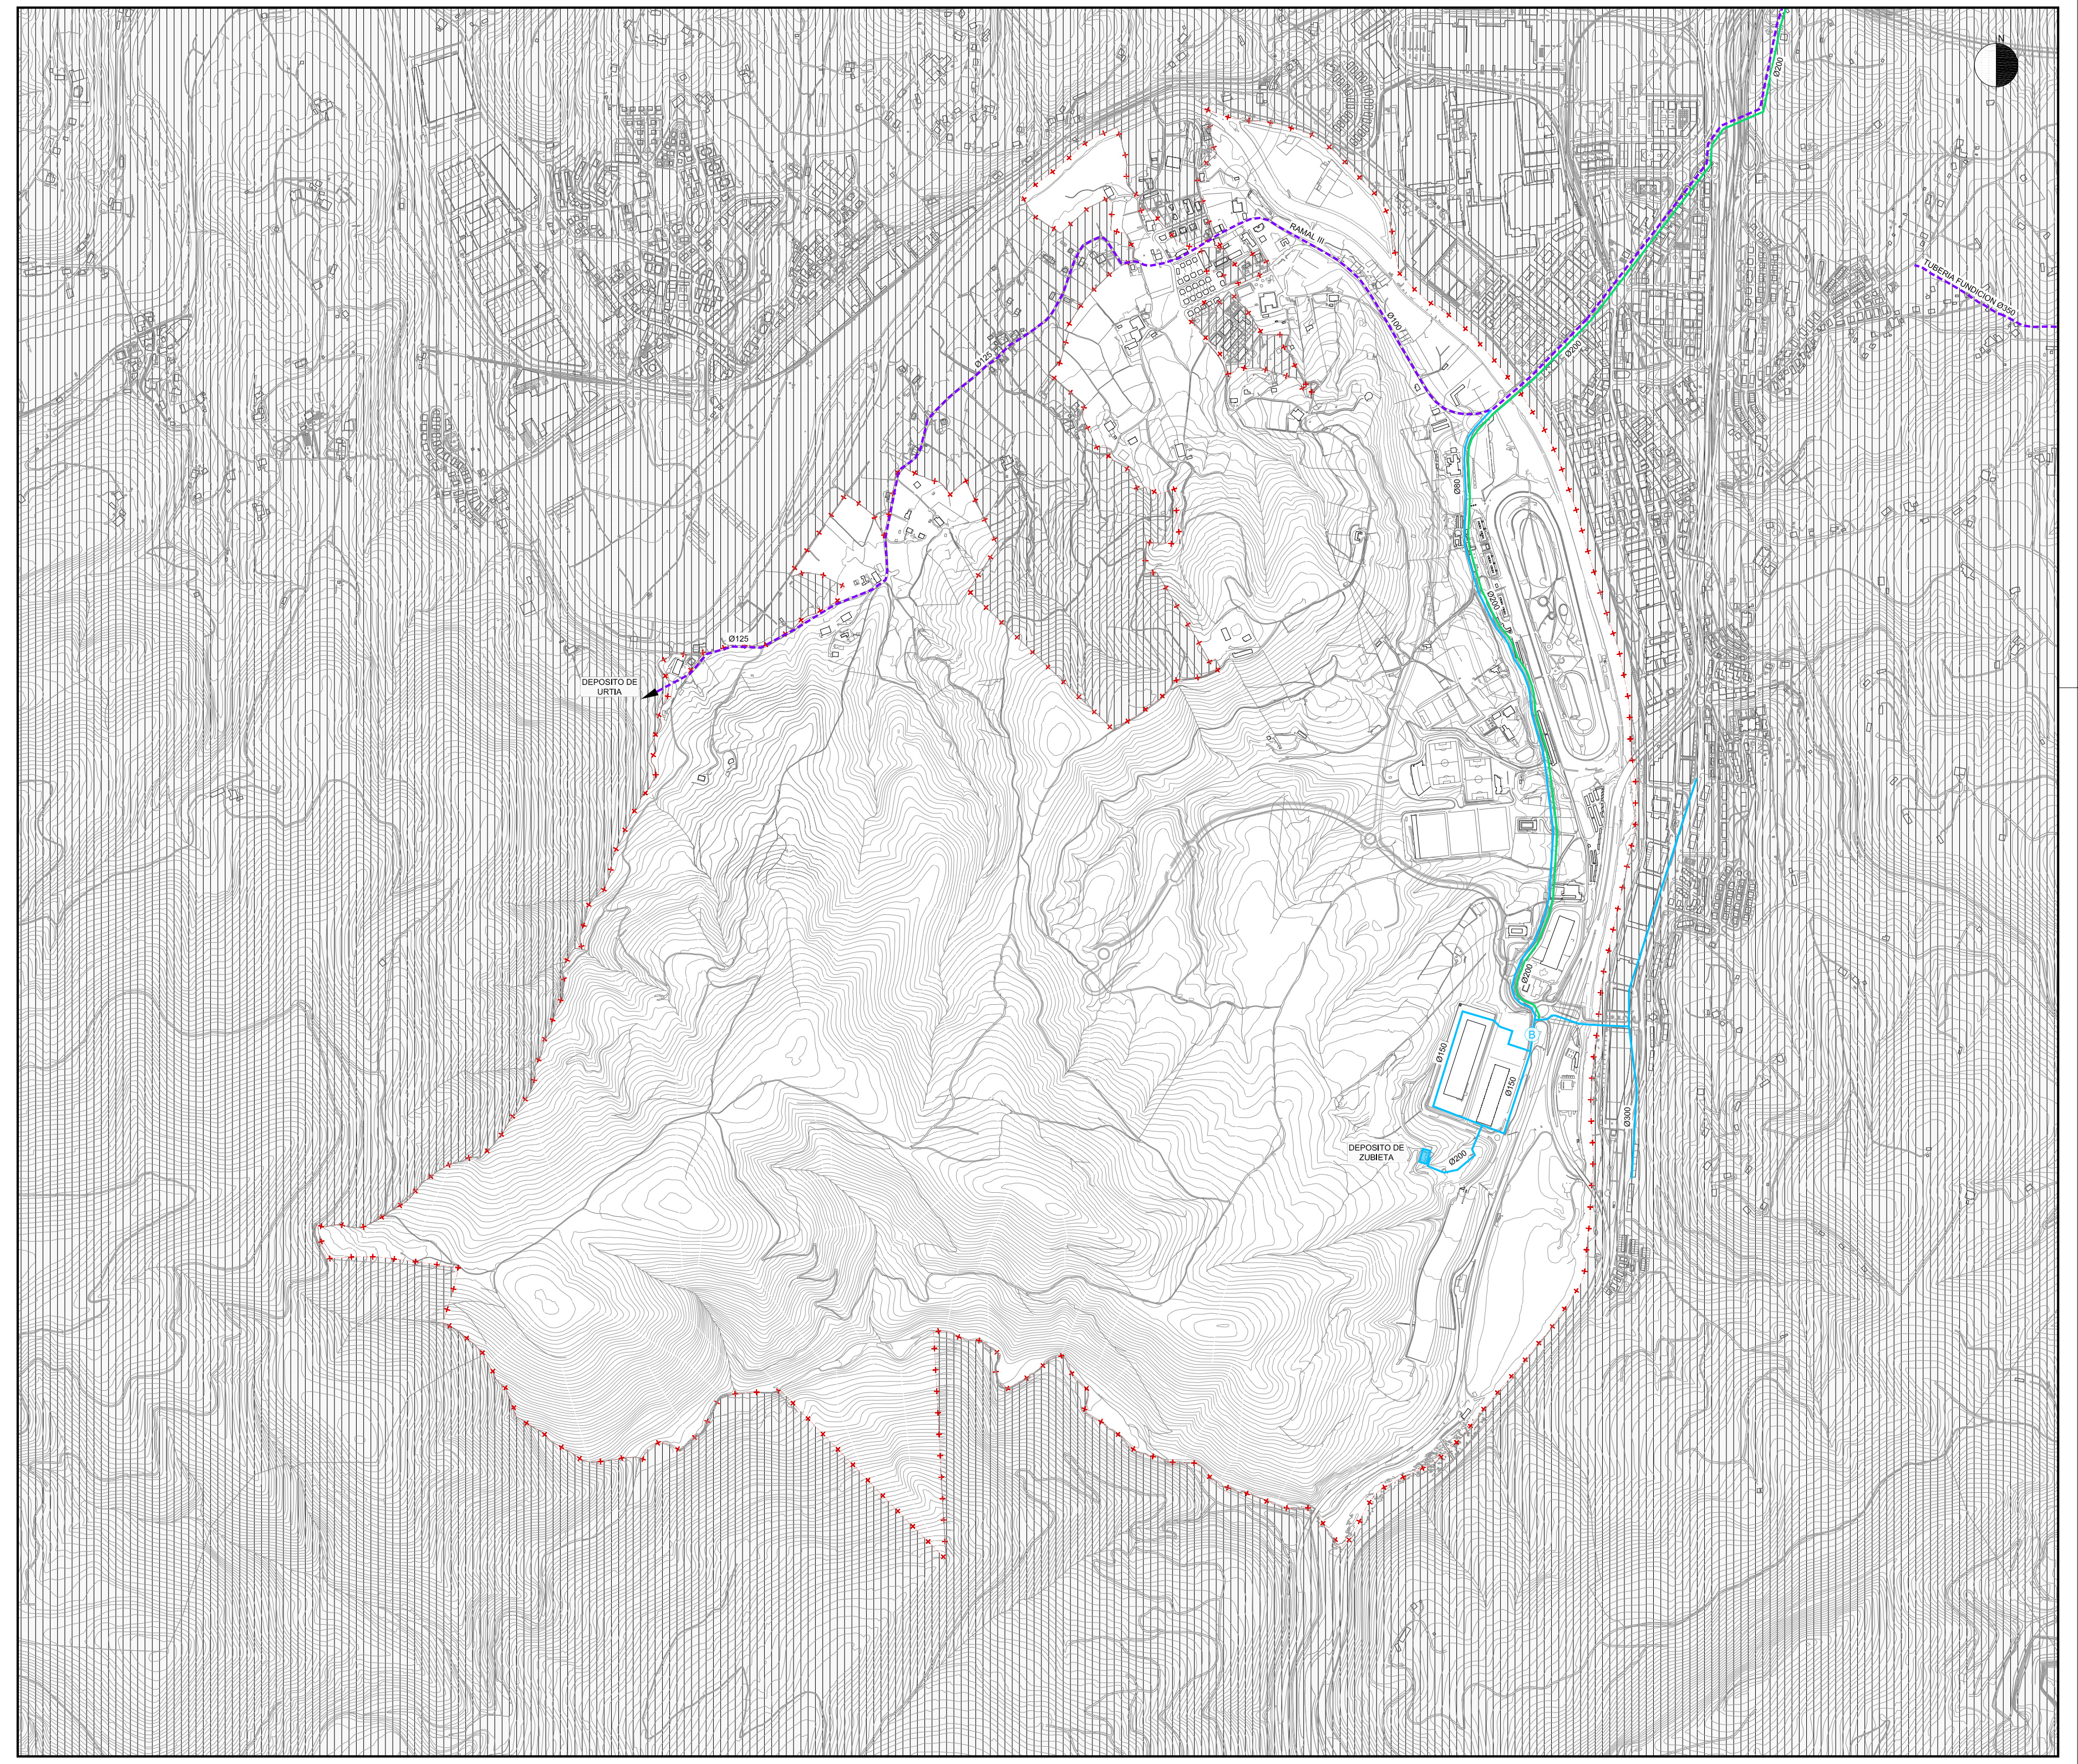
ZUBIETA

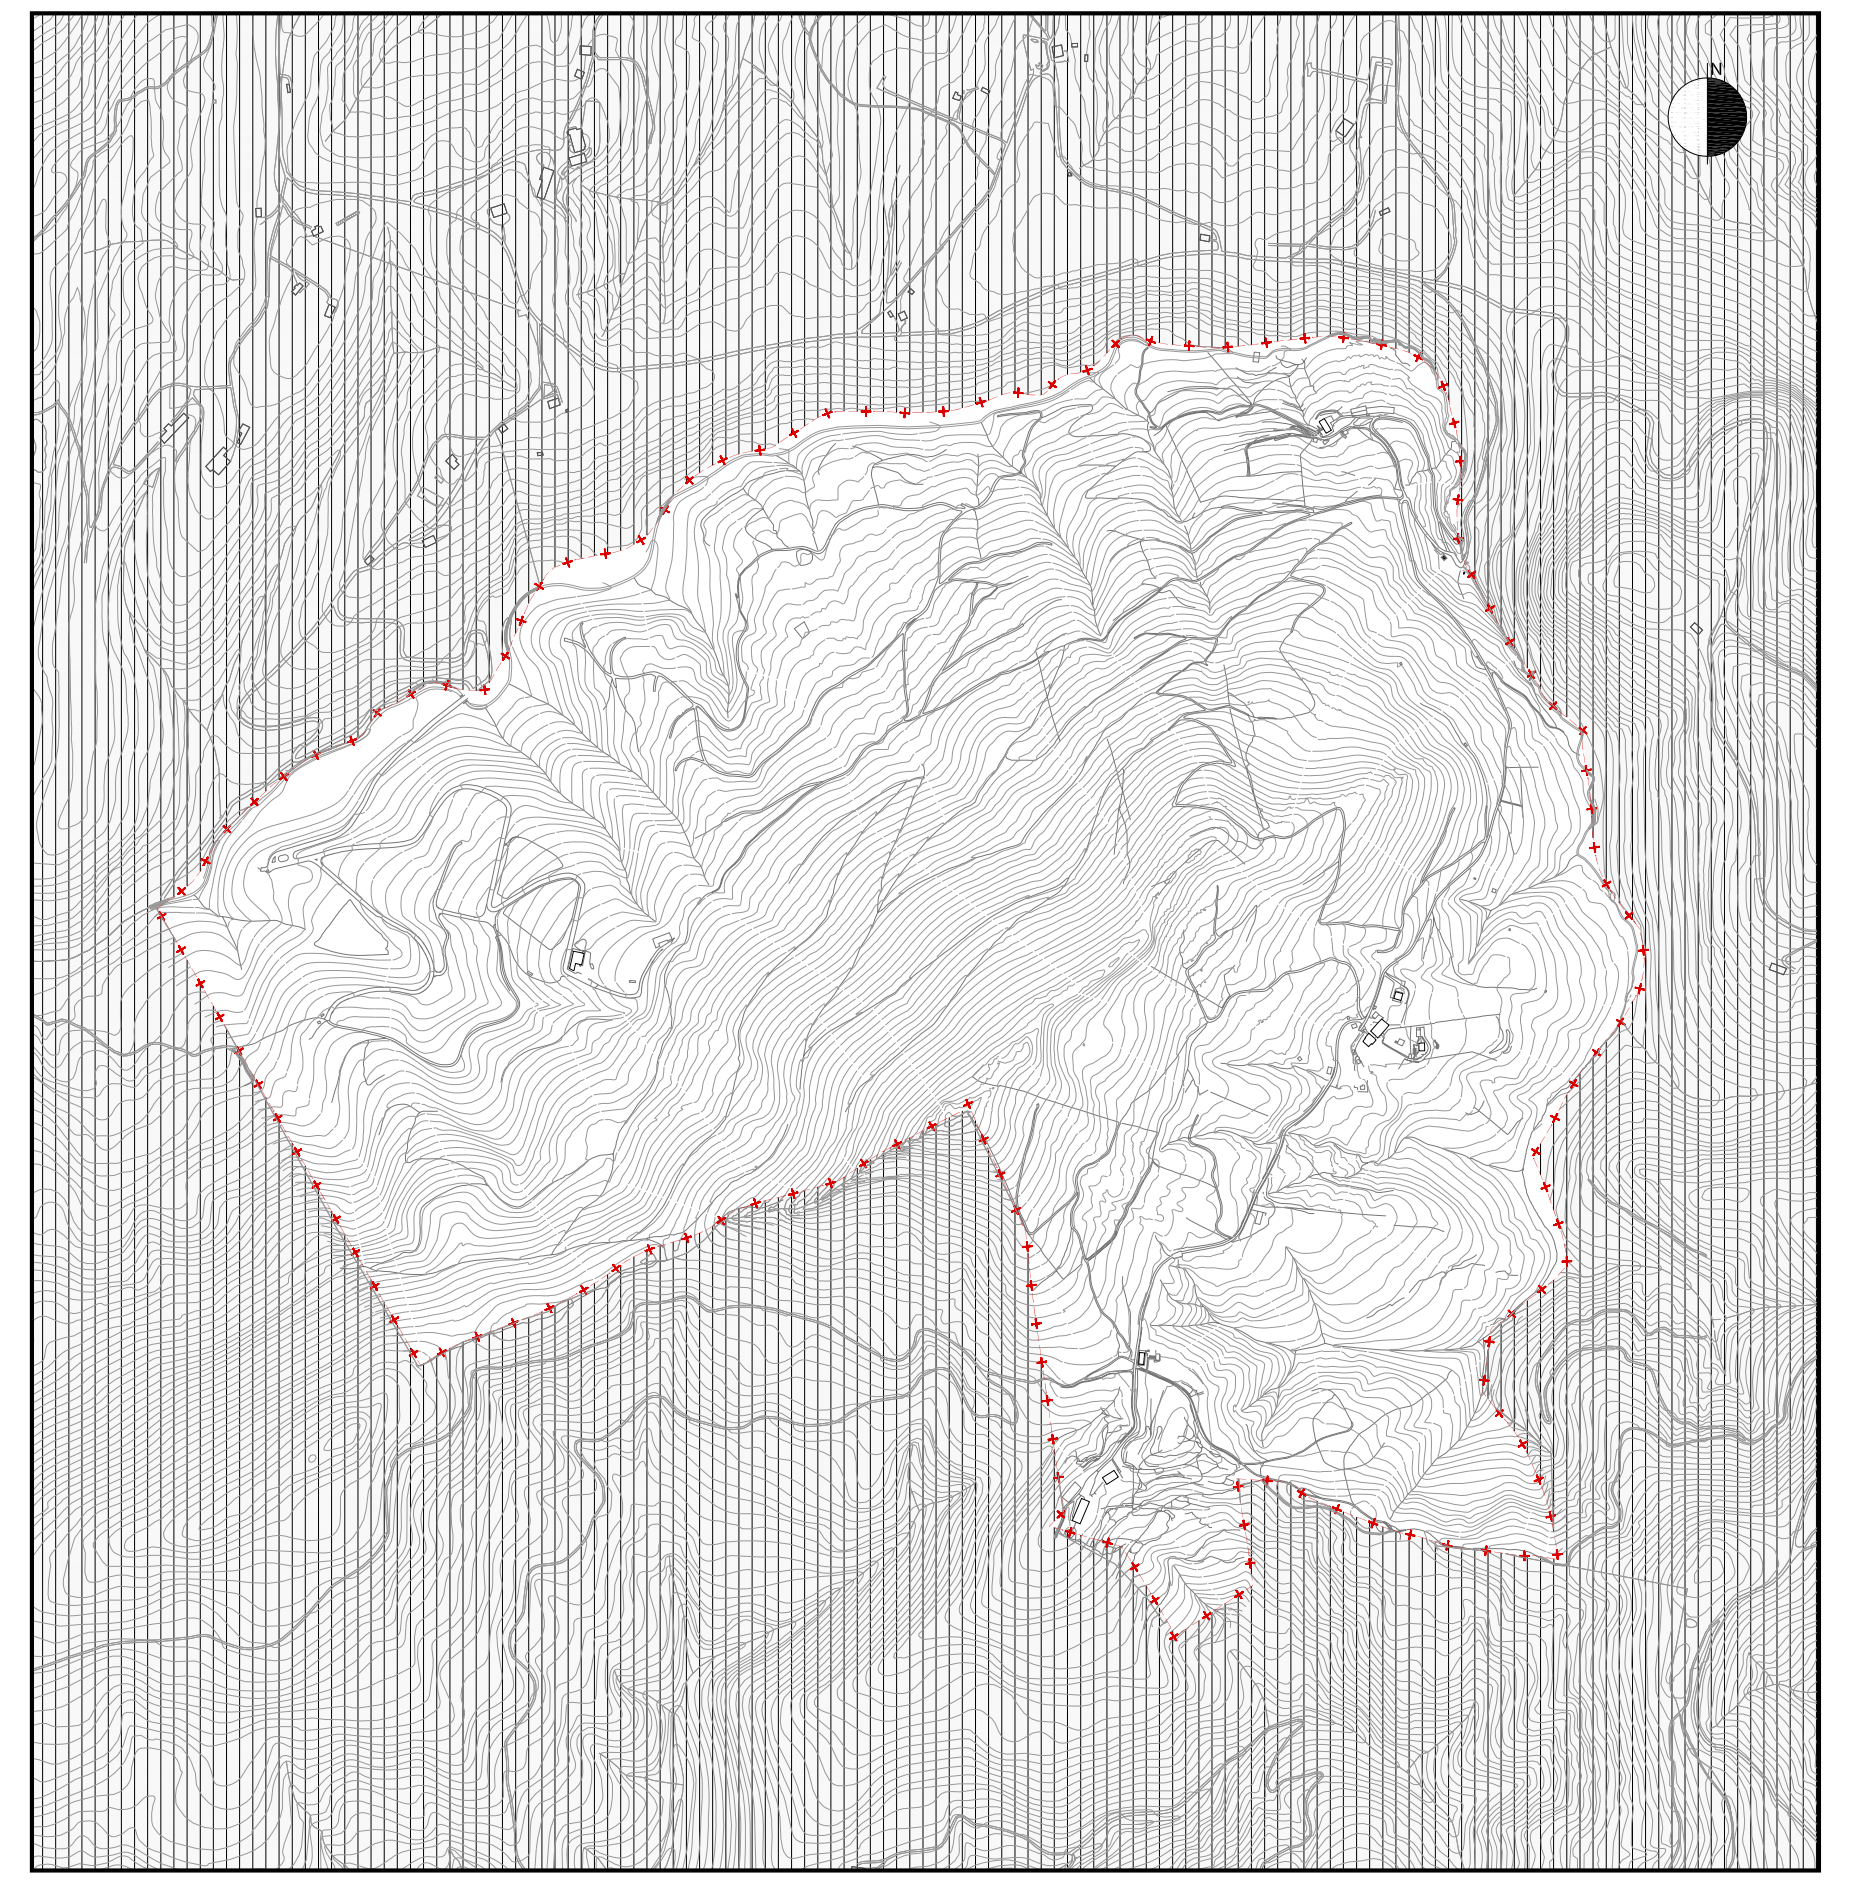
LANDARBASO

URDABURU

SARE NAGUSIA	- - - - -	RED PRIMARIA
BANAKETA SAREA	──	RED DE DISTRIBUCION
PONPAKETA ESTAZIOA	Ⓑ	ESTACION DE BOMBEO
BILTEGI ERREGULATZAILEA	▨	DEPOSITO REGULADOR
PROPOSAMENA	──	PROPUESTA
	▨	

Donostiako Udala
Ayuntamiento de San Sebastián

II. EGITURA ANTOLAMENDUA
II.2 HIRI ZERBITZU OROKORRETAKO AZPIEGITUREN ESKEMAK

II. ORDENACION ESTRUCTURAL
II.2 ESQUEMAS DE INFRAESTRUCTURAS DE SERVICIOS URBANOS GENERALES

II.2.1 PLANOA
UR HORNIKETAKO
SARE NAGUSIA

1:10.000 ESKALA

PLANO II.2.1
RED GENERAL DE
ABASTECIMIENTO DE AGUA

ESCALA 1:10.000

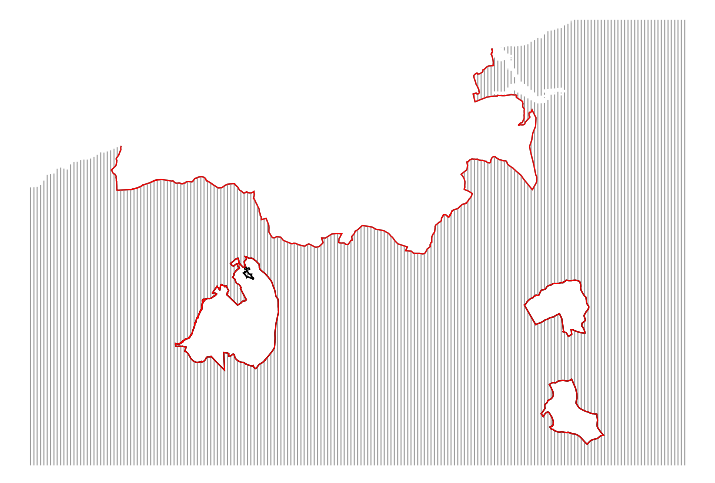

DONOSTIAKO HIRI ANTOLAMENDUKO PLAN OROKORRA

PLAN GENERAL DE ORDENACION URBANA DE SAN SEBASTIAN

TESTU BATEGINA
(Behin betiko onarpena: 2010/06/25)

TEXTO REFUNDIDO
(Aprobación definitiva: 25/06/2010)

PLAN OROKORRAREN BULEGOA

OFICINA DEL PLAN GENERAL