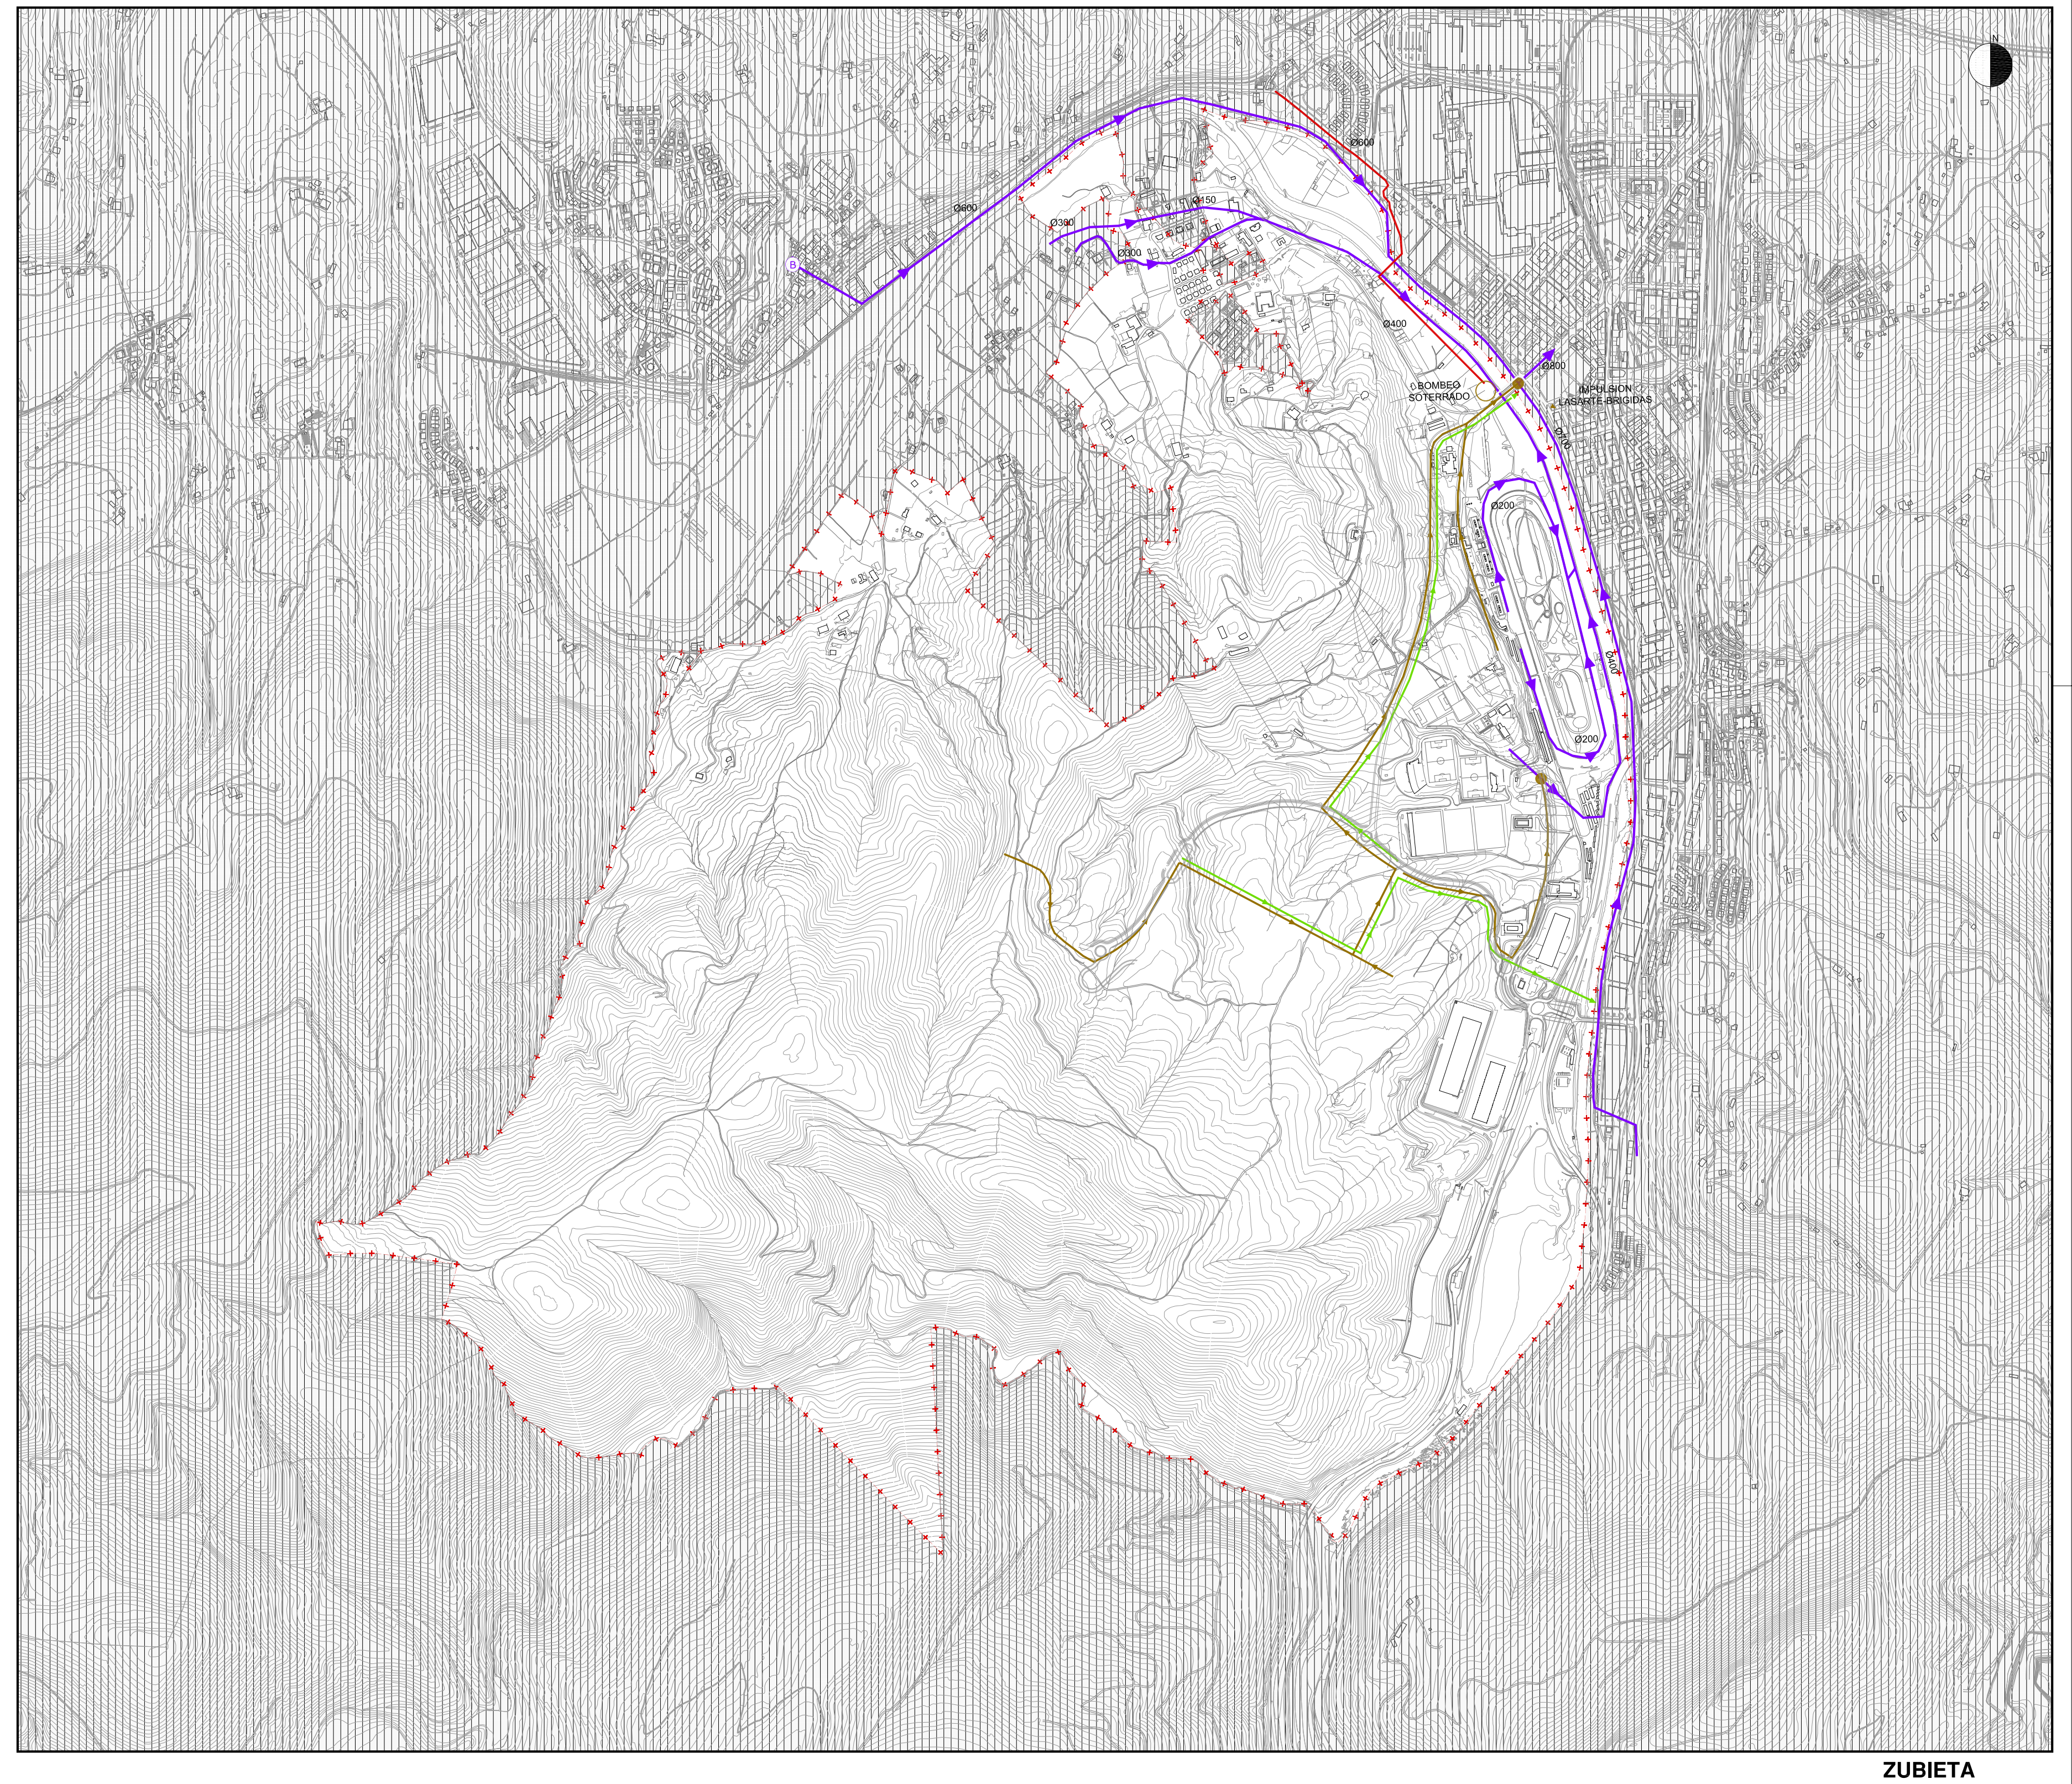

ZUBIETA
BOMBEO SOTERRADO
Ø400
Ø200
Ø300
Ø150
Ø600

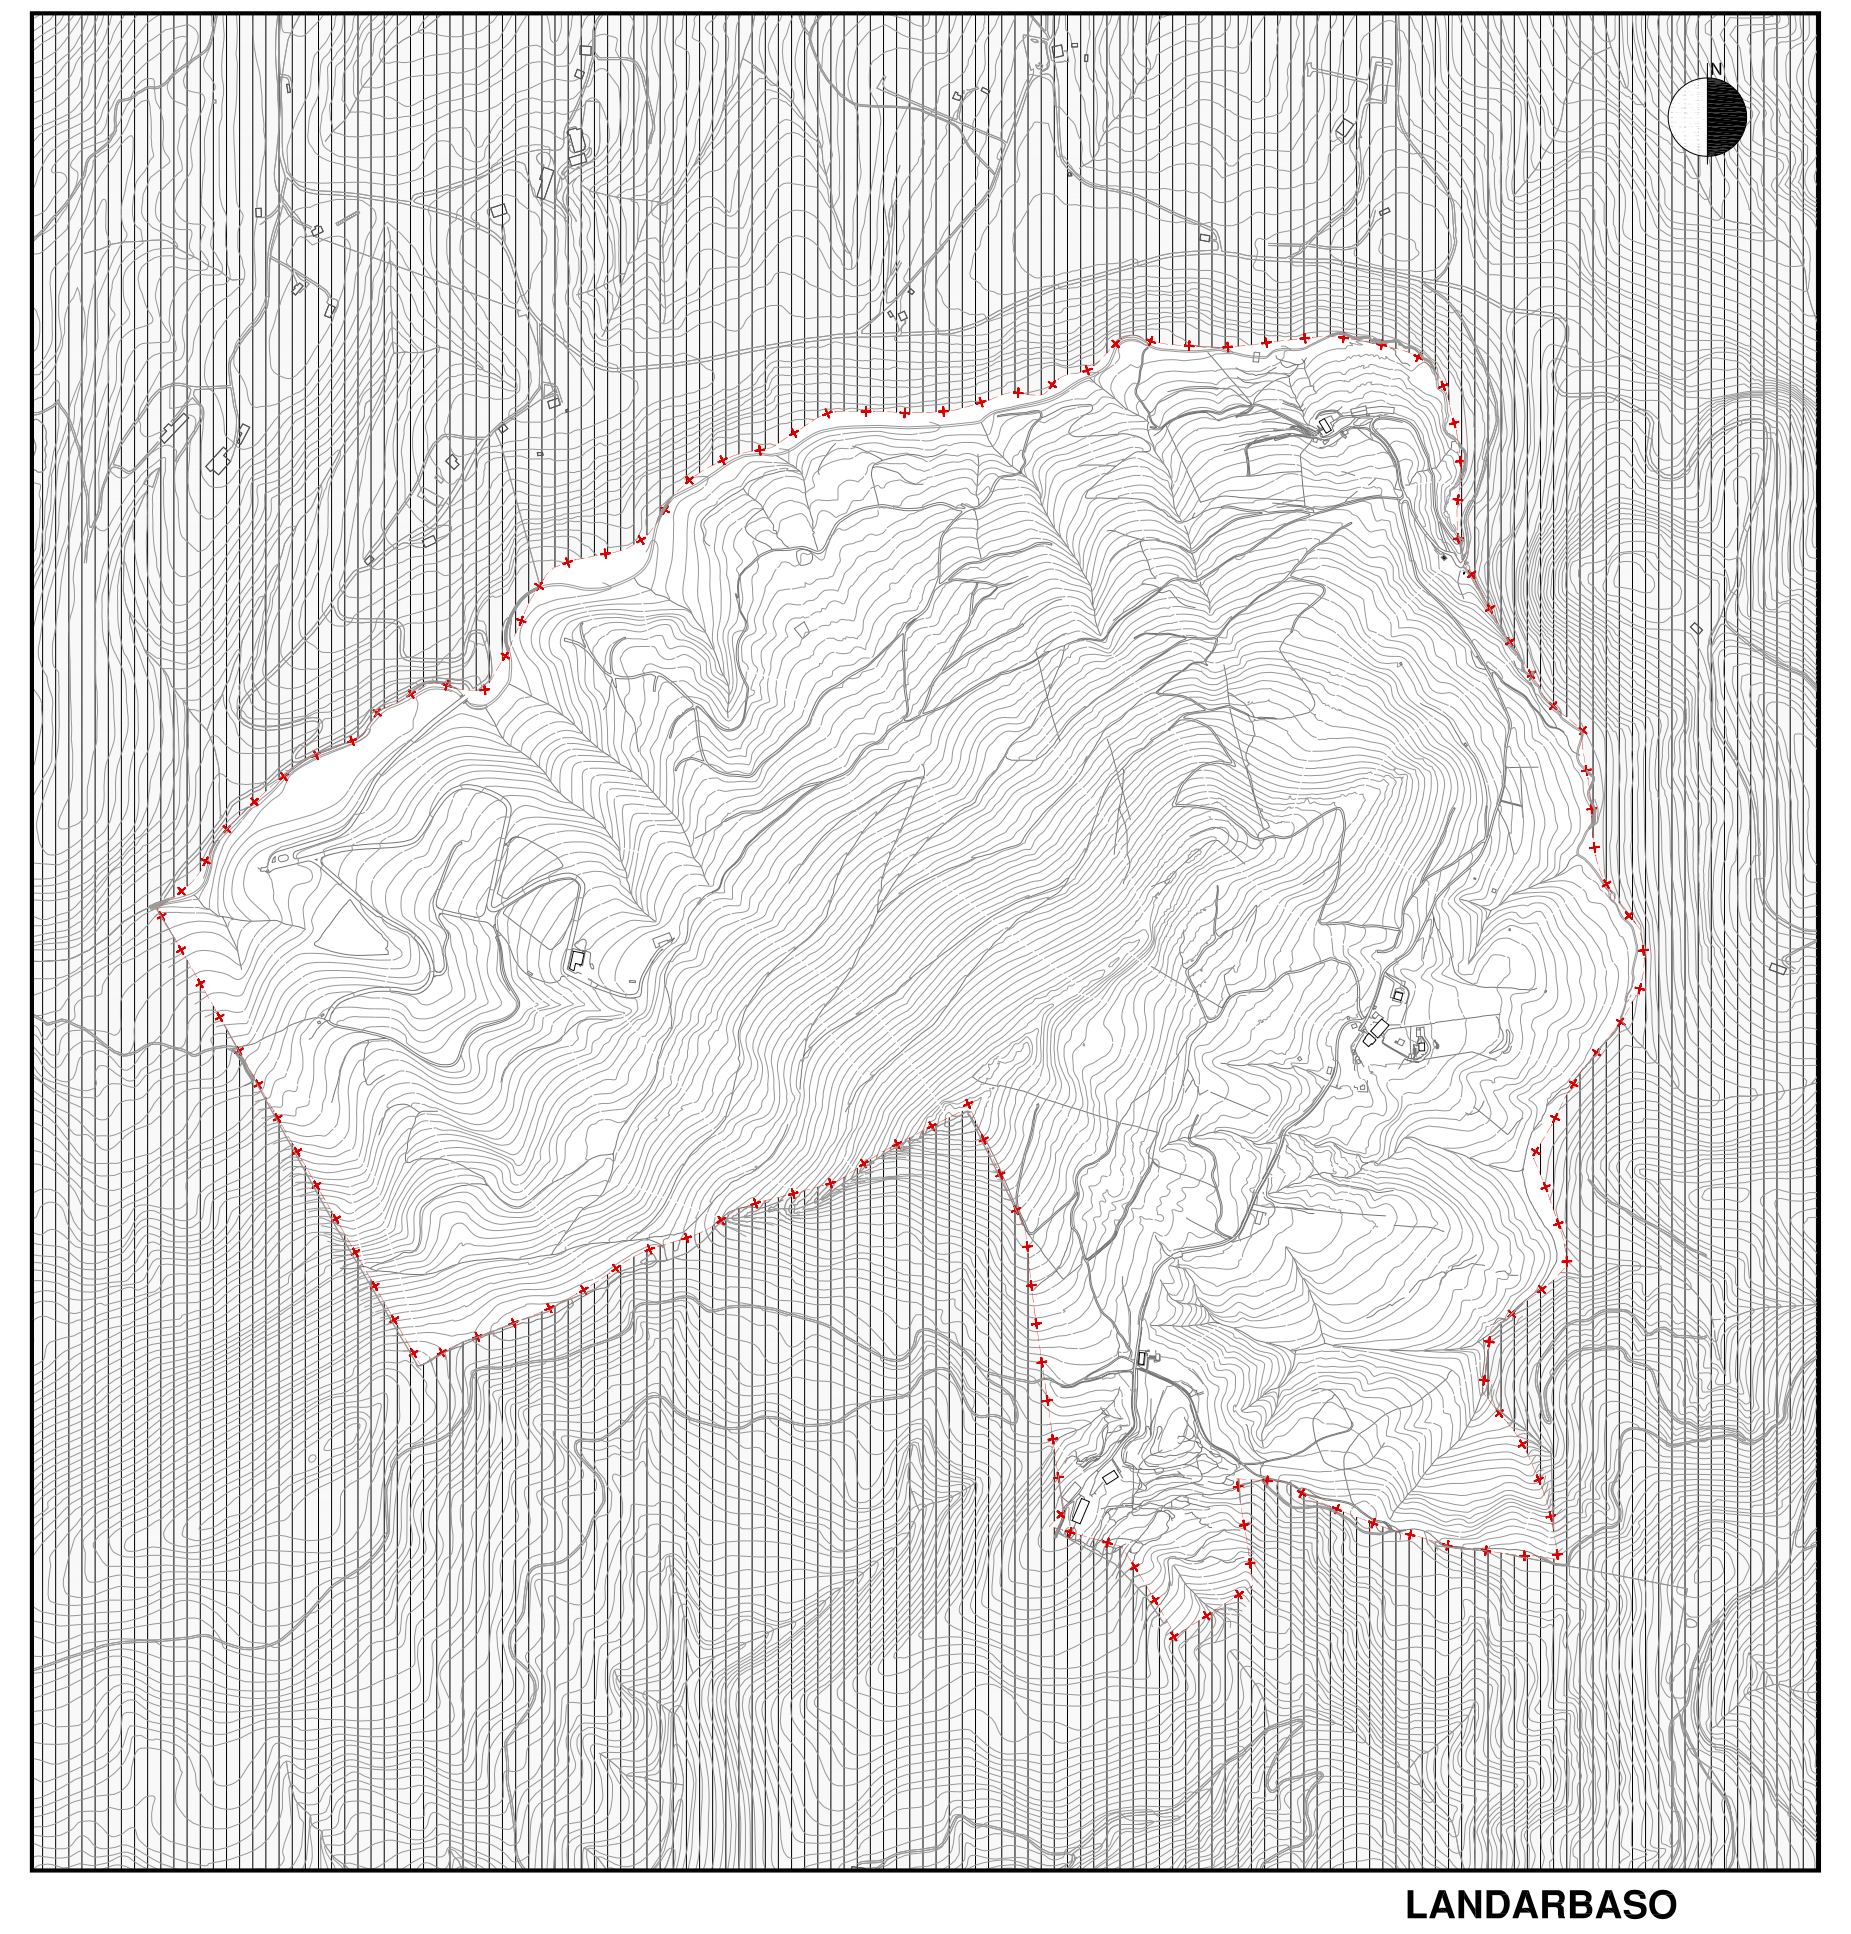

LANDARBASO

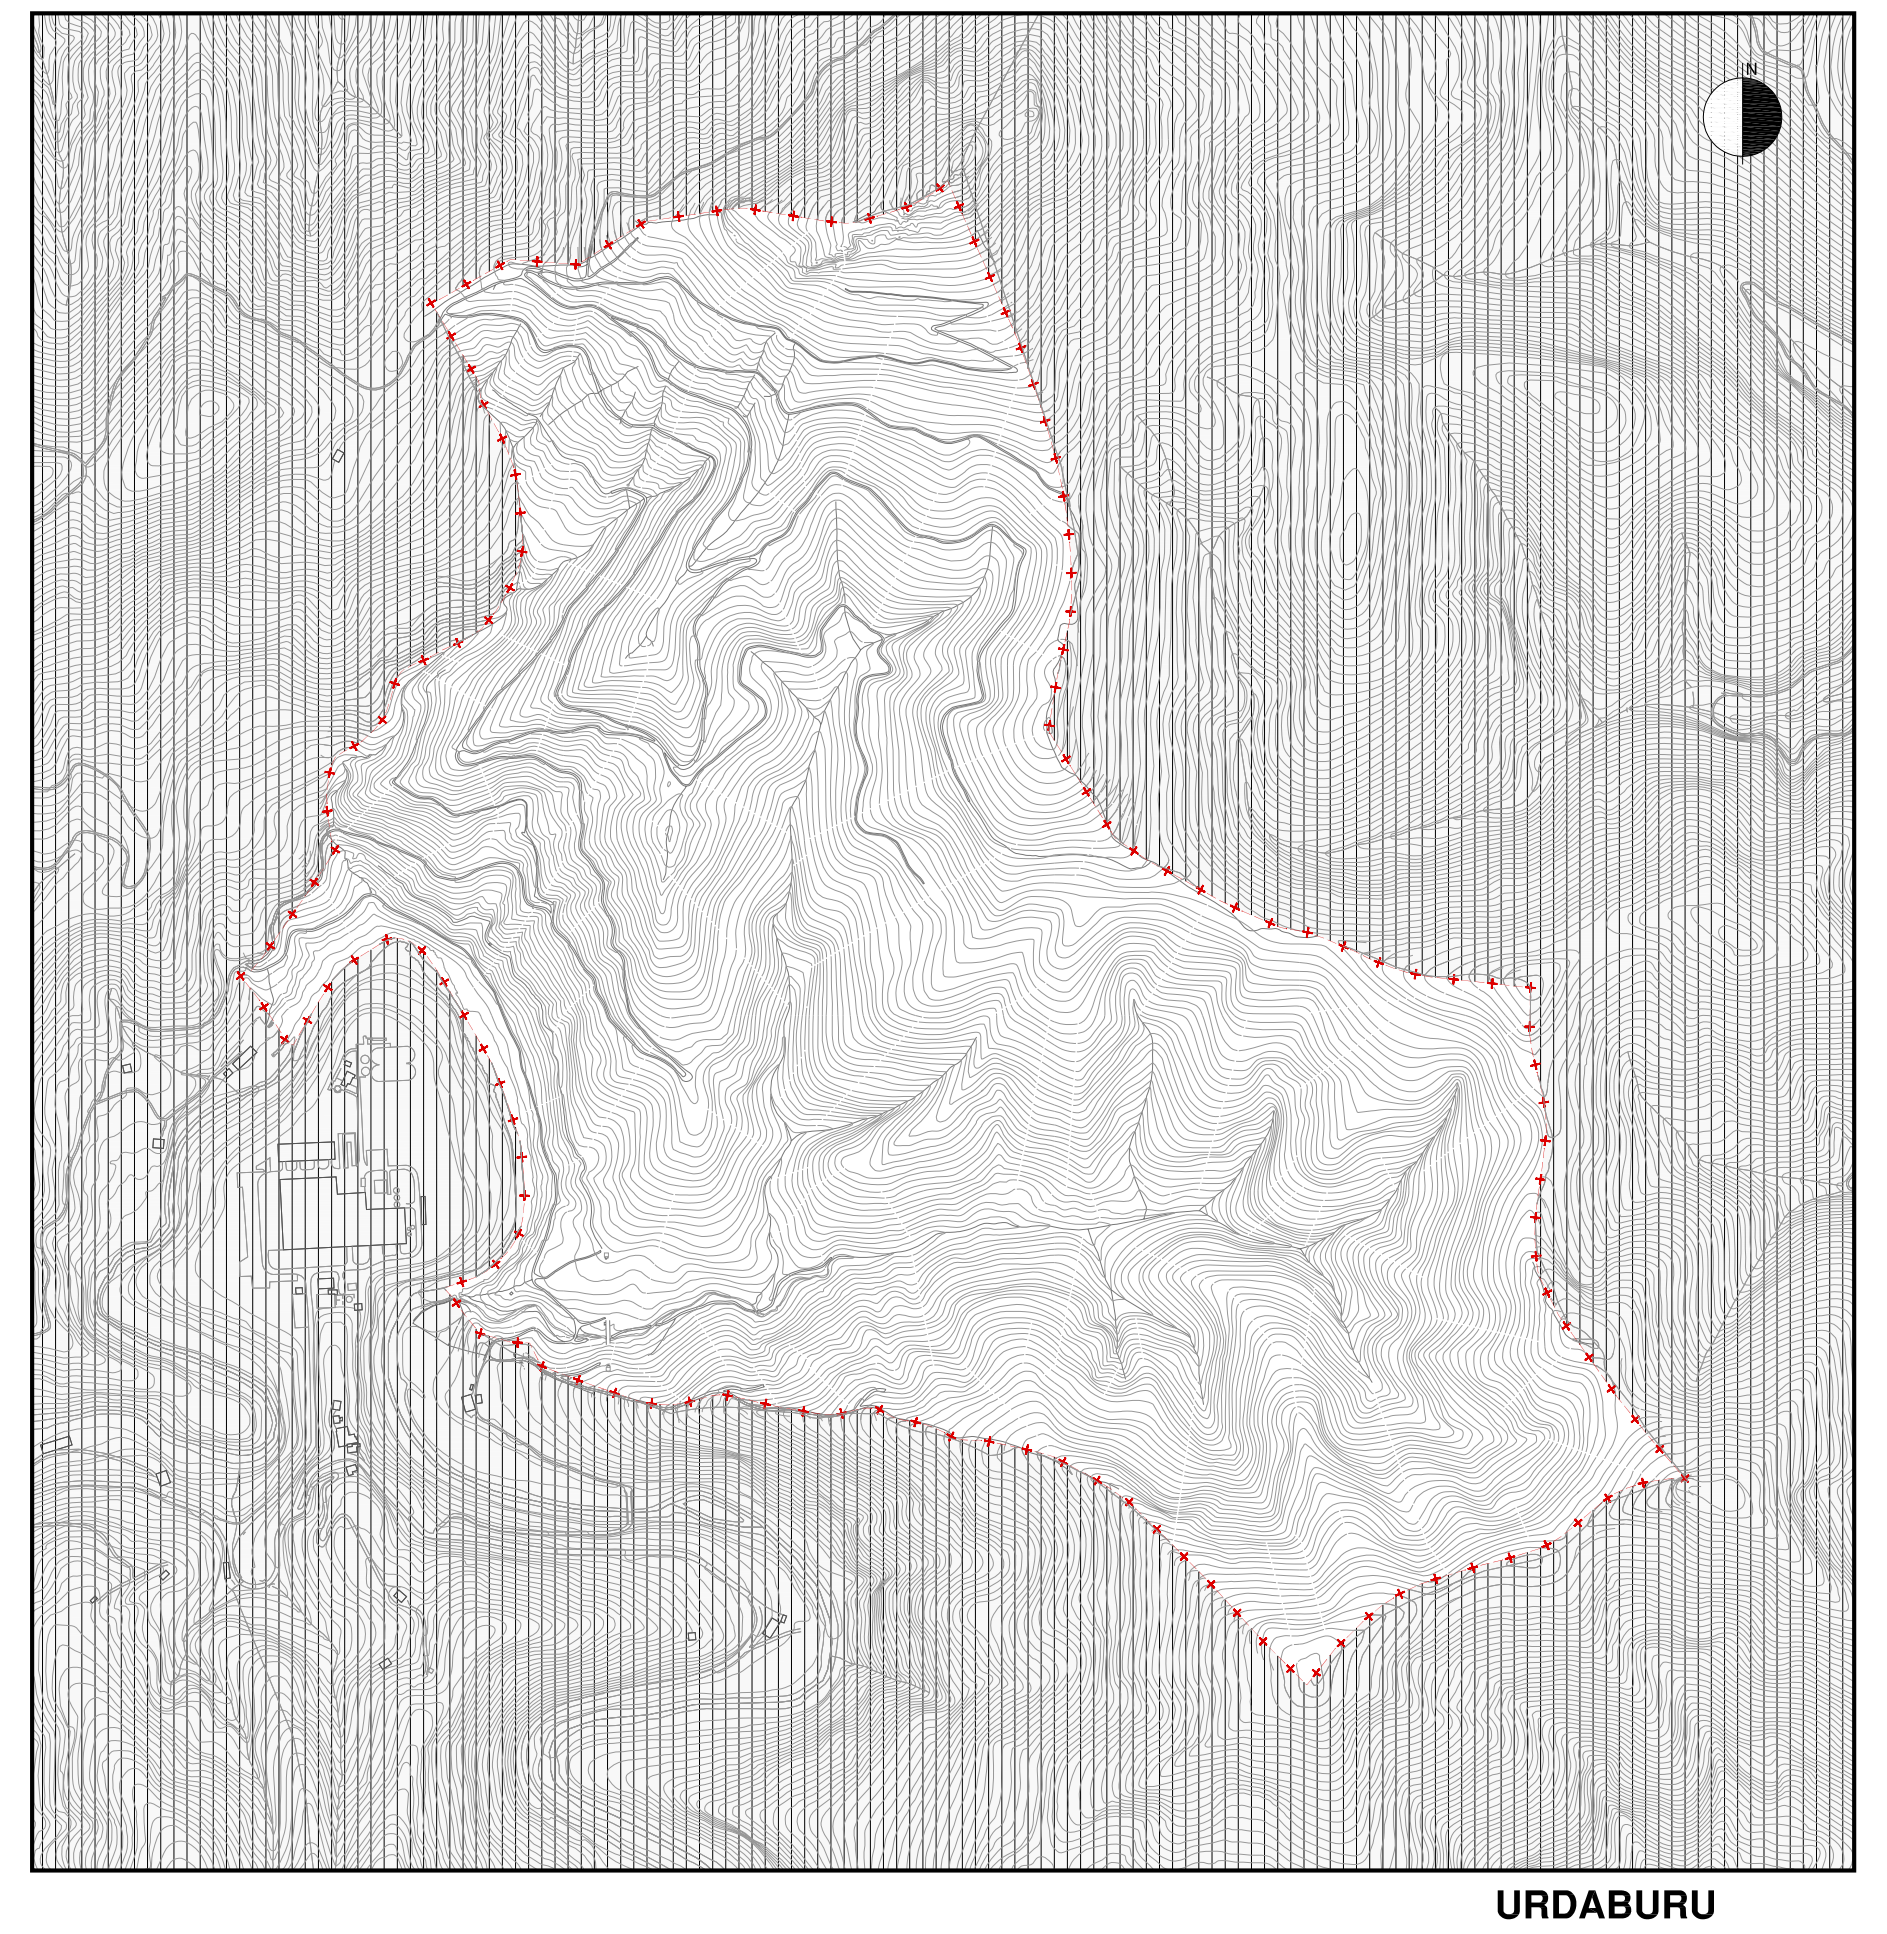

NUEVO COLECTOR A CONSTRUIR POR EL GOBIERNO VASCO
E.B.A.R. TXIMISTARRI
TUNEL DE TXIMISTARRI
E.B.A.R. IBAETA
IMPULSION 1x600 + 1x600 FUNDICION COLECTOR IBAETA
OVOIDE HORMIGON 1,65x0,86
DRAR ZUBIETA
E.B.A.R. PUERTO
E.B.A.R. SANTA CATALINA
ALIVIO SANTA CATALINA Ø1500 HCCP
COLECTOR DE LA ZURRIOLA
OVOIDE HORMIGON 2,50x1,50
E.B.A.R. SAGÜES
ALIVIO SAGÜES
EMISARIO TERRESTRE
EMISARIO SUBMARINO
CONEXION EMISARIO SUBMARINO
E.B.A.R. URUMEA
E.B.A.R. ATOTXA
E.B.A.R. LOIOLA
E.B.A.R. CUARTELES
E.B.A.R. POLIGONO 27
E.B.A.R. ERROTABURU
E.B.A.R. MARTUTENE
E.B.A.R. ASTIGARRAGA
E.B.A.R. MUNTOGORRI
E.B.A.R. TXOMIN
E.B.A.R. KRISTOBALDEGI
E.B.A.R. SARROETA
E.B.A.R. CIUDAD JARDIN
E.B.A.R. APOSTOLADO
E.D.A.R. LOIOLA
COLECTOR DEL URUMEA
OVOIDE HORMIGON ARMADO
TUNEL 3
TUNEL 4
COLECTOR HERRERA
HORMIGON Ø 3400
HORMIGON Ø 1600
HORMIGON Ø 2400
SALIDA EDAR - MONTE ULIA
COLECTOR REGATA PUYRE
TUBERIA VACIADO DE FANGOS E.T.A.P.
E.B.A.R. PLUVIALES KUPELDEGI
E.B.A.R. MOLINAO
E.B.A.R. ESKALANTEGI
IMPULSION 2x200 FUNDICION COLECTOR SAN MARCOS
COLECTOR MARTUTENE
COLECTOR REHABILITADO
IMPULSION 2x600 ACERO AL CARBONO
INTERCEPTOR COSTERO BAHIA DE PASAIA
ALIVIO HERRERA
COLECTOR SAN PEDRO
E.B.A.R. SAN PEDRO
RAMAL CALLE PESCADERIA
E.B.A.R. HERRERA
IMPULSION DUCTIL REFORZADA
IMPULSION Ø 500
ALIVIO INTXAURRONDO
TUNEL
GALERIA DE ACCESO AL TUNEL DE MARUTXO
E.B.A.R. ZUBIAURRE
E.B.A.R. ALTZA
RAMAL FRONTON
RAMAL TRANSEGUA
PVC Ø 400
1:10.000
0
50
200
500
metros

ESTOLDERIAKO UDAL SAREA — RED MUNICIPAL DE ALCANTARILLADO

HONDAKIN UREN SANEAMENDU ETA ARAZKETA SISTEMA — SISTEMA DE SANEAMIENTO Y DEPURACION DE AGUAS RESIDUALES

IBILGUA — CAUCE

TUNEL TARTEA — TRAMO EN TUNEL

HONDAKIN URAK PONPATZEKO ESTAZIOA Ⓑ ESTACION DE BOMBEO DE AGUAS RESIDUALES

KARGA HAUSTURAKO KUTXETA Ⓡ ARQUETA DE ROTURA DE CARGA

BENTOSA Ⓥ VENTOSA

EKAITZ TANGA Ⓣ TANQUE DE TORMENTAS

ARAZTEGIA Ⓓ DEPURADORA

GAINEZKABIDEA ← ALIVIO

PROIEKTATUTAKO UR ZIKINEN KOLEKTOREA — COLECTOR DE FECALES PROYECTADO

TARTE ZULATUA — TRAMO EN HINCA

PROIEKTATUTAKO PONPAKETA ESTAZIOA Ⓑ ESTACION DE BOMBEO PROYECTADA

PROIEKTATUTAKO EURI UREN KOLEKTOREA — COLECTOR DE PLUVIALES PROYECTADO

PROIEKTATUTAKO EKAITZ TANGA Ⓣ TANQUE DE TORMENTAS PROYECTADO

PROIEKTATUTAKO ARAZTEGIA Ⓓ DEPURADORA PROYECTADA

Donostiako Udala
Ayuntamiento de San Sebastián

II. EGITURA ANTOLAMENDUA
II.2 HIRI ZERBITZU OROKORRETAKO AZPIEGITUREN ESKEMAK

II. ORDENACION ESTRUCTURAL
II.2 ESQUEMAS DE INFRAESTRUCTURAS DE SERVICIOS URBANOS GENERALES

II.2.2 PLANOA
SANEAMENDUKO SARE NAGUSIA

PLANO II.2.2
RED GENERAL DE SANEAMIENTO

1:10.000 ESKALA

ESCALA 1:10.000

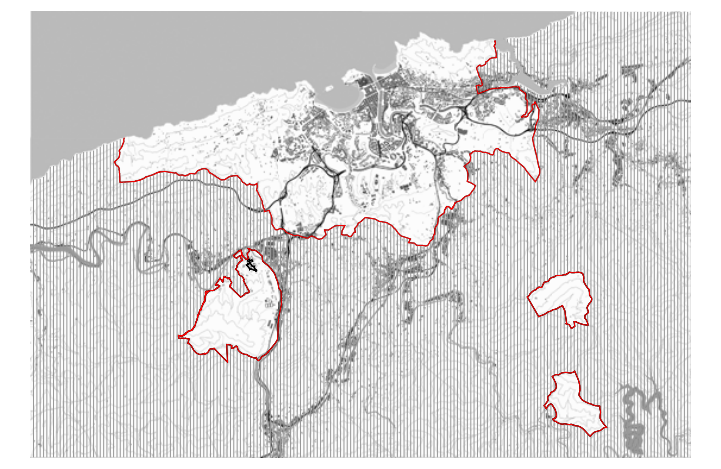

DONOSTIAKO HIRI ANTOLAMENDUKO PLAN OROKORRA

PLAN GENERAL DE ORDENACION URBANA DE SAN SEBASTIAN

TESTU BATEGINA
(Behin betiko onarpena: 2010/06/25)

TEXTO REFUNDIDO
(Aprobación definitiva: 25/06/2010)

PLAN OROKORRAREN BULEGOA

OFICINA DEL PLAN GENERAL