




PLANTA SÓTANO TIPO -1 Y -2

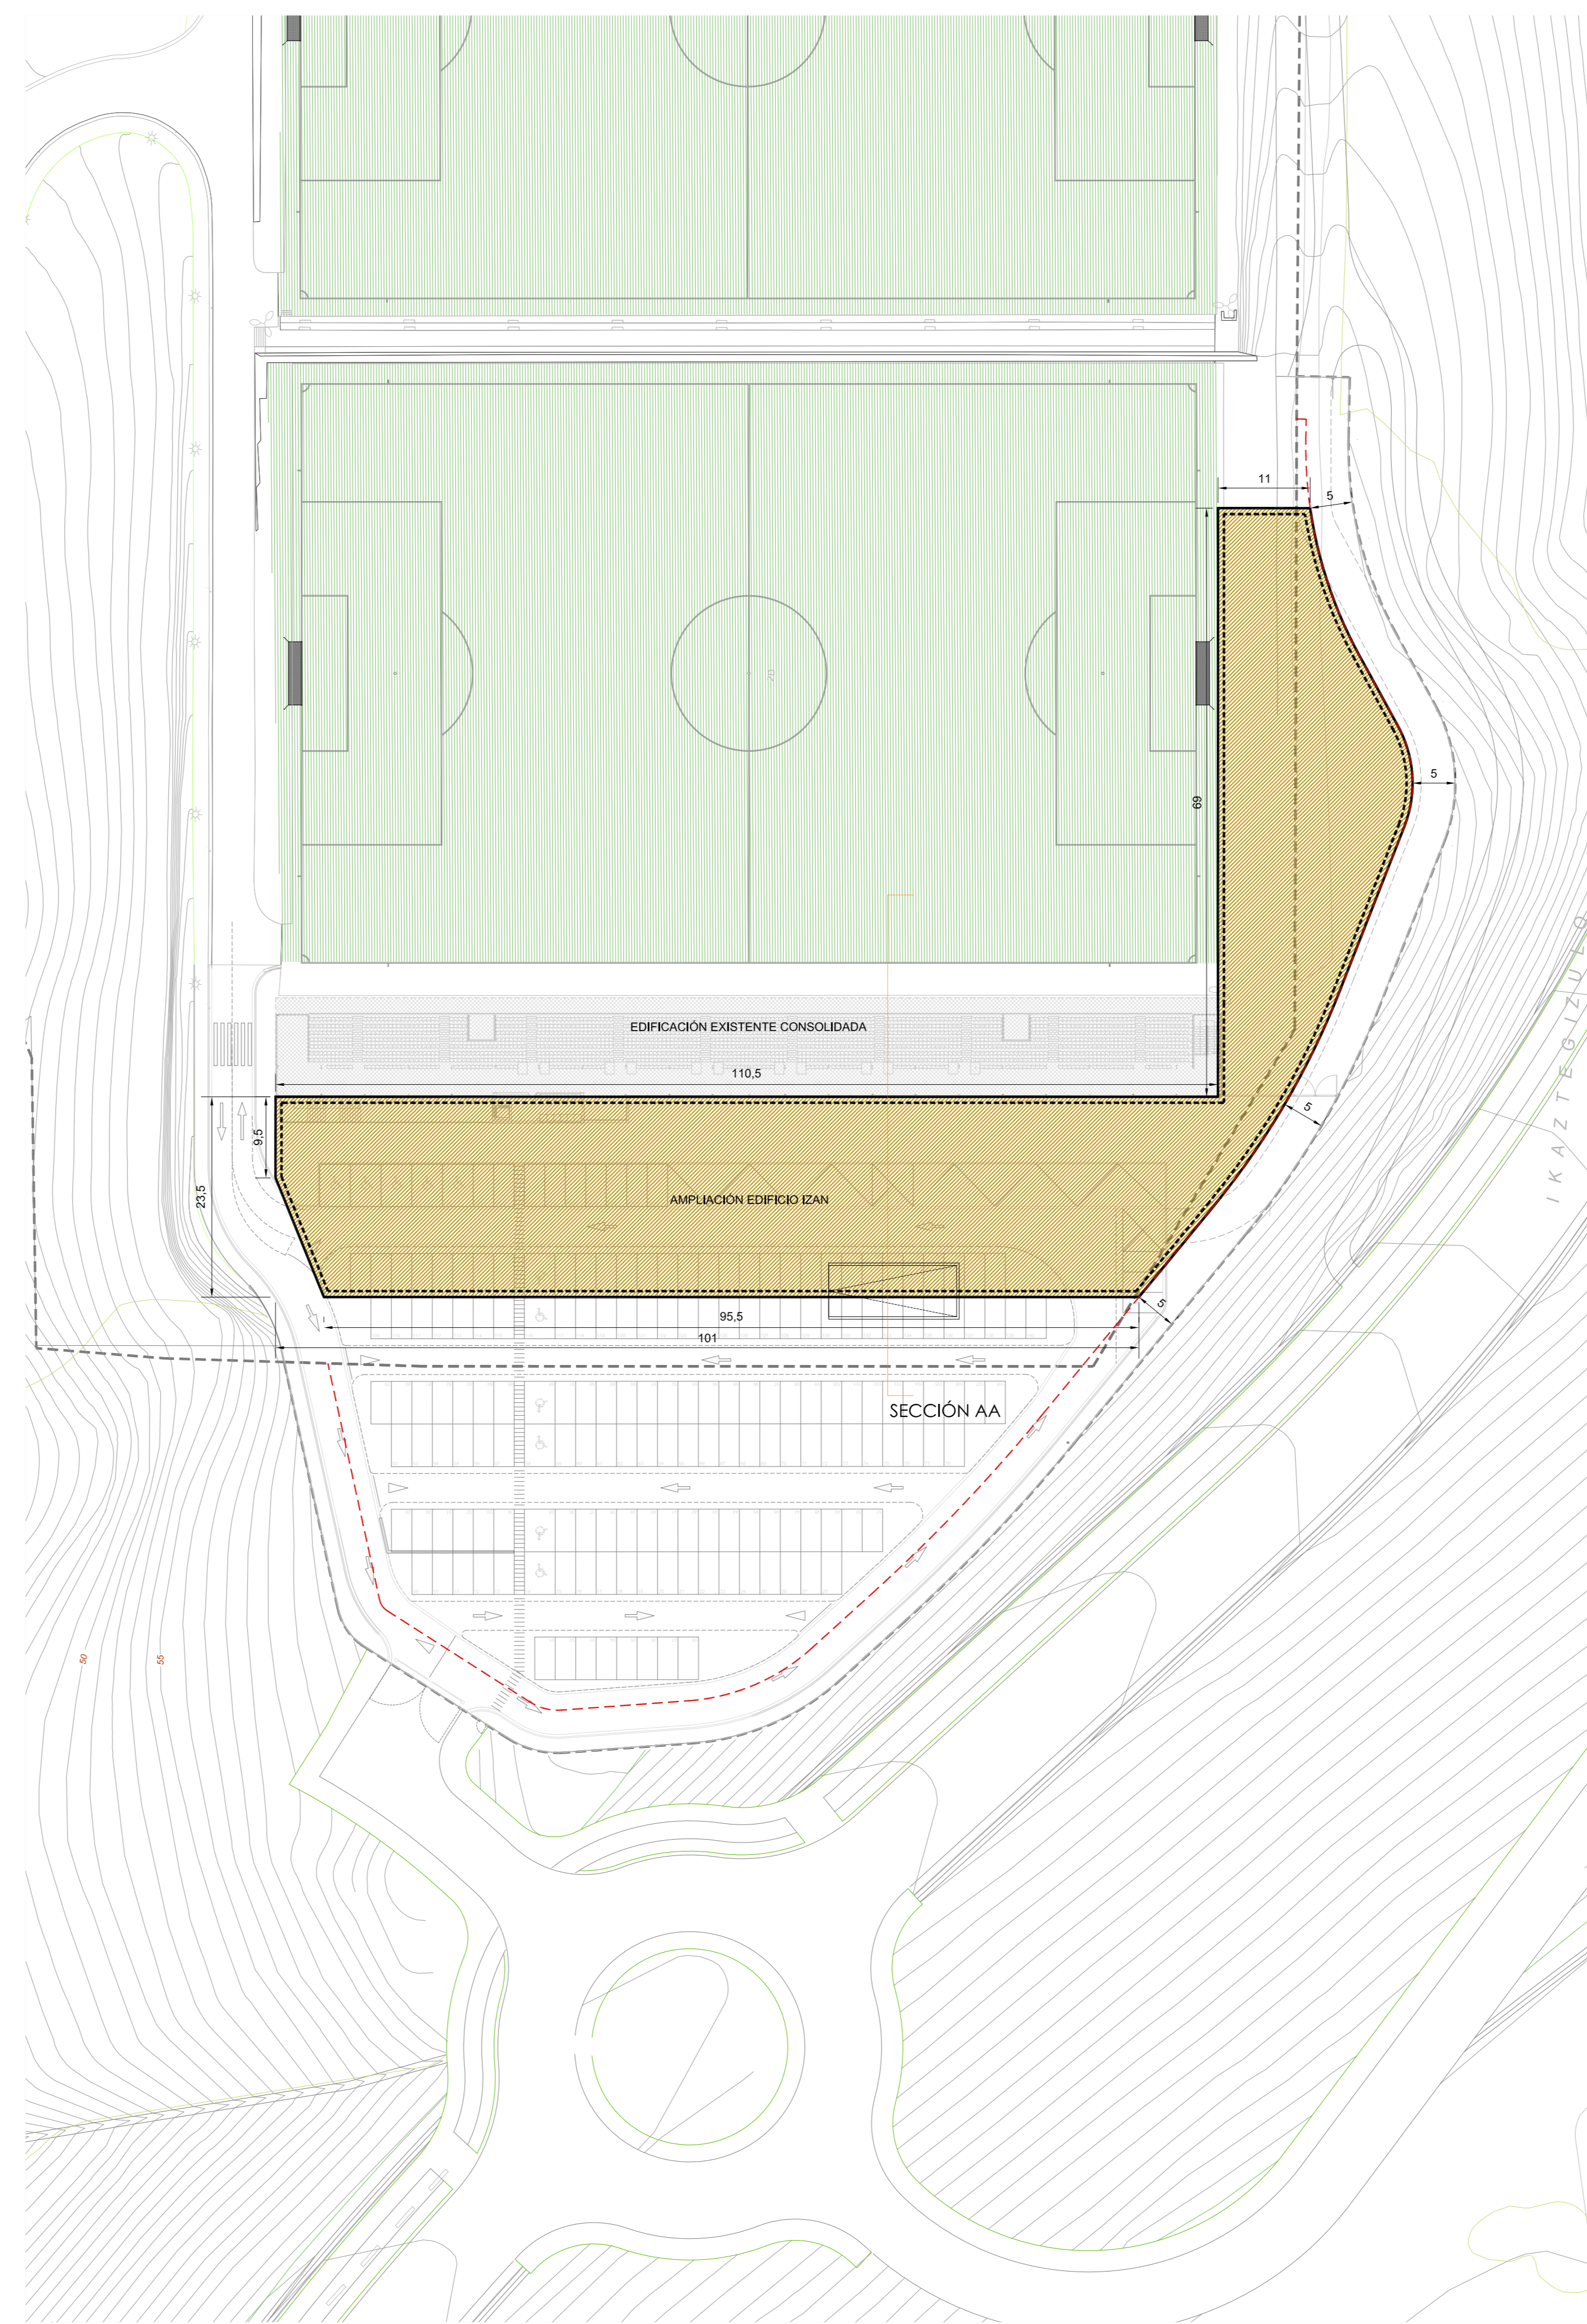

PLANTA BAJA

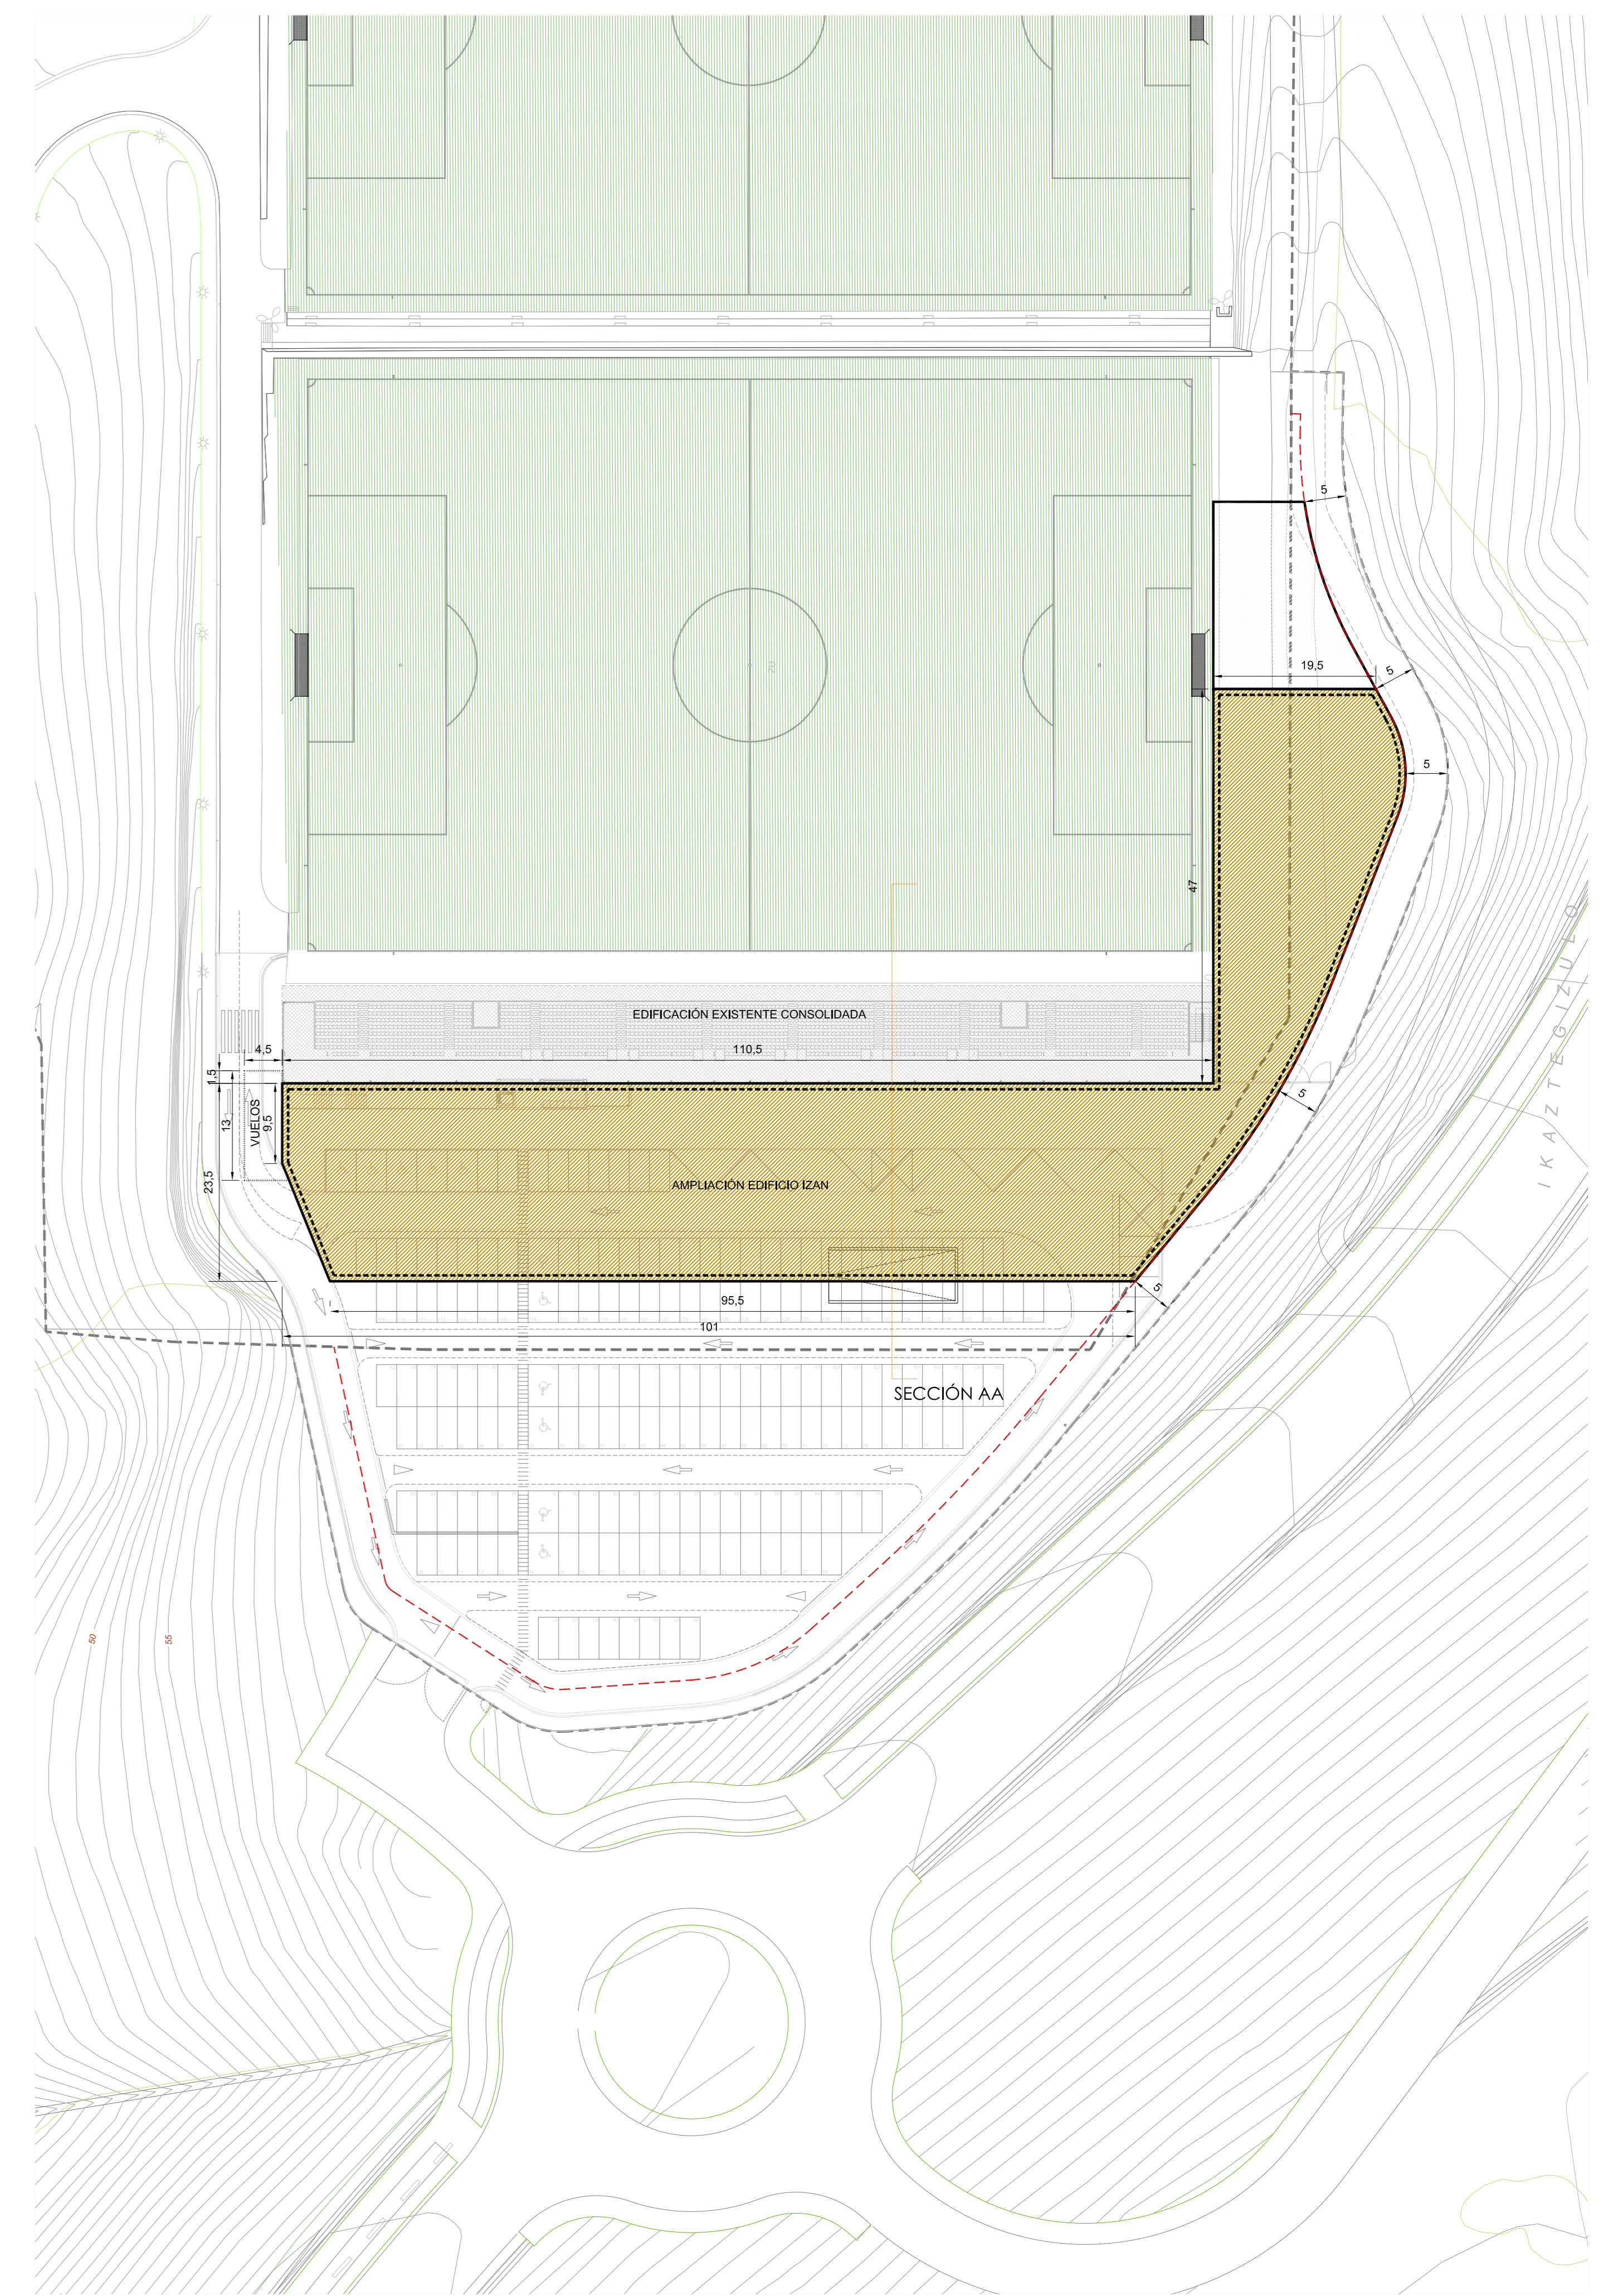

PLANTA PRIMERA

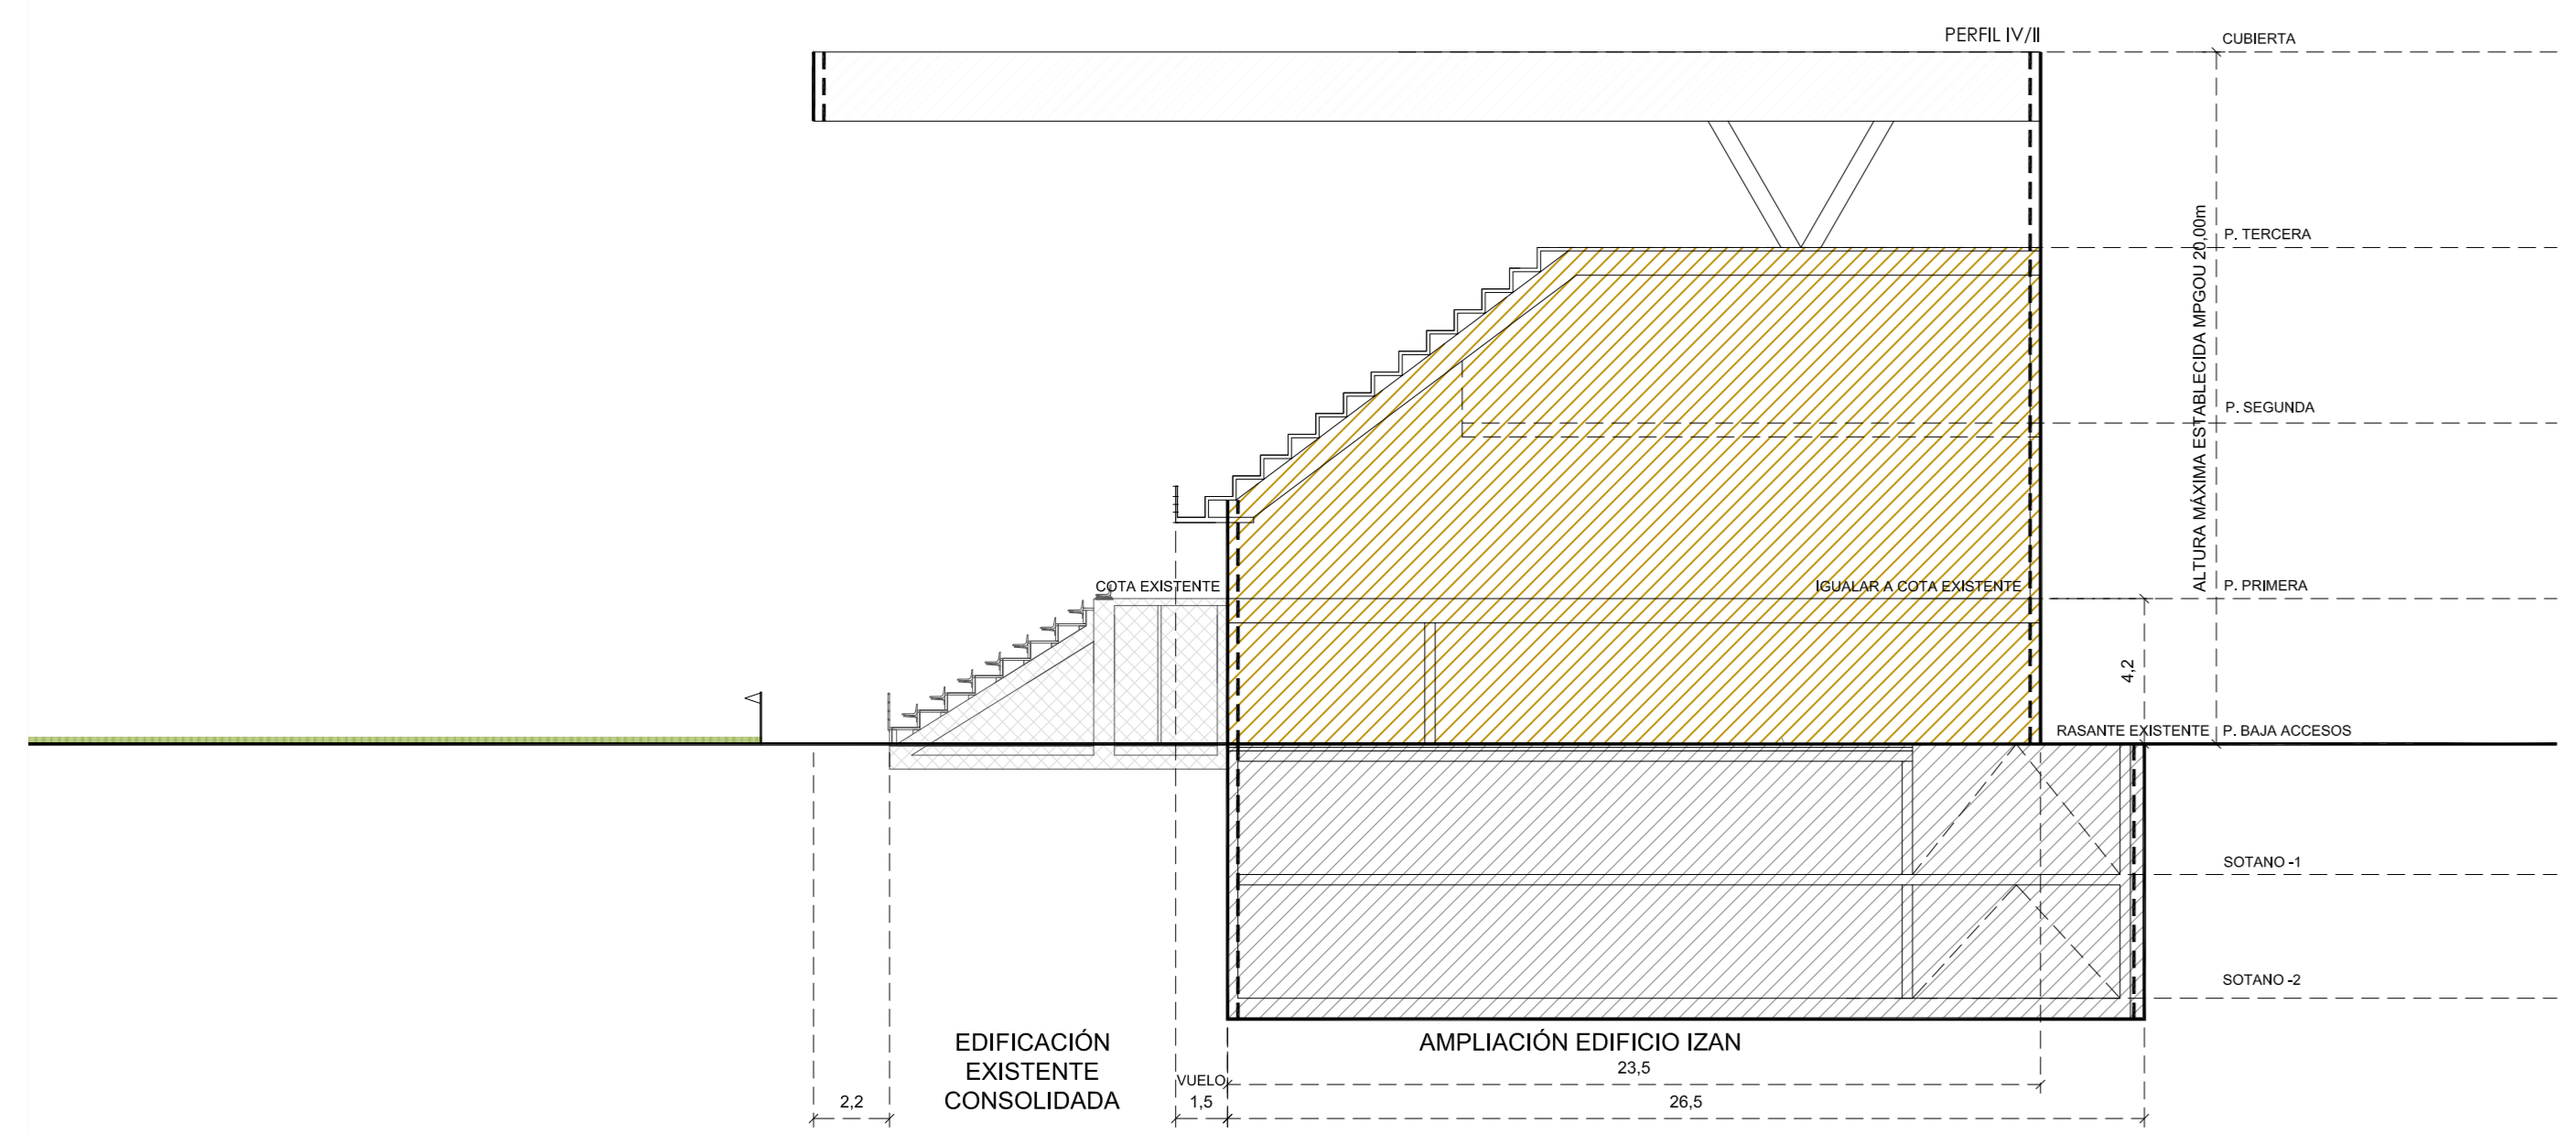

SECCIÓN ENVOLVENTE MÁXIMA AA

E: 1/200

LEYENDA PARCELA


- límite de parcela
- - - - - retiro

LEYENDA AMPLIACIÓN EDIFICIO IZAN


- alineaciones máximas S.R. y B.R.
- equipamiento (deportivo) S.R.
- equipamiento (deportivo) B.R.
- ..... vuelos
- IV/II perfiles

LEYENDA EDIFICACIÓN EXISTENTE CONSOLIDADA


- edificación existente consolidada

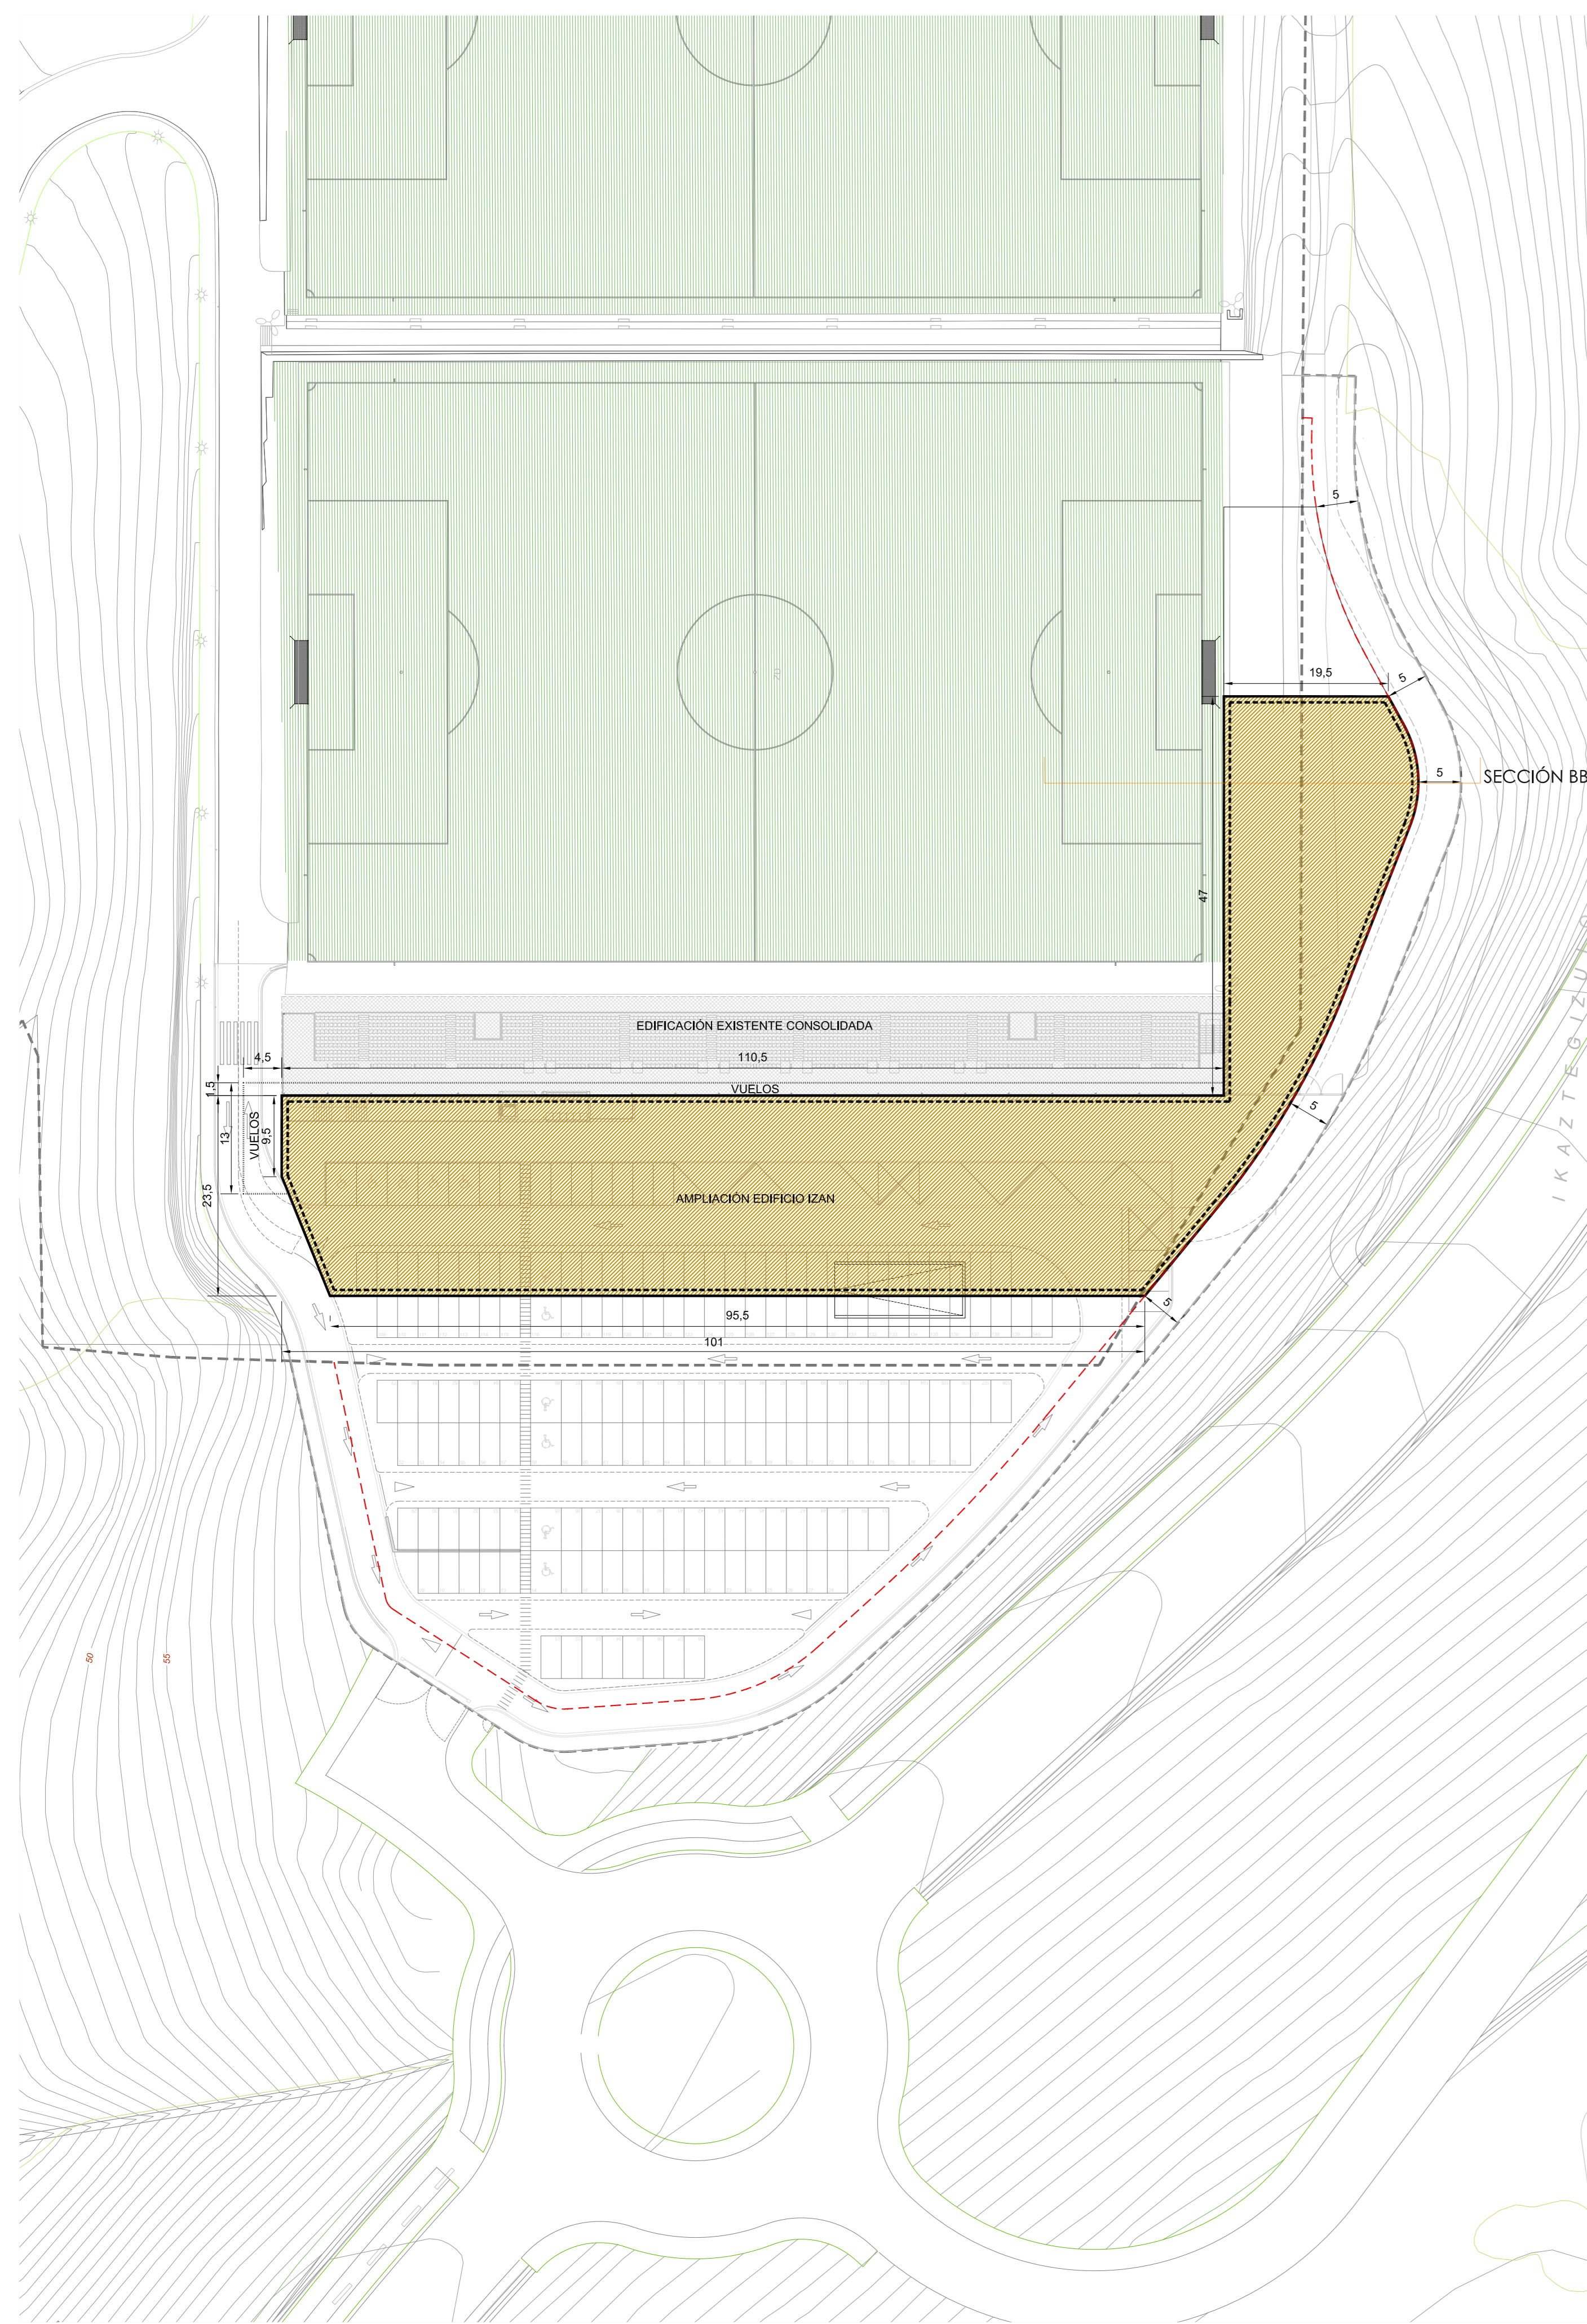


PLANTA SEGUNDA

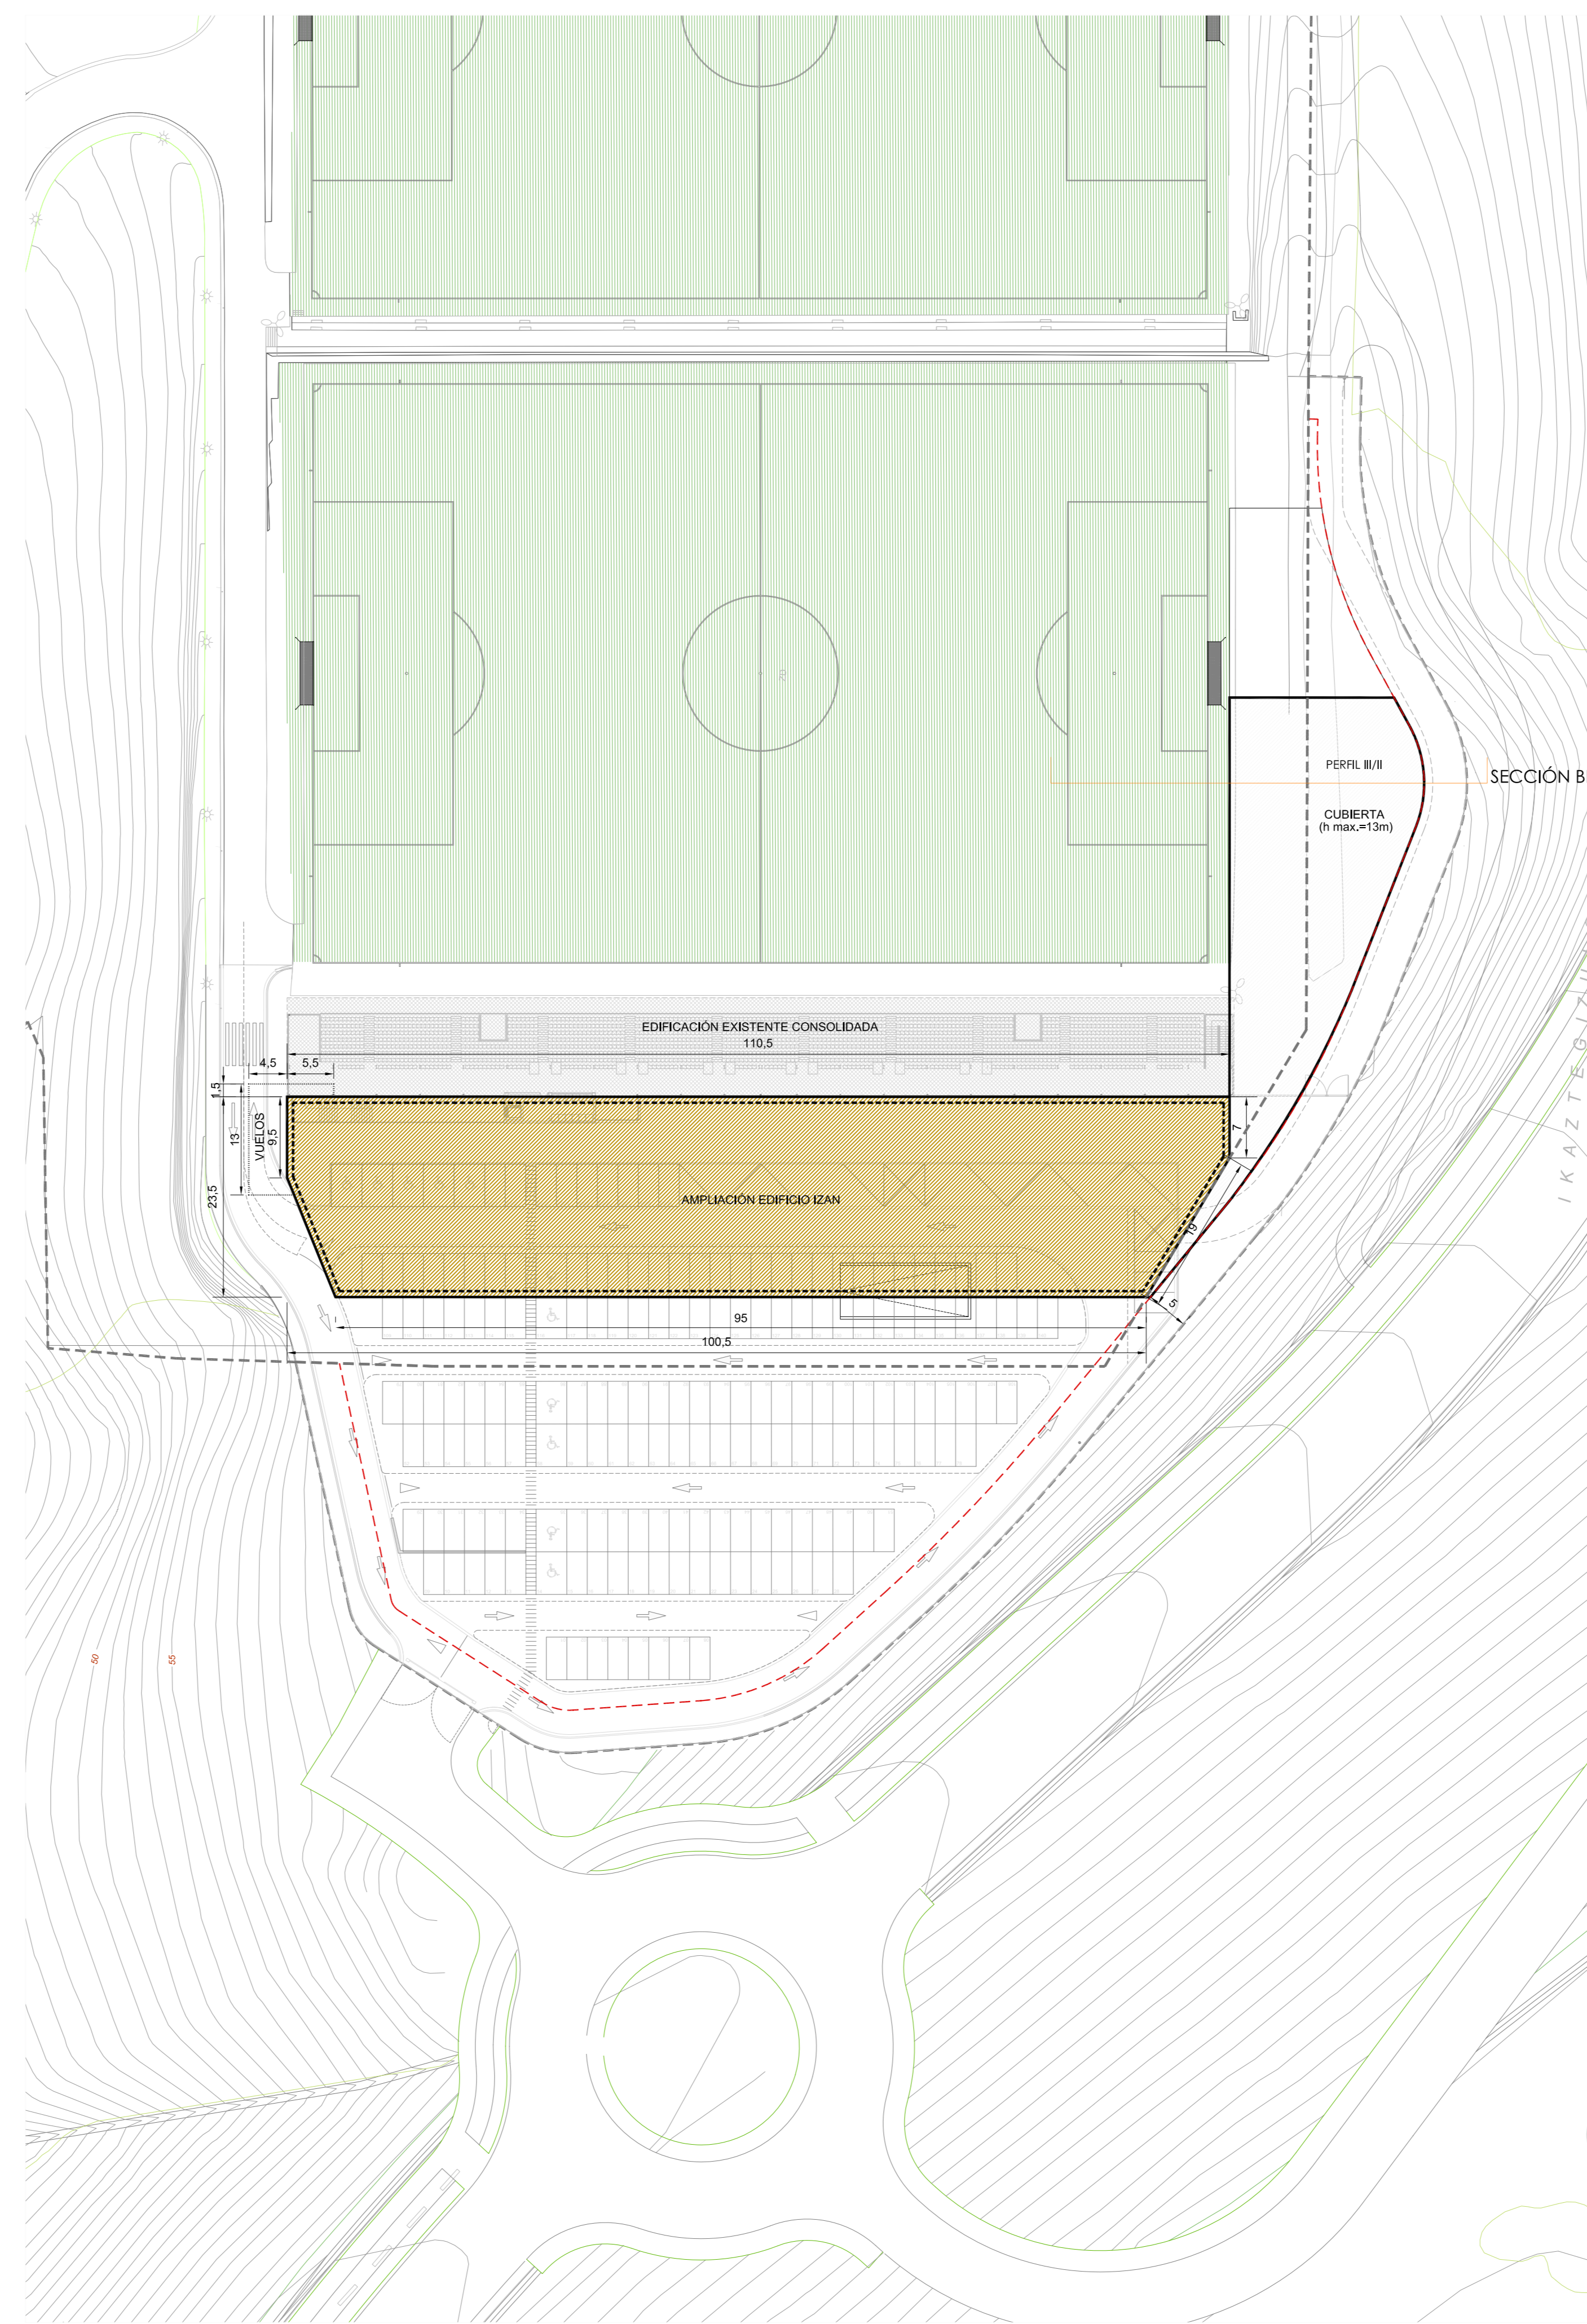

PLANTA TERCERA

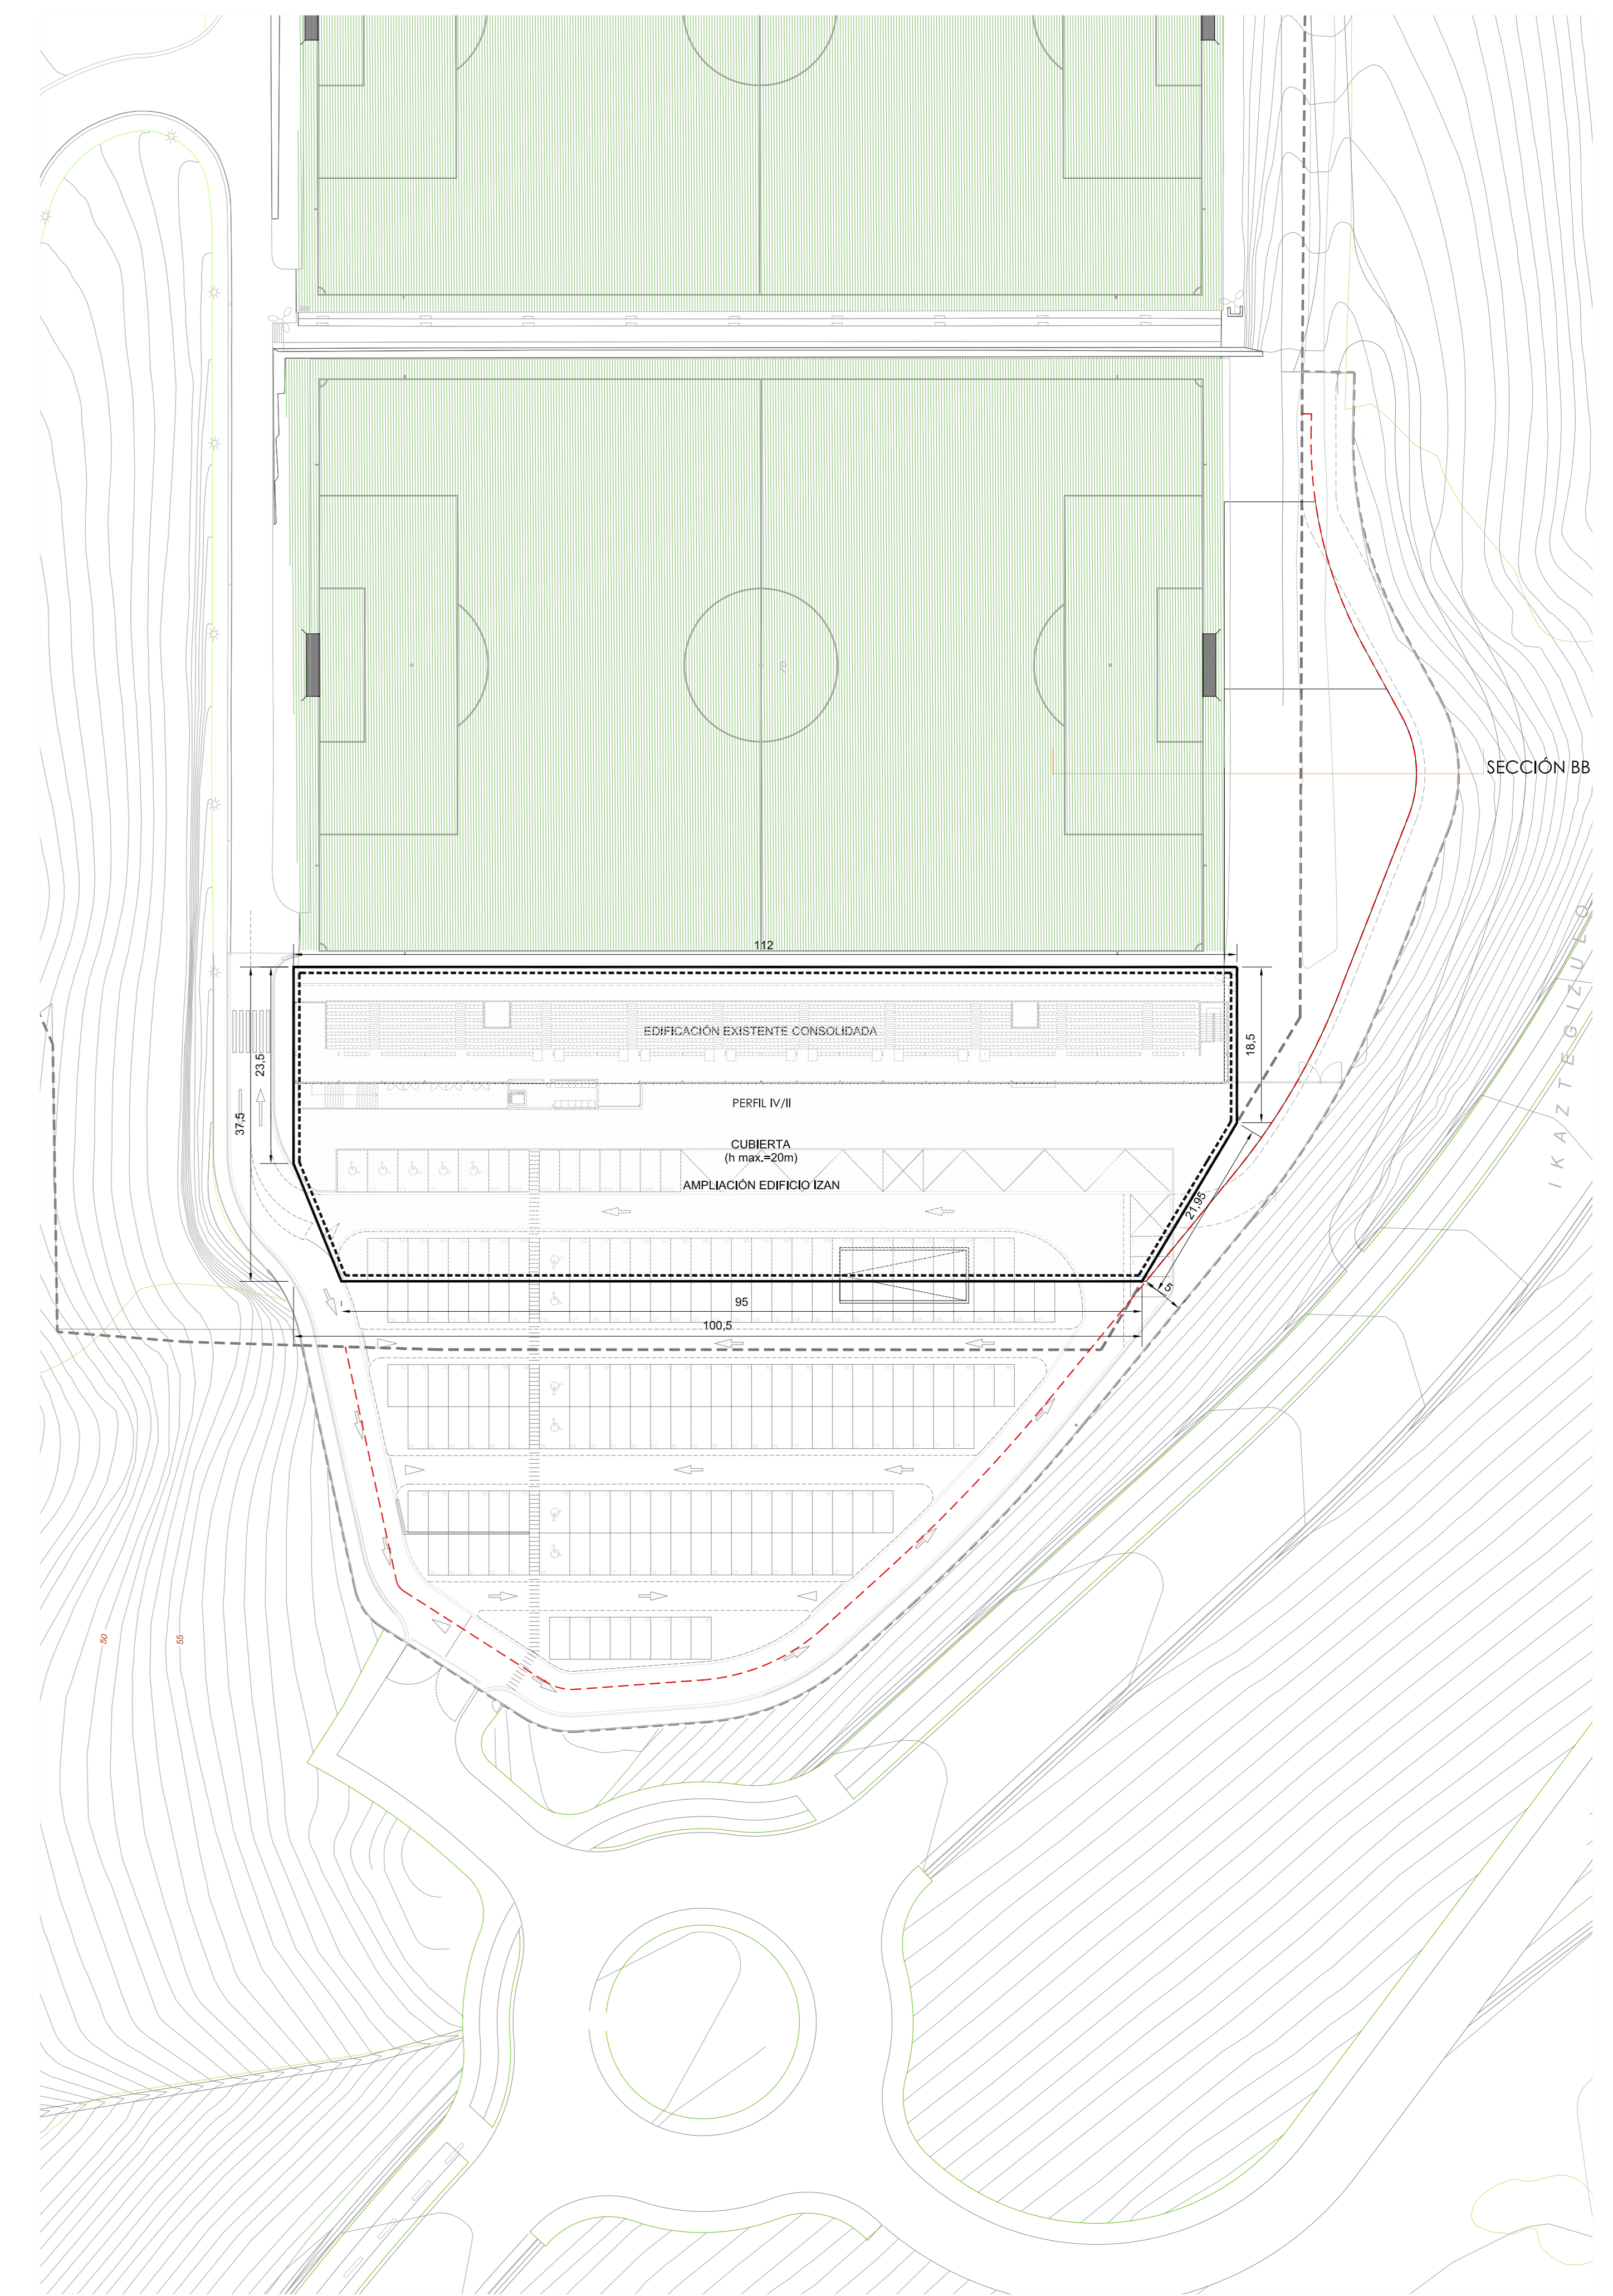

PLANTA CUBIERTA

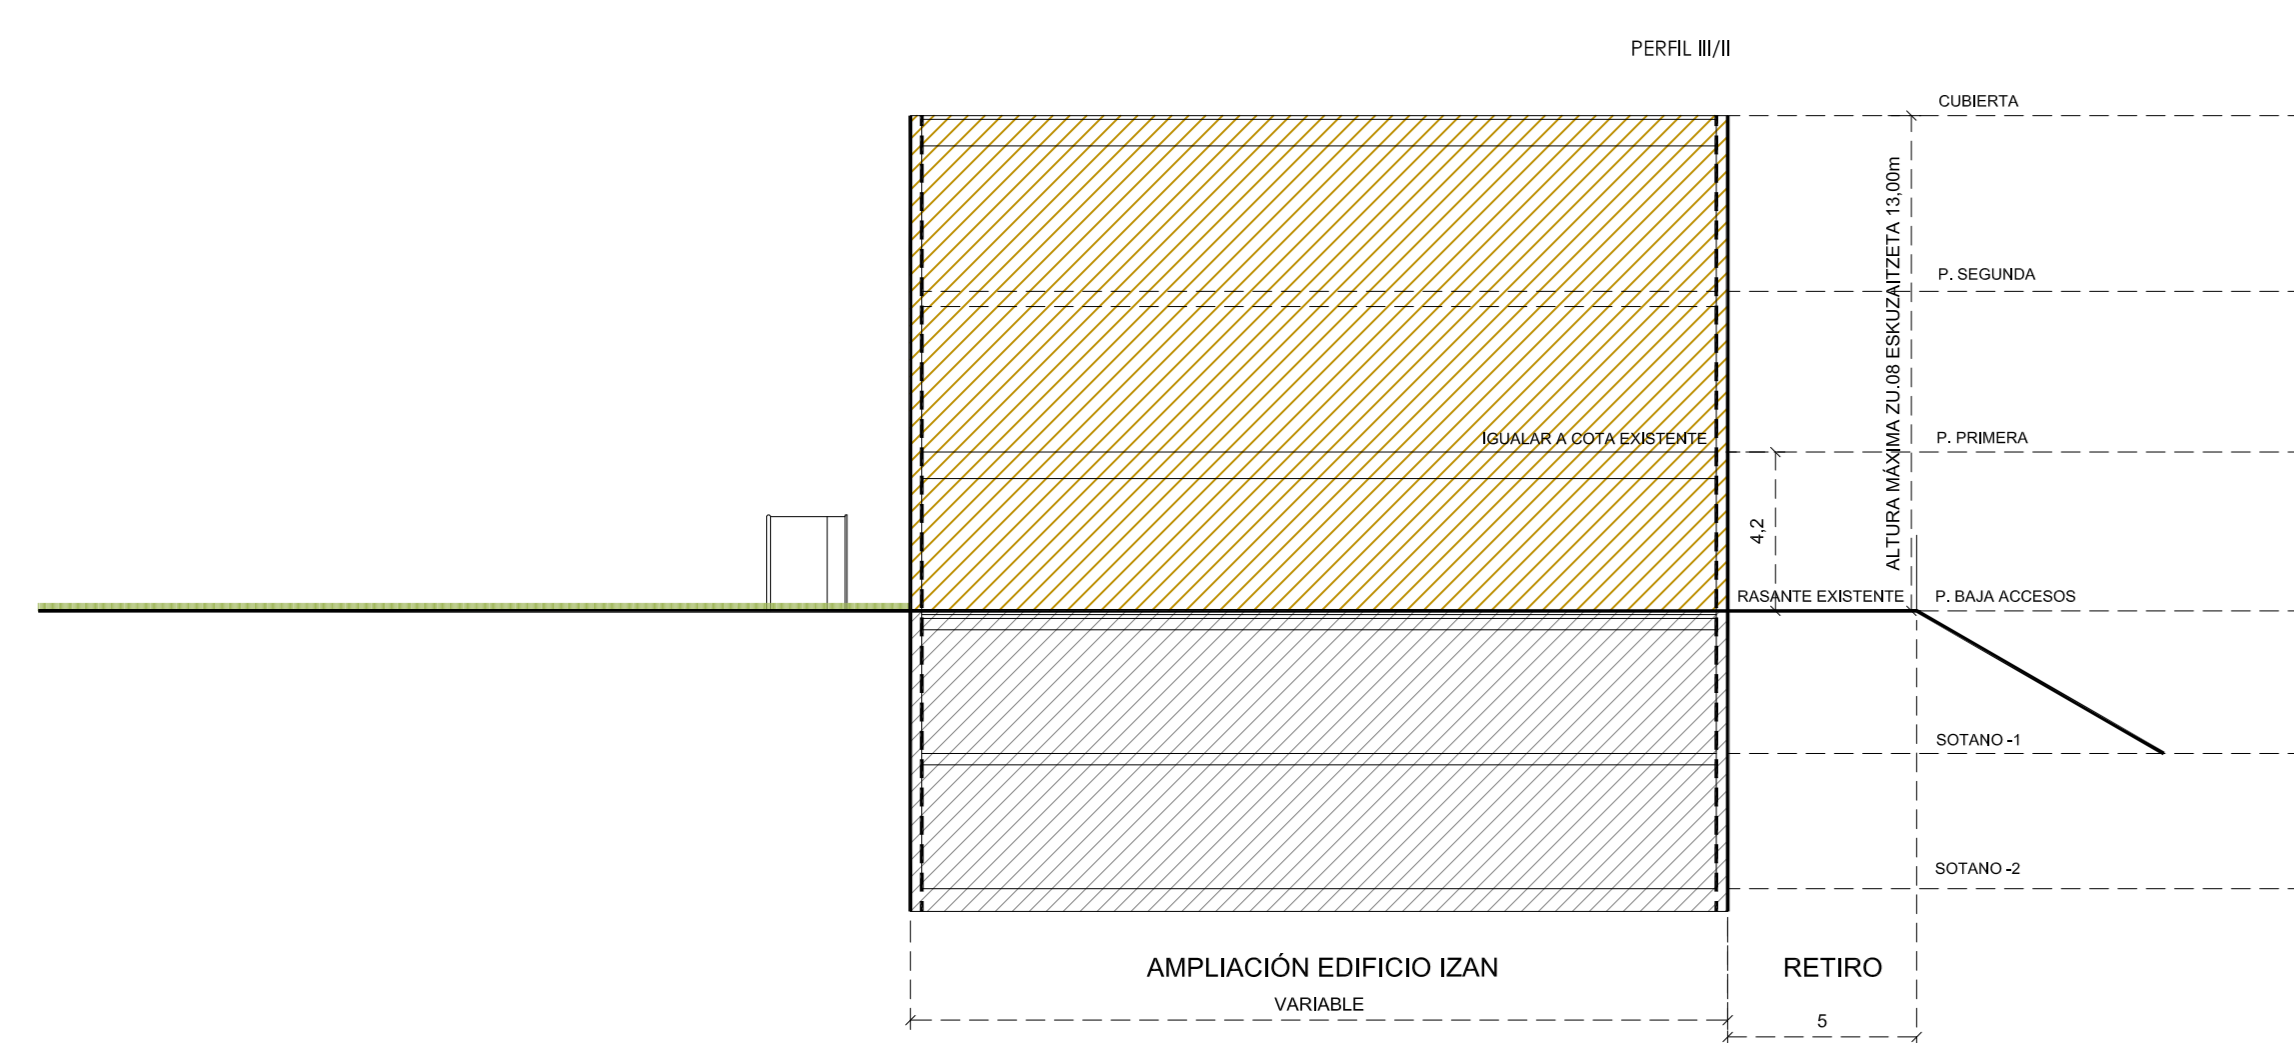

SECCIÓN ENVOLVENTE MÁXIMA BB

E: 1/200

LEYENDA PARCELA


- límite de parcela
- - - - - retiro

LEYENDA AMPLIACIÓN EDIFICIO IZAN

- alineaciones máximas S.R. y B.R.
- equipamiento (deportivo) S.R.
- equipamiento (deportivo) B.R.
- ..... vuelos
- IV/II perfiles

LEYENDA EDIFICACIÓN EXISTENTE CONSOLIDADA

- edificación existente consolidada

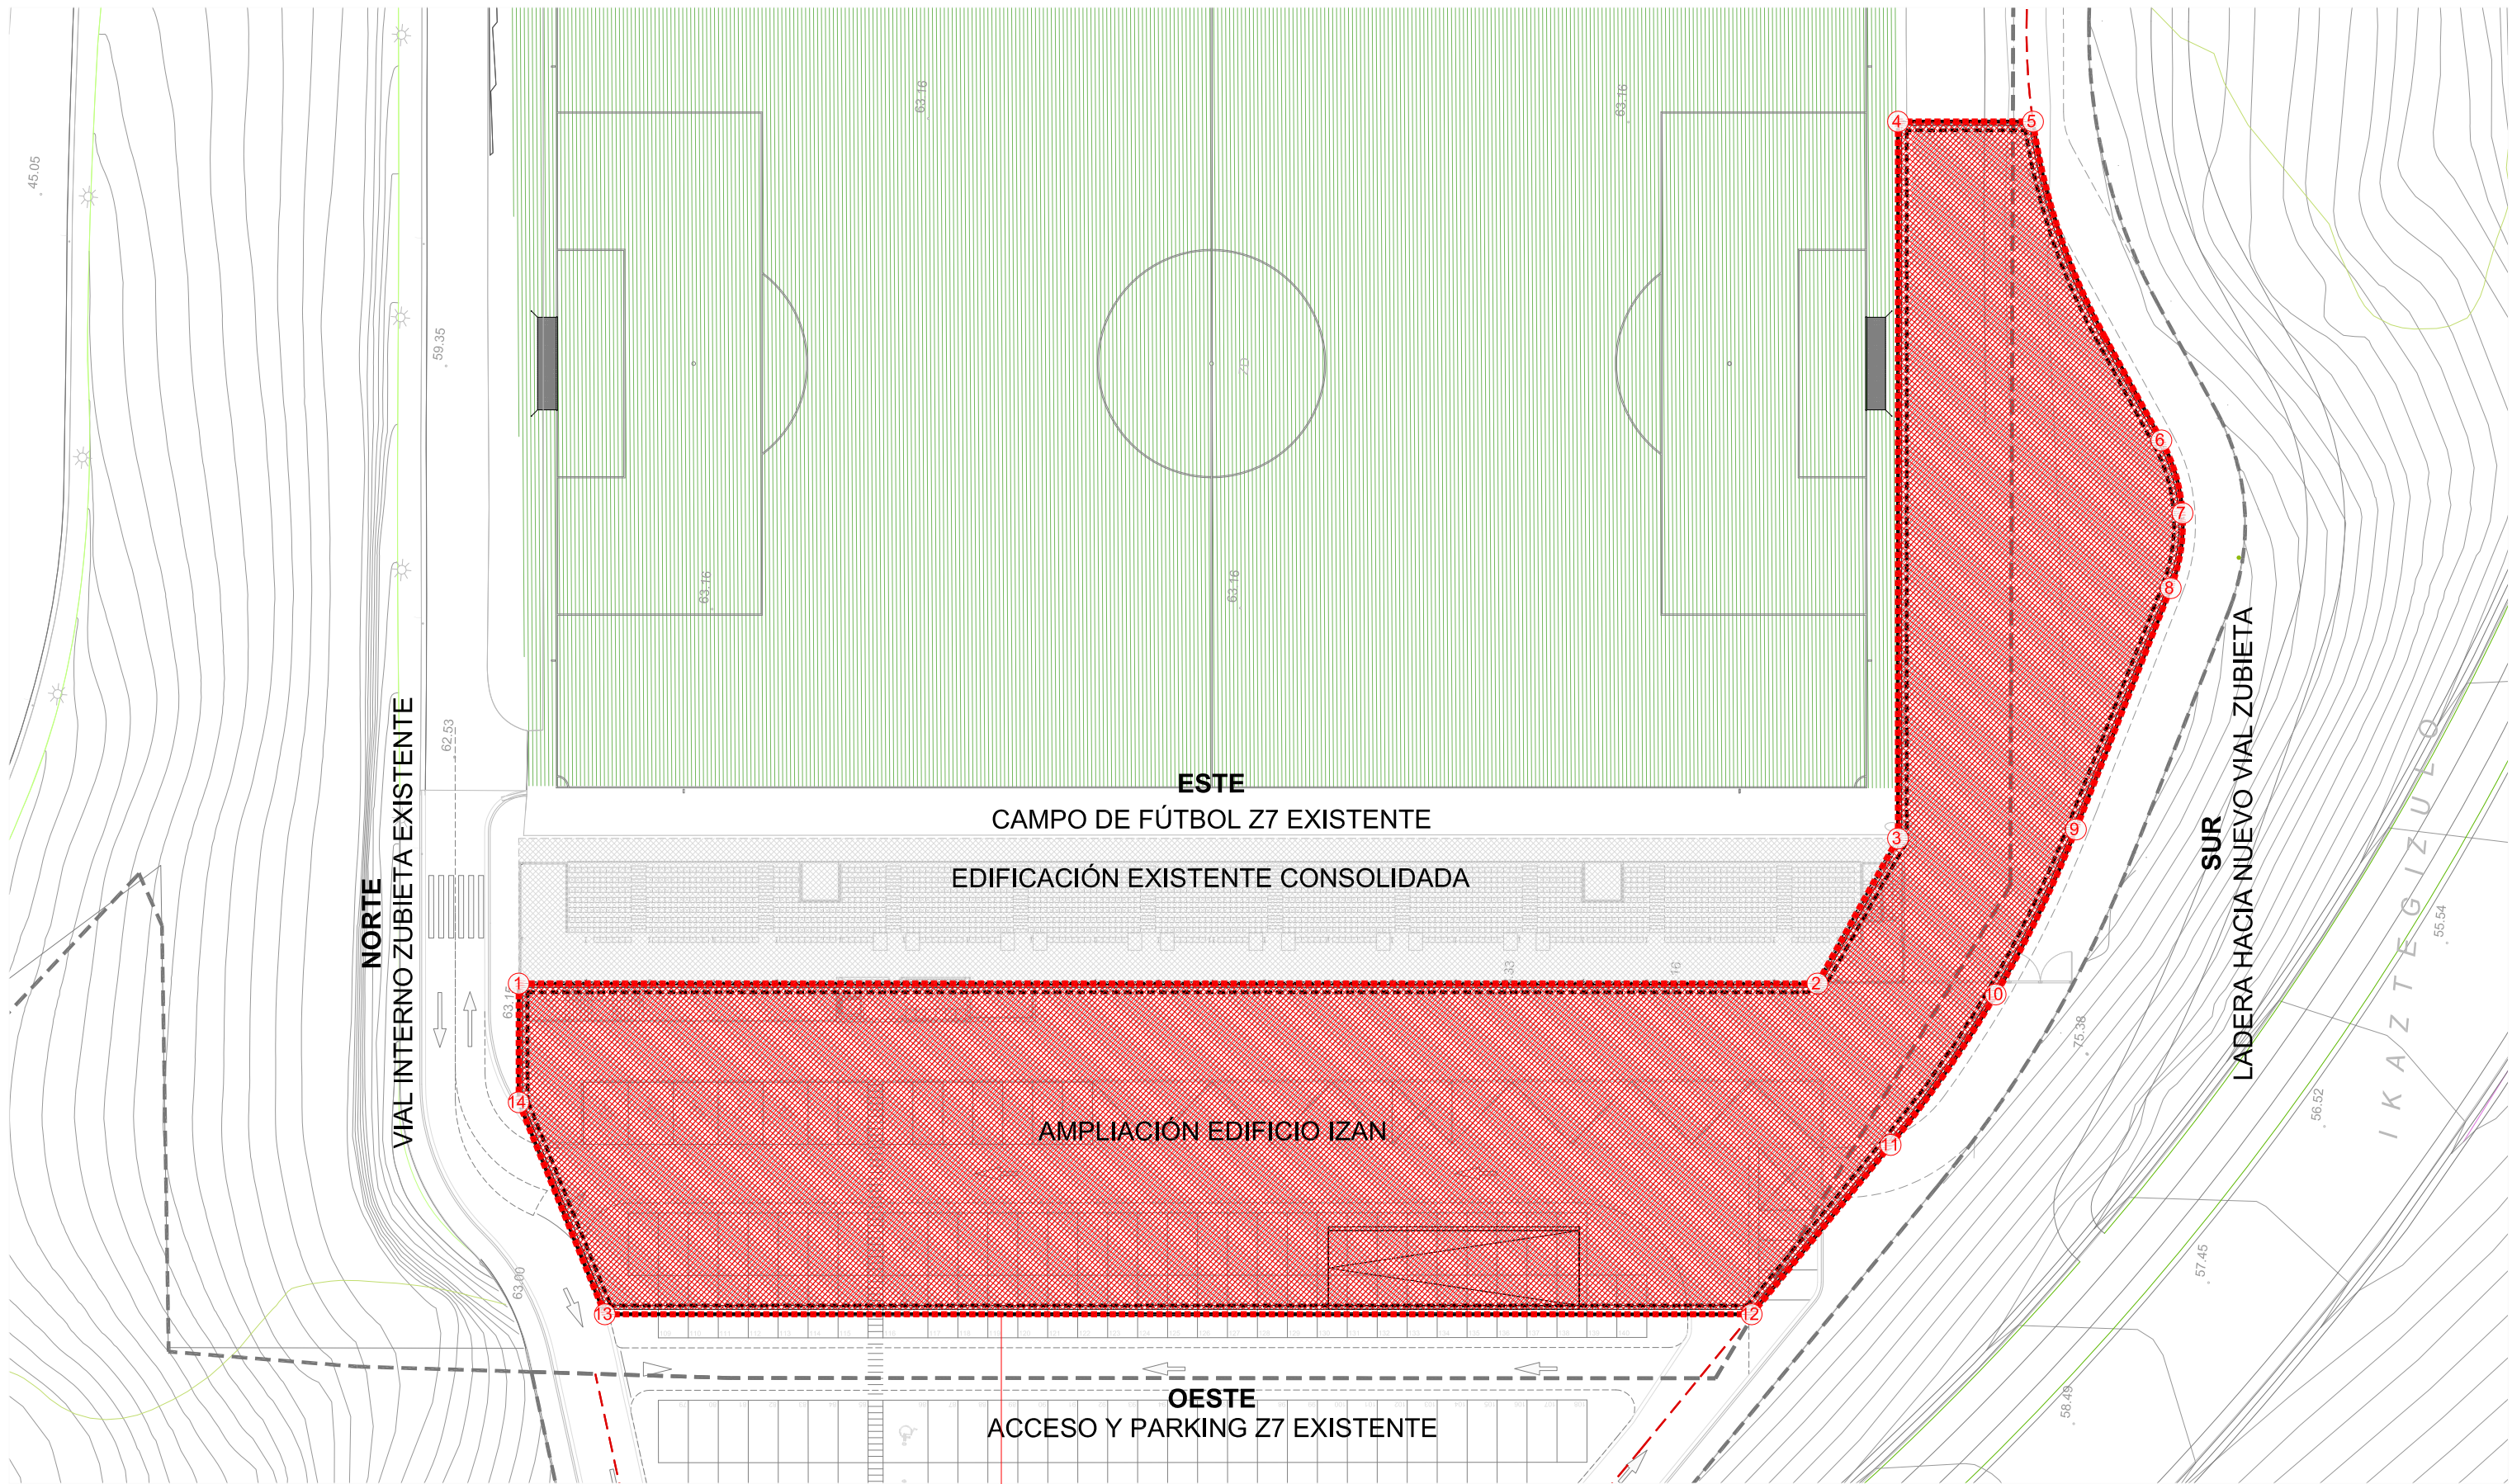

**COORDENADAS UTM**

①	X = 579002.4536	Y = 4789952.1173
②	X = 579012.6866	Y = 4789848.5722
③	X = 579024.8906	Y = 4789843.2865
④	X = 579082.0464	Y = 4789848.9329
⑤	X = 579083.1029	Y = 4789838.1674
⑥	X = 579058.7018	Y = 4789825.4175
⑦	X = 579053.0597	Y = 4789823.1617

⑧	X = 579046.9929	Y = 4789823.5091
⑨	X = 579027.0092	Y = 4789829.1683
⑩	X = 579013.2612	Y = 4789834.2416
⑪	X = 579000.3993	Y = 4789841.453
⑫	X = 578985.8033	Y = 4789851.2061
⑬	X = 578976.7664	Y = 4789942.6483
⑭	X = 578992.9893	Y = 4789951.182

**VOLUMEN AMPLIACIÓN**

**ESTUDIO DE DETALLE PARA LA AMPLIACIÓN DEL EDIFICIO IZAN**  
 DE LAS INSTALACIONES DEPORTIVAS EN ZUBIETA XXI. DONOSTIA-SAN SEBASTIÁN  
 E: 1/500  
 PLANOS NORMATIVOS  
 ORDENACIÓN PROPUESTA  
 PLANO DE COORDENADAS UTM


**REAL SOCIEDAD DE FÚTBOL S.A.D.**  
 DONOSTIA - SAN SEBASTIÁN | JULIO-UZTAILA

EQUIPO REDACTOR  
**IZASKUN LARZABAL**  
 ARQUITECTURA | URBANISMO  
**EZKETA S.L.P.**  
 PROMOTOR

