




PLANTA SEGUNDA

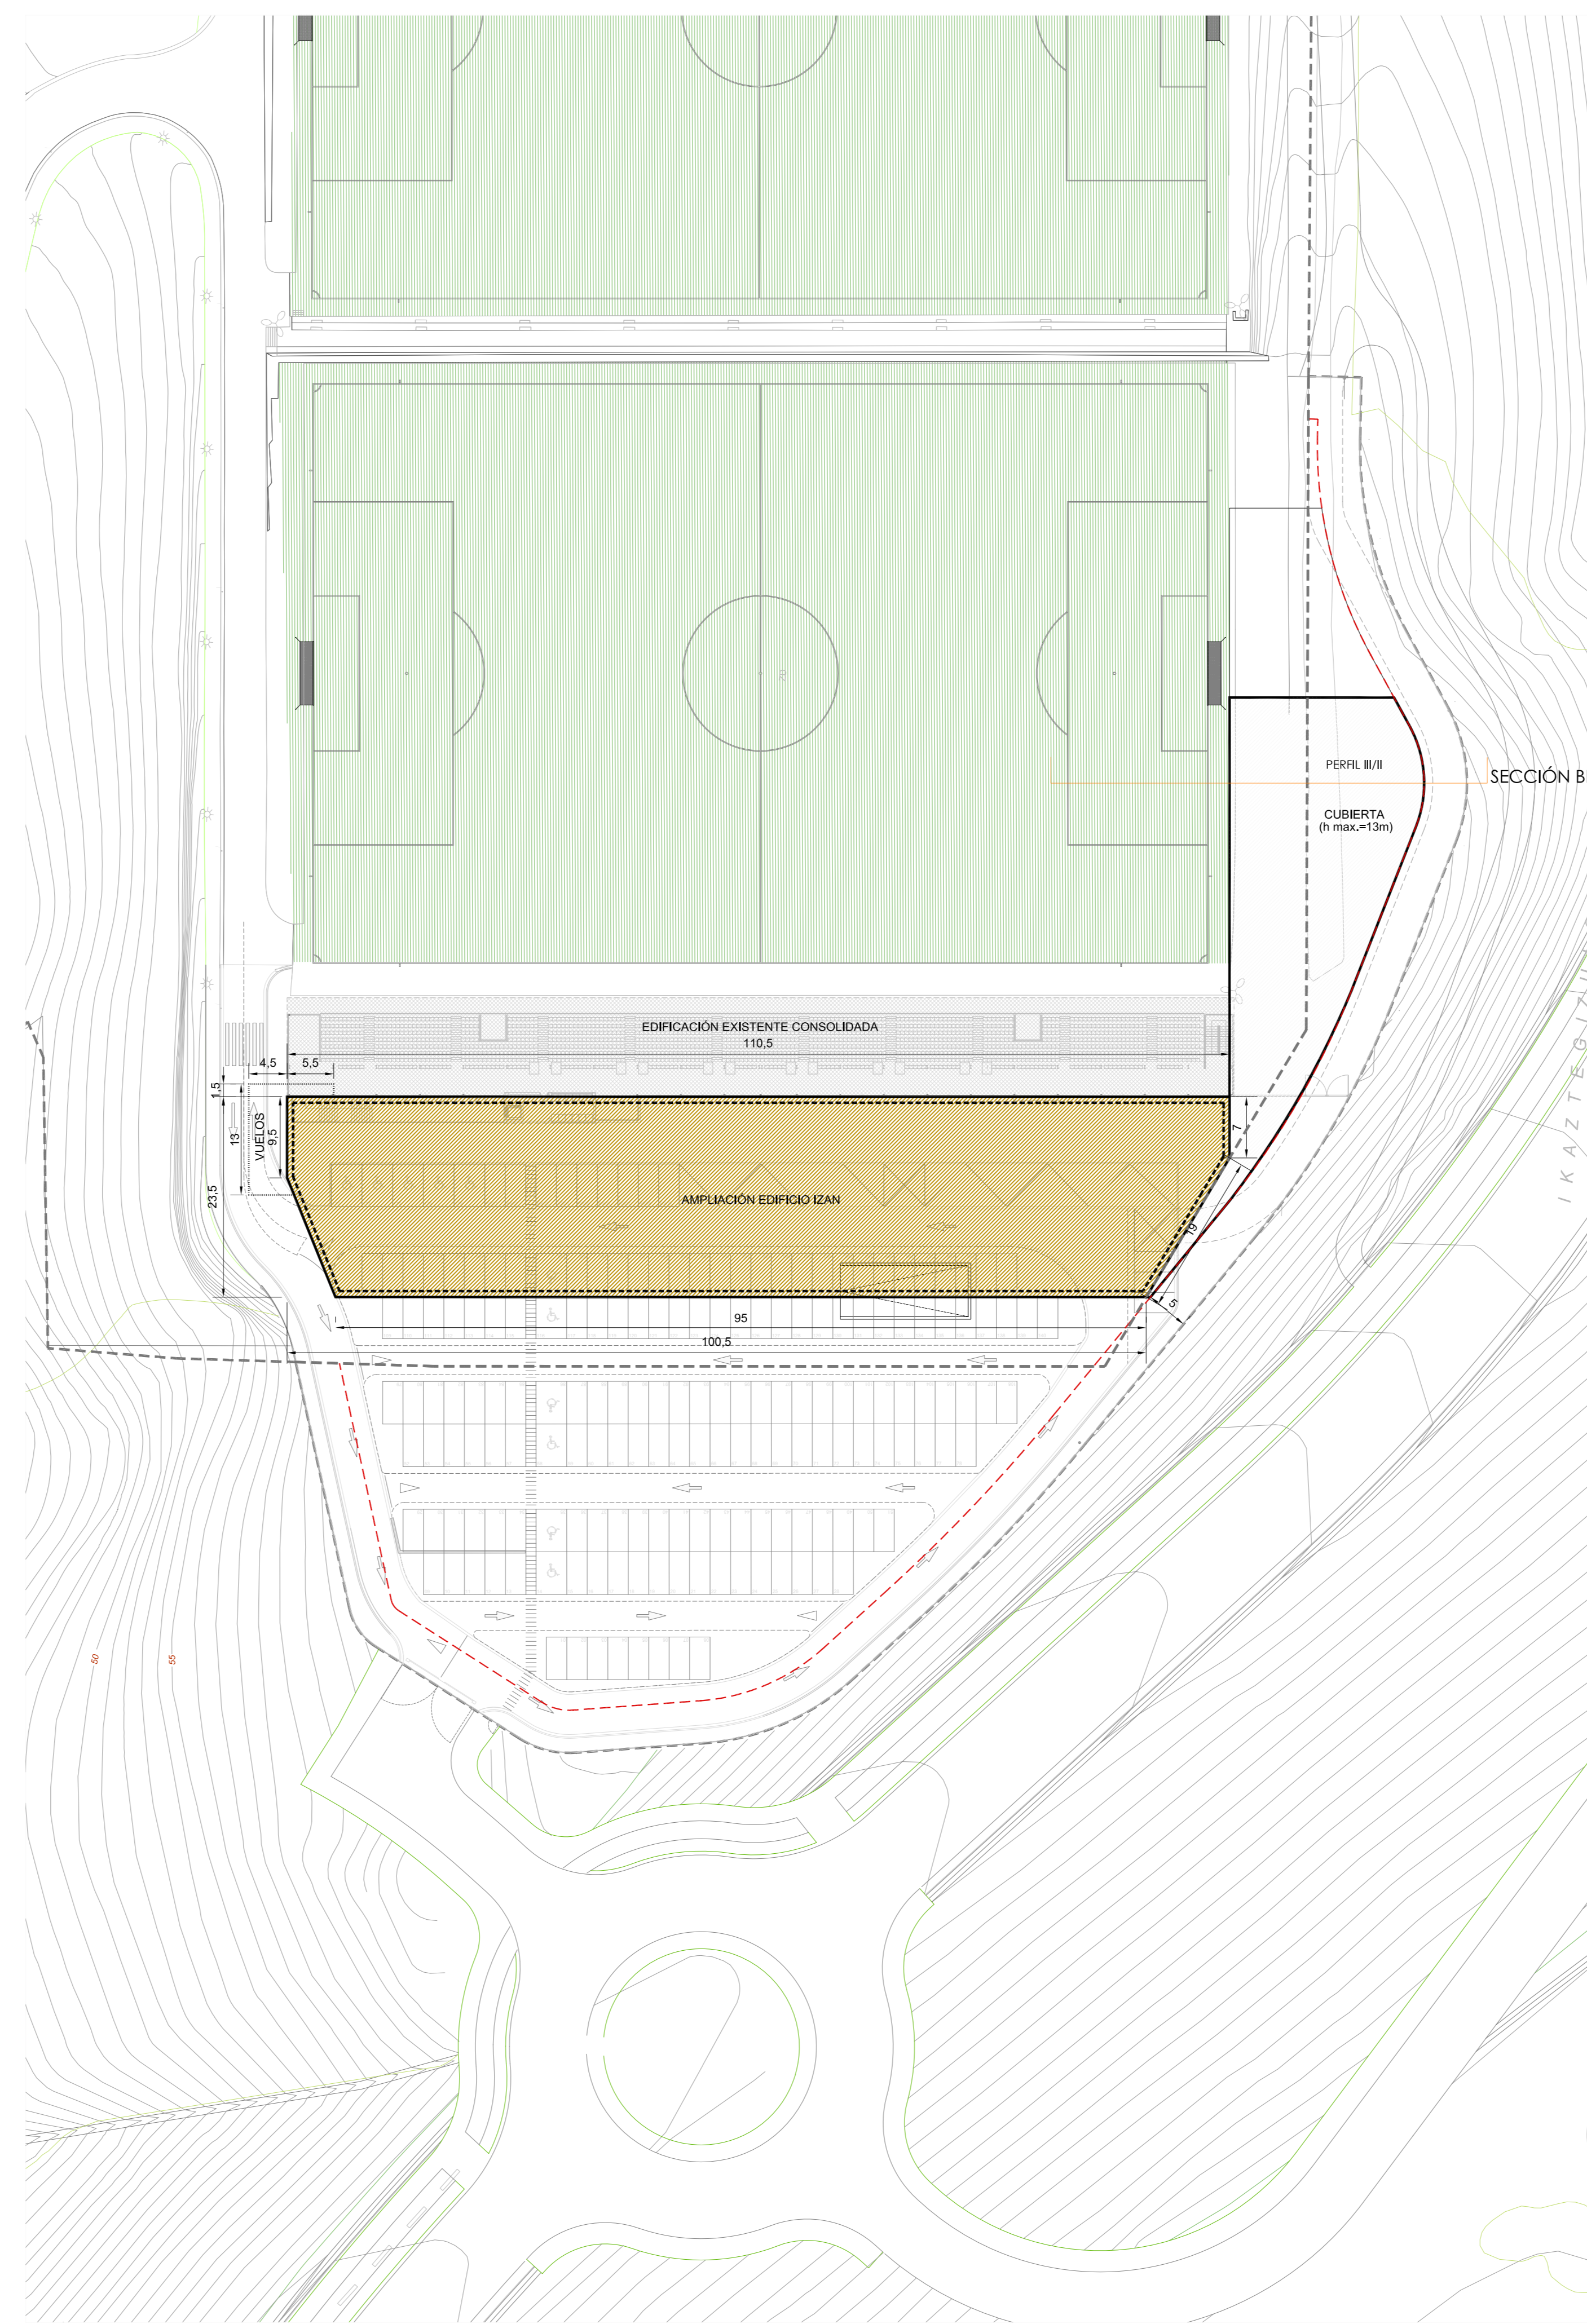

PLANTA TERCERA

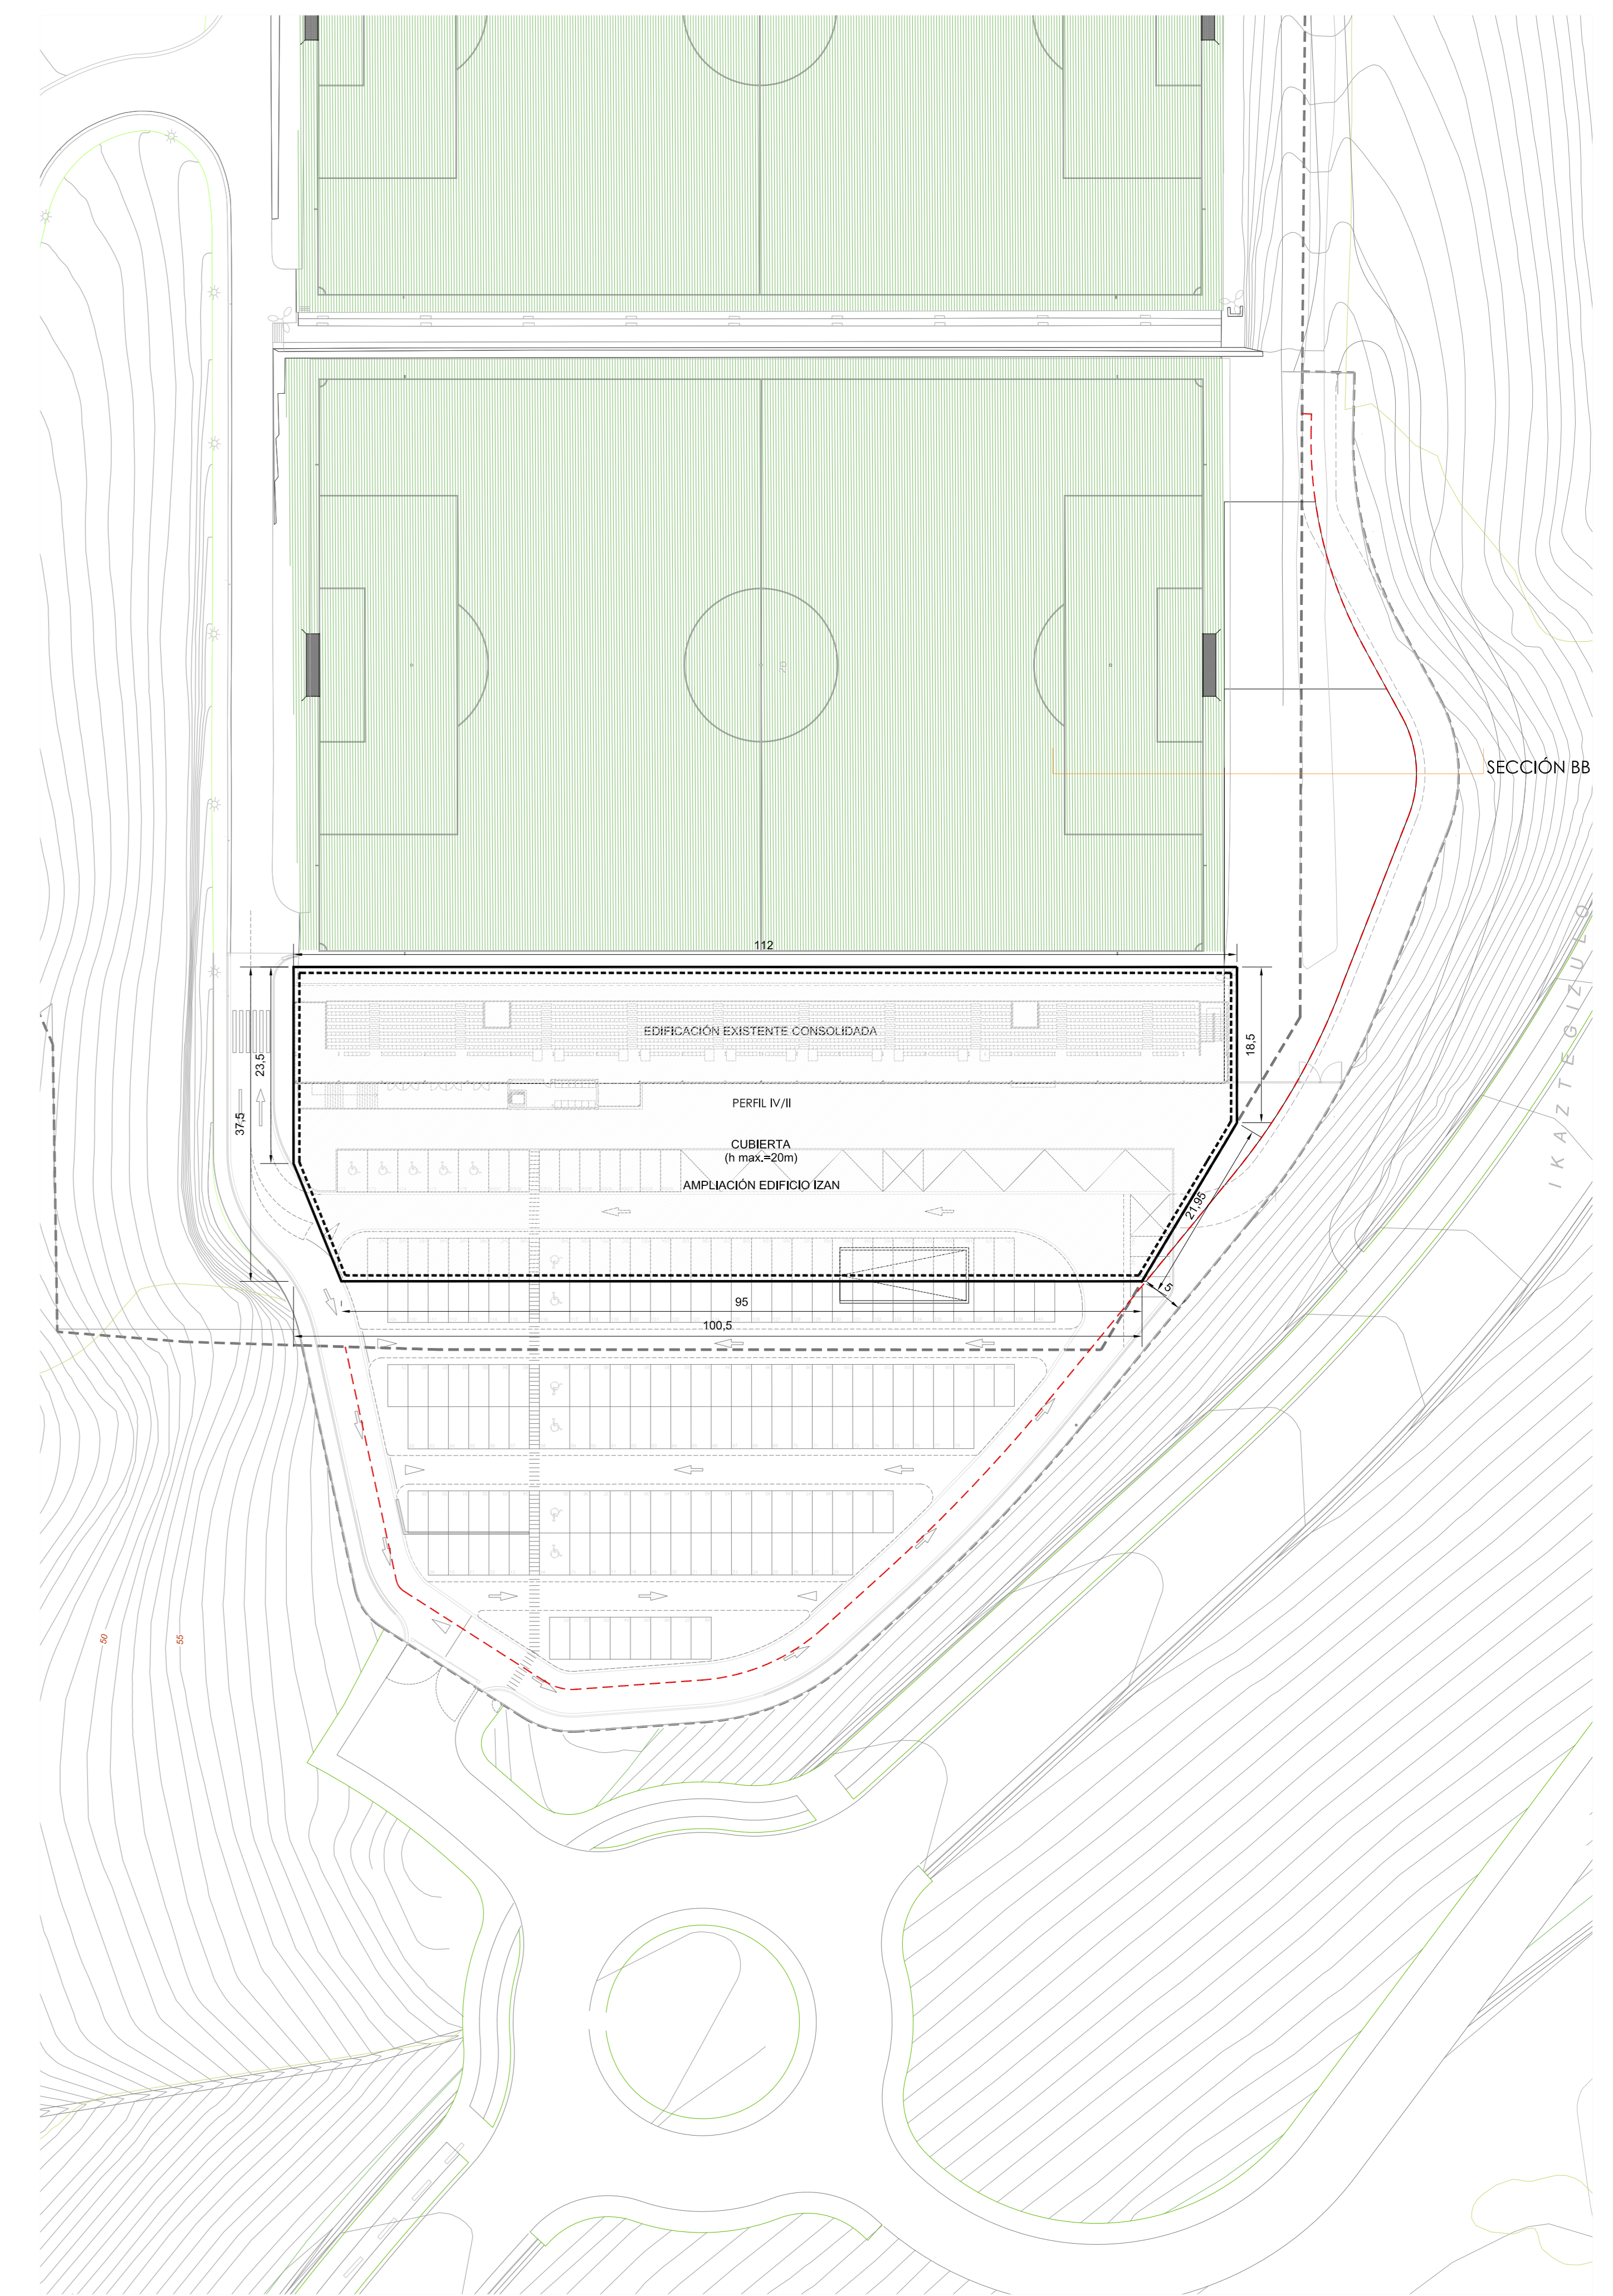

PLANTA CUBIERTA

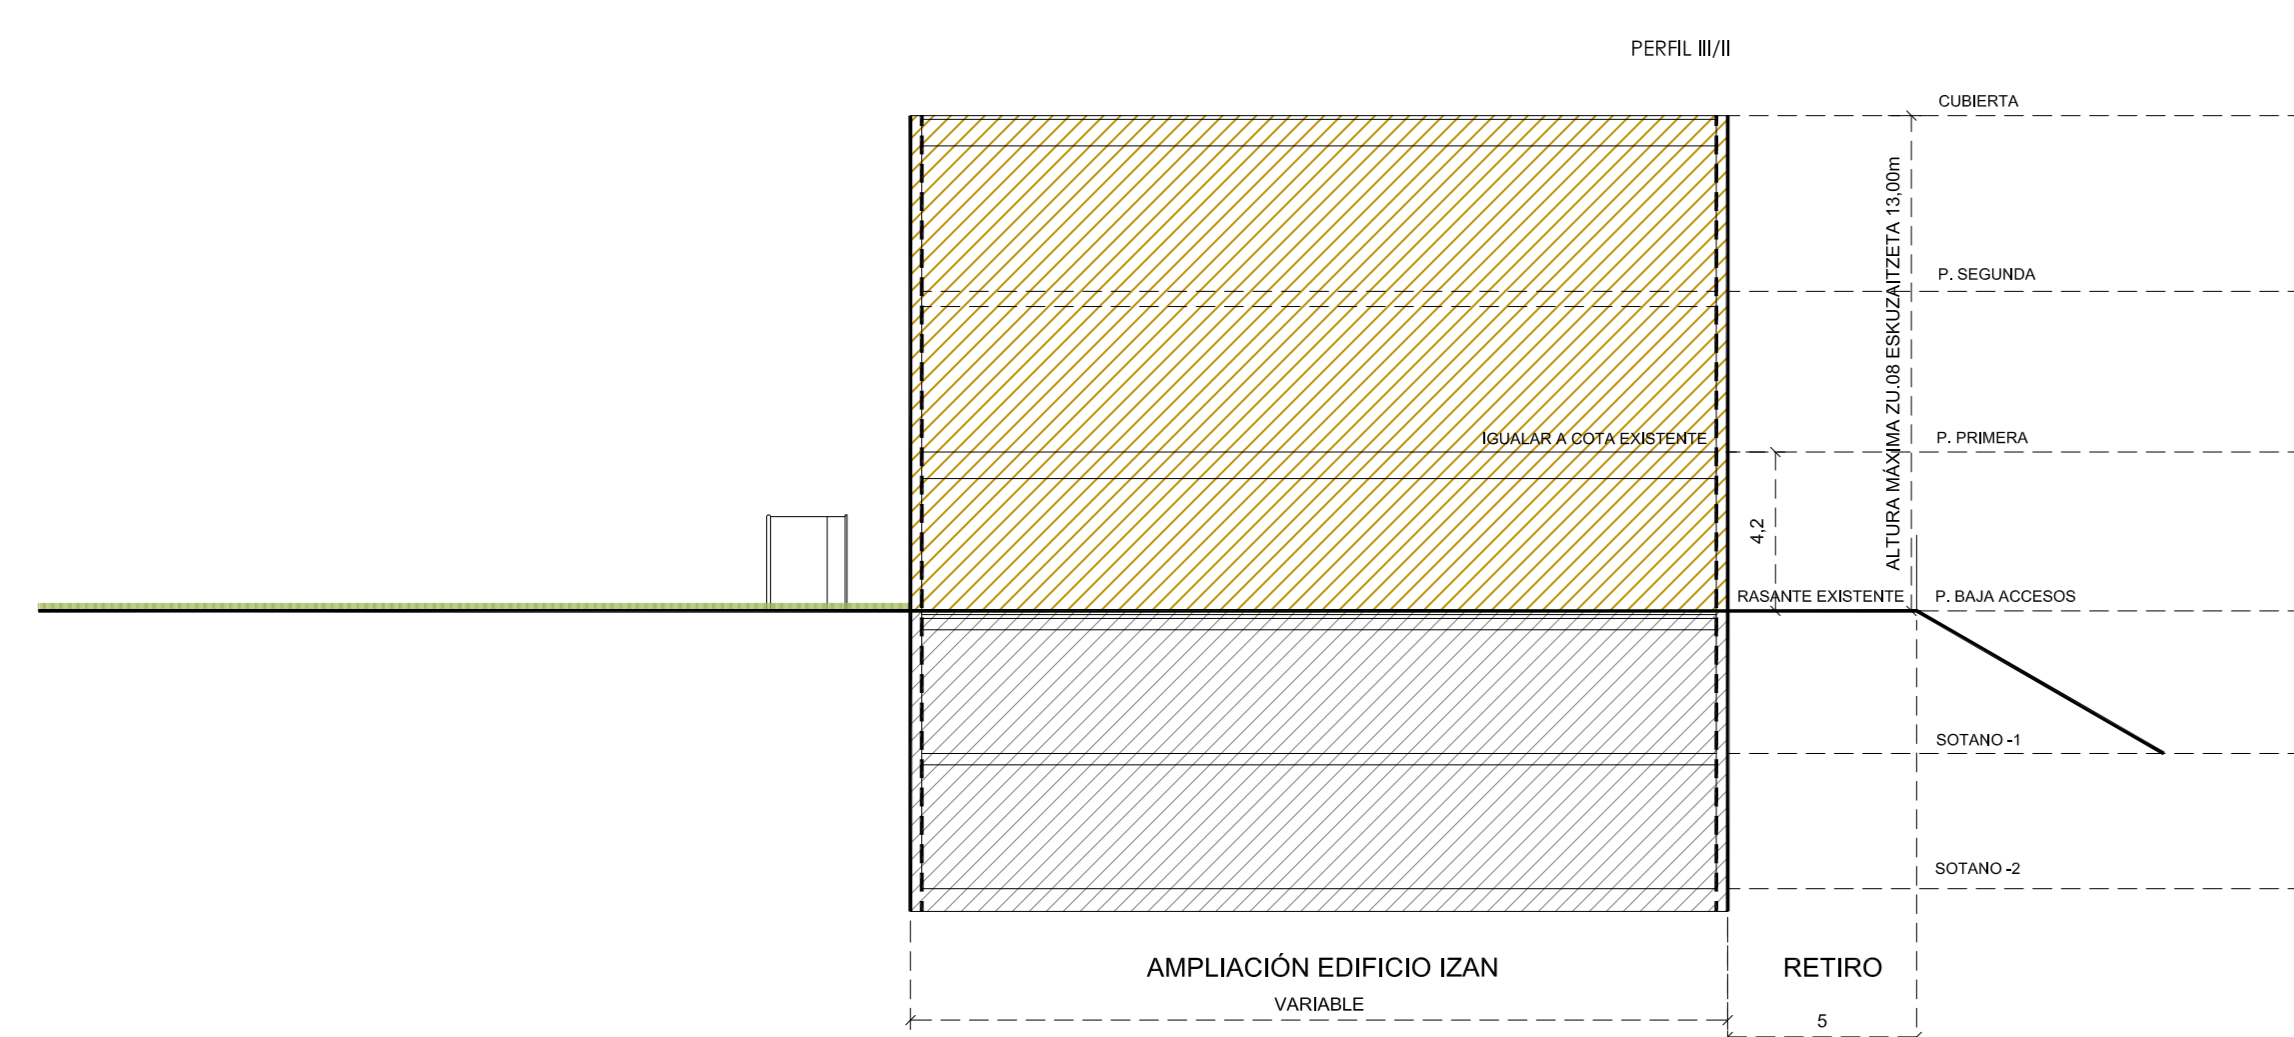

SECCIÓN ENVOLVENTE MÁXIMA BB

E: 1/200

LEYENDA PARCELA

- límite de parcela
- - - - - retiro

LEYENDA AMPLIACIÓN EDIFICIO IZAN

- alineaciones máximas S.R. y B.R.
- equipamiento (deportivo) S.R.
- equipamiento (deportivo) B.R.
- vuelos
- IV/II perfiles

LEYENDA EDIFICACIÓN EXISTENTE CONSOLIDADA

- edificación existente consolidada