




PLANTA SÓTANO TIPO -1 Y -2

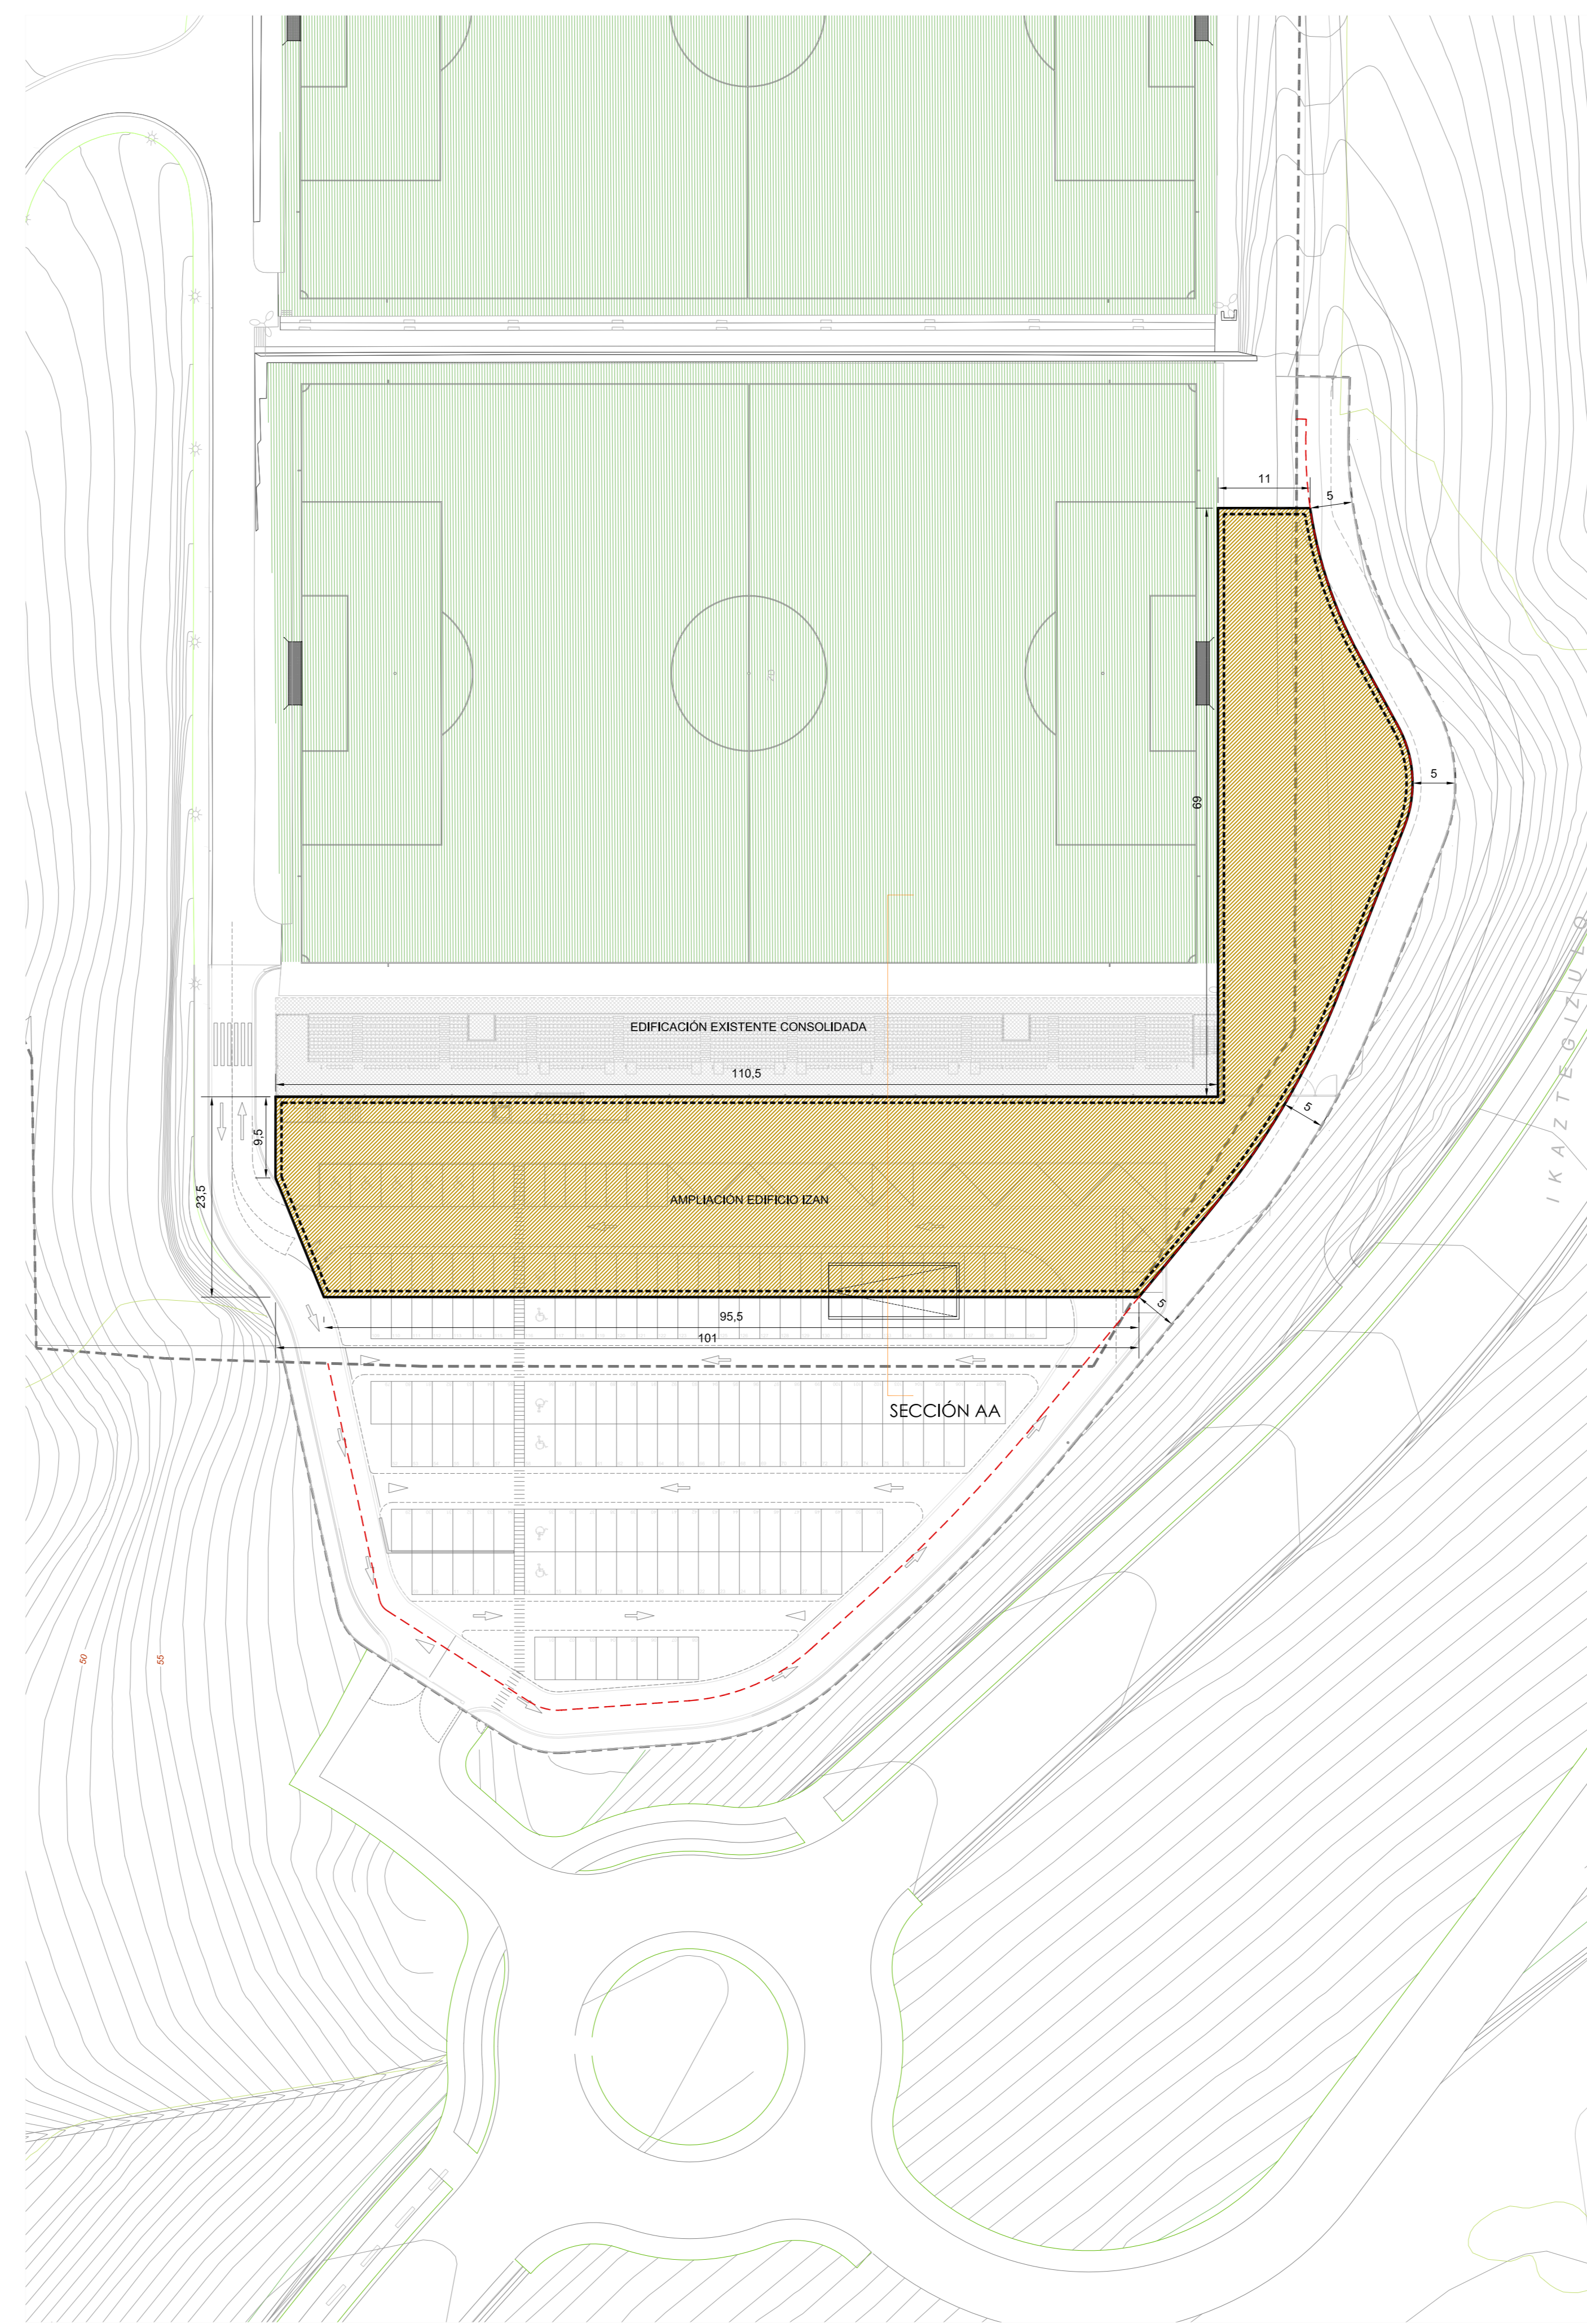

PLANTA BAJA

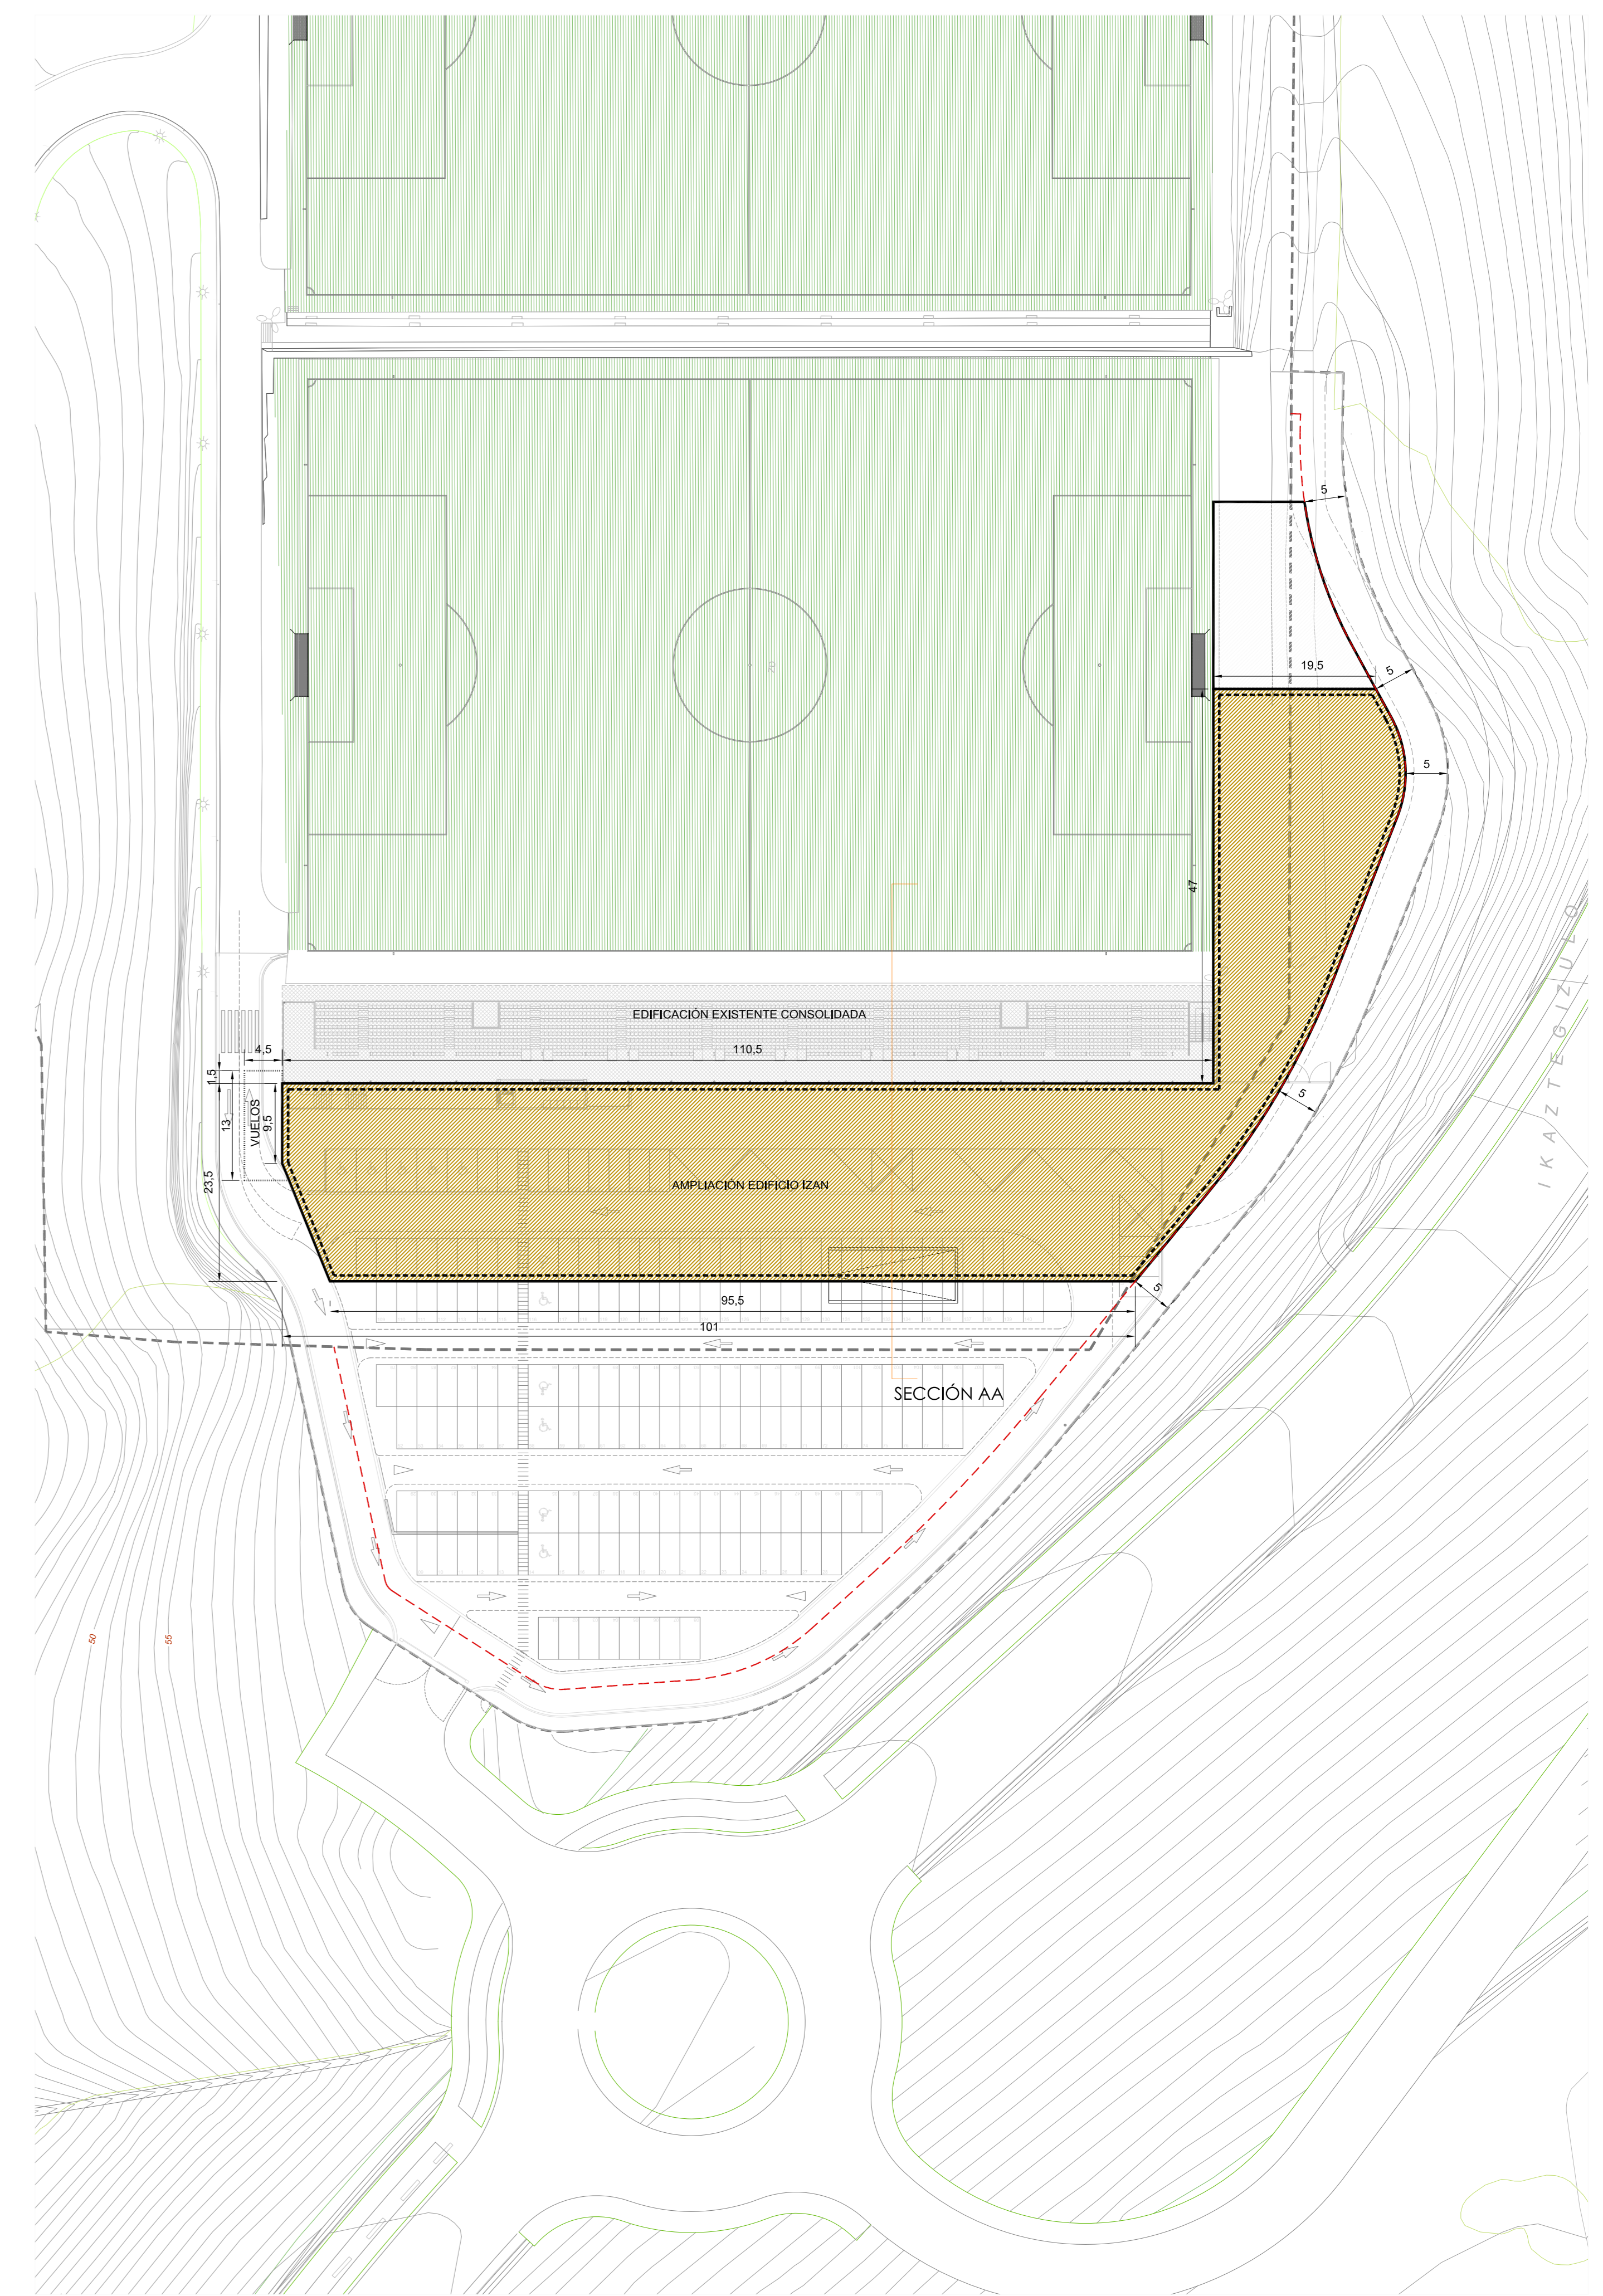

PLANTA PRIMERA

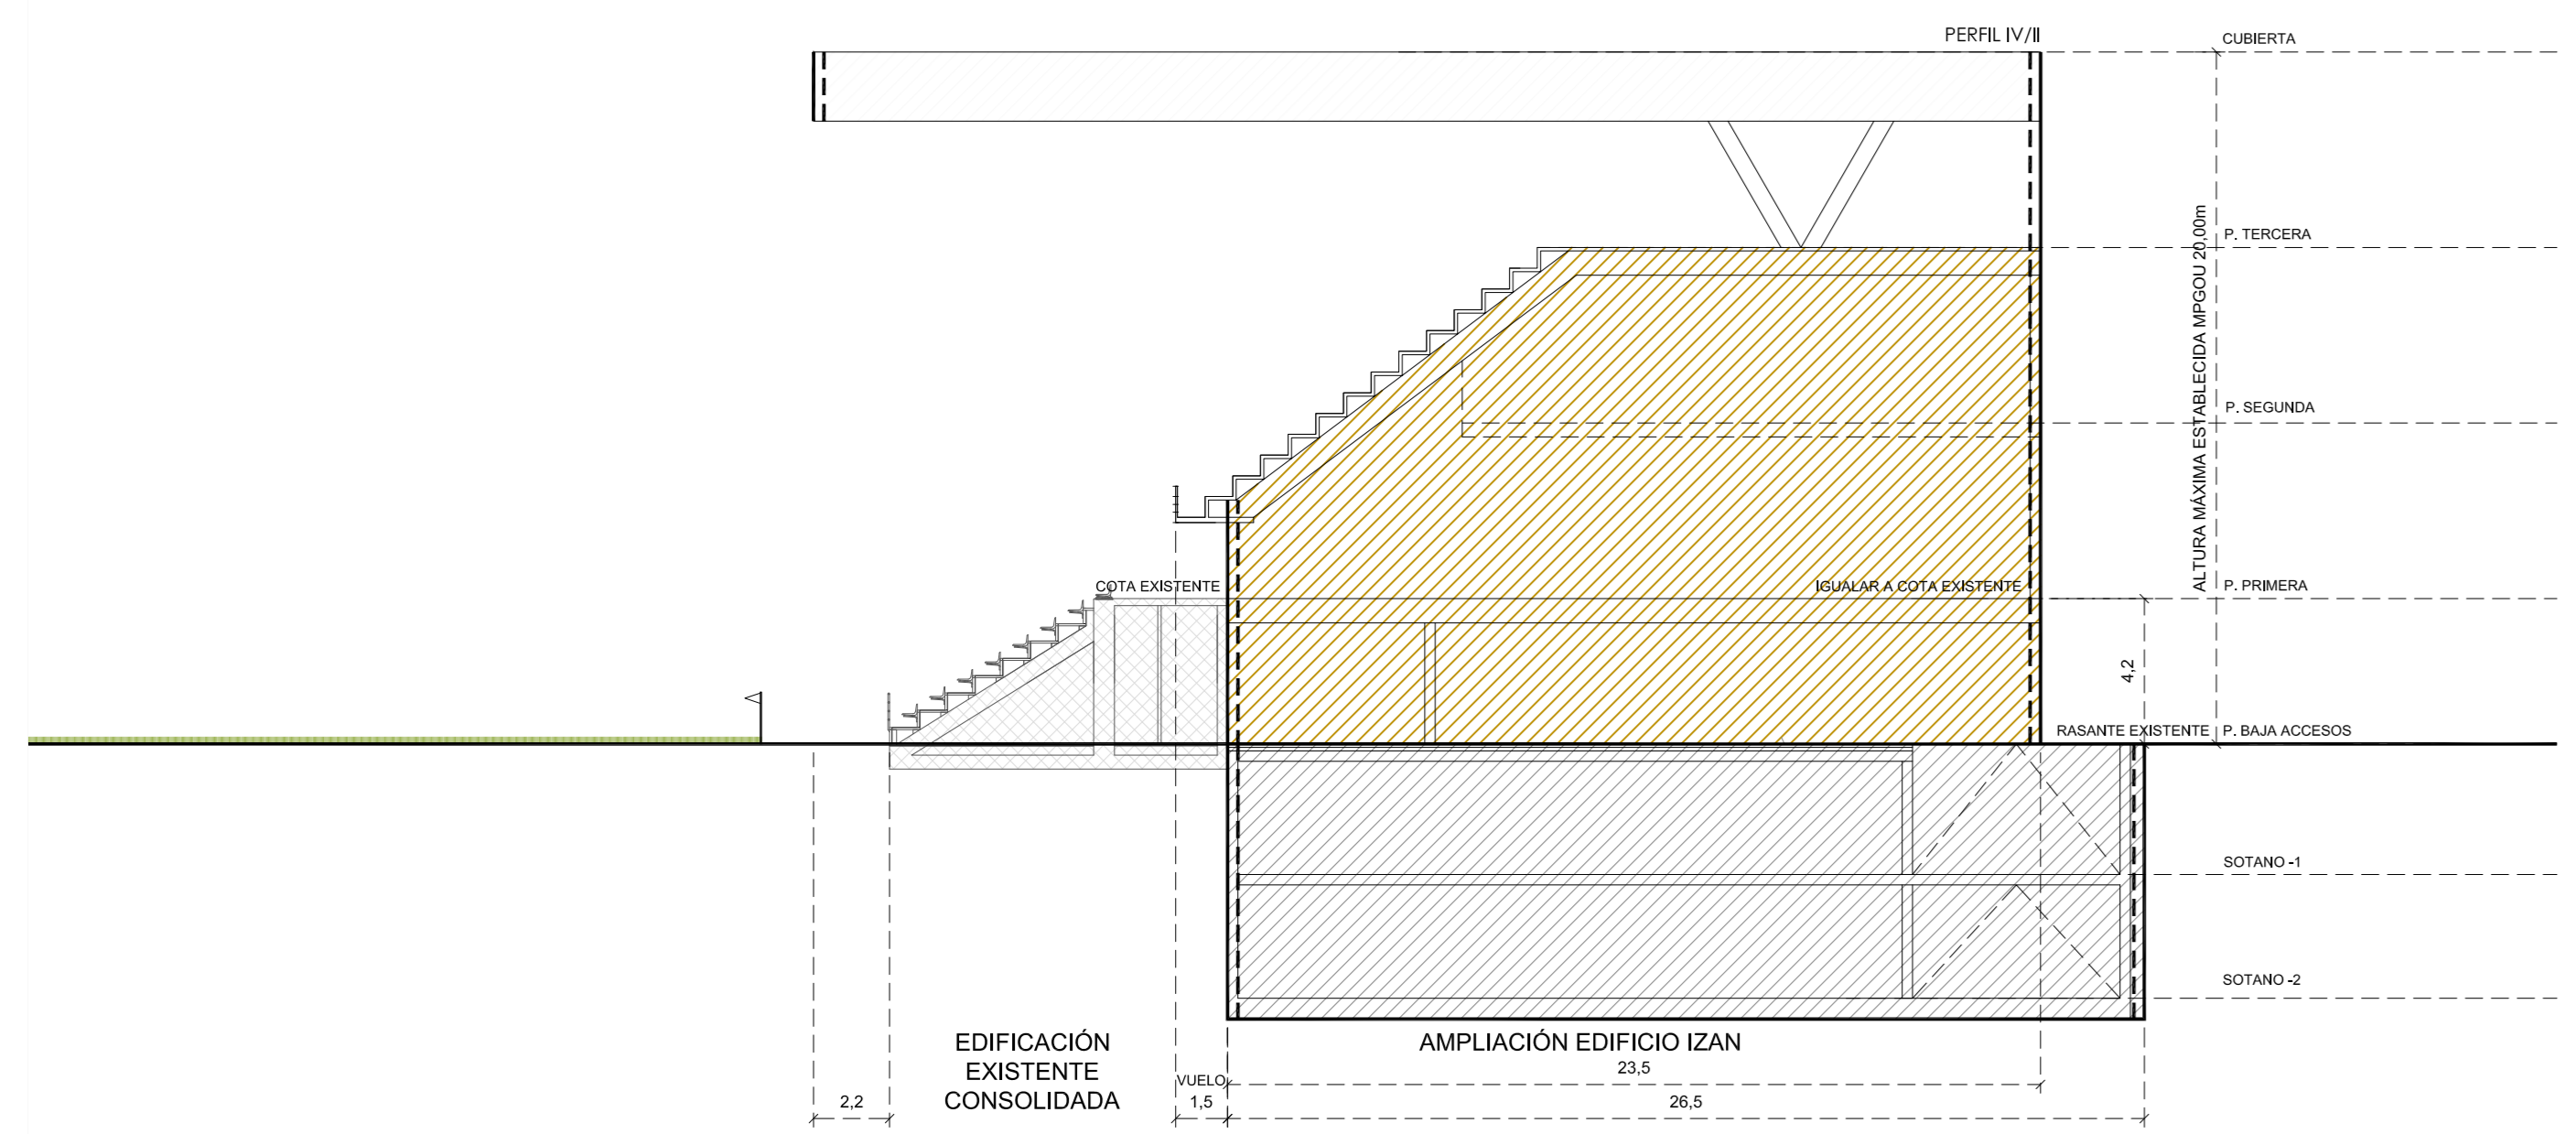

SECCIÓN ENVOLVENTE MÁXIMA AA

E: 1/200

LEYENDA PARCELA

- límite de parcela
- - - - - retiro

LEYENDA AMPLIACIÓN EDIFICIO IZAN

- alineaciones máximas S.R. y B.R.
- equipamiento (deportivo) S.R.
- equipamiento (deportivo) B.R.
- vuelos
- IV/II perfiles

LEYENDA EDIFICACIÓN EXISTENTE CONSOLIDADA

- edificación existente consolidada