




LEYENDA:

 ÁREA DE ACTUACIÓN

PROYECTO: MODIFICACIÓN PARCELA b.20.1 DE AÑ 13.2 CANTERA
 FASE: ESTUDIO DE DETALLE - TEXTO REFUNDIDO N° PLANO: U.01
 SITUACIÓN: AÑ 13.2 CANTERA, BELARTZA II, DONOSTIA-SAN SEBASTIÁN
 PLANO: PLANO DE INFORMACIÓN: PLANTA DE SITUACIÓN
 ESCALA A1: E:1/1000 FECHA: AGOSTO 2020 N° EXPTE.:
 ESCALA A3: E:1/2000 SUSTITUIE: ORDEZKATZENDU: CODIGO:
 ARQUITECTOS: DIANE ANIA ZUBIAUR + ESTANISLAO FERNANDEZ NARBAIZA
 FIRMAS: SINADURAK:

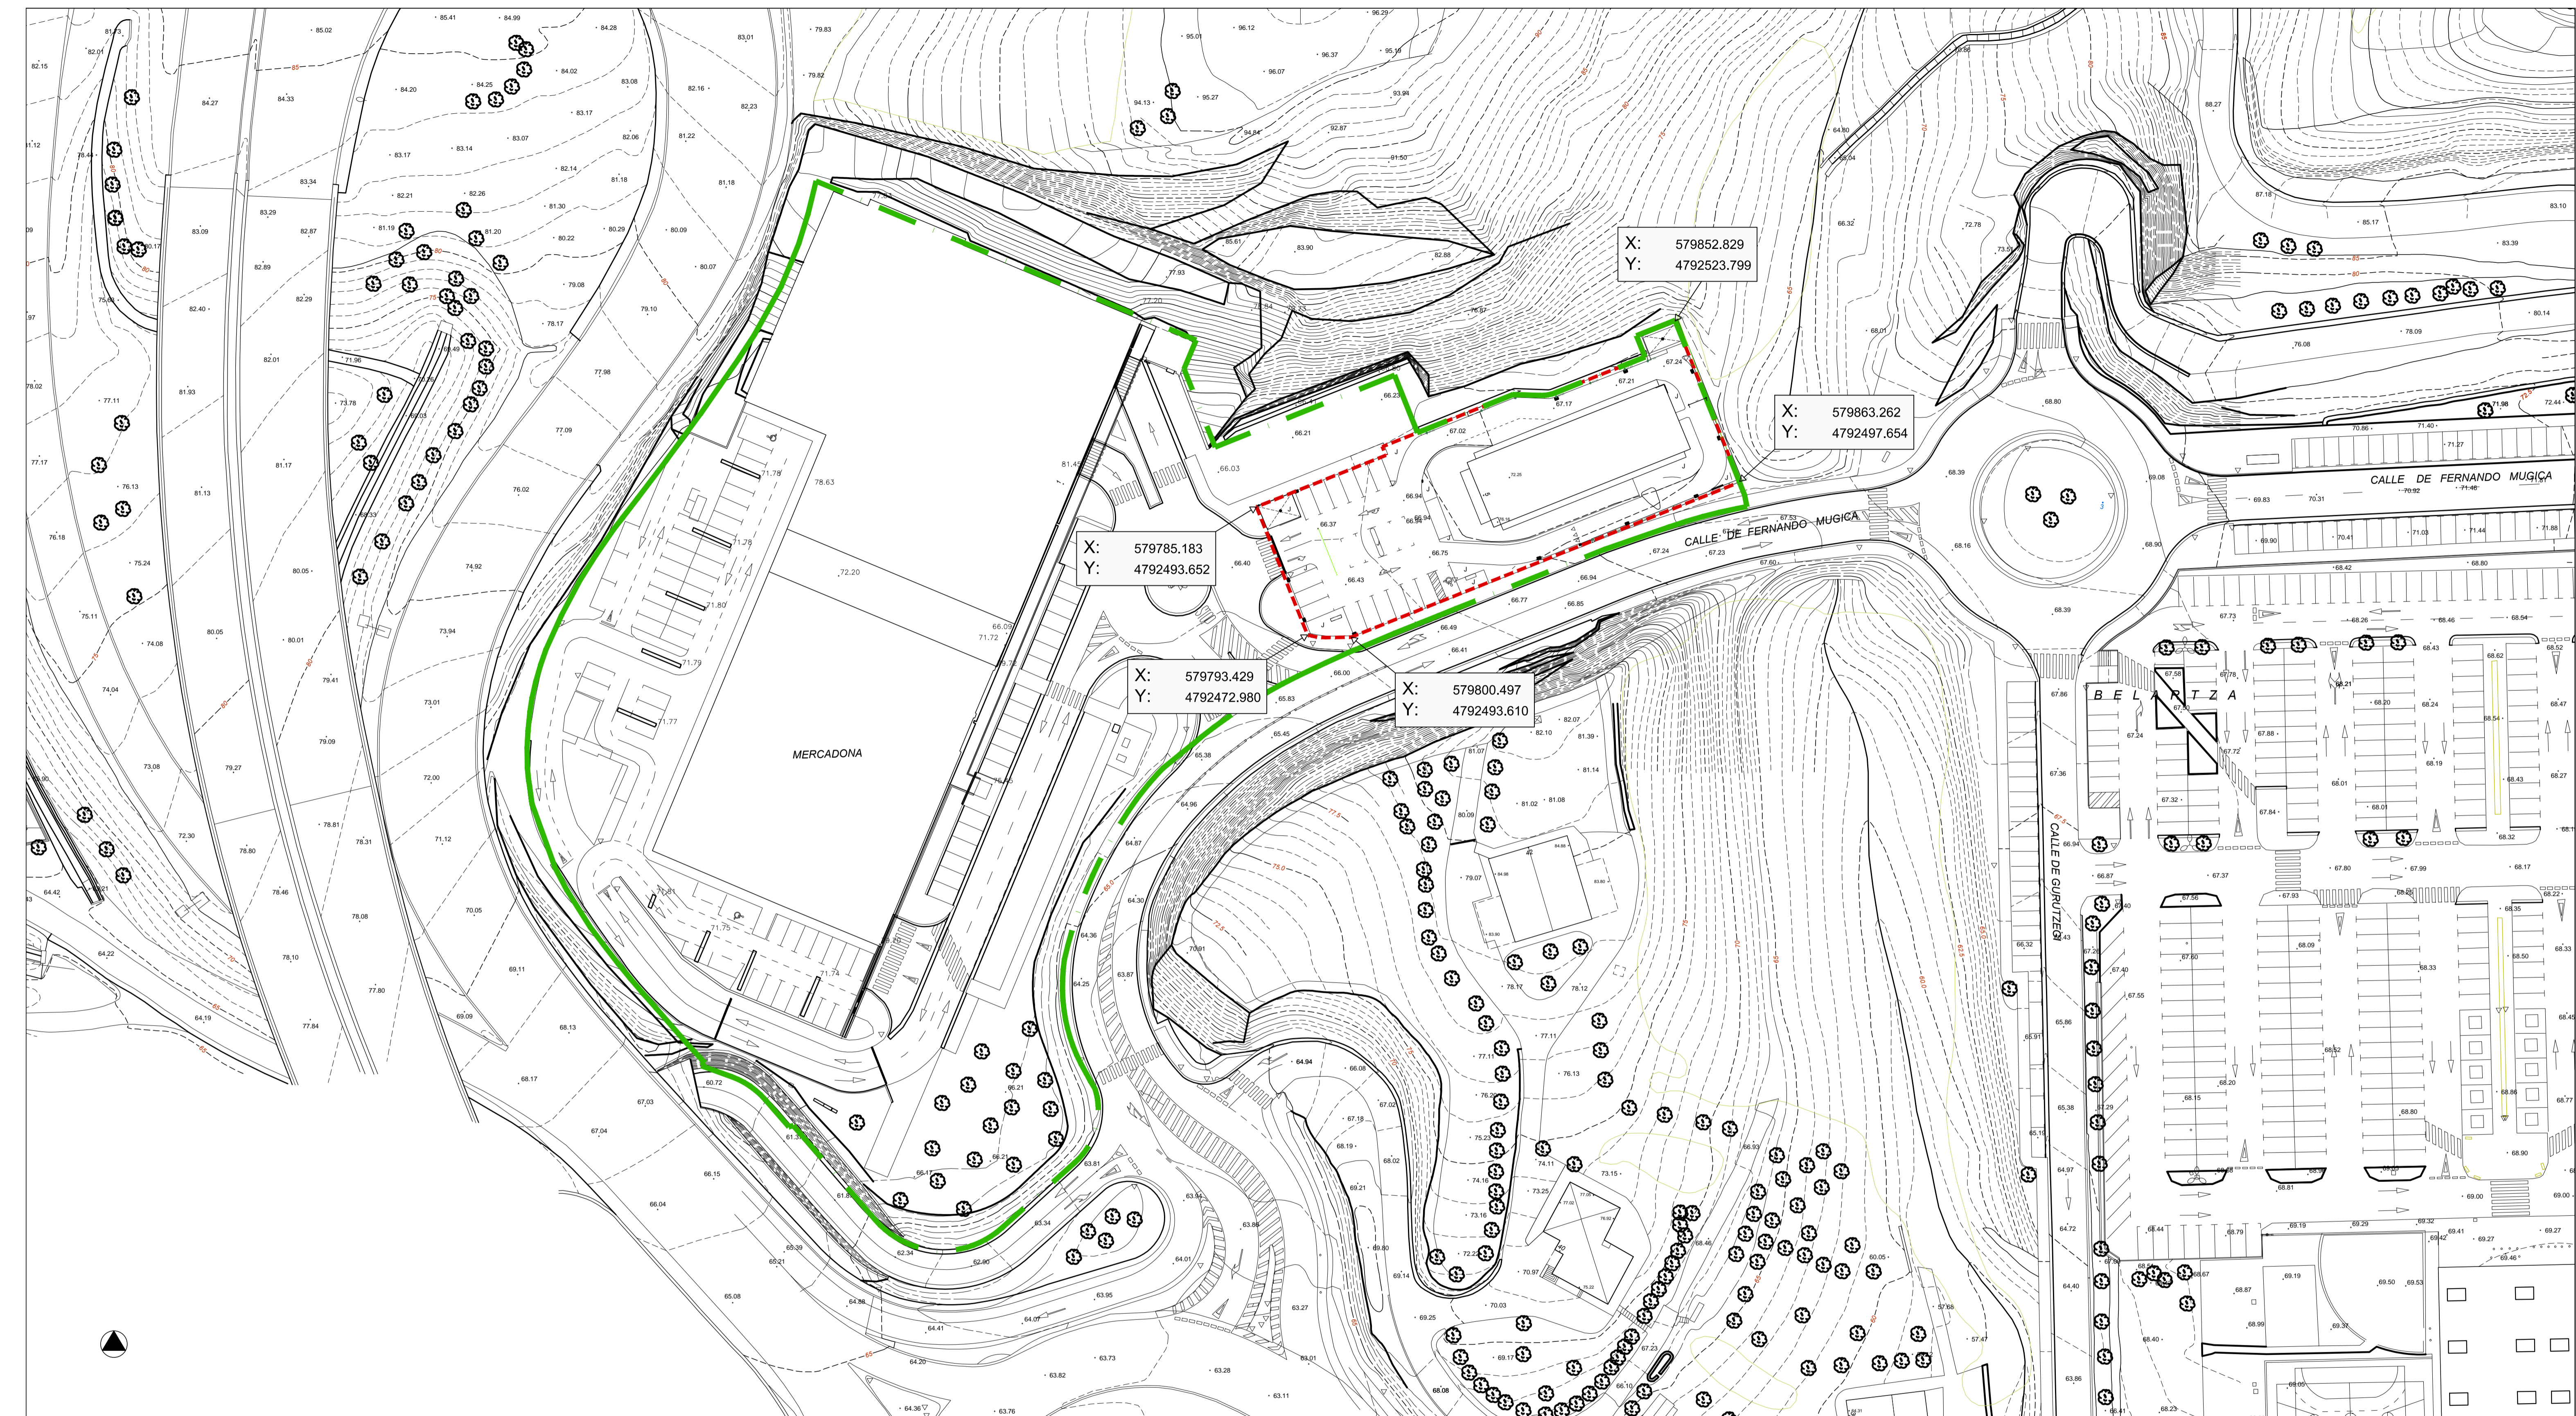

MERCADONA

BELARTZA

CALLE DE FERNANDO MUGICA

CALLE DE SQUIZTES

- LEYENDA:
- LIMITE SECTOR "AÑ.13.2 CANTERA"
 - LIMITE DE LA PARCELA b.20.1

PROYECTO:	MODIFICACIÓN PARCELA b.20.1 DE AÑ 13.2 CANTERA		
FASE:	ESTUDIO DE DETALLE - TEXTO REFUNDIDO	Nº PLANO:	U.02
SITUACIÓN:	AÑ 13.2 CANTERA, BELARTZA II, DONOSTIA-SAN SEBASTIÁN		
PLANO:	PLANO DE INFORMACIÓN: PLANTA DE EMPLAZAMIENTO		
ESCALA A1:	E:1/500	FECHA:	AGOSTO 2020
ESCALA A3:	E:1/1000	SUSTITUIR:	ORDEZKATZENDU:
ARQUITECTOS:	DIANE ANIA ZUBIAUR + ESTANISLAO FERNANDEZ NARBAIZA		
FIRMAS:	SINADURAK:		


Cota máxima: + 76.50

m21.25+

m22.25+

m2.70+

m2.00+

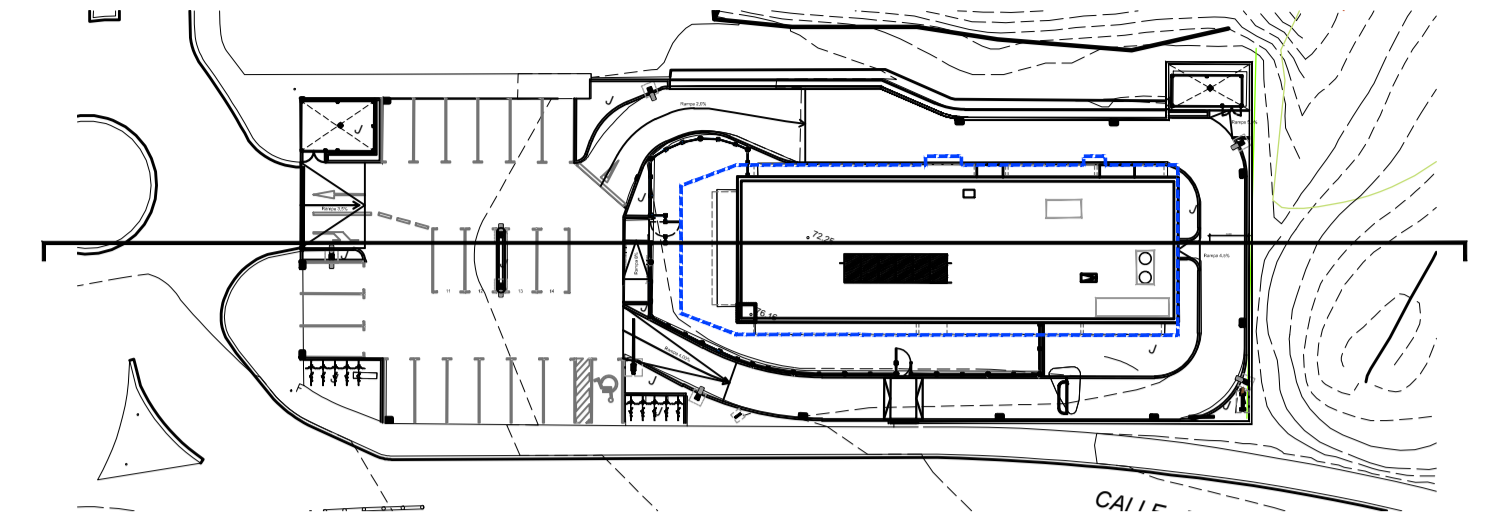

X: 579785.183
Y: 4792493.652

X: 579852.829
Y: 4792523.799

X: 579815.405
Y: 4792498.507


X: 579850.693
Y: 4792514.320

X: 579855.599
Y: 4792502.025

X: 579793
Y: 4792473

X: 579819.091
Y: 4792489.278

X: 579863.262
Y: 4792497.654

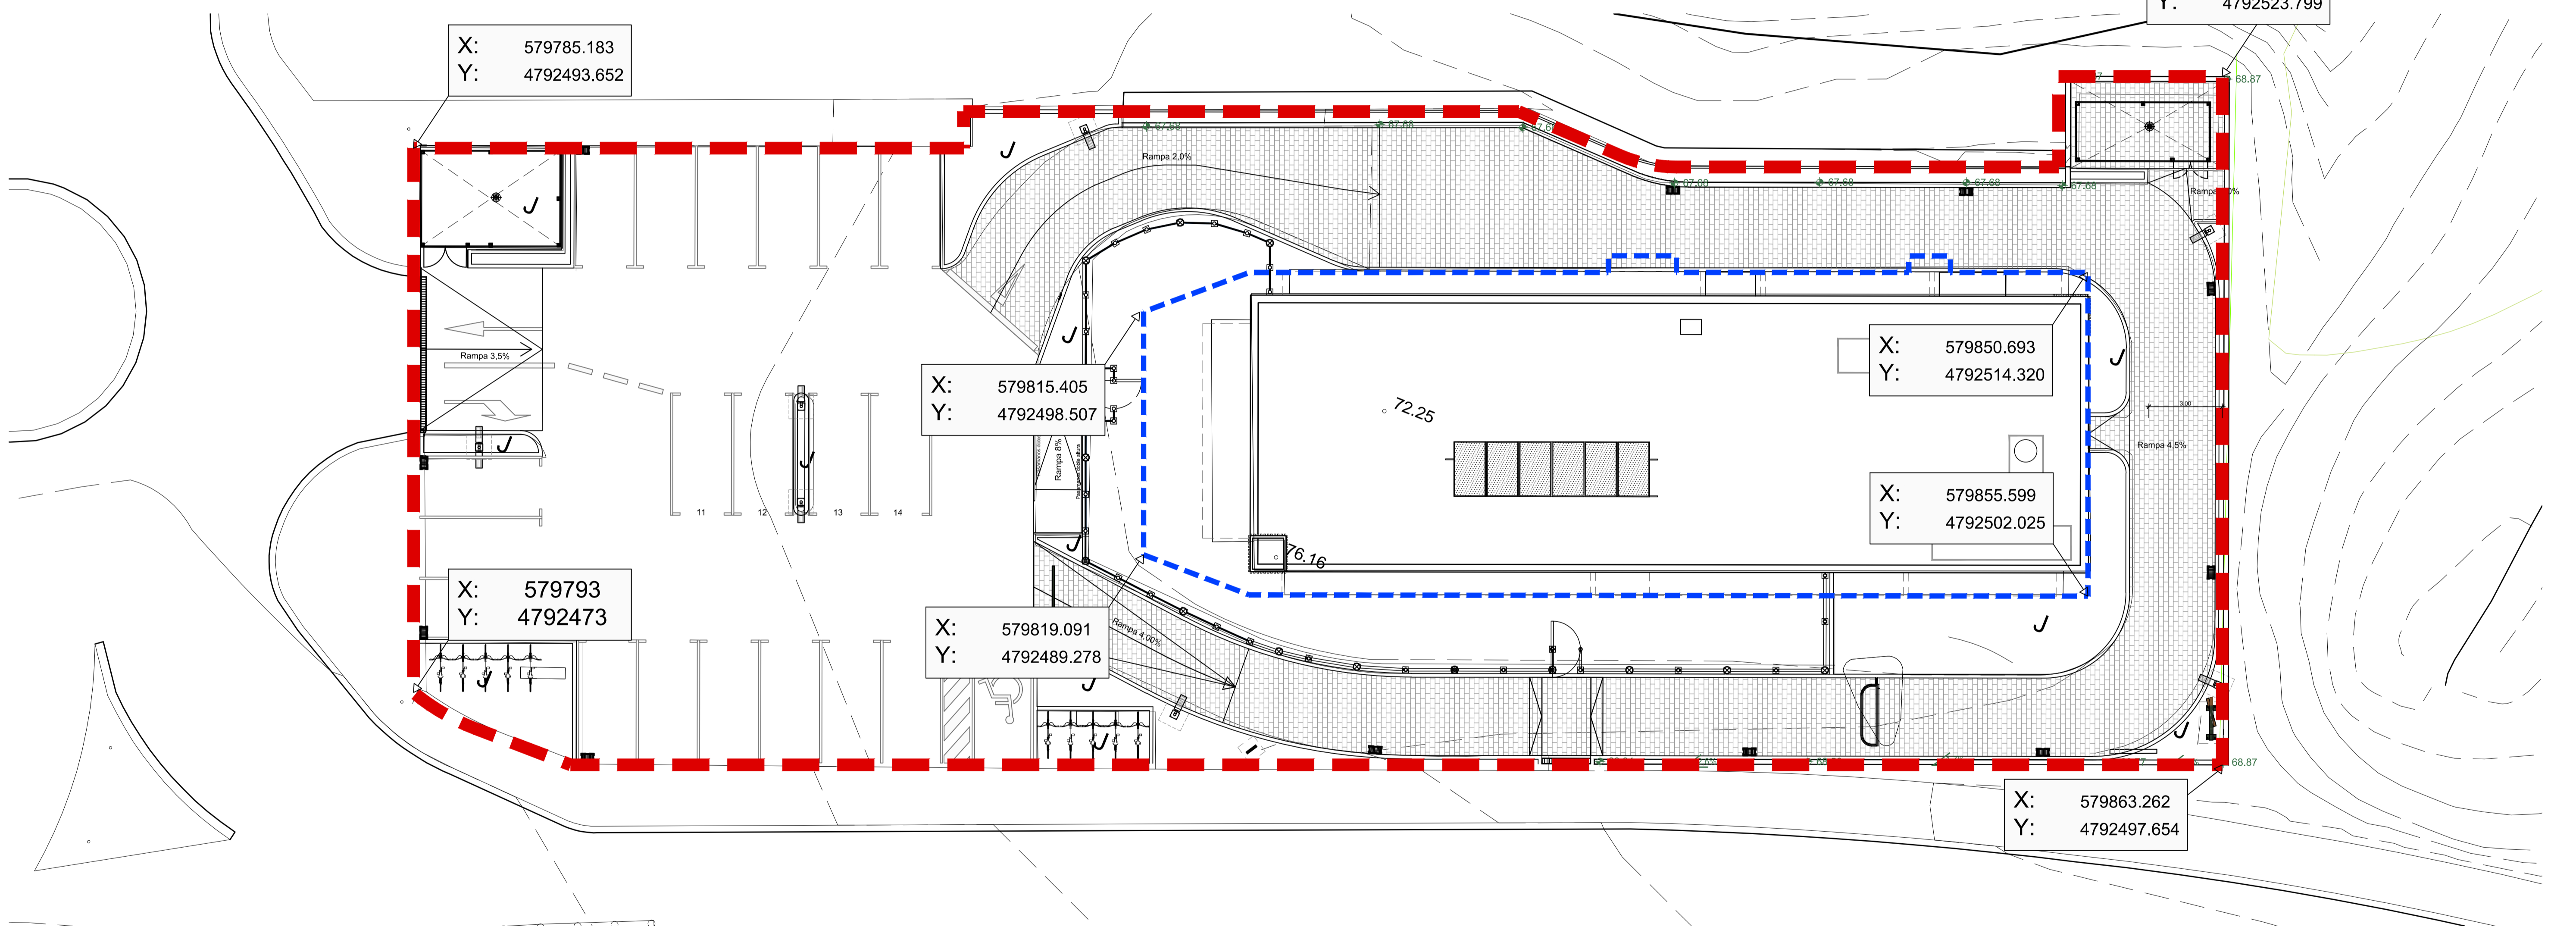

LEYENDA:

--- LIMITE EXTERIOR DE PARCELA

--- ALINEACIONES MAXIMAS DE EDIFICACION DE PLANTAS BAJO Y SOBRE RASANTE ACTUAL - PLAN PARCIAL EN VIGOR

PROYECTO:	MODIFICACIÓN PARCELA b.20.1 DE AÑO 13.2 CANTERA		
FASE:	ESTUDIO DE DETALLE - TEXTO REFUNDIDO	Nº PLANO:	U.03
SITUACIÓN:	AÑO 13.2 CANTERA, BELARTZA II, DONOSTIA-SAN SEBASTIÁN		
PLANO:	PLANO DE INFORMACIÓN: DEFINICIÓN GEOMÉTRICA PARCELA		
ESCALA A1:	E:1/150	FECHA:	AGOSTO 2020
ESCALA A3:	E:1/300	Nº EXPTE.:	EXP.ZKIA.:
ARQUITECTOS:	DIANE ANIA ZUBIAUR + ESTANISLAO FERNANDEZ NARBAIZA		
FIRMAS:	SINADURAK:		


Cota máxima: + 76.50

m21.2F+

m22.2F+

m2.2F+

m2.2F+

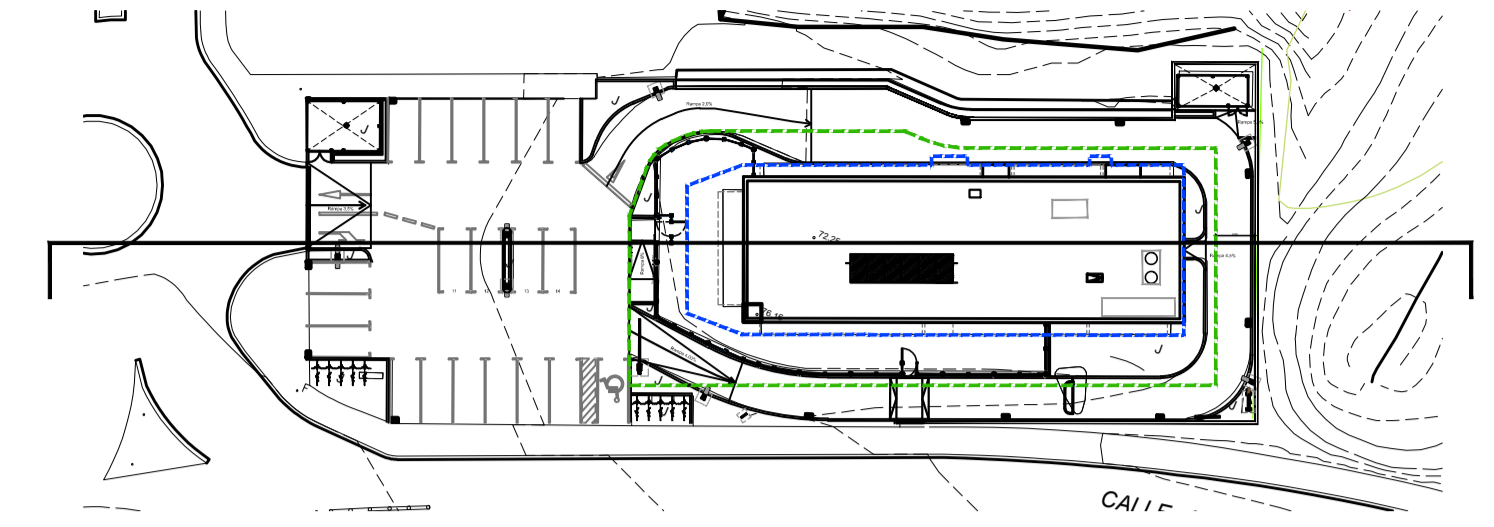

X: 579785.183
Y: 4792493.652

X: 579829.580
Y: 4792508.712

X: 579852.829
Y: 4792523.799

X: 579812.109
Y: 4792494.665


X: 579852.532
Y: 4792516.436

X: 579793
Y: 4792473

X: 579859.364
Y: 4792499.328

X: 579816.969
Y: 4792482.413

X: 579863.262
Y: 4792497.654

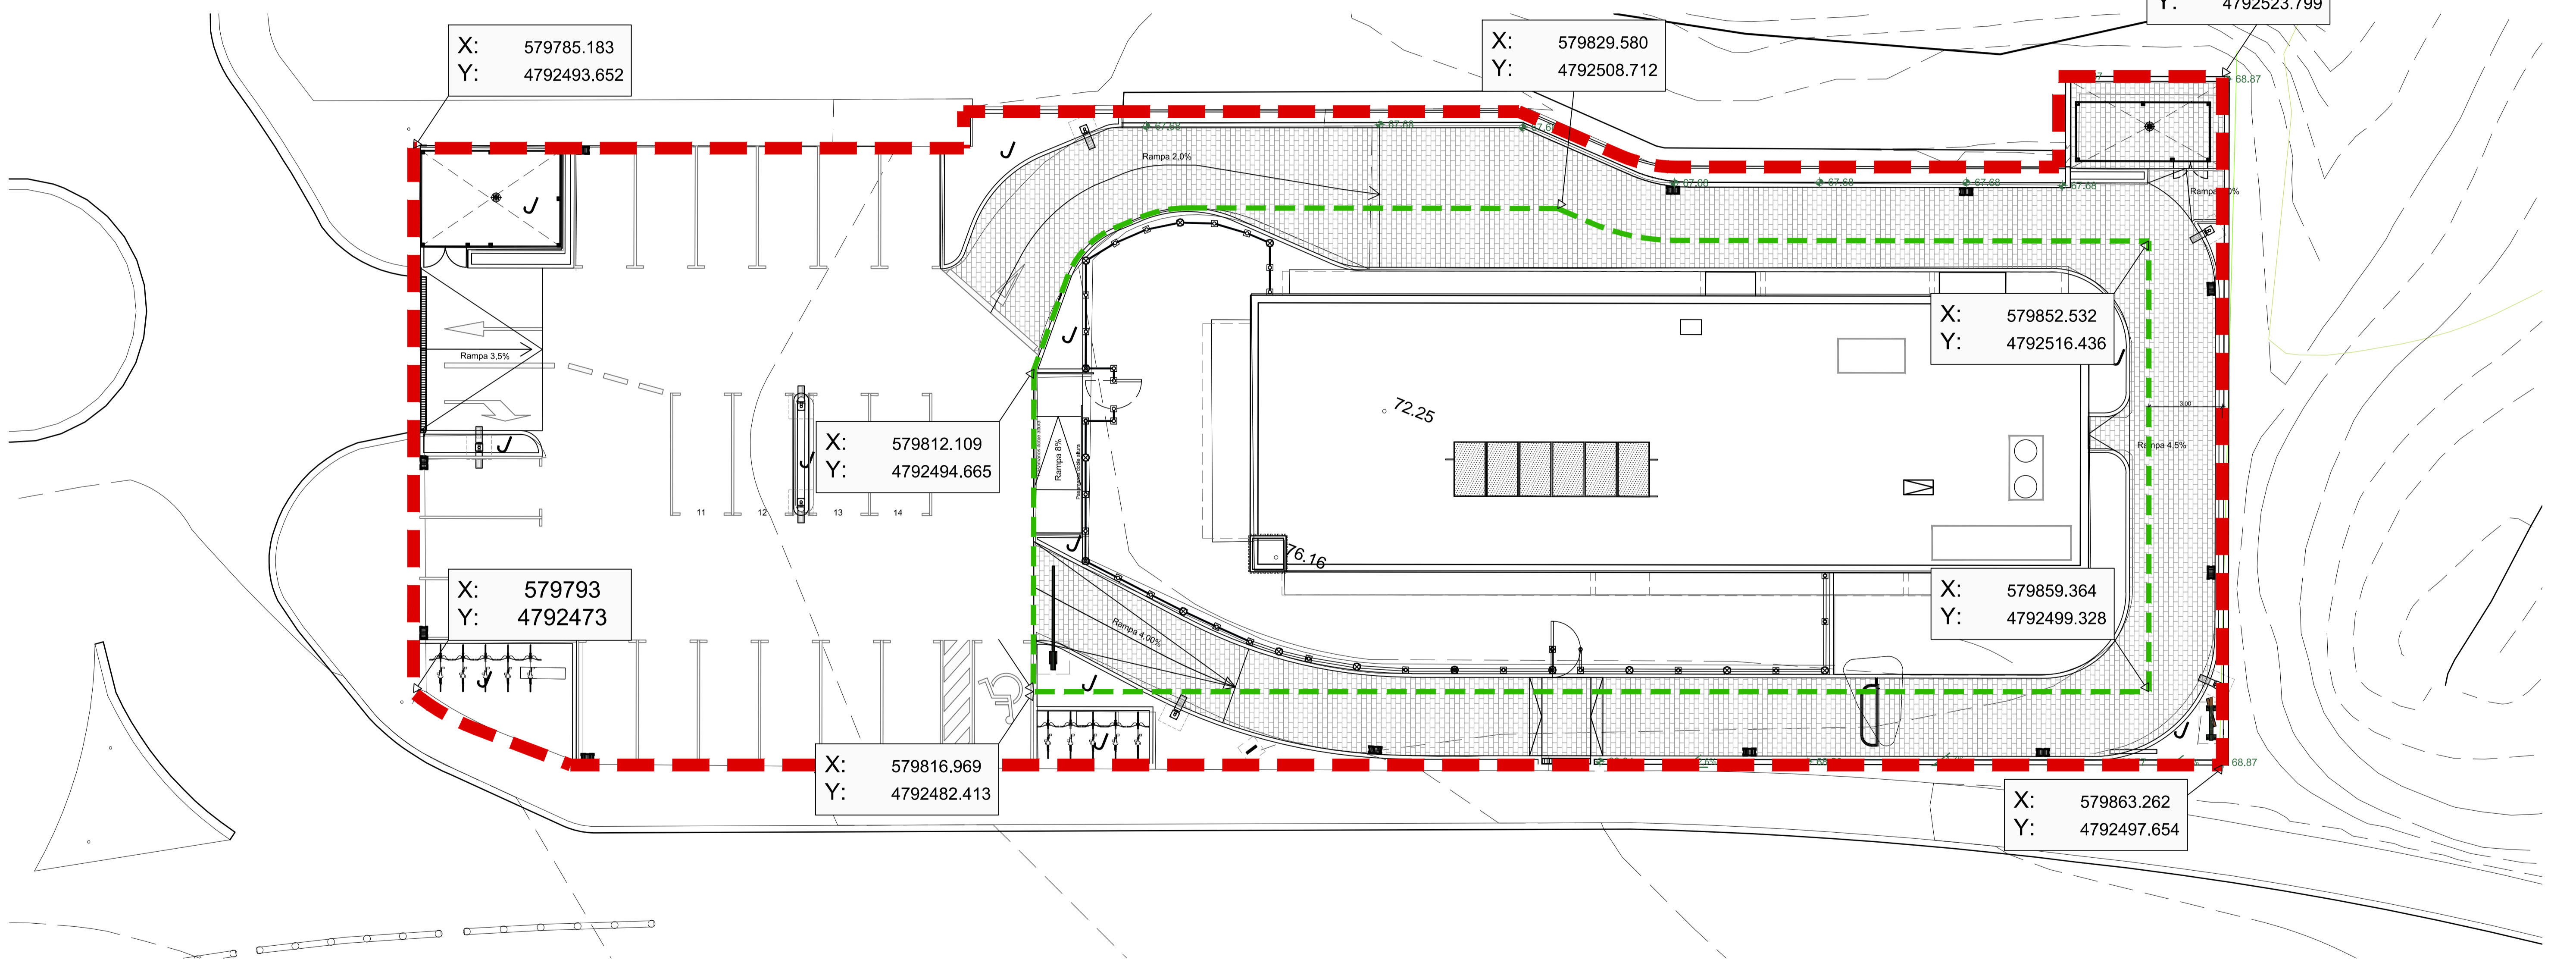

- LEYENDA:
- ▬▬▬▬ LIMITE EXTERIOR DE PARCELA
 - ▬▬▬▬ ALINEACIONES MAXIMAS DE EDIFICACION DE PLANTAS BAJO Y SOBRE RASANTE PROPUESTA

PROYECTO:	MODIFICACIÓN PARCELA b.20.1 DE AÑ 13.2 CANTERA		
FASE:	ESTUDIO DE DETALLE - TEXTO REFUNDIDO	Nº PLANO:	U.04
SITUACION:	AÑ 13.2 CANTERA, BELARTZA II, DONOSTIA-SAN SEBASTIÁN		
PLANO:	PLANO DE ORDENACIÓN: DEFINICIÓN GEOMÉTRICA		
ESCALA A1:	E:1/150	FECHA:	AGOSTO 2020
ESCALA A3:	E:1/300	Nº EXPTE.:	EXP.ZKIA.:
ARQUITECTOS:	DIANE ANIA ZUBIAUR + ESTANISLAO FERNANDEZ NARBAIZA		
FIRMAS:	SINADURAK:		